Locatie openbaar toilet Sarphatipark

Projectlocatie in hoofdgroenstructuur (Sarphatipark)

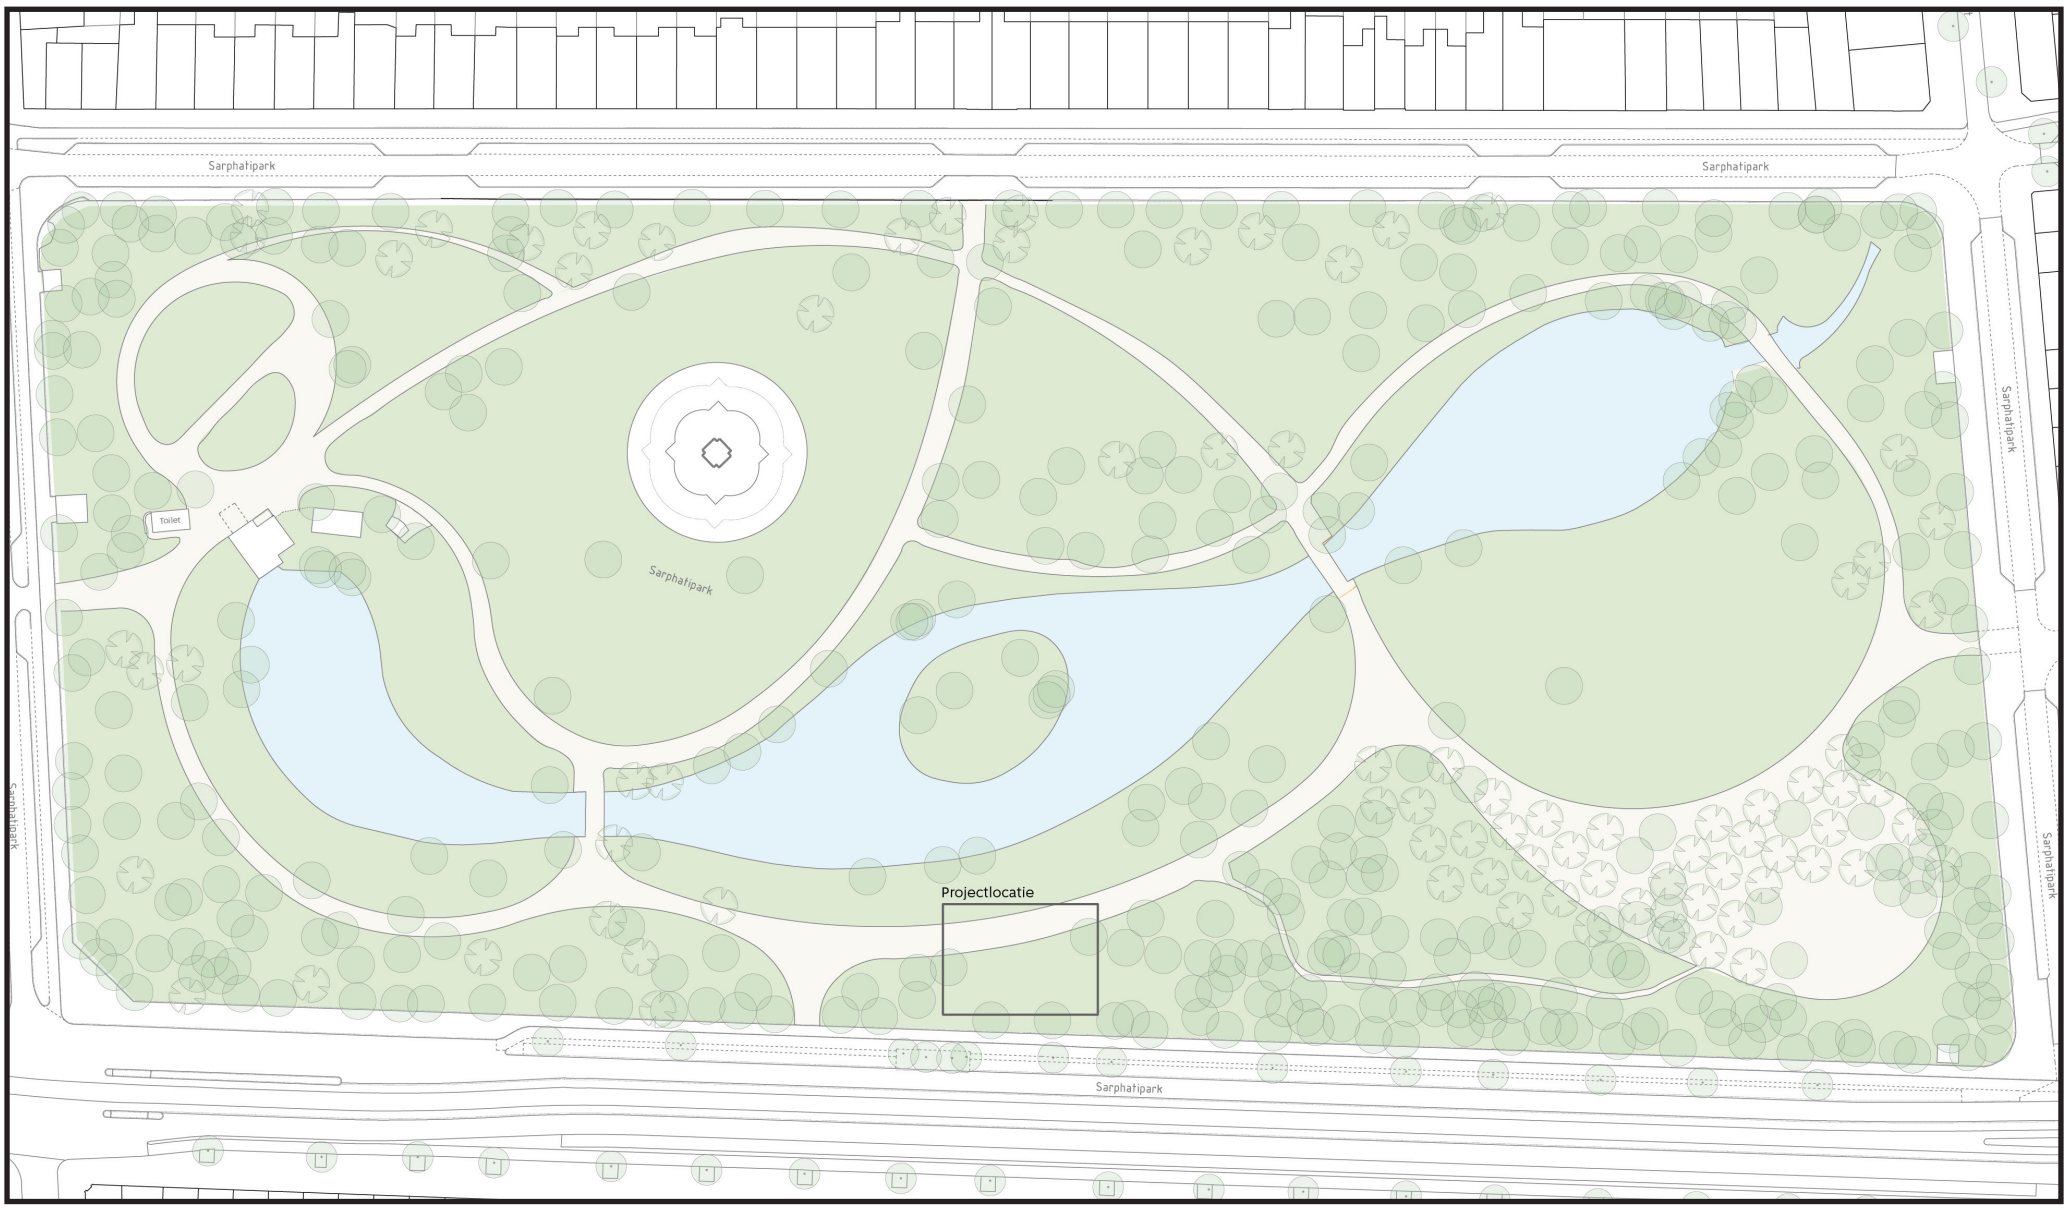

Oude situatie (verharde oppervlakte ca. 23 m²)

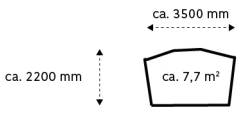

Totale oppervlakte ca. 23 m²
Oppervlakte gebouw ca. 7,7 m²
Percentage verharding 19,8%

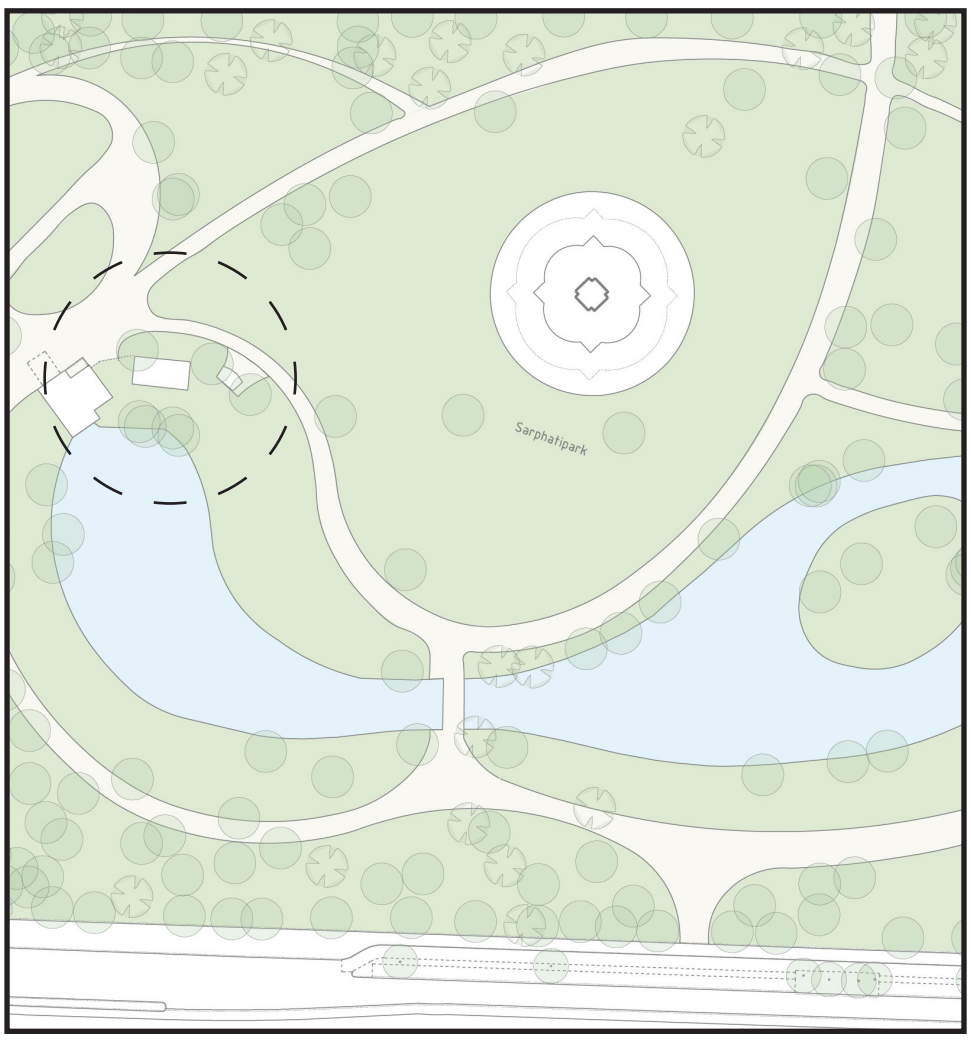

Nieuwe situatie (verharde oppervlakte ca. 22 m²)

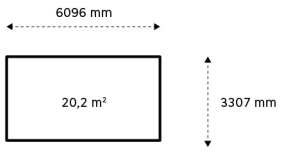

Totale oppervlakte ca. 22 m²
Oppervlakte gebouw 20,2 m²
Percentage verharding 19,8%

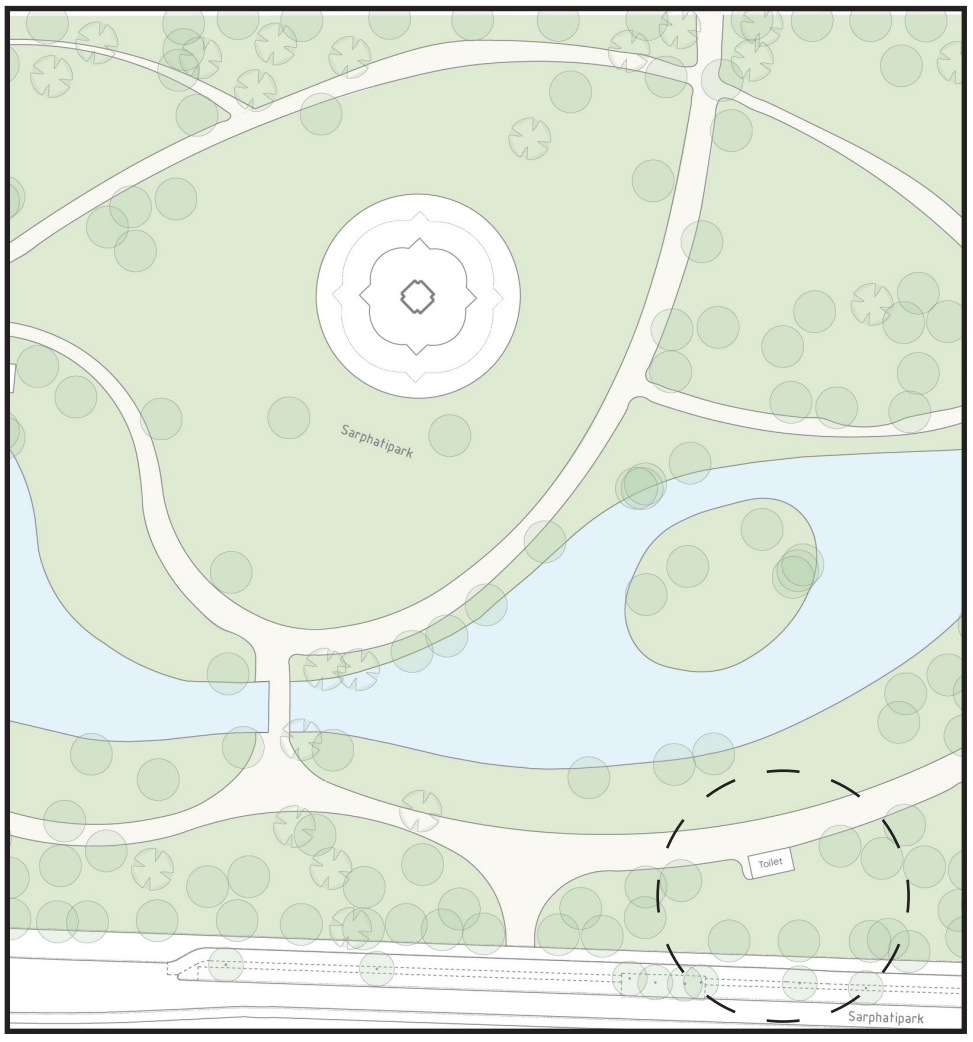

De locatie van het verwijderde toiletgebouw zal worden ingericht als bossage met mantel en zoom.