




Bovenaanzicht afbouw
SCHAAL 1 : 100

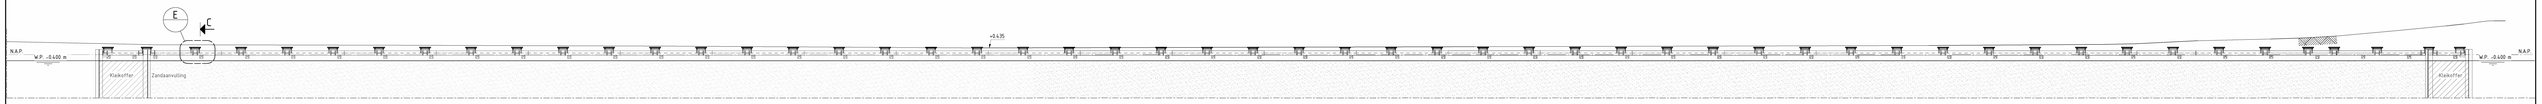


Langsdoorsnede B
SCHAAL 1 : 100

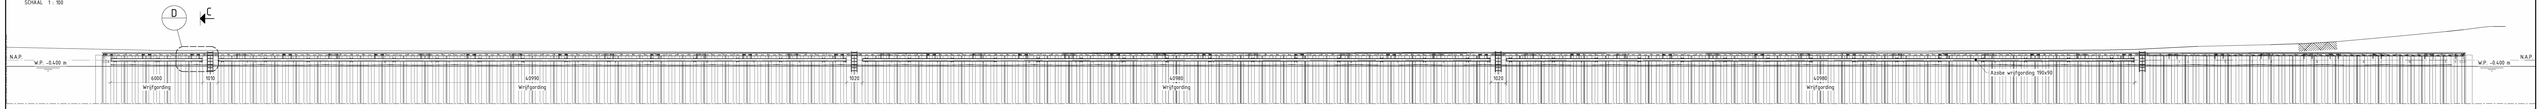


Langsdoorsnede A
SCHAAL 1 : 100

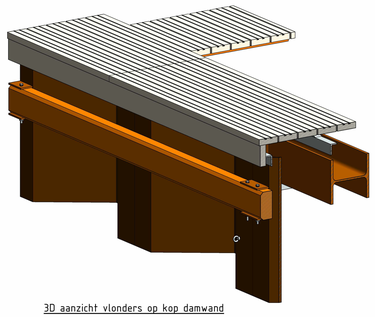

3D aanzicht vlonders op kop damwand

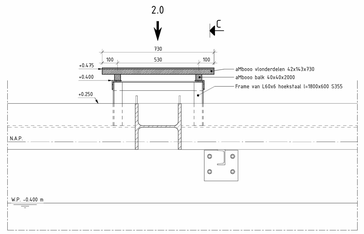

Detail E
SCHAAL 1 : 10

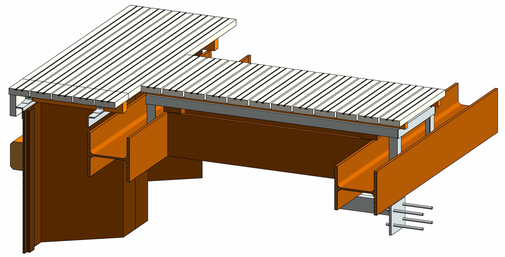

3D aanzicht overgangsrooster boven stempels

Lasrenvooi

- Staalconstructie vervaardigen volgens NEN-EN 1090-2;
- Materiaal volgens EN 10025-S235JR, tenzij anders vermeld;
- Lasmethodebeschrijving (WPS) volgens EN-ISO 15609;
- Symbolen en weergave op tekening volgens NEN-EN-ISO 2553;

Definitie keeldoorsnede

Symbool	Verklaring	Symbool	Verklaring	Symbool	Verklaring
	Rondom lassen		Hoeklas		Dubbele hoeklas
	Veldlas		V-las		X-las
ISO	Staart met toelichting		Halve V-las		K-las
111	Staart met verwijzing		Y-las		Dubbele Y-las
	Vlak afwerken		Halve T-las		Dubbele halve T-las

Voorbeeld 1

Voorbeeld 2

Voorbeeld 3

- Een hoeklas aan de pijlzijde (rechts) met een nog in te vullen keeldoorsnede en een lengte van 300mm.
- Een hoeklas de niet pijlzijde (links) met een nog in te vullen keeldoorsnede en een lengte van 250mm.
- Een hoeklas rondom aangebracht met een nog in te vullen keeldoorsnede.
- De las zal in het veld worden aangebracht.
- Een verwijzing naar opmerking 1.
- Een volle doorlassing. De keeldoorsnede is afhankelijk van de plaatdikte.
- Een kettinglas bestaande uit 6 maal een las van 150mm, met tussenruimtes van 300mm.


Legenda materialen

Klei
Staal
Hout
Zand
Metselwerk
Kunststof


Algemene opmerkingen

- Maten in mm, tenzij anders aangegeven
- Hoogtematen m.b.t.v. N.A.P., tenzij anders aangegeven
- Hoeken in 360-graden stelsel, tenzij anders aangegeven
- Coördinaten in m.t.v. RD, tenzij anders aangegeven
- Inmeting rand kade, waterpijl en objecten op maaiveld, Vermeer 23-02-2022
- Ongevingscan bomen, Leag3d 27-01-2022
- Bodemscan, Oattamarking 24-02-2022
- Staalkwaliteit stempelraan S355
- Staalkwaliteit damwanden S355GP
- Alle verbindingsmiddelen zoals de (houdtraadbouten, moeren en ringen dienen termisch verzinkt te zijn


ver.nr.	beschrijving	datum	getekend
03	Wijzigingen in specificaties hoofer afwerking	13-07-2022	NVBA
02	Wijzigingen in specificaties hoofer afwerking	04-07-2022	NVBA
01	Definitief	04-04-2022	NVBA

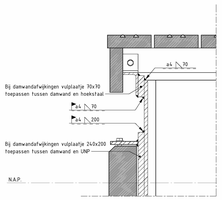


Detail G, bij afwijkingen
SCHAAL 1 : 5

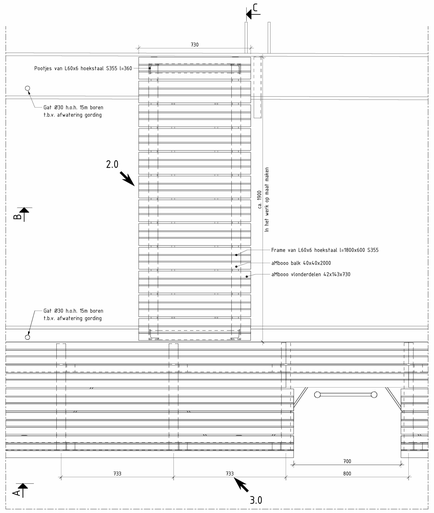


Detail F
SCHAAL 1 : 10

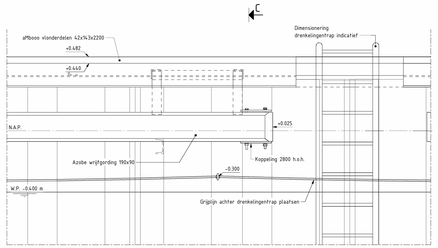

Detail D
SCHAAL 1 : 10

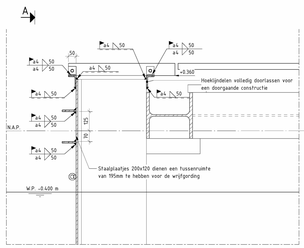

Dwarsdoorsnede C, lasdetails
SCHAAL 1 : 10

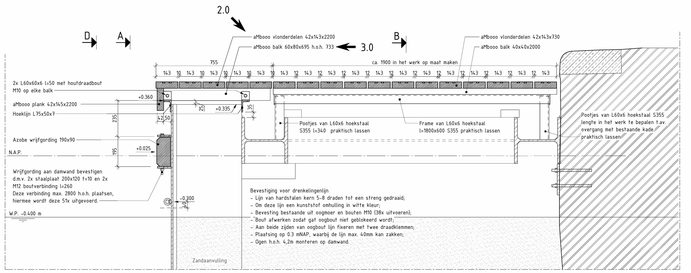

Dwarsdoorsnede C
SCHAAL 1 : 10

mobilis | TBI
www.mobilis.nl

ROK AMSTERDAM
KADEVERSTERKING 04.01 SINGEL
UO BOUWKUNDIGE AFWERKING

Client Name
Gemeente Amsterdam

getekend	RVBA	tekenuur bij	20131
gecontroleerd	RVBA	blad	in
uitgezet volgens uitvoeringsbestek	RVBA	schaal	1:10
uitgezet hoogtenetwerk	RVBA		

Formaat A0-1680 sheet ZIE TEK.
Bladen nager
Teken
versie 3.0
DEFINITIEF

2203-L4178

printdatum 12-7-2022 08:39:31
BIM 360://PROB_2203_ROK Asset+plan/ROK_B_03_Kadeverstarkte Singel 04.01.rvt