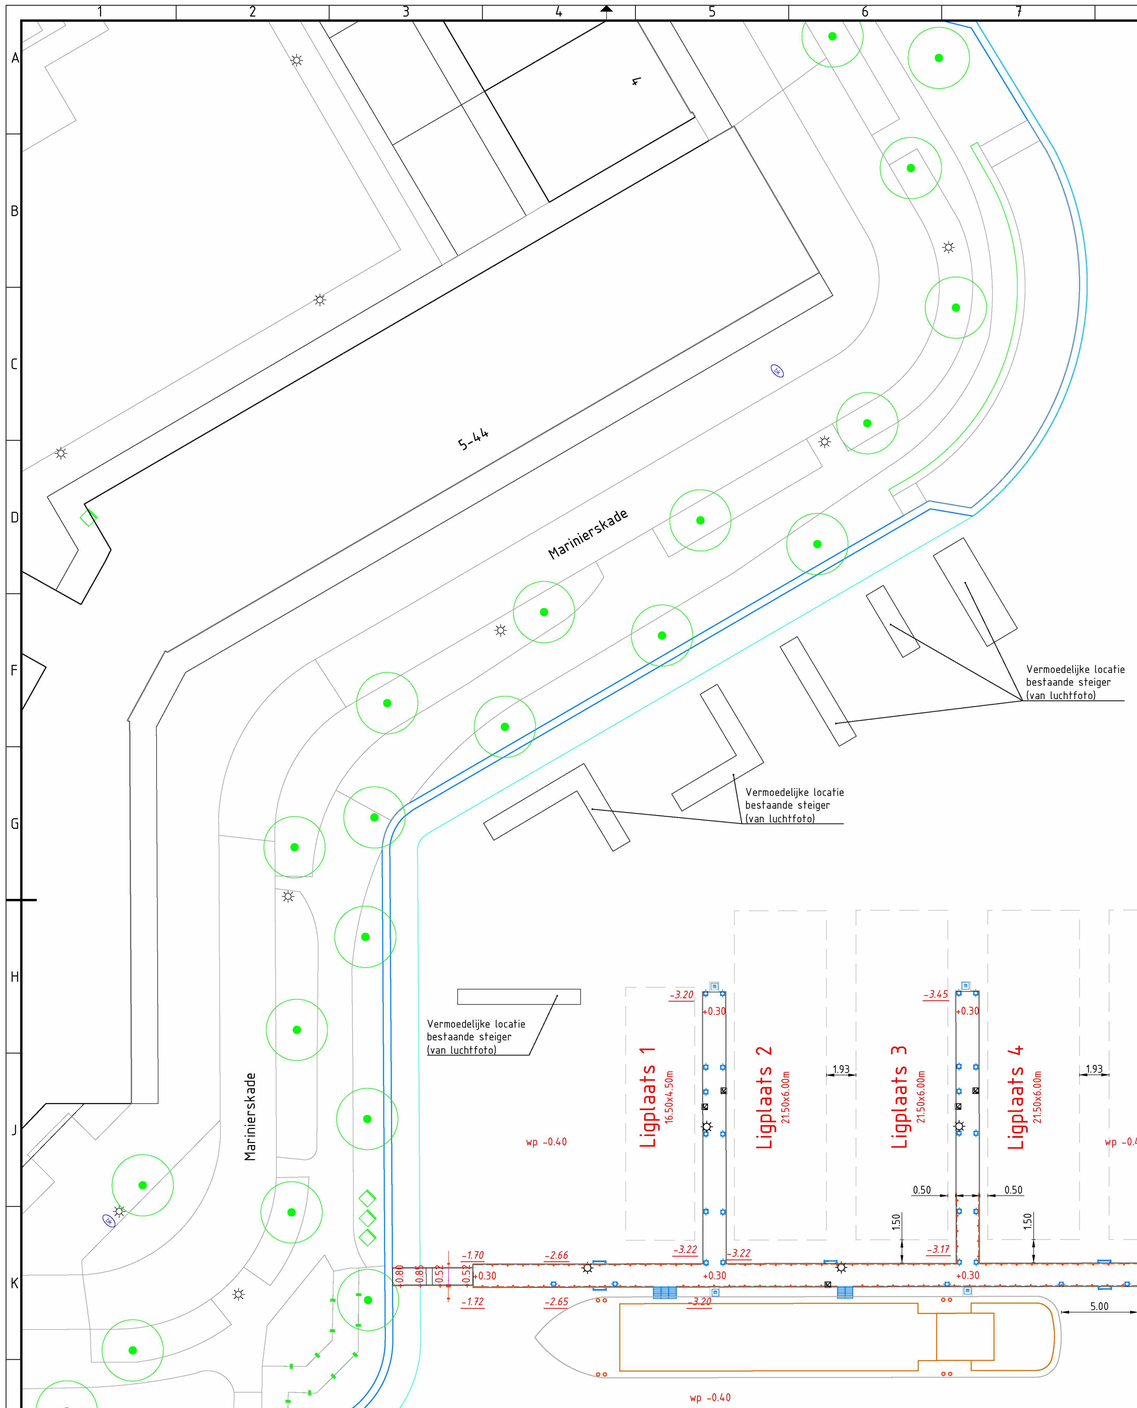



Legenda

Bestaande situatie

- Bebouwing
- Kantverharding
- Steiger
- Hekwerk
- Steiger ladder
- Bolder
- Afmeerpaal
- Nuts voorziening
- Lichtmast
- Loopplank / Valreep
- +0.30 Maaiveld hoogte
- -3.22 Bodem hoogte

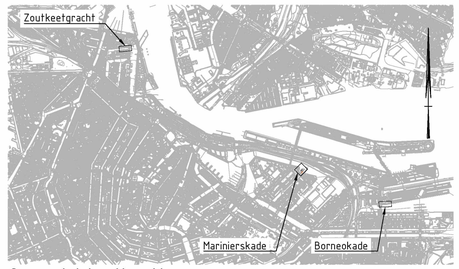

Overzicht situatie

Schaal 1 : 40000

Opmerkingen:

Maten in meters tenzij anders vermeld
Hoogte maten in meters t.o.v. N.A.P

REV.	DATUM	OMSCHRIJVING REVISIE	GETEKEND		GECONTR.		GEZIEN	
–	-	-	-		-		-	
–	-	-	-		-		-	
–	-	-	-		-		-	

OPDR.GEVER

Gemeente Amsterdam

PROJECT

Woonboten Brouwersgracht

ONDERDEEL

Overzicht Marinierskade
met ligplaatsen van de woonboten

Iv-Infra b.v.
Waarderweg 40
2031 BP Haarlem
Nederland
T +31 88 943 3200
www.iv-infra.nl

VERSIE:	V2.0		
DATUM:	26-11-2021	GECONTROLEERD:	status
GETEKEND:	status	GEZIEN:	status
STATUS:	Definitief	SCHAAL:	1:200
		FORMAAT:	A1

PROJECTNR. INFR210907

TEKENINGNR. 001-01

BLADNR. 01

DEZE TEKENING IS EIGENDOM VAN Iv-Infra b.v.
ZONDER SCHRIFTELIJKE TOESTEMMING VAN DE EIGENAAR MAG DEZE OP GENERLEI WIJZE WORDEN VERVEELDIGD OF OPENBAAR GEMAAKT.

K:\Autocad\tekeningen\INFR210907\001-01.dwg