

foto bestaande toestand

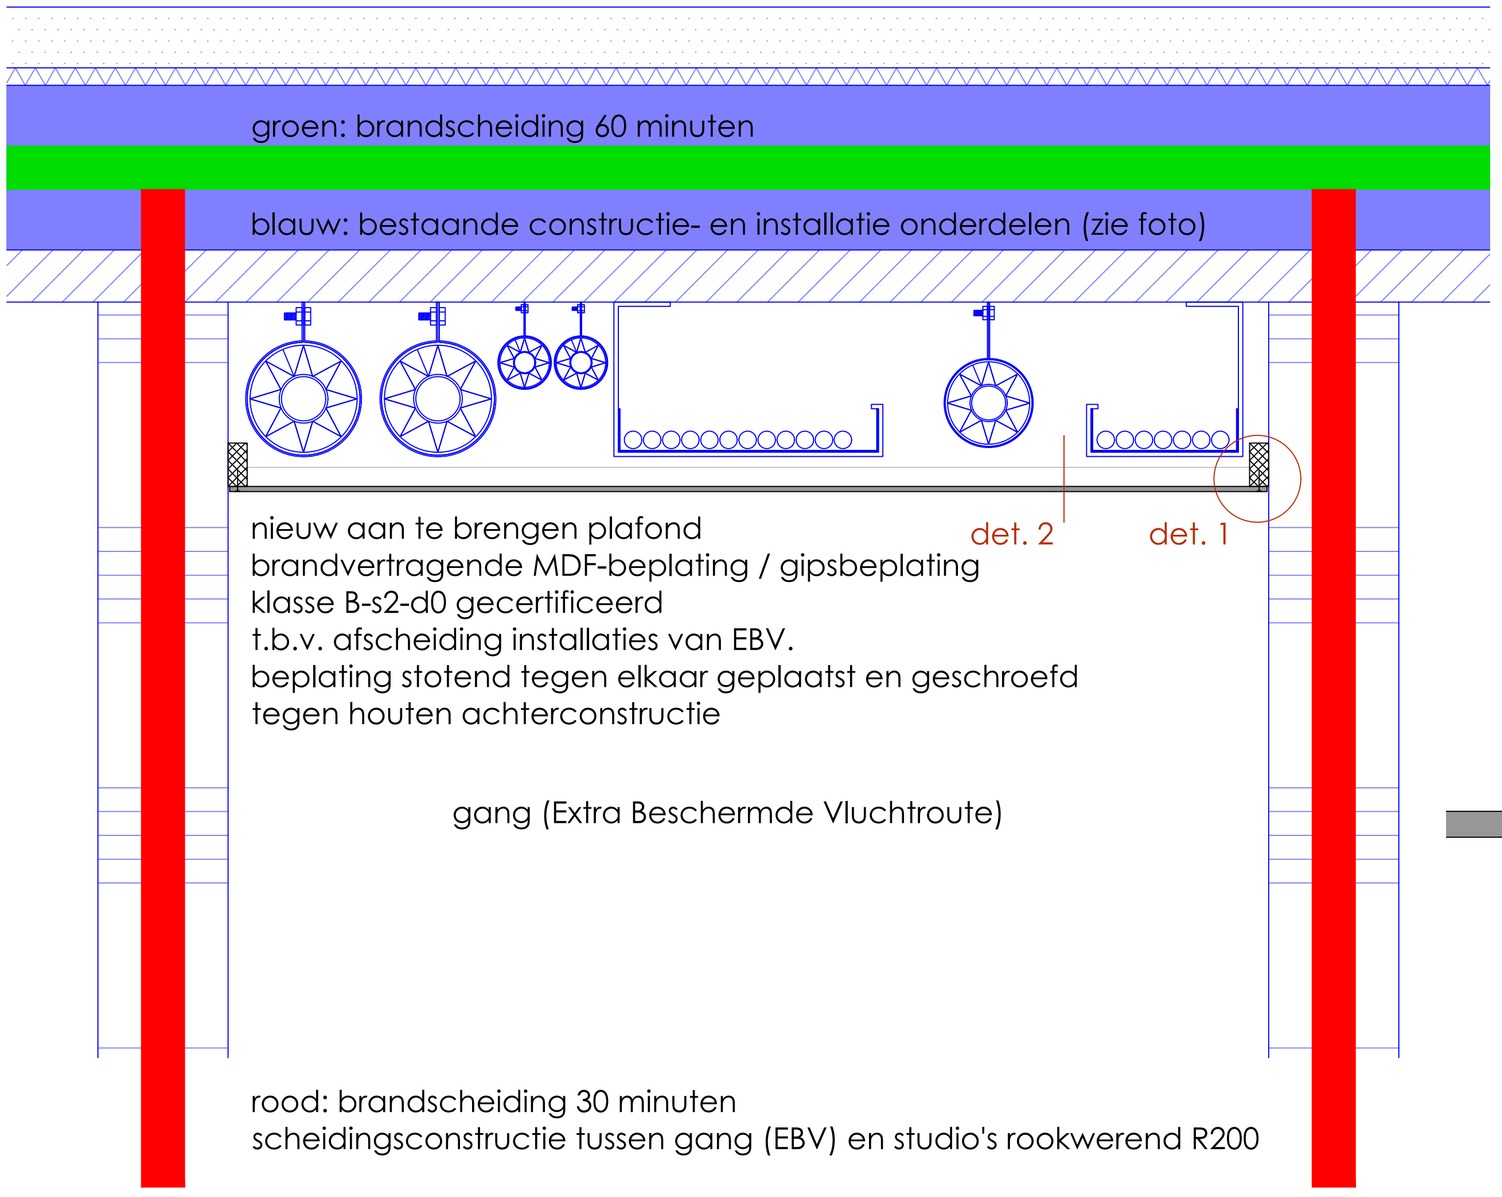

nieuw aan te brengen plafond
brandvertragende MDF-beplating / gipsbeplating
klasse B-s2-d0 gecertificeerd
t.b.v. afscheiding installaties van EBV.
beplating stotend tegen elkaar geplaatst en geschroefd
tegen houten achterconstructie

gang (Extra Beschermde Vluchtroute)

rood: brandscheiding 30 minuten
scheidingsconstructie tussen gang (EBV) en studio's rookwerend R200

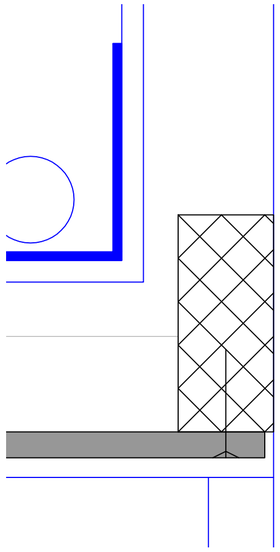

detail 1 (1:1 @ A2)

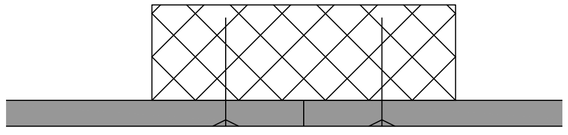

detail 2 (1:1 @ A2)

AIS CUBE STUDIO B.V.

Project:	**24-UURSOPVANG DITLAAR**
Werknummer:	**202513**
Opdrachtgever:	**Gemeente Amsterdam**
Tekeningnummer:	**FRPL-2**
Fase:	**DO**
Schaal:	**1:5 @ A2 & 1:7 @ A3**
Datum/status:	**20261005**
Wijz. A:	
Wijz. B:	
Wijz. C:	
Onderwerp:	**Fragment wegwerken kabels, goten en leidingen souterrain plafond bevestiging hout**