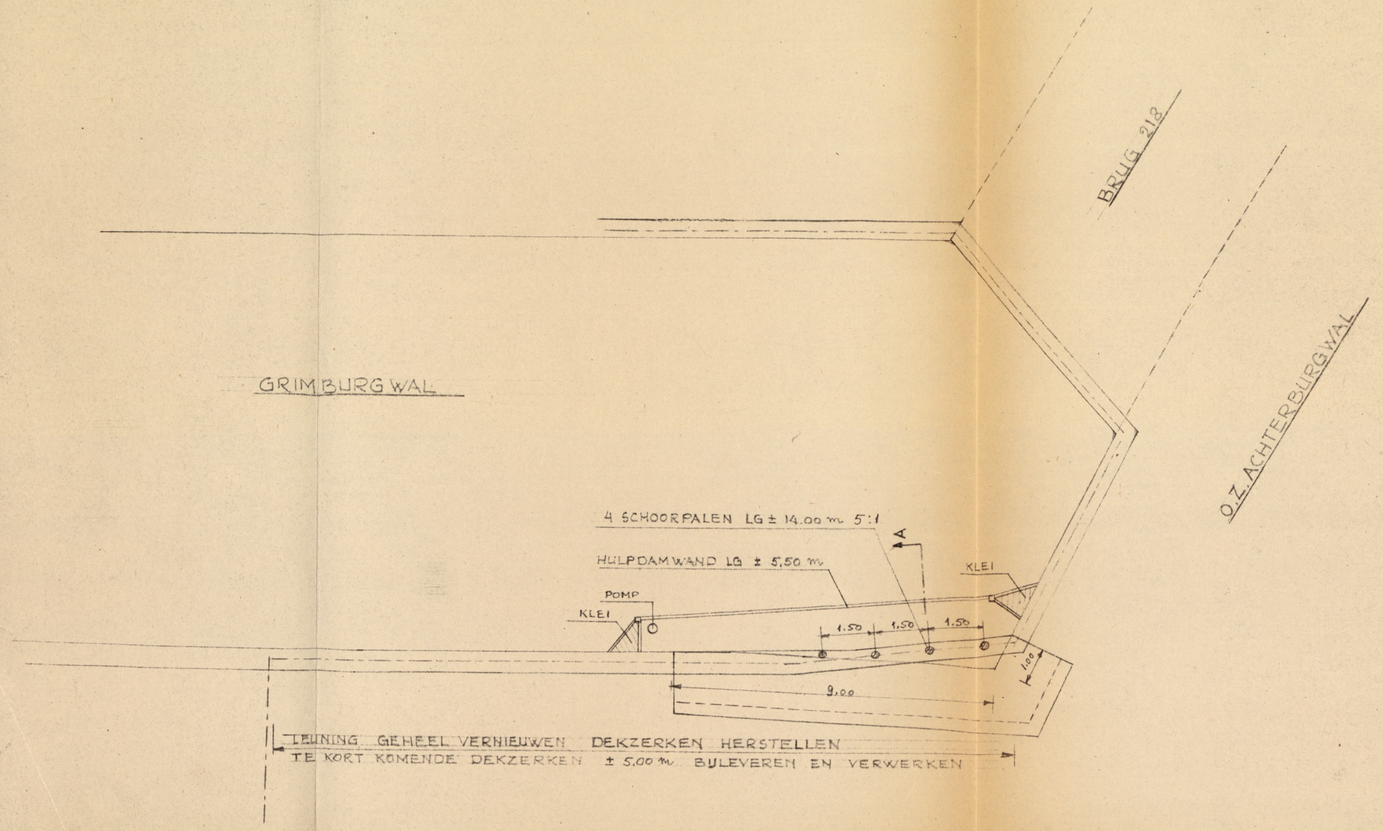

SITUATIE SCHAAL 1:100

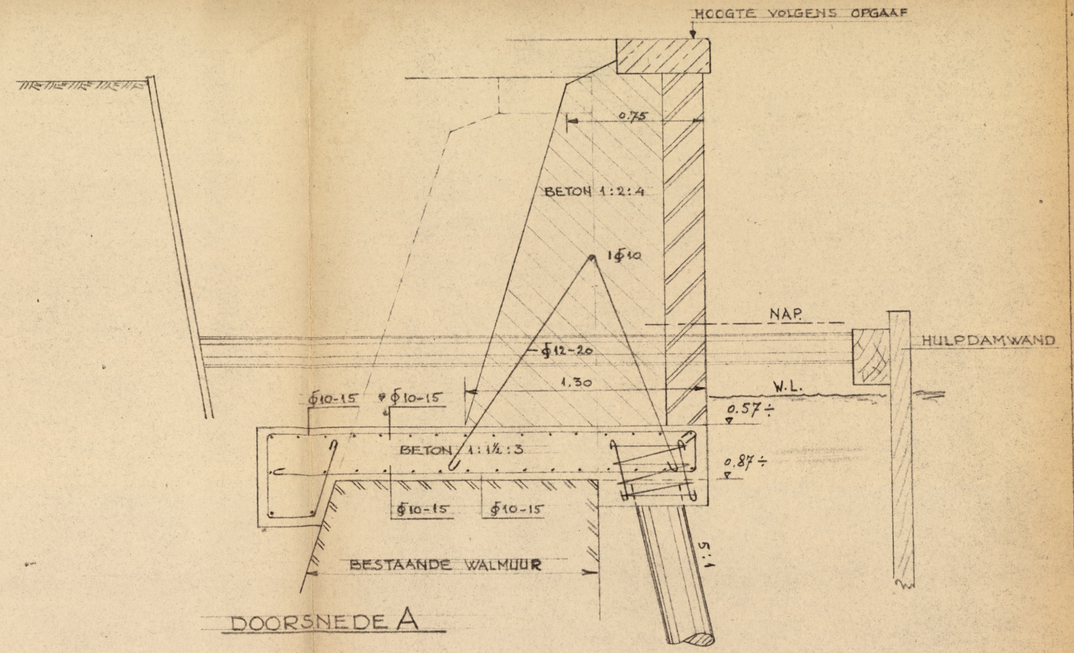

DOORSNEDE A

SCHAAL 1:20

DIENST DER PUBLIEKE WERKEN
AMSTERDAM AFD. BRUGGEN

O.Z. ACHTERBURGWAL - GRIMBURGWAL

VERNIEUWEN GEDEELTE WALMUUR
EN LEUNING LANGS DE GRIMBURGWAL

SCHAAL: 1:100 - 1:20

Gelek	APR. 55	M	Behoort bij:
Gecalq.			
Gecontr.			
Inkb.			
Gez.			Br. 218
Rev.			