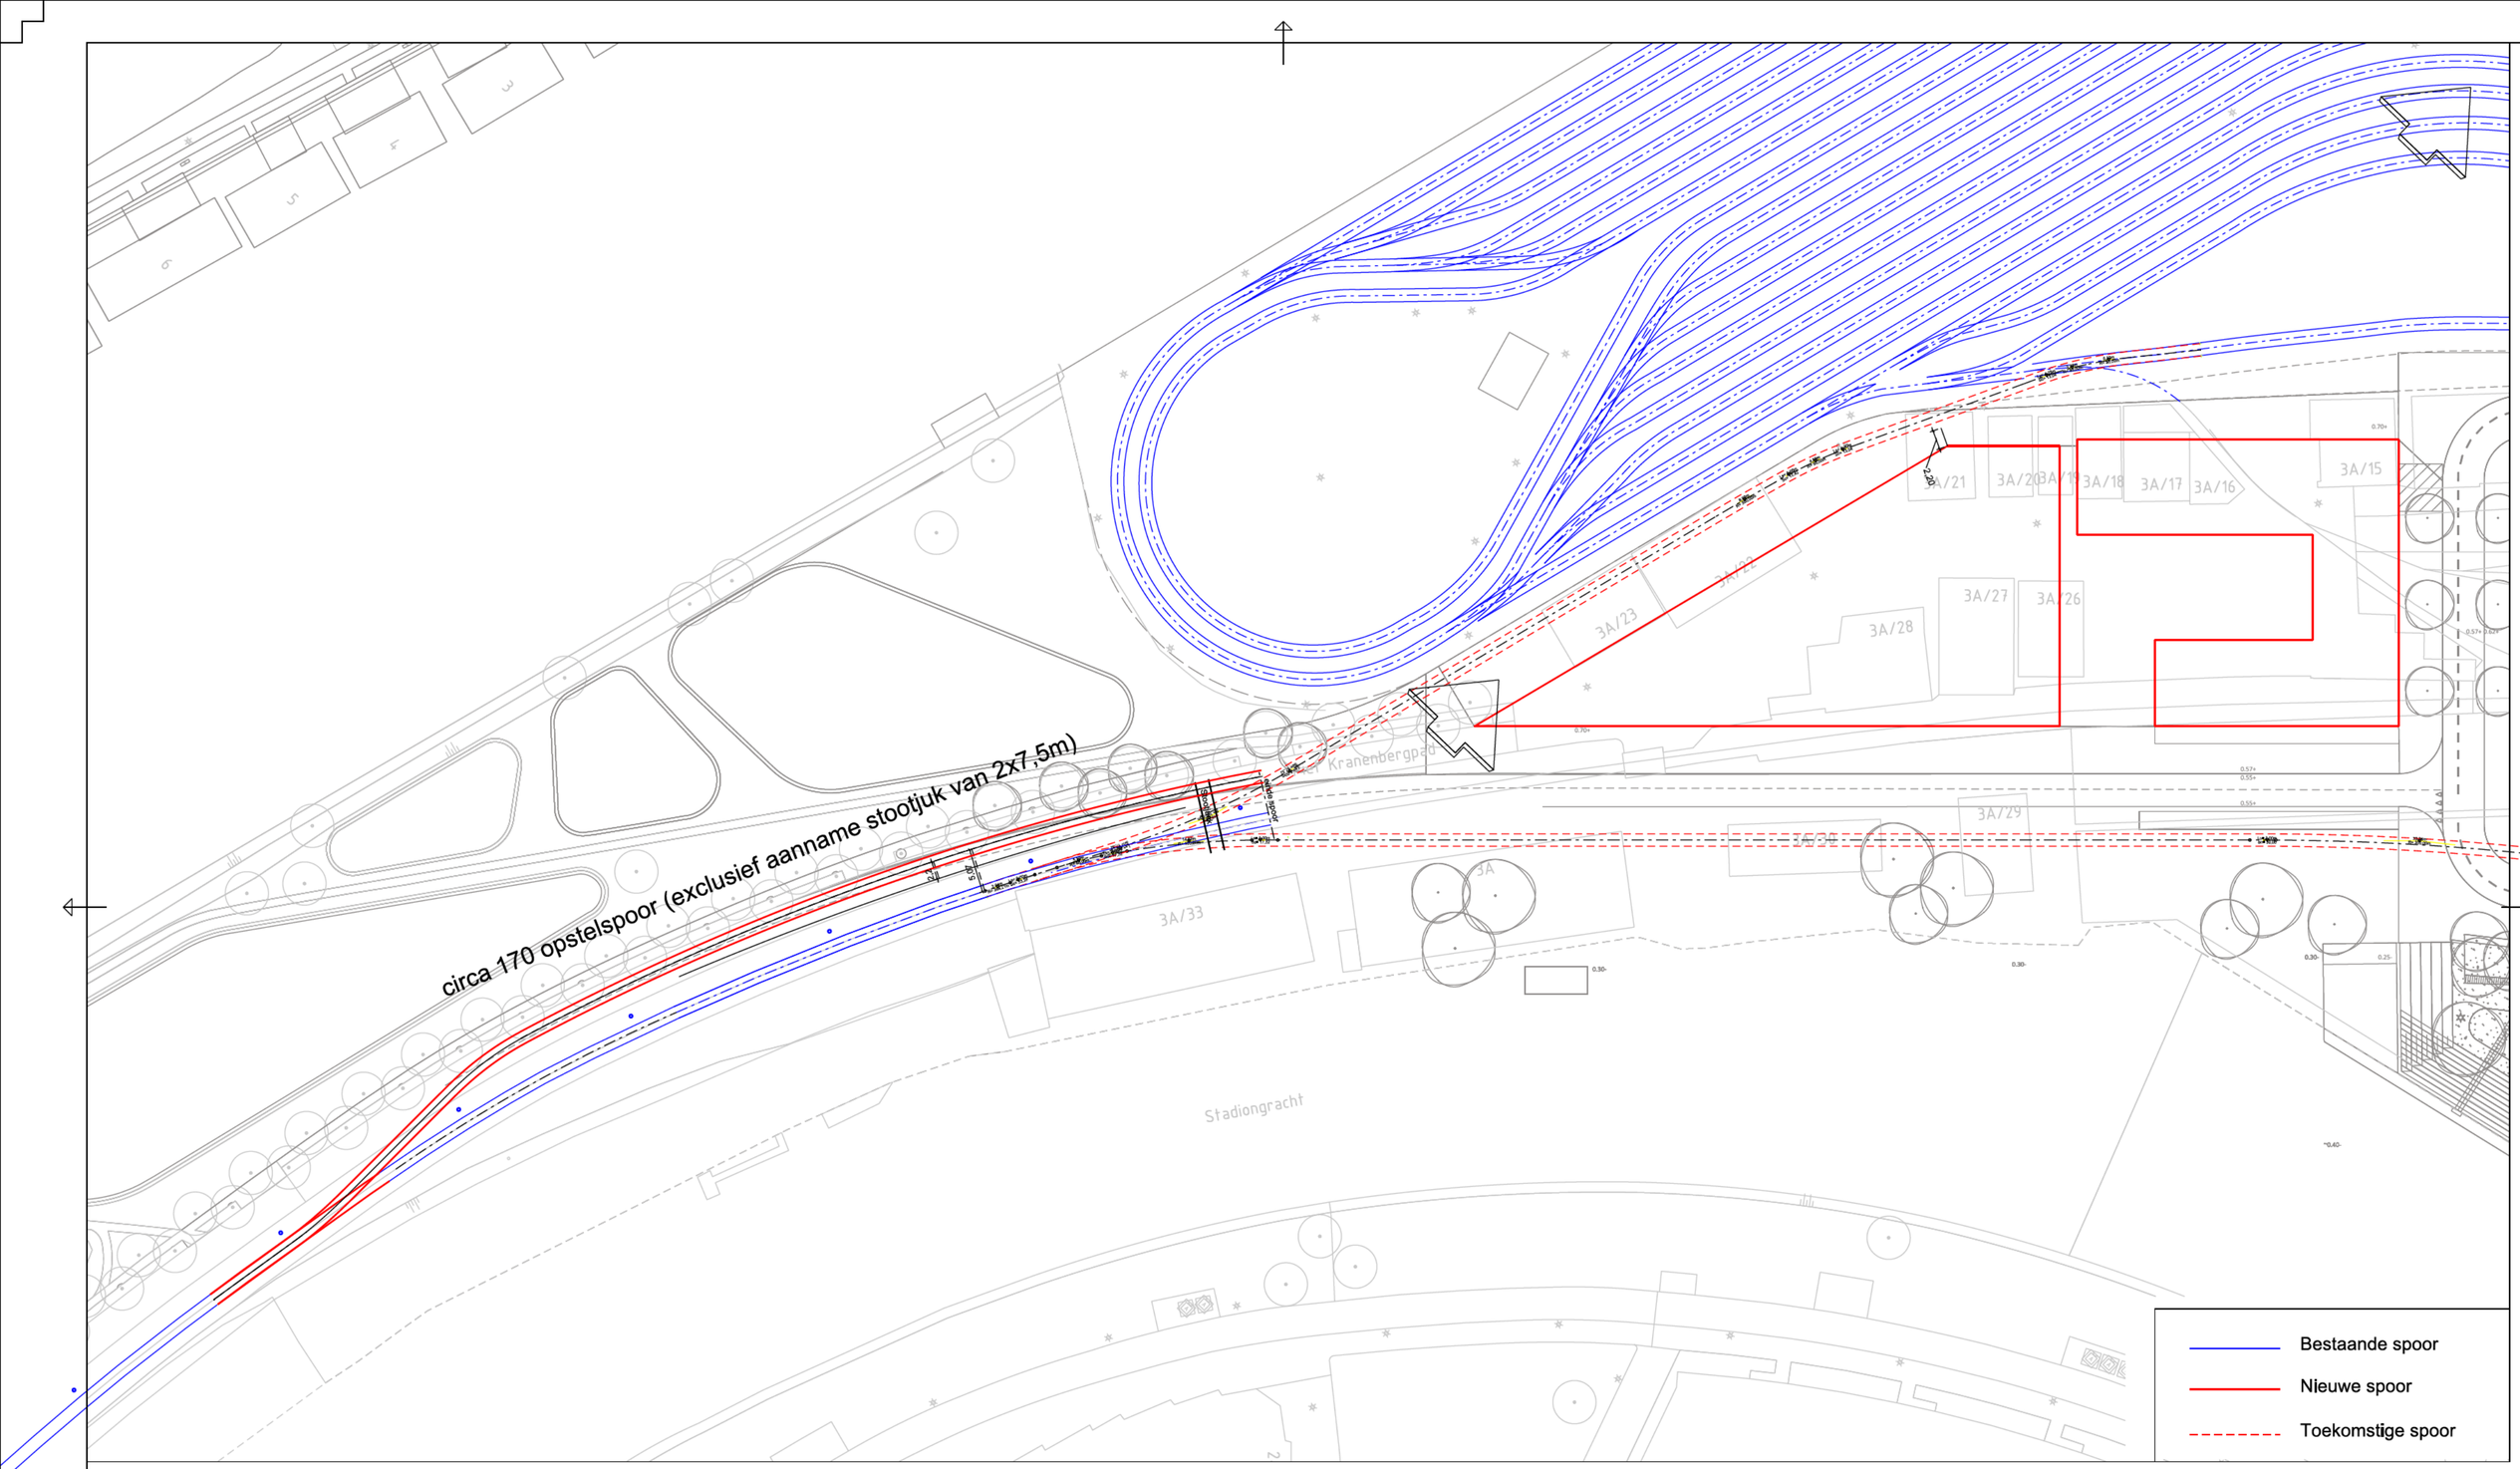

exacte spoorligging ten opzicht van haag en uitstap breedte volgt

Gemeente Amsterdam
Ruimte & Duurzaamheid

Havenstraat: spoorontwerp fase 1 (+ toekomstig aansluiting GVB)

Tekening	fim-Z-HvS-Fase1-V2a	Datum	12-07-21
Ontwerper	[redacted]	Formaat	1:500@A2

© Gemeente Amsterdam Auteursrechten voorbehouden

Geplot door : NLCS-RailTrack Datum plot : 12-7-2021

PW documentnaam : H:\Mijn documenten\Werk\zuid-\havenstraat\fasering\juni-21\fim-Z-hs-F-V3.dgn