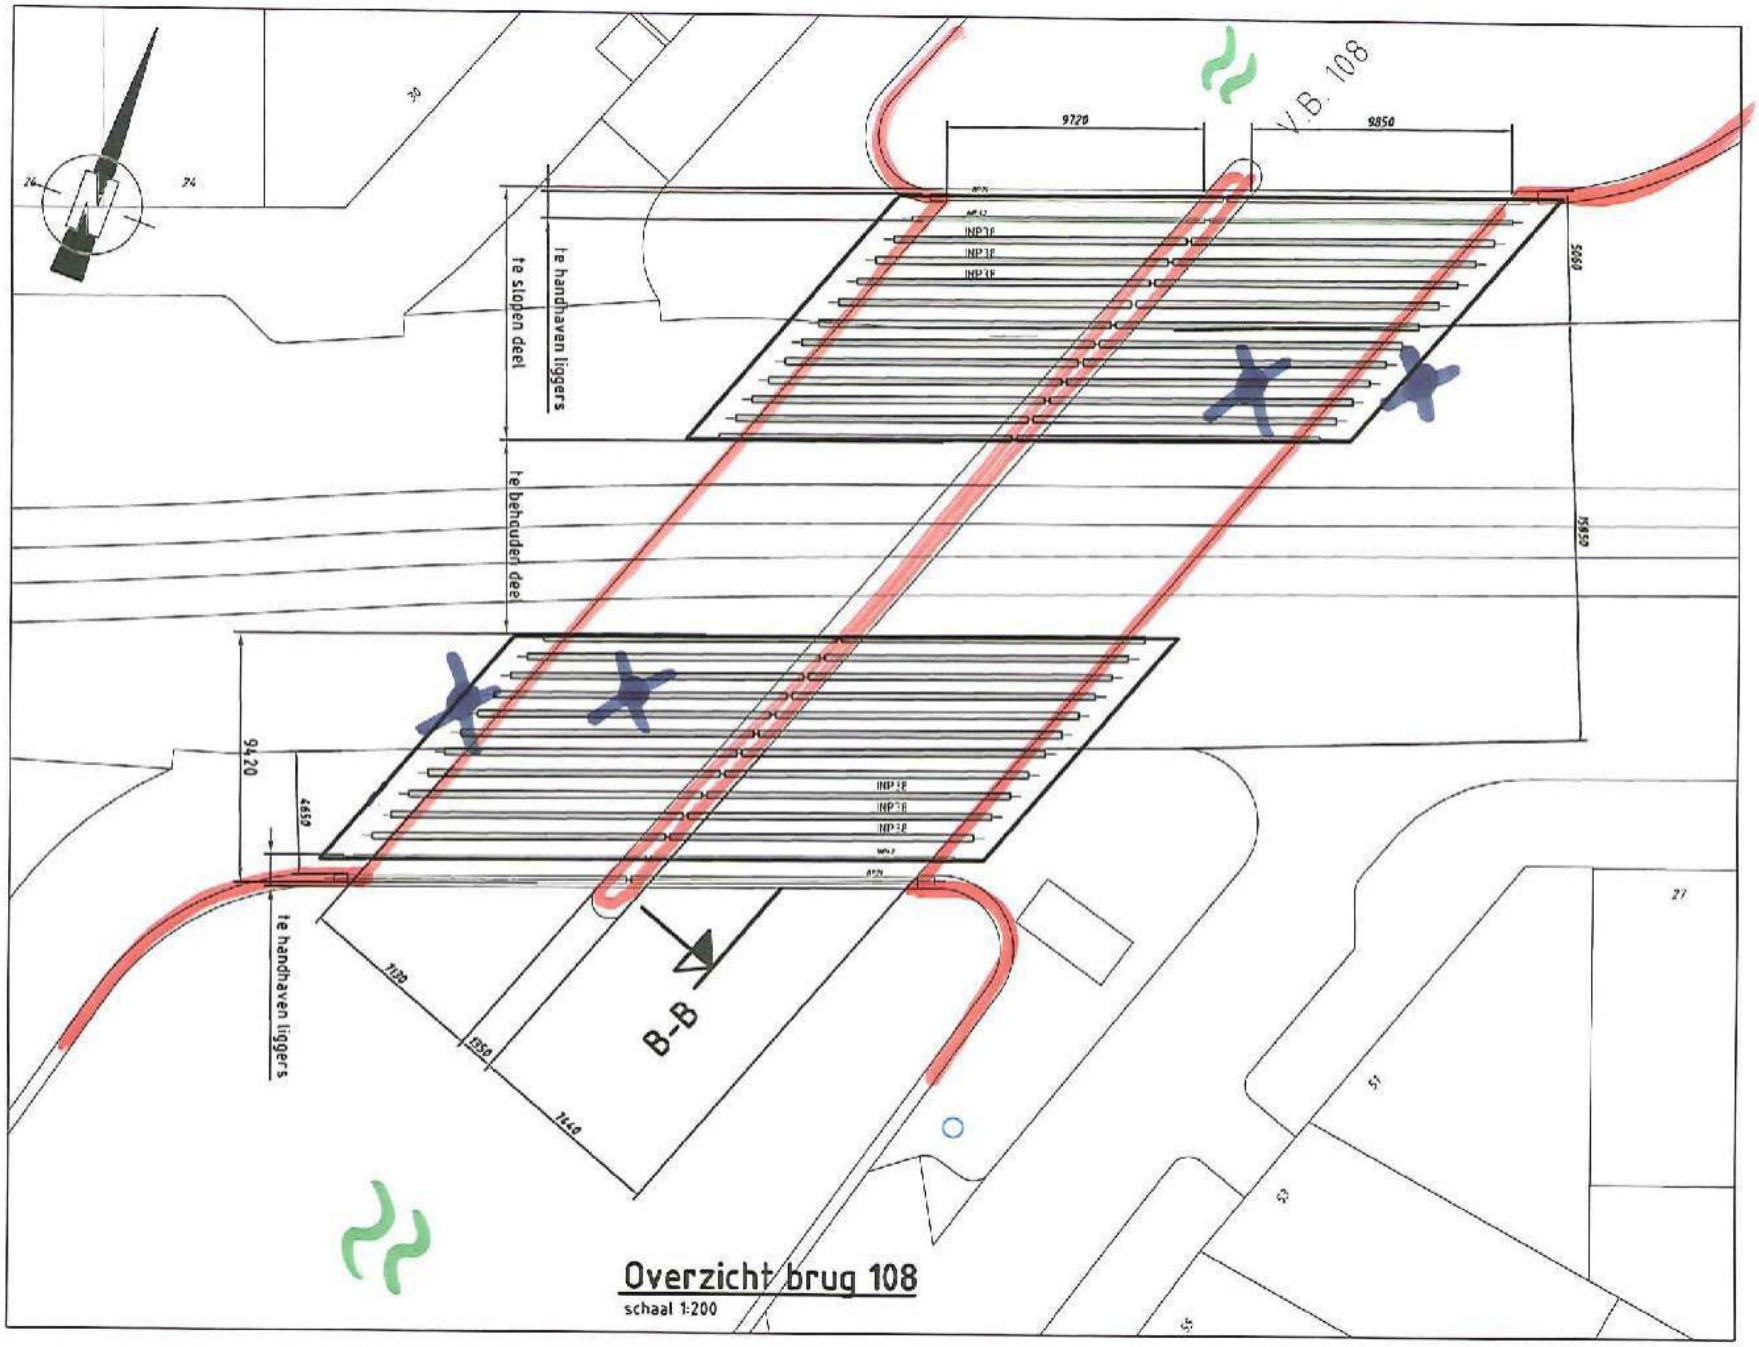

Overzicht brug 108

schaal 1:200

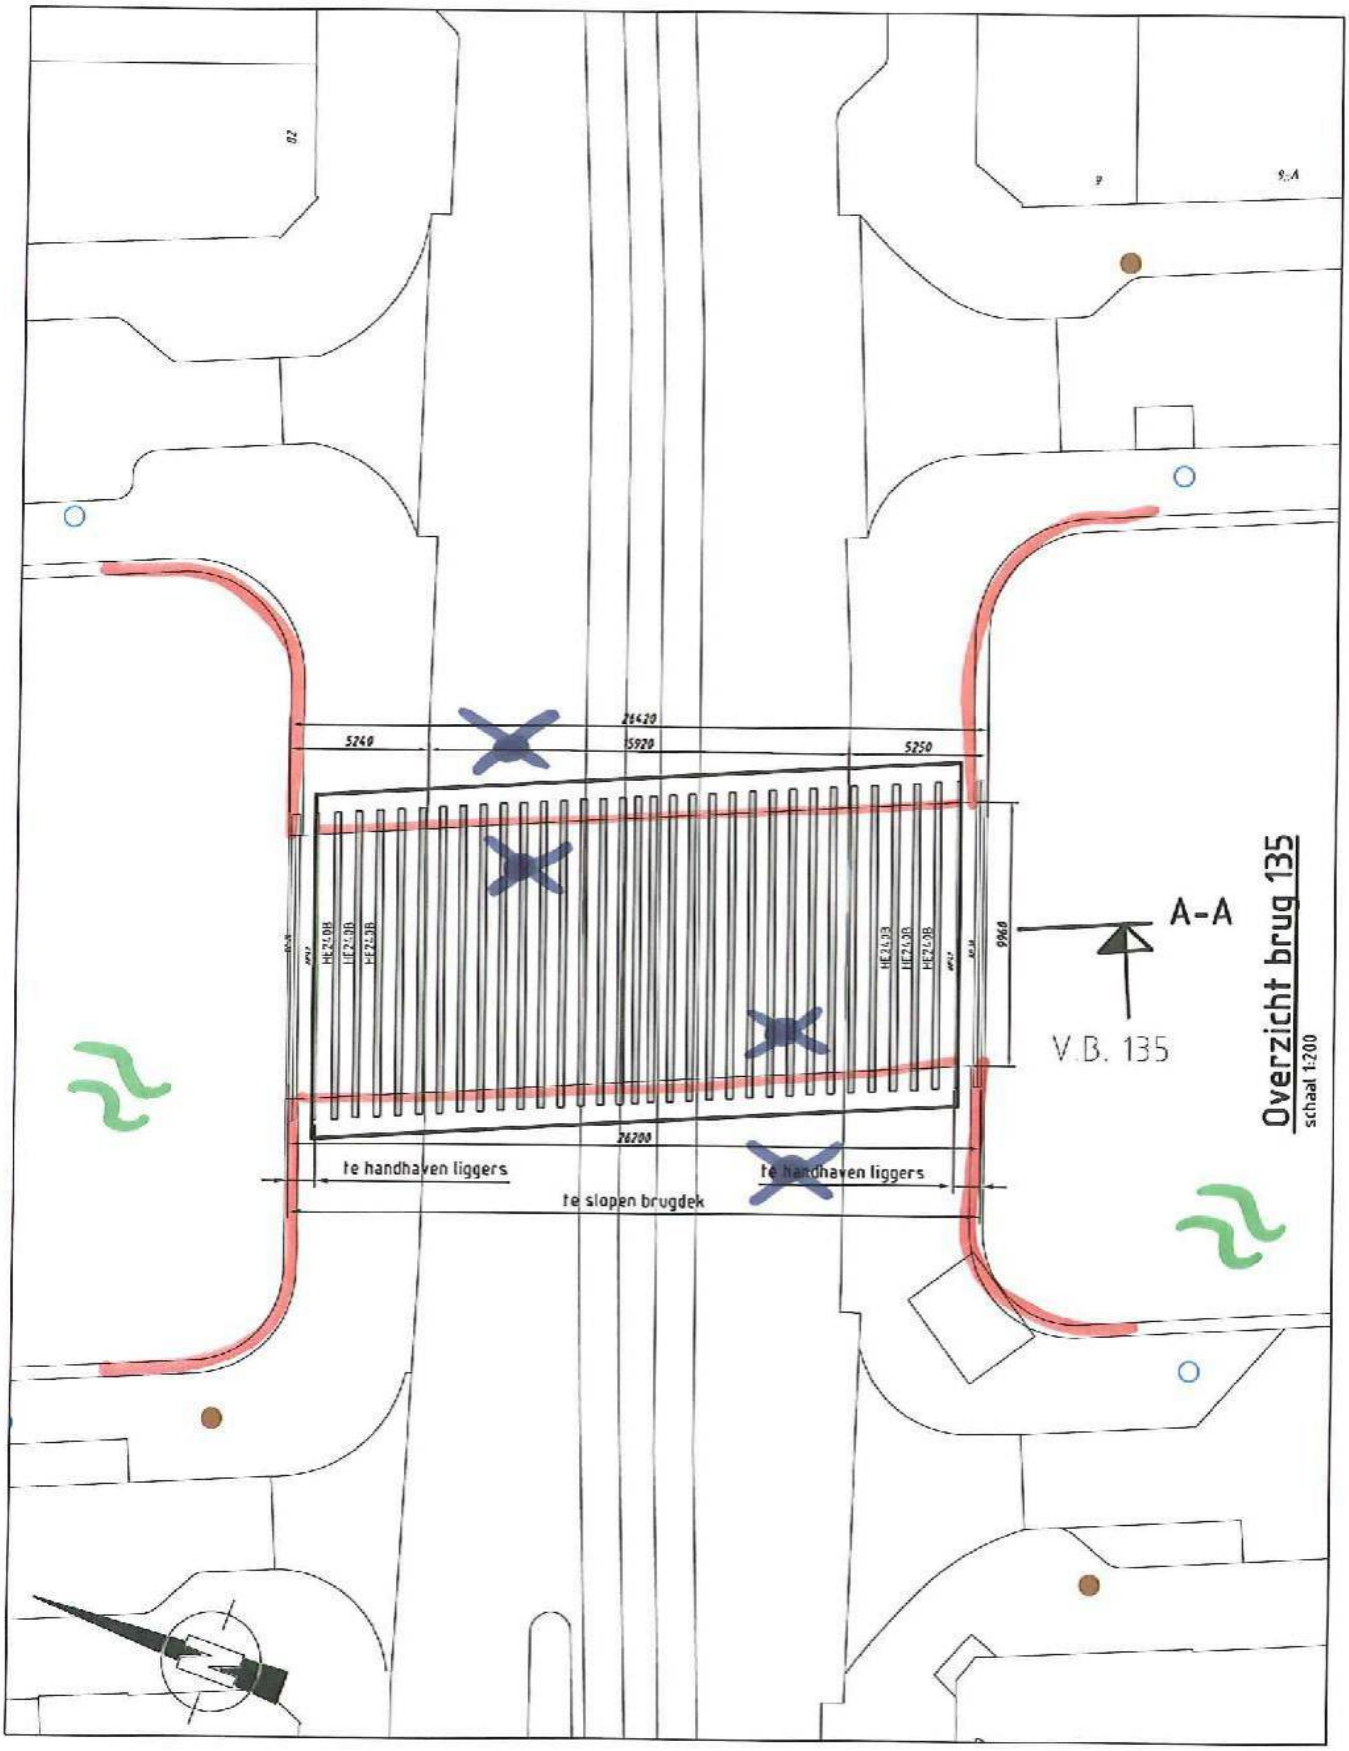

Overzicht brug 135
schaal 1:200