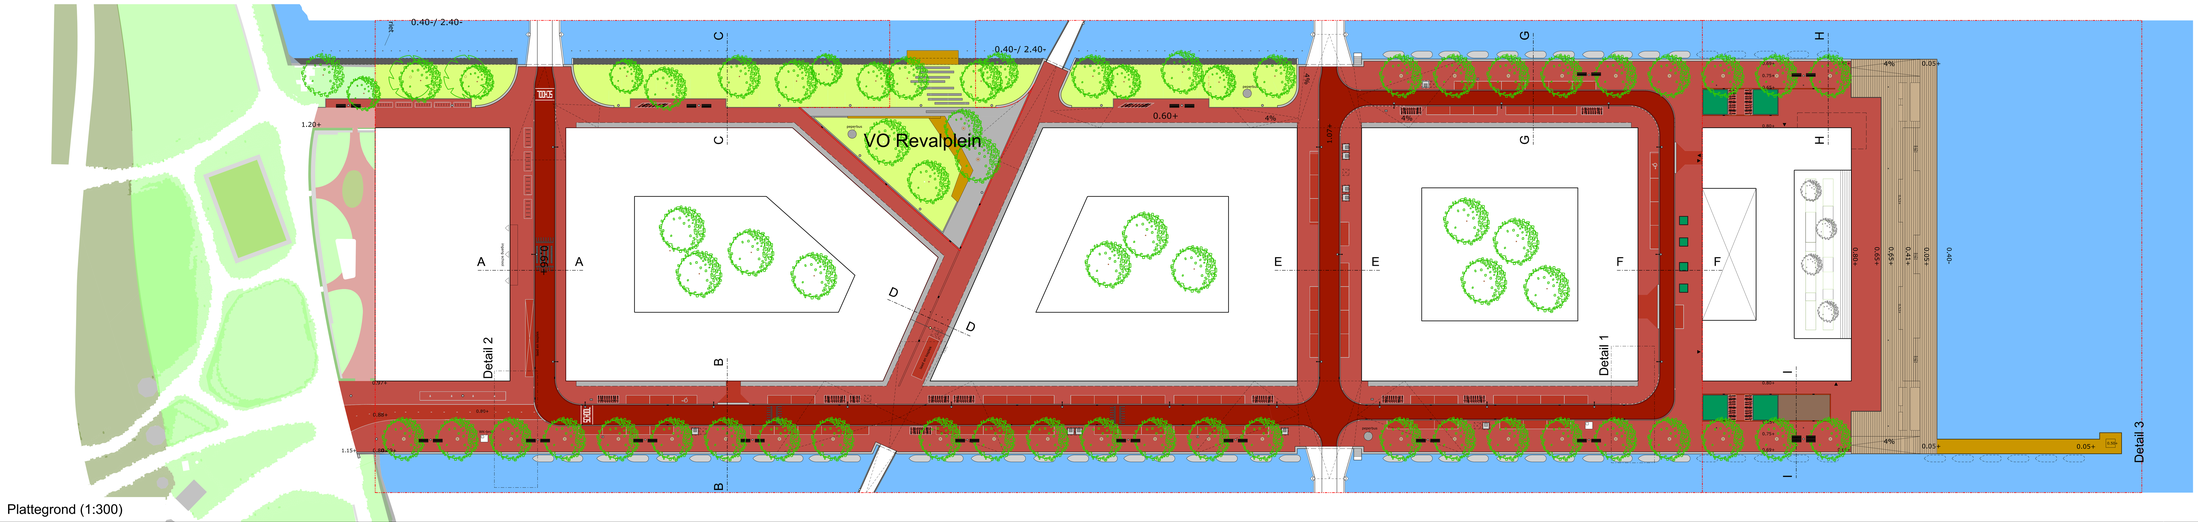

Plattegrond (1:300)

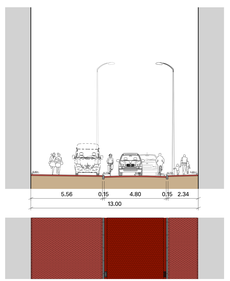

Doorsnede A-A (1:100)

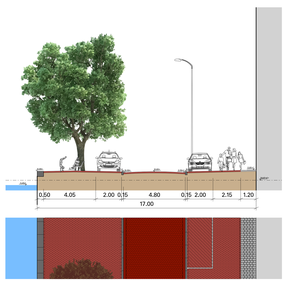

Doorsnede B-B (1:100)

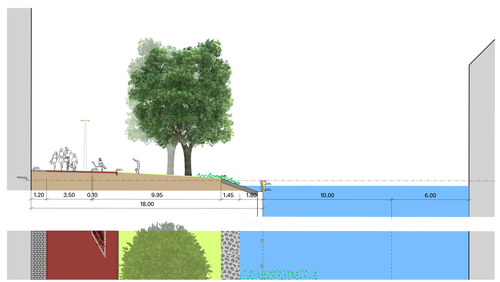

Doorsnede C-C (1:100)

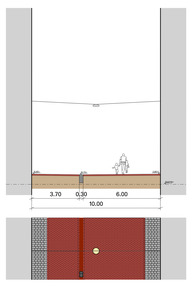

Doorsnede D-D (1:100)

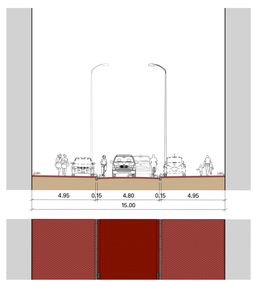

Doorsnede E-E (1:100)

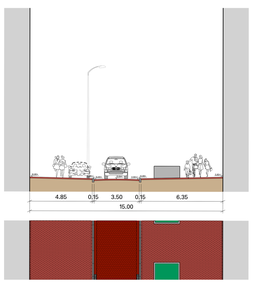

Doorsnede F-F (1:100)

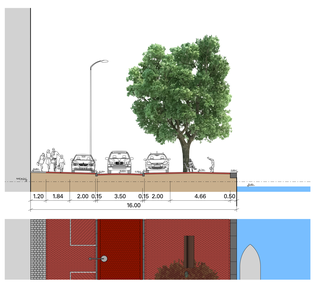

Doorsnede G-G (1:100)

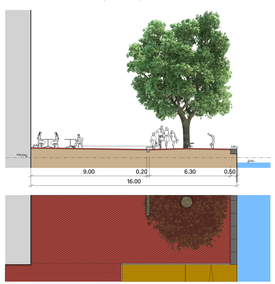

Doorsnede H-H (1:100)

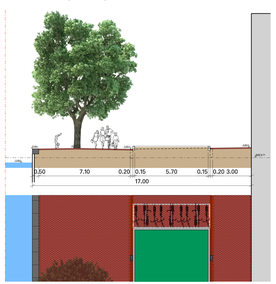

Doorsnede I-I (1:100)

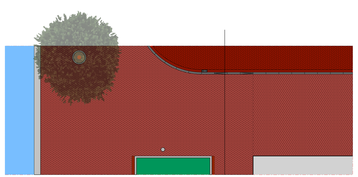

Detail 1 (1:100)

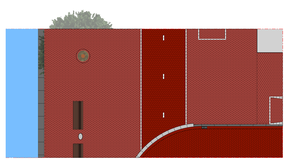

Detail 2 (1:100)

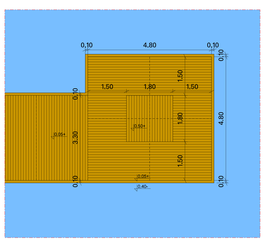

Detail 3 (1:50)

Legenda

- Plangrens
- Nieuwe bebouwing
- Tricbolr: baksteen, lingeformaat, halfsteensverband
- Rijweg: baksteen, keiformaat, visgraatverband
- Parkeervak/ inrit: baksteen, lingeformaat, elleboogverband
- Laad- en losvak: baksteen, lingeformaat, elleboogverband
- Rollaag / goot, waalformaat
- Natuursteen
- Steiger, hout
- Dek, hout
- pleziervaart / reservering plezierv aart
- Inritband, beton, 45x50cm
- Margezone, grantietkeien
- Fietsparkeervak met nietjes
- Oplaadpunt electrisch rijden
- Lichtarmatuur aan mast, 8meter
- Lichtarmatuur aan spandraad
- Lichtarmatuur aan mast, 4meter
- Naaldarmatuur, 4meter
- OBS
- Grofvuilaanbiedplaats
- Parkeerautomaat
- Anti-parkeerpaal
- Bomen
- Gras
- Beplanting
- Canapébank(en) met afvalbak
- WK-centrale / traforuimte

Gemeente Amsterdam
Ruimte & Duurzaamheid

Houthaven

Product	**Definitief ontwerp OR Revaleiland**		
Status	**definitief**		
Variant	**Extra groot**		
Opdracht	Grond & Ontwikkeling		
Ontwerp	Ruimte & Duurzaamheid	Datum	23-05-2018
Getekend	Dick Wetzels	Revisie	
Projectnr.		Schaal	1890x904
Bestand	Eiland 3 Off.dgn		
Model	_Plot_ groot schaal		
IPS bestand			

Geplot door : RD3d-Standaard Datum plot : 4-6-2018