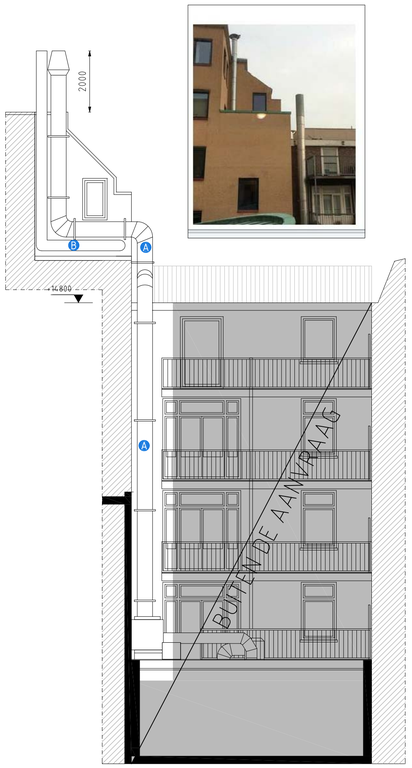

ACHTERGEVEL

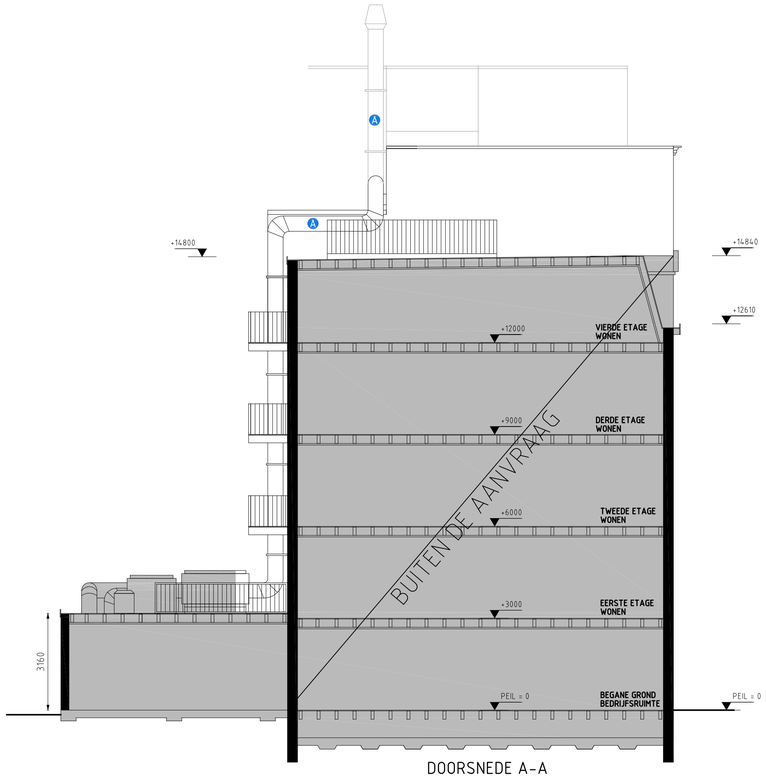

DOORSNEDE A-A

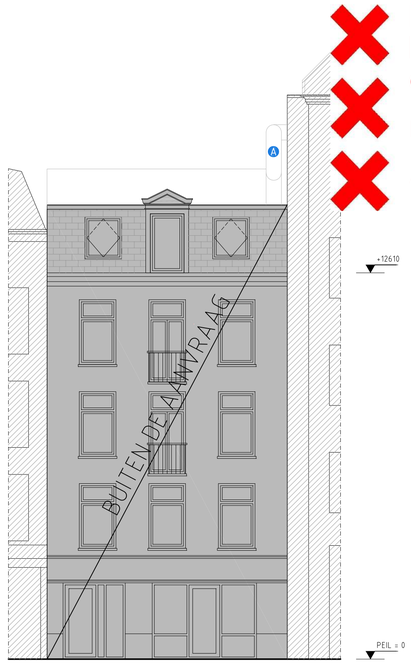

VOORGEVEL

Behoort bij de beschikking van het college van burgemeester en wethouders van Amsterdam,

Kenmerk: HZ_WABO-2019-008919

Aantal pagina's: 1

03

OPMERKINGEN

A	Bestaand kanaal afzuigingstallatie vervangen door nieuw kanaal. Het kanaal zal met een diameter van 500Ø naar een nader gelegen muur worden verlegd en middels muur consoles worden verankerd. Bestaande installatie dak eerste etage handhaven. Het kanaal zal op de vereiste hoogte, 2 meter hoger dan het hoogst bewoonde punt in een straal van 25 meter worden gebracht. Materialen: Kanaal Ø 500mm, Spiralo 0,9mm 90° Bochten Ø 500mm, Spiralo 0,9mm Muurconsole gelast Ø500mm, B=100/400, Kokerprofiel 40mm Tuibeugel Ø 500mm, Staal 2mm Tui materiaal Venturi uitblaas, Gegalvaniseerd 0,9mm
B	Bestaand kanaal afzuigingstallatie buren.

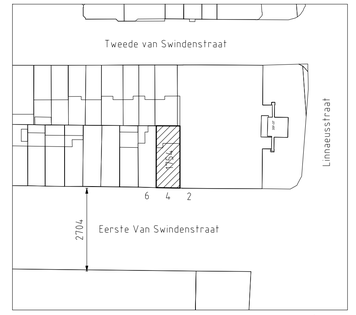

Situatie: 1:1000
Adres: Eerste van Swindenstraat 4
Gemeente: Amsterdam
Sectie: S
Perceel: 1754

N

RENVOOI

30	.. minuten weerstand brand-doorslag en brandoverslag (wbdbo). Deuren in trappenhuis 30 min. toegestaan
	Electriciteitsmeter
	Gasmeter
	Watermeter
S	Ventilatie of Rookafvoerkanaal
K	Vaste kast
	Rioolstandleiding
	Rookmelder volgens NEN 2555 Niet ioniserende rookmelder, op lichtnet met accu.
	Noodverlichting op lichtnet voorzien van accu
	Nooduitlichting op lichtnet voorzien van accu
CV	CV ketel
BR	Badruimte
TR	Toiletruimte
BE	Berging
BU	Buitenruimte
GVKR	Gemeenschap. verkeersruimte
VKR	Verkeersruimte
VR	Verblijfsruimte
OR	Onbenoemde Ruimte
	Kalkzandsteen
	Metselwerk (bestaand)
	Lichte scheidingswand
	Dragende scheidingswand
	Beton / Natuursteen
	Houtskeletwand
	Hout
	Isolatiemateriaal
	Cementgebonden materiaal
	ventilatie stroming
	Afzuigpunt ventilatie
V	Natuurlijke ventilatie
	Woningtoegangsdeur
BC	Brandcompartiment

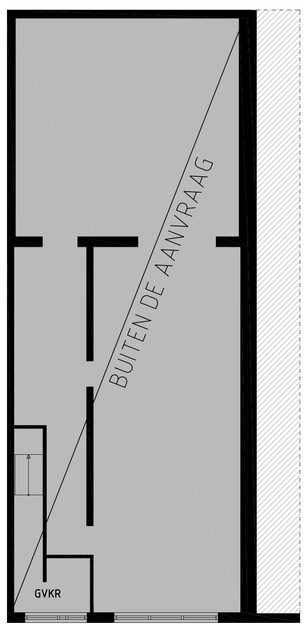

BEGANE GROND
BUITEN DE AANVRAAG

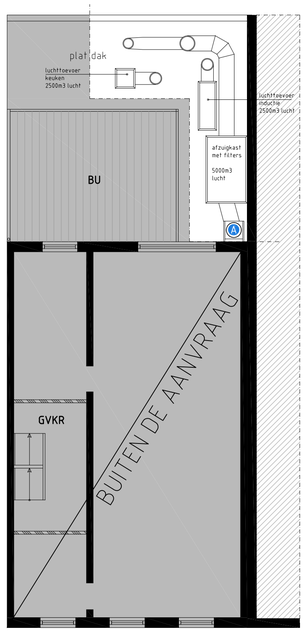

EERSTE ETAGE
BUITEN DE AANVRAAG

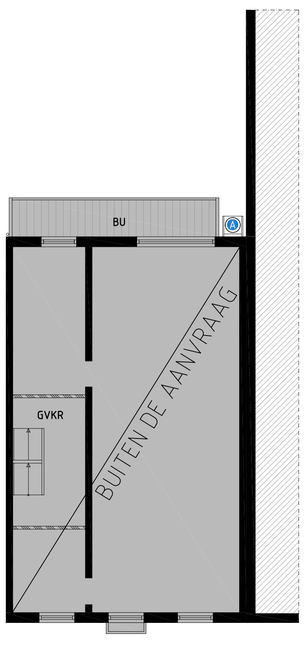

TWEEDE ETAGE
BUITEN DE AANVRAAG

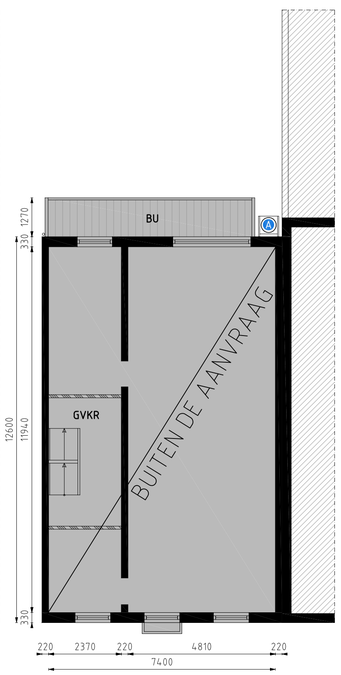

DERDE ETAGE
BUITEN DE AANVRAAG

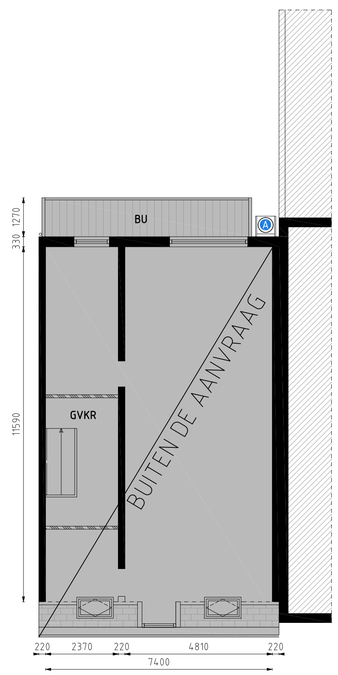

VIERDE ETAGE
BUITEN DE AANVRAAG

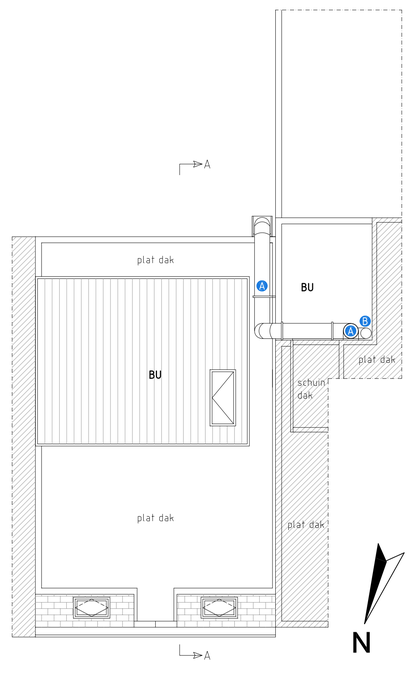

DAK

N

ALLE MATEN IN HET WERK CONTROLEREN

Eerste van Swindenstraat 4. Kanaal vervangen tegen achtergevel.
Nieuwe situatie.

B02

Datum: 24-10-2019
Formaat: A1
Schaal: 1:100