
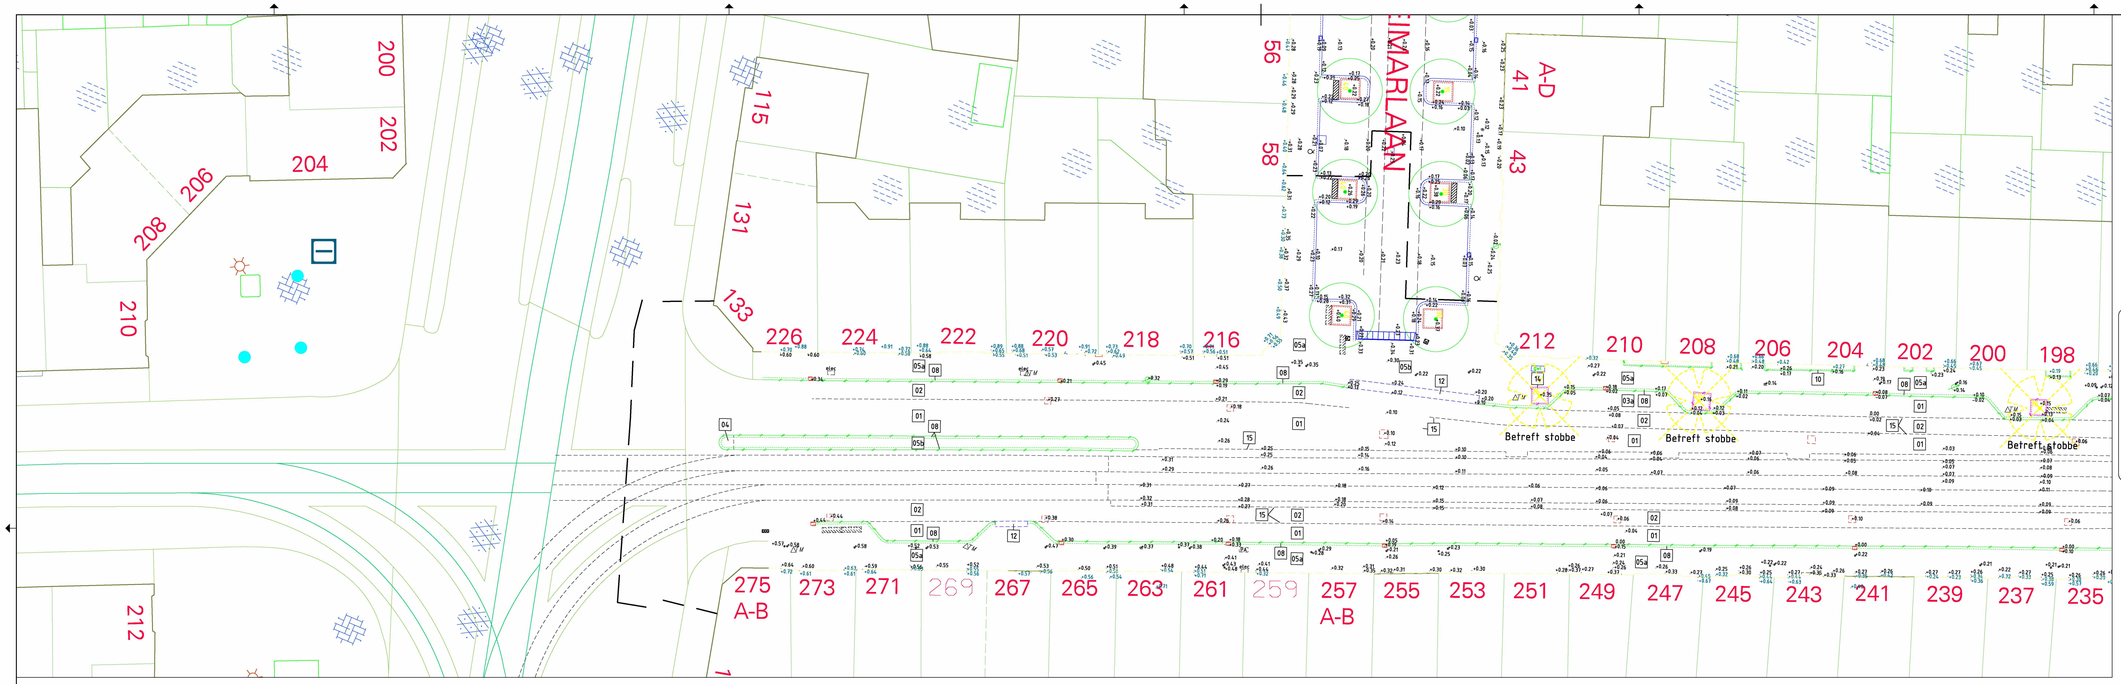


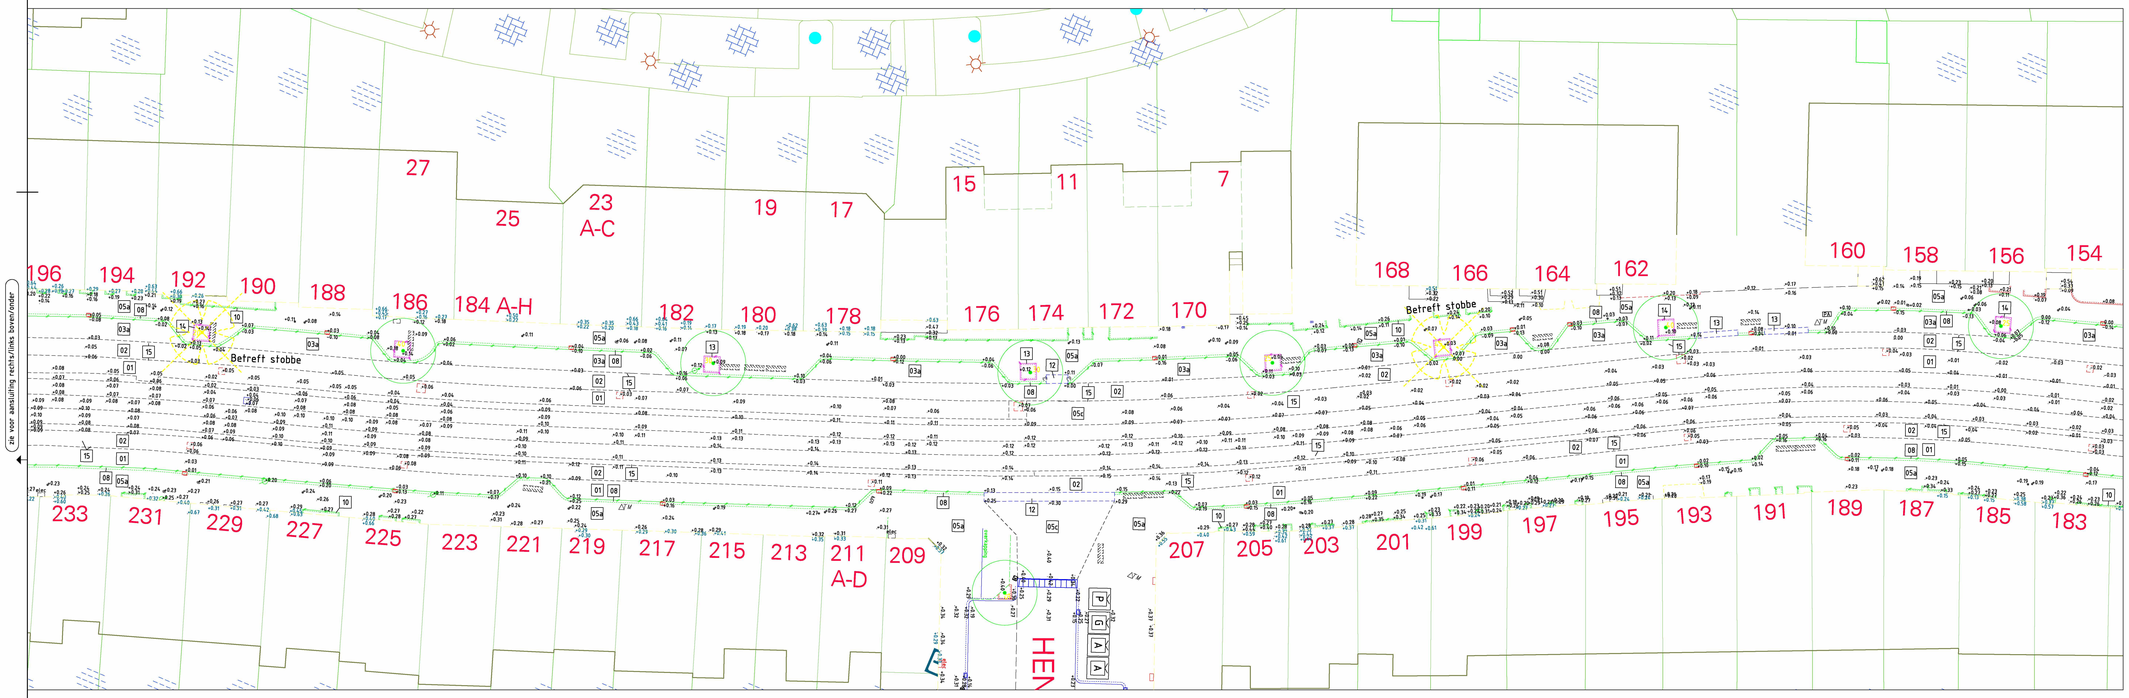

MATERIAALLIJST BESTAAND:

01	Asfalt: zwart
02	Asfalt: rood
03a	Straatbaksteen: keiformaat
03b	Straatbaksteen: keiformaat, rollaag/streklaag
04	Betonstraatsteen: keiformaat
05a	Betontegels: 300x300x50 mm
05b	Betontegels: 300x300x80 mm
05c	Betontegels: 150x300x80 mm
06a	Betontegels: 150x300x80 mm, goottegel
06b	Betontegels: 300x300x60 mm, noppentegel
06c	Betontegels: 300x300x60 mm, geleidelijntegel
06d	Betontegels: 500x500x95 mm, haaientandtegel
07	Trottoirband: 280/300x250 mm
08	Trottoirband: 180/200x250 mm
09	Trottoirband: 130/150x250 mm
10	Opsluitband: 100x200 mm
11	Inritband: 900x500x180 mm
12	Inritband: 800x500x180 mm
13	Inritband: 500x1000x180 mm
14	Boomkrans: 450x450x100 en 300x100x100 mm
15	Markering: thermoplastisch materiaal
16	Prefab drempelementen
17	Betonverharding vluchtheuvel
18	Trottoirband: 50x200x250 mm

Legenda bomen

Bestaande boom | Kappen boom | Nieuwe boom | Verplanten boom | Snoeien boom

Basislegenda maaiveld

- Inspectieput
- Inspectieput rond
- Straatkolk 450x200
- Straatkolk 450x300
- Straatkolk 300x300
- Trottoirkolk
- Lichtmast
- Trammast
- Verkeerslicht
- Verkeersbord
- Paal
- Paal uitneembaar
- Antiparkeerband
- Antiparkeerblok
- Parkeerbeugel
- Energiekast
- Hit-me recht
- Hit-me rond
- Parkeerautomaat
- Parkeermeterpaal
- Afvalbak
- Brandkraan
- Poef
- Carre
- Brievenbus
- Wegwijzer
- Bank
- Fietsenrek
- Fietsnietje
- Reclamezuil
- Laadpaal
- Vlaggenmast
- Boomkrans
- Container Glas
- Container Afval
- Container Textiel
- Peilfilter
- Bestaand asfalt (in asfalt)
- Nieuw asfalt (wijzend asfalt)
- Frezen/uitvullen (wijzend naar)
- Openbaar groen
- Verlaagde band (smal is hoog)
- Terrasafscheiding
- Materiaalscheiding
- Werkgrens

Toevoegingen: Bestaand / Nieuw / Vervallen

Verwerkte basisinformatie

Instantie:	Referentie	Omschrijving:	Datum:
BI	Ondergrond	Bestaande gevels	2021
R&O	Ontwerp	Nieuwe situatie	05-2021
Fugro	Inmeting	Bestaande situatie	2020

Beschrijving: Diverse wijzigingen

wijz

Opsteller:	Goedgekeurd en vrijgegeven:	Paraaf:	Datum:	Wijziging:
[redacted]	[redacted]		29-11-2021	A

Gemeente Amsterdam

Ingenieursbureau

Weesperstraat 43-51
Postbus 10167
1001 AD Amsterdam
Telefoon [redacted]

Opdrachtgever: Gemeente Amsterdam

Project: Koninginneweg

Onderdeel: Sloop situatie
inclusief bestaande hoogtematen

Status:	Fase:	Behoort bij:	Schaal:	
Definitief	Definitief Ontwerp	Bestek	1:200 1:200	
Opsteller:	Goedgekeurd en vrijgegeven:	Paraaf:	Datum:	Formaat:
[redacted]	[redacted]	[redacted]	26-10-21	A0
Projectnummer:	Tekeningnummer:	Bladnummer:	Aantal bladen:	Wijziging:
34067	34067-03	1	3	A

Auteursrechten voorbehouden

Documentnr: Plotdatum: PLTD

Bestandsnaam: FILES