Lenferink Schilders - Afbouw en Vastgoedonderhoud B.V.

24/9/18

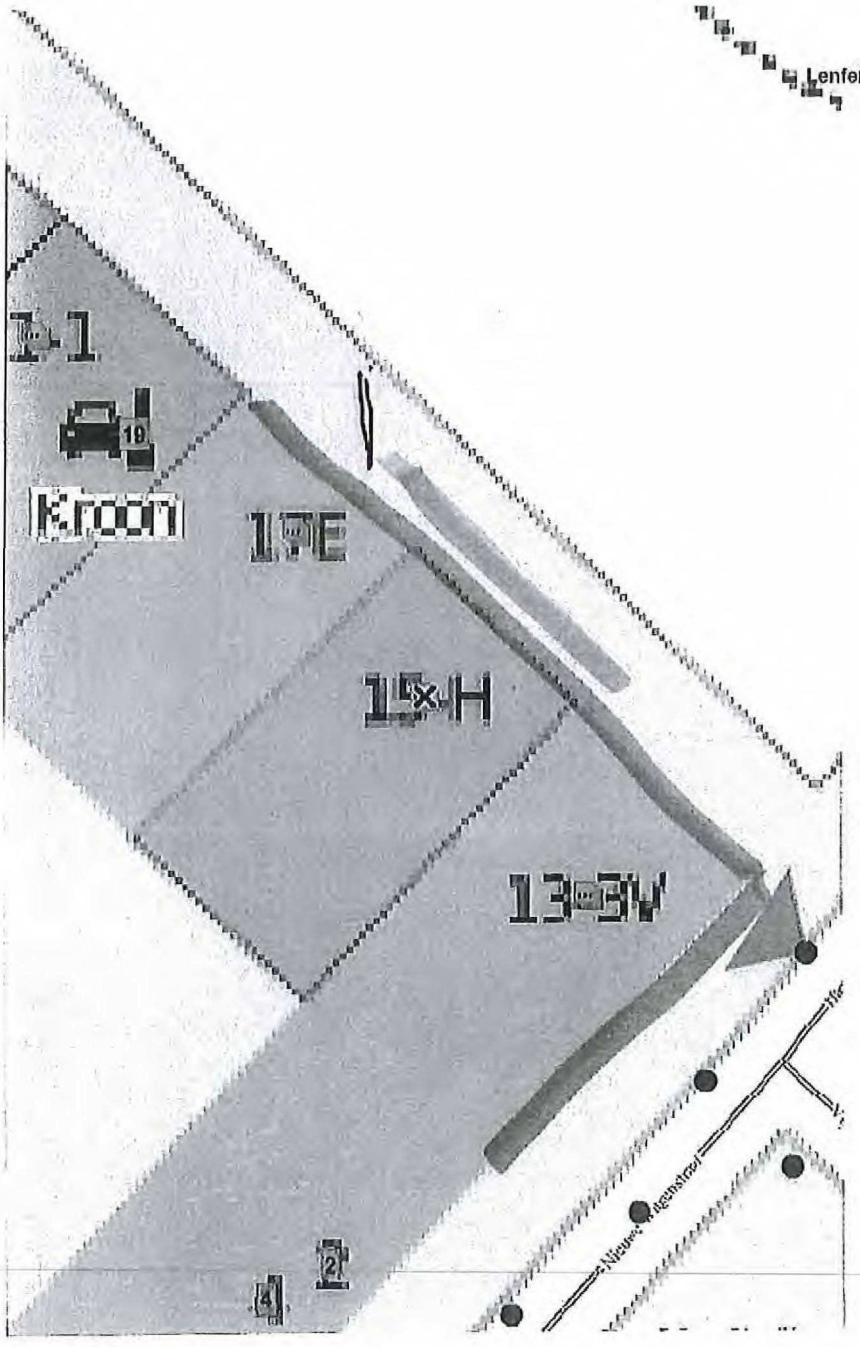

Vaste Steigers:

3 parkeerplaatsen voor. afvalcontainer schaftheet opslag container.

m. vr. gr.

[redacted]

Lenferink Emmeloord BV

[redacted]

Plattegrond Haarlemmerplein 13-15.-17

Amsterdam Centrum

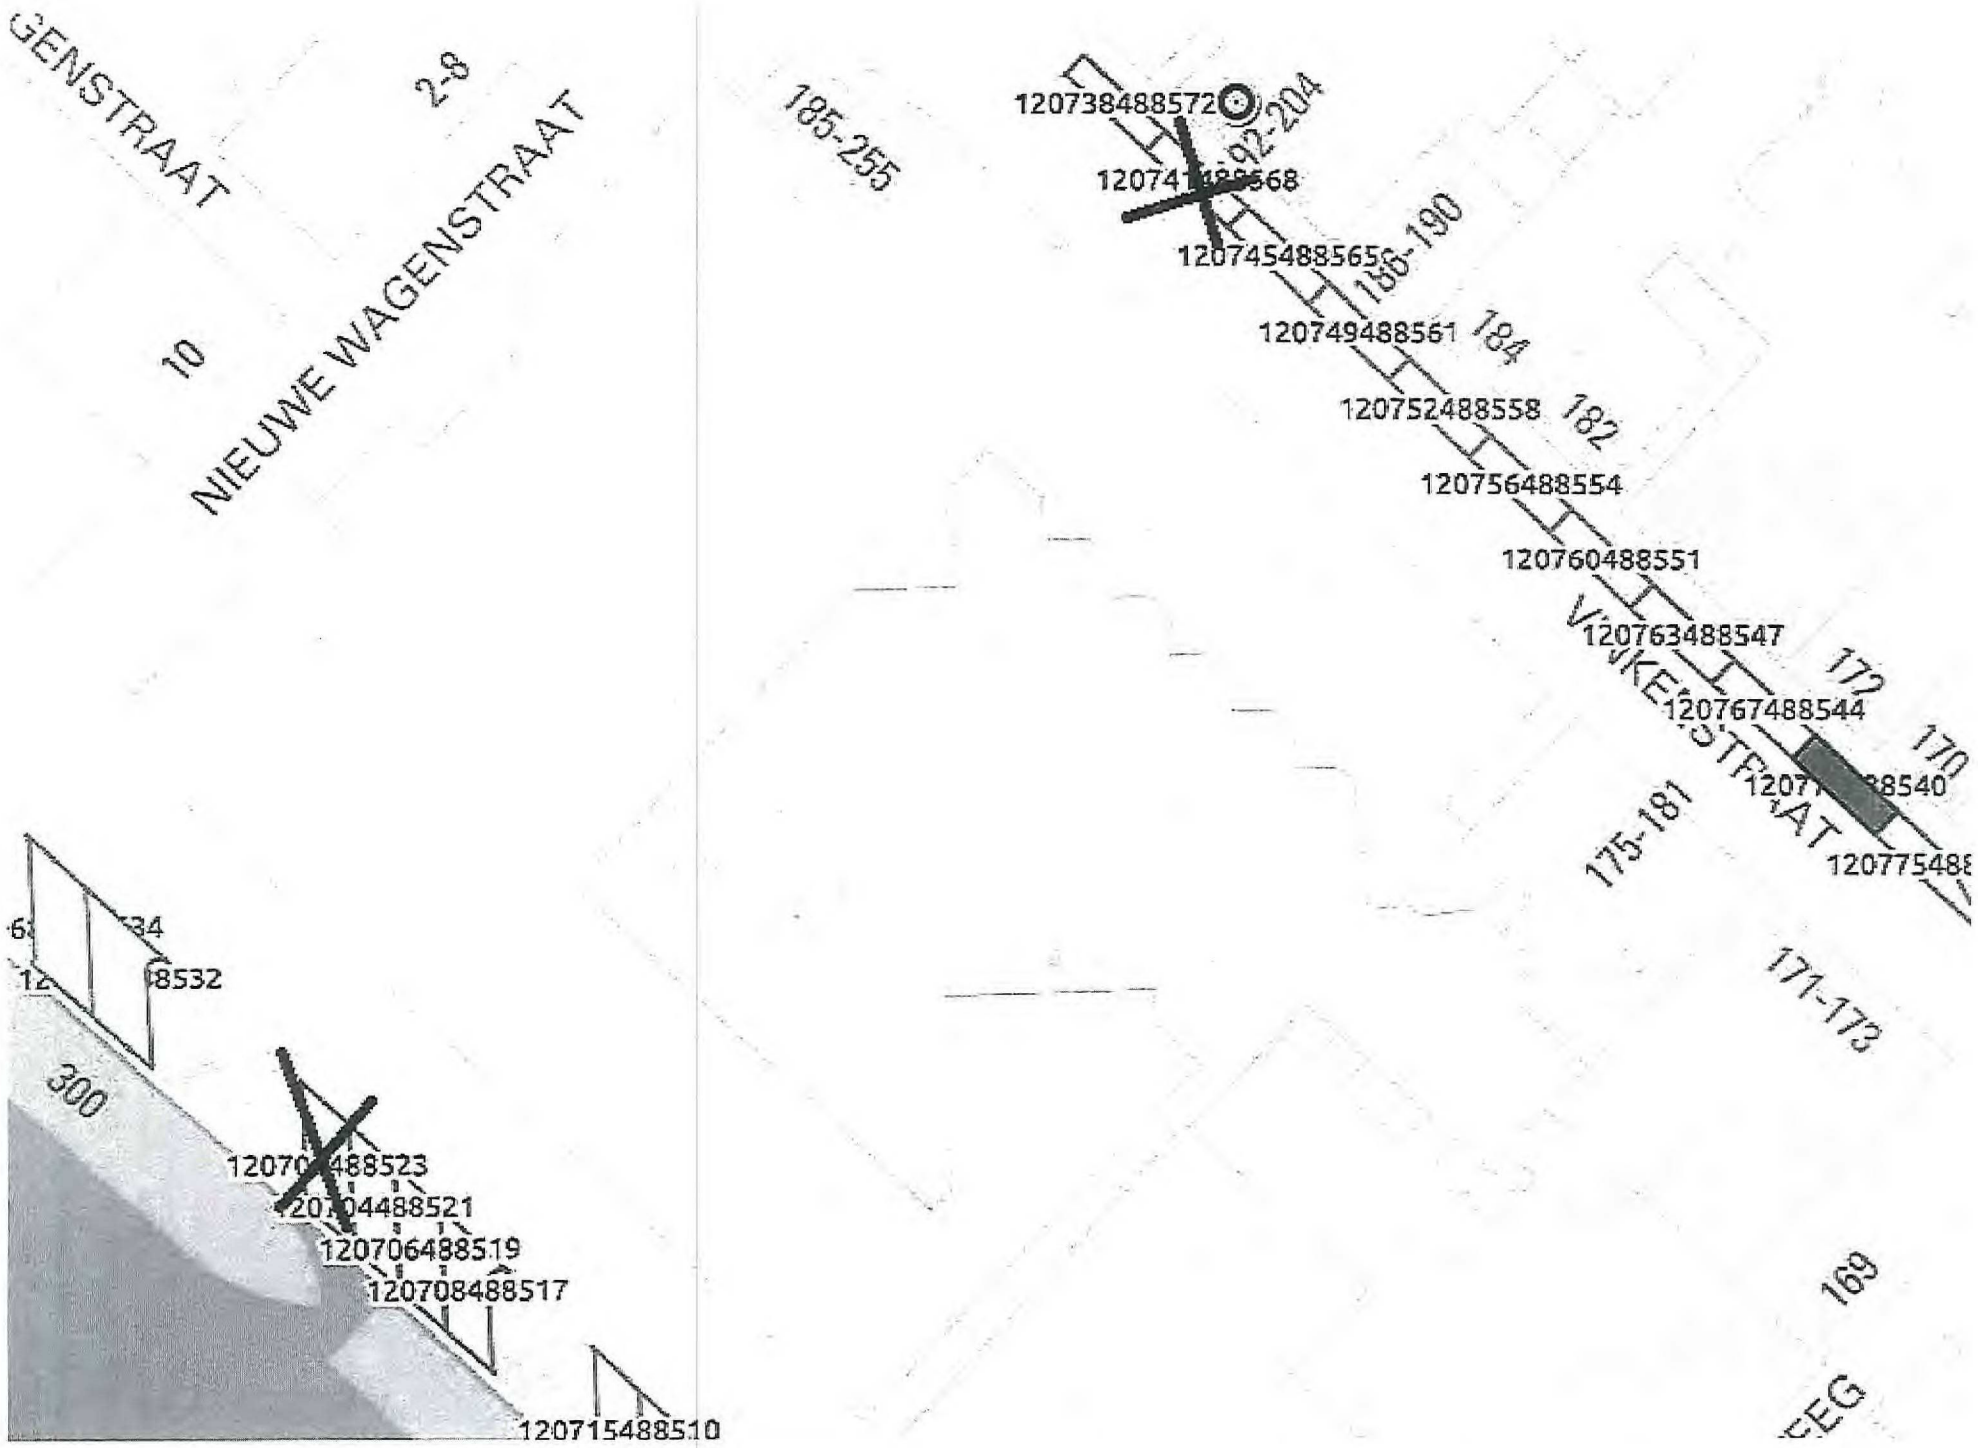
GENSTRAAT
2-8
10
NIEUWE WAGENSTRAAT
185-255
120738488572
192-204
120741488568
120745488565
186-190
120749488561
184
120752488558
182
120756488554
120760488551
120763488547
172
120767488544
170
175-181
171-173
169
300
120704488523
120704488521
120706488519
120708488517
120715488510