

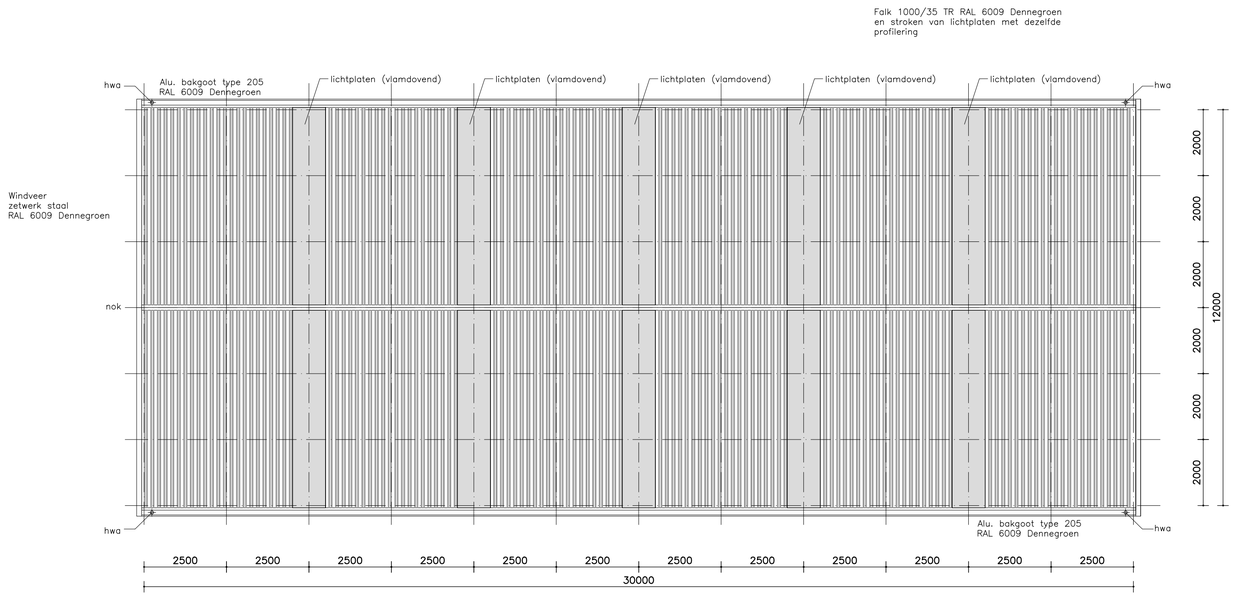


DAKAANZICHT VOLUME 3

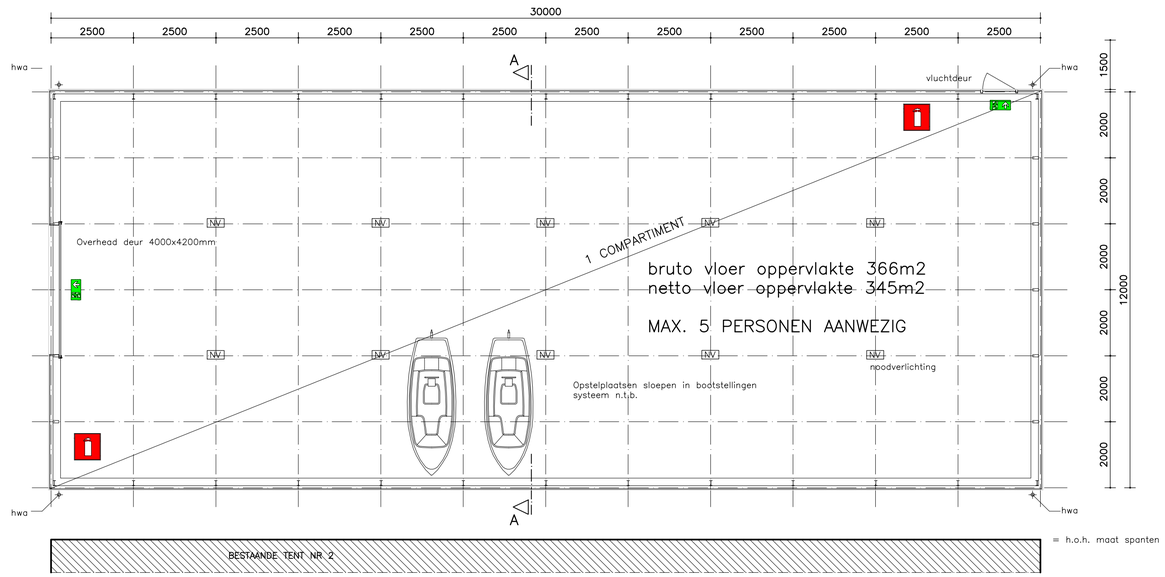

PLATTEGROND VOLUME 3

NB! Hal is ongeisoleerd en niet verwarmd

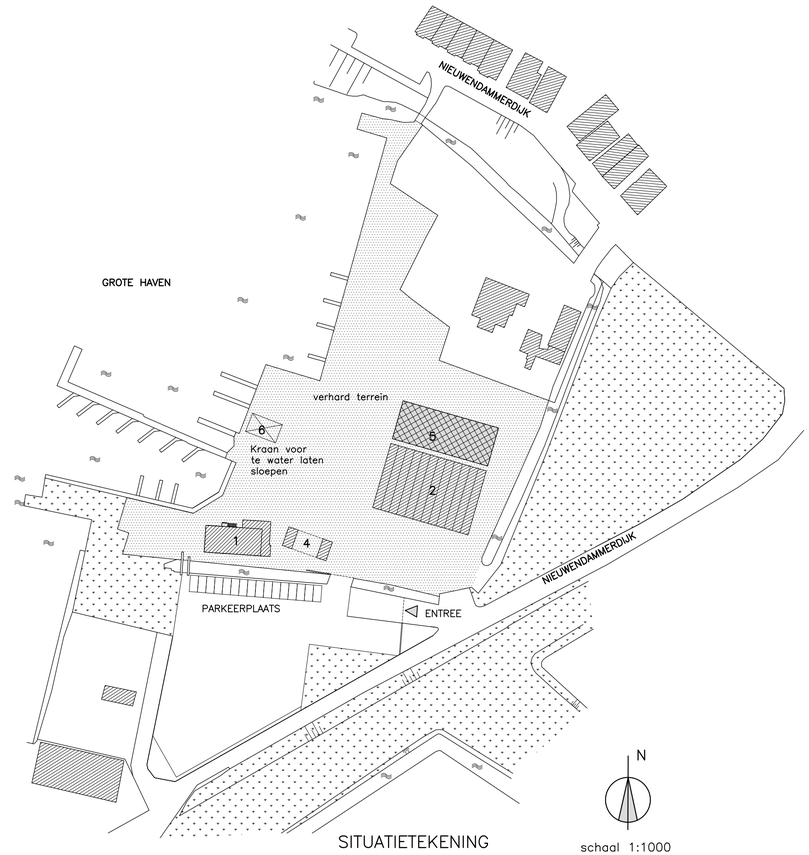

SITUATIETEKENING

schaal 1:1000

verhard terrein (betonvloer vocht en olie dicht

gras tuin

NR.1	HOOFDGEBOUW: KANTOOR HAVENMEESTER, WERKPLAATS & KANTINE	(182m2)
NR.2	TENT T.B.V. STALLING BOTEN TIJDELIJKE VERGUNNING	(608m2)
NR.3	VERVALLEN (KOMT IM NIEUWE LOODS)	
NR.4	CONTAINERS MET OVERKAPPING T.B.V. OPSLAG MATERIALEN	(84m2)
NR.5	VOORGESTELDE LOODS T.B.V. WINTERSTALLING SLOEPEN	(366m2)
NR.6	KRAAN	(57m2)
	TOTAAL:	1.297m2

Nieuwendammerdijk 284:
Perceel ASD 31–AL2140
Oppervlakte totaal 11.373m2 (data van Kadastralekaart.com)
Landgebonden deel ca. 7.400m2
Bebouwd oppervlak: 1.297m2

NIEUWE TOESTAND

NB! BETREFT VERNIEUWING EN VERBETERING VAN HUIDIGE VOORZIENINGEN

fr architectuur & advies

PROJECT:
NIEUWENDAMMERDIJK 284

AANVRAAG OMGEVINGSVERGUNNING
OPSLAGLOODS T.B.V. WINTERSTALLING SLOEPEN

OPDRACHTGEVER: AQUASTATE B.V.

schaal: 1:100/1:1000
formaat: 781x 494mm
datum: 19–01–2023
gewijzigd:

werknummer:
N 284

Fjodor Richter Architectuur & Bouwkundig advies
Reijnier Vinkeleskade 41 1071 SV Amsterdam
T: 06 29147126 E:fjodor@richter–architectuur.nl

blad:
0V–02