
DWARSPROFIEL
SCHAAL 1:250

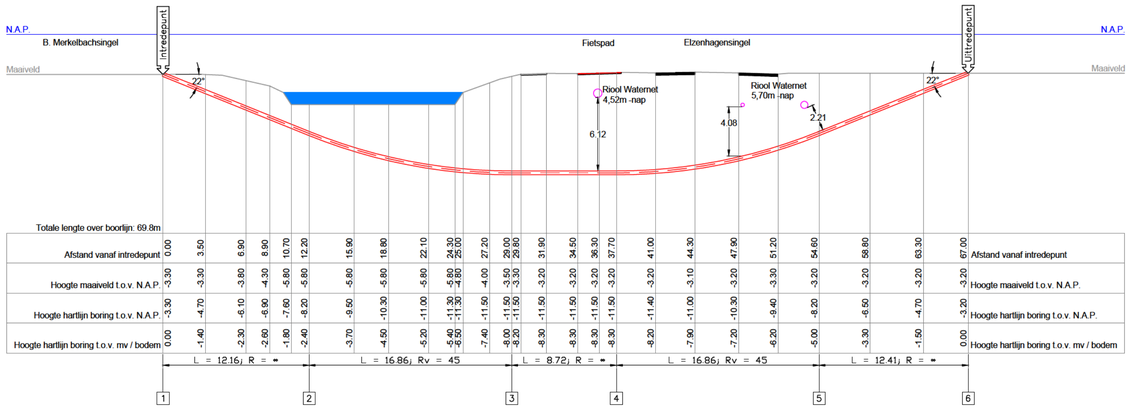

Totale lengte over boorlijn: 69.8m

| | | |