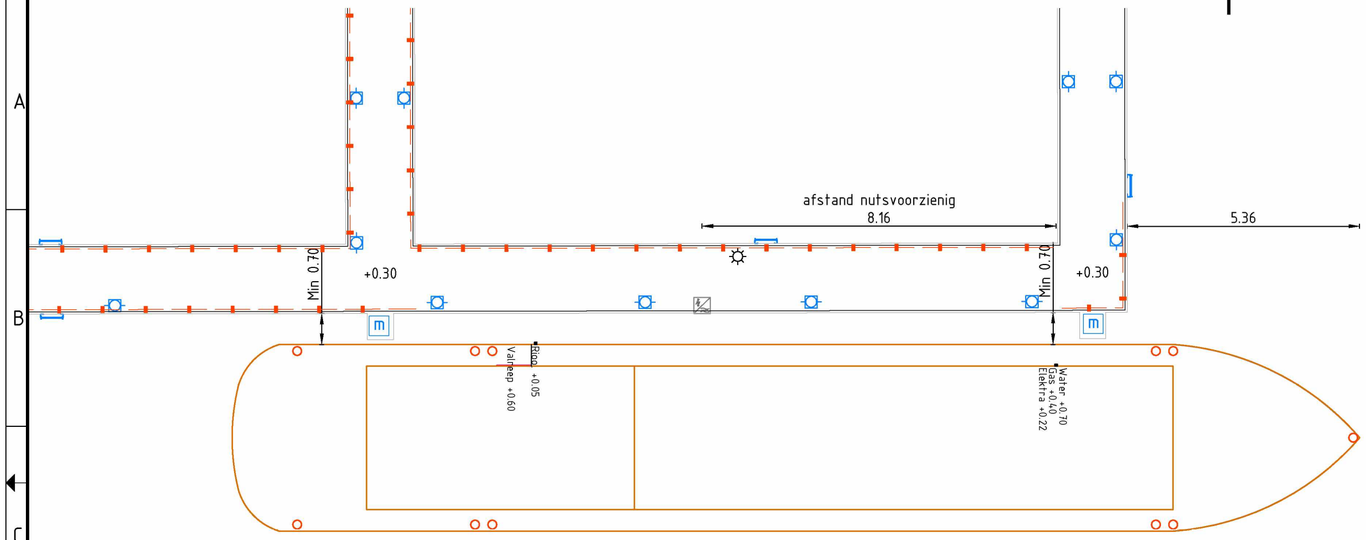

Overzicht ligplaats
Schaal 1 : 100

Legenda

- Steiger
- Hekwerk
- Steiger ladder
- Bolder
- Afmeerpaal
- Nuts voorziening van water, gas en elektra
- Lichtmast
- Loopplank / Valreep
- +0.30 Maaiveld hoogte

Aandachtspunten Marinierskade

-Op de steiger zijn kasten gemonteerd ten behoeven van de aansluiten voor water, gas en elektra.

-Tijdens het inventariseren van de locatie zijn er geen aansluitingen gevonden van riool en data. De aansluiting van het riool is vermoedelijk aanwezig exacte locatie is niet waar genomen. Bij de huidige schepen die zijn afgemeer op de steiger zijn de leidingen weggewerkt onder de steiger.

-De aan te leggen leidingen van de schepen moeten onder de steiger worden gemonteerd. Zodat er geen leidingen op de steiger komen te liggen. Dit komt de veiligheid ten goede.
De leidingen kunnen op de drijvers van de steiger komen.

-Door de afmeerpalen kan het schip niet direct op de steiger worden afgemeerd. Hierdoor moet er een constructie komen om te zorgen dat er een afstand zit tussen het schip en de steiger

Opmerkingen:

Maten in meters tenzij anders vermeld
Hoogte maten in meters t.o.v. N.A.P
Hoogte maten van schepen in meters t.o.v. N.A.P. met een waterstand van -0.40m

5.1.2.e	5.1.2.e
Lengte schip	26.00m
Breedte schip	4.30m
Hoogte gangboord t.o.v waterlijn	0.57m
Hoogte opbouw	2.93m
Hoogte vanaf waterlijn	3.50m
Diepgang	0.85m

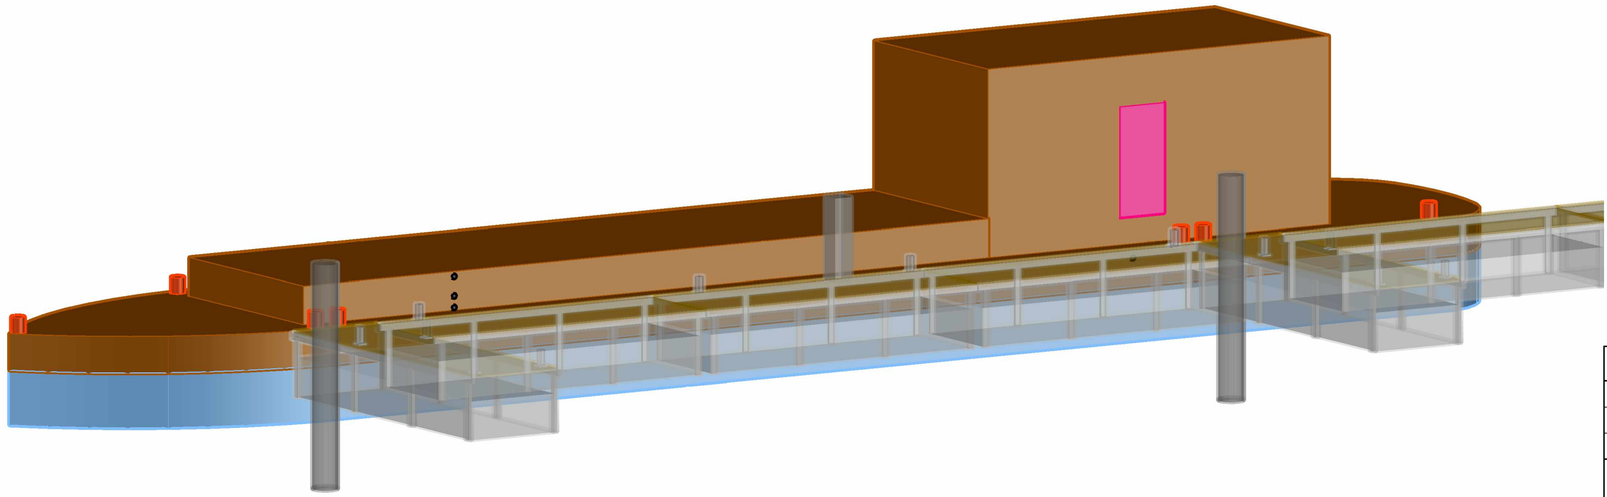

3D impressie schip
Schaal 1 : N.v.t.

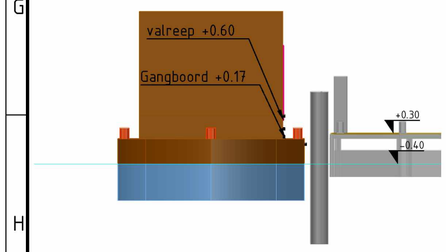

Dwarsdoorsnede schip
Schaal 1 : 100

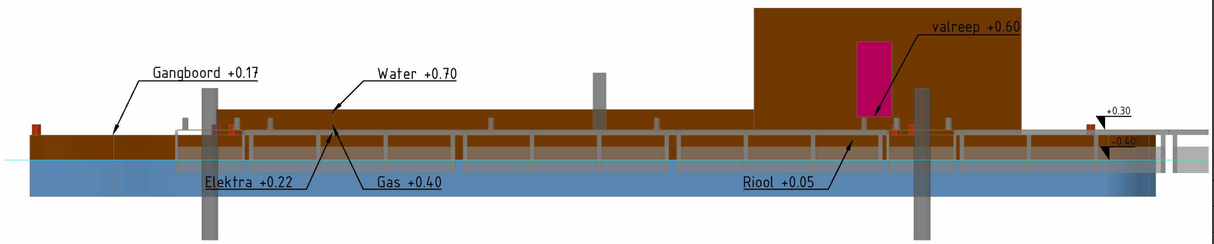

Lengtedoorsnede schip
Schaal 1 : 100

REV.	DATUM	OMSCHRIJVING REVISIE	GETEKEND		GECONTR.		GEZIEN	
–	-	-	-		-		-	
–	-	-	-		-		-	
–	-	-	-		-		-	

OPDR.GEVER

Gemeente Amsterdam

PROJECT

Woonboten Brouwersgracht

ONDERDEEL

Overzicht Marinierskade
Fase 1
Detail ligplaats

5.1.2.e 5.1.2.e

VERSIE:	V1		
DATUM:	11-03-2022	GECONTROLEERD:	JPo
GETEKEND:	5.1.2.e	GEZIEN:	5.1.2.e
STATUS:	Definitief	SCHAAL:	1:100
		FORMAAT:	A2

DEZE TEKENING IS EIGENDOM VAN Iv-Infra b.v.
ZONDER SCHRIFTELIJKE TOESTEMMING VAN DE EIGENAAR MAG DEZE OP GENERLEI WIJZE WORDEN GEKOPIEERD OF OPENBAAR GEMAAKT.

Iv-Infra b.v.
Waarderweg 40
2031 BP Haarlem
Nederland
T +31 88 943 3200
www.iv-infra.nl

PROJECTNR. INFR210907

TEKENINGNR. 201-11

BLADNR. 01

K:\Acad\Tekeningen\INFR210907-201-11.dwg