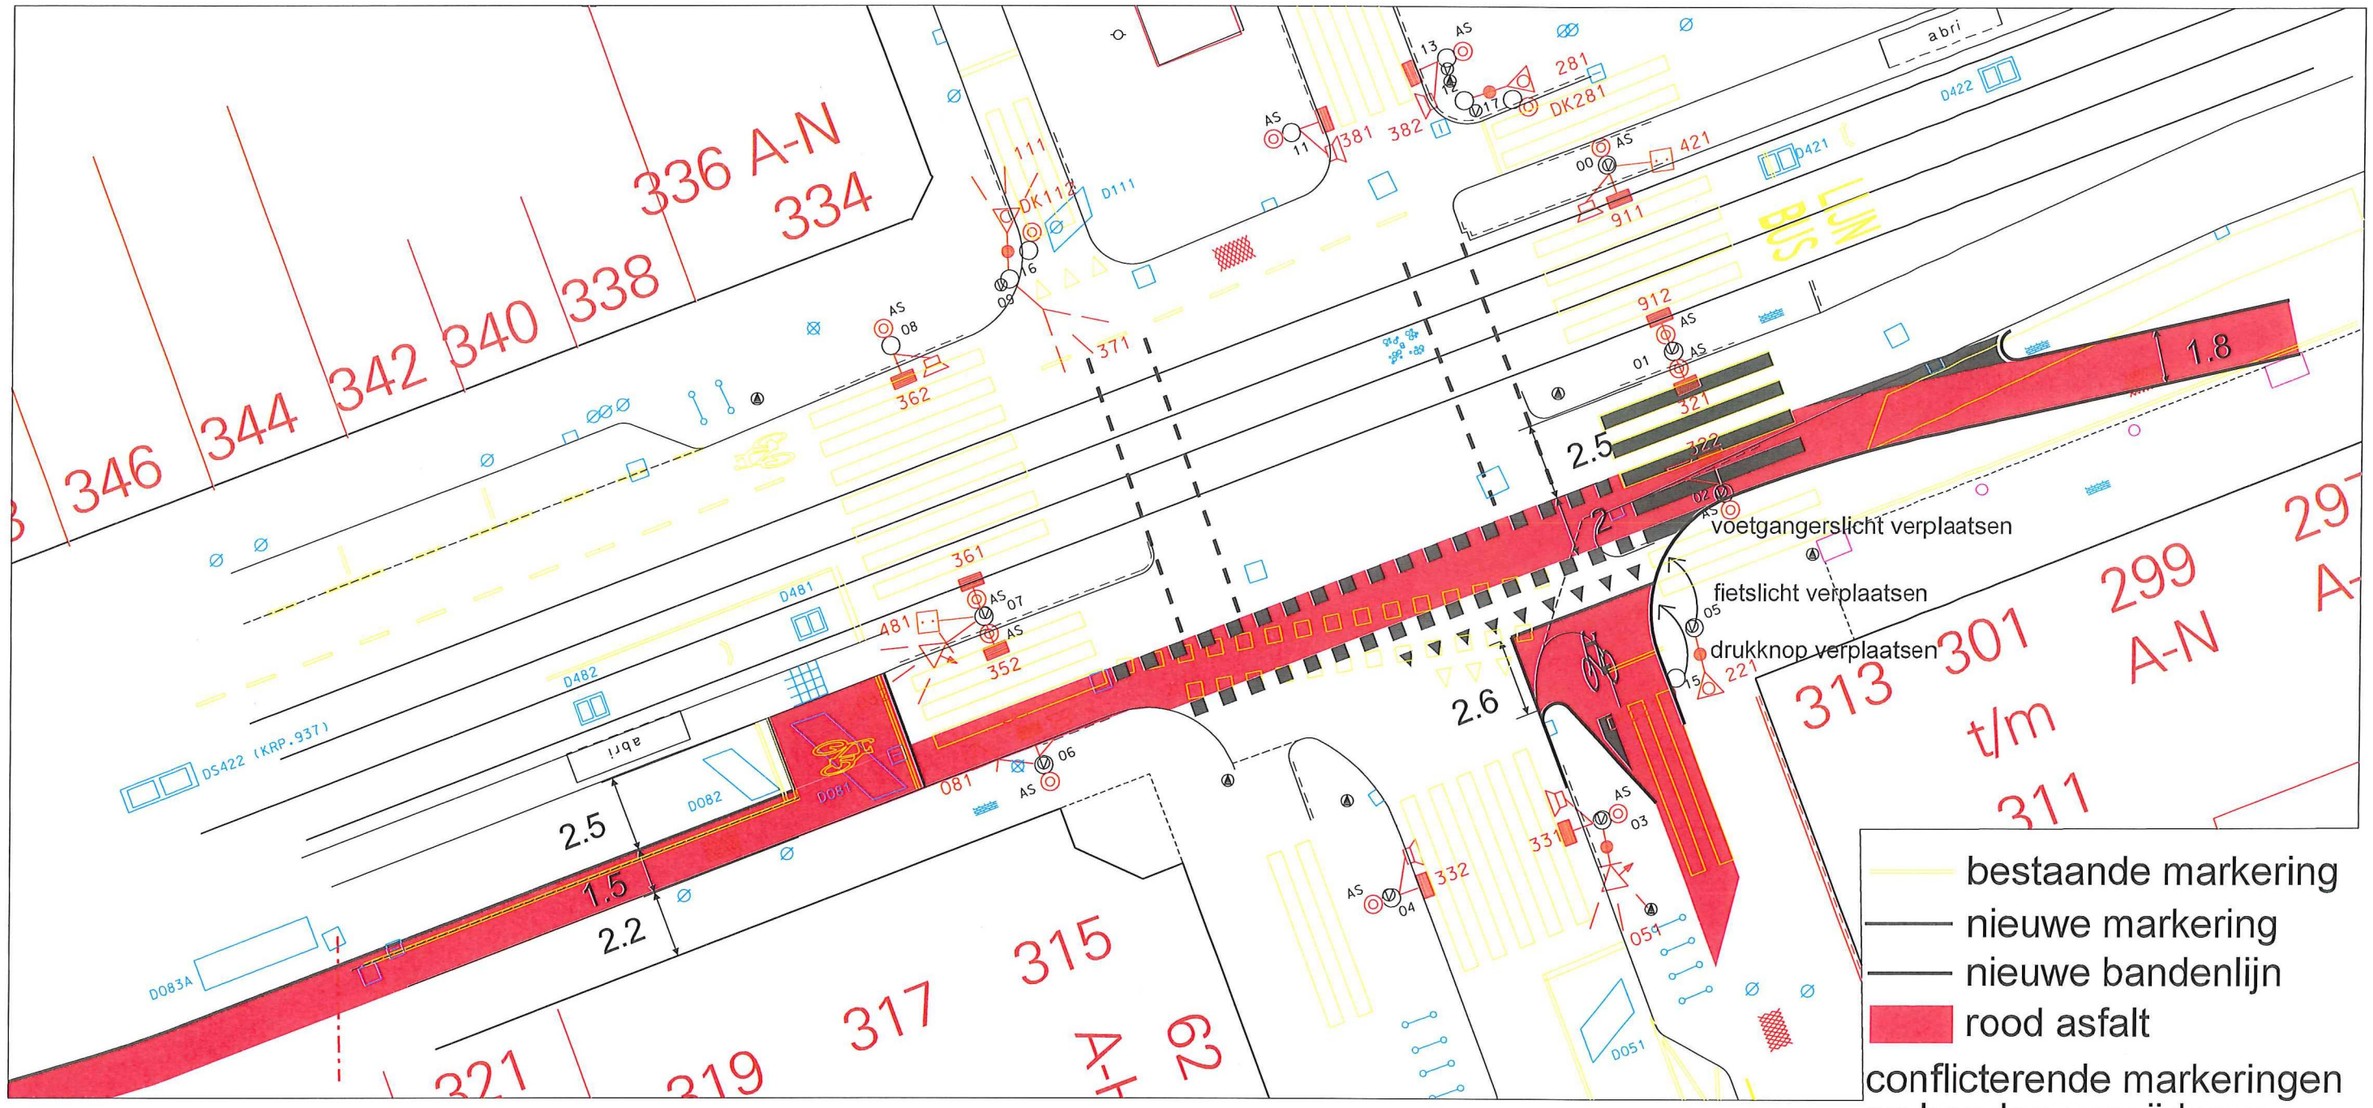

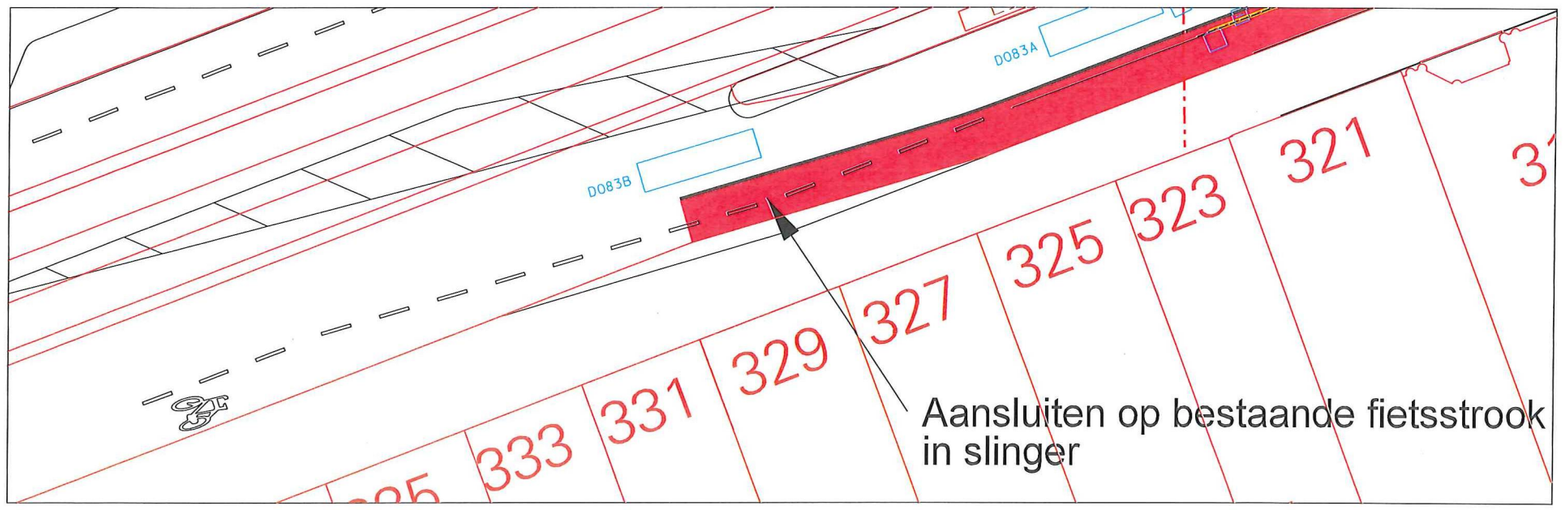

Gemeente Amsterdam
Dienst Ruimtelijke Ordening

WBA OFOSSen

Product	**Kinkerstraat - JP Heijestraat**		
Status	**schetsontwerp, aangepast nav WVA 11-12-2014**		
Variant	**inbuigen fietspad**		
Opdracht	DIVV		
Ontwerp	[redacted]	Datum	11-06-2014
Getekend		Revisie	24-02-2015
Projectnr.	nvt	Schaal	1 : 200 (A3)
Bestand			
Model			
IPS bestand			

Geplot door : nen Datum plot : 25-2-2015