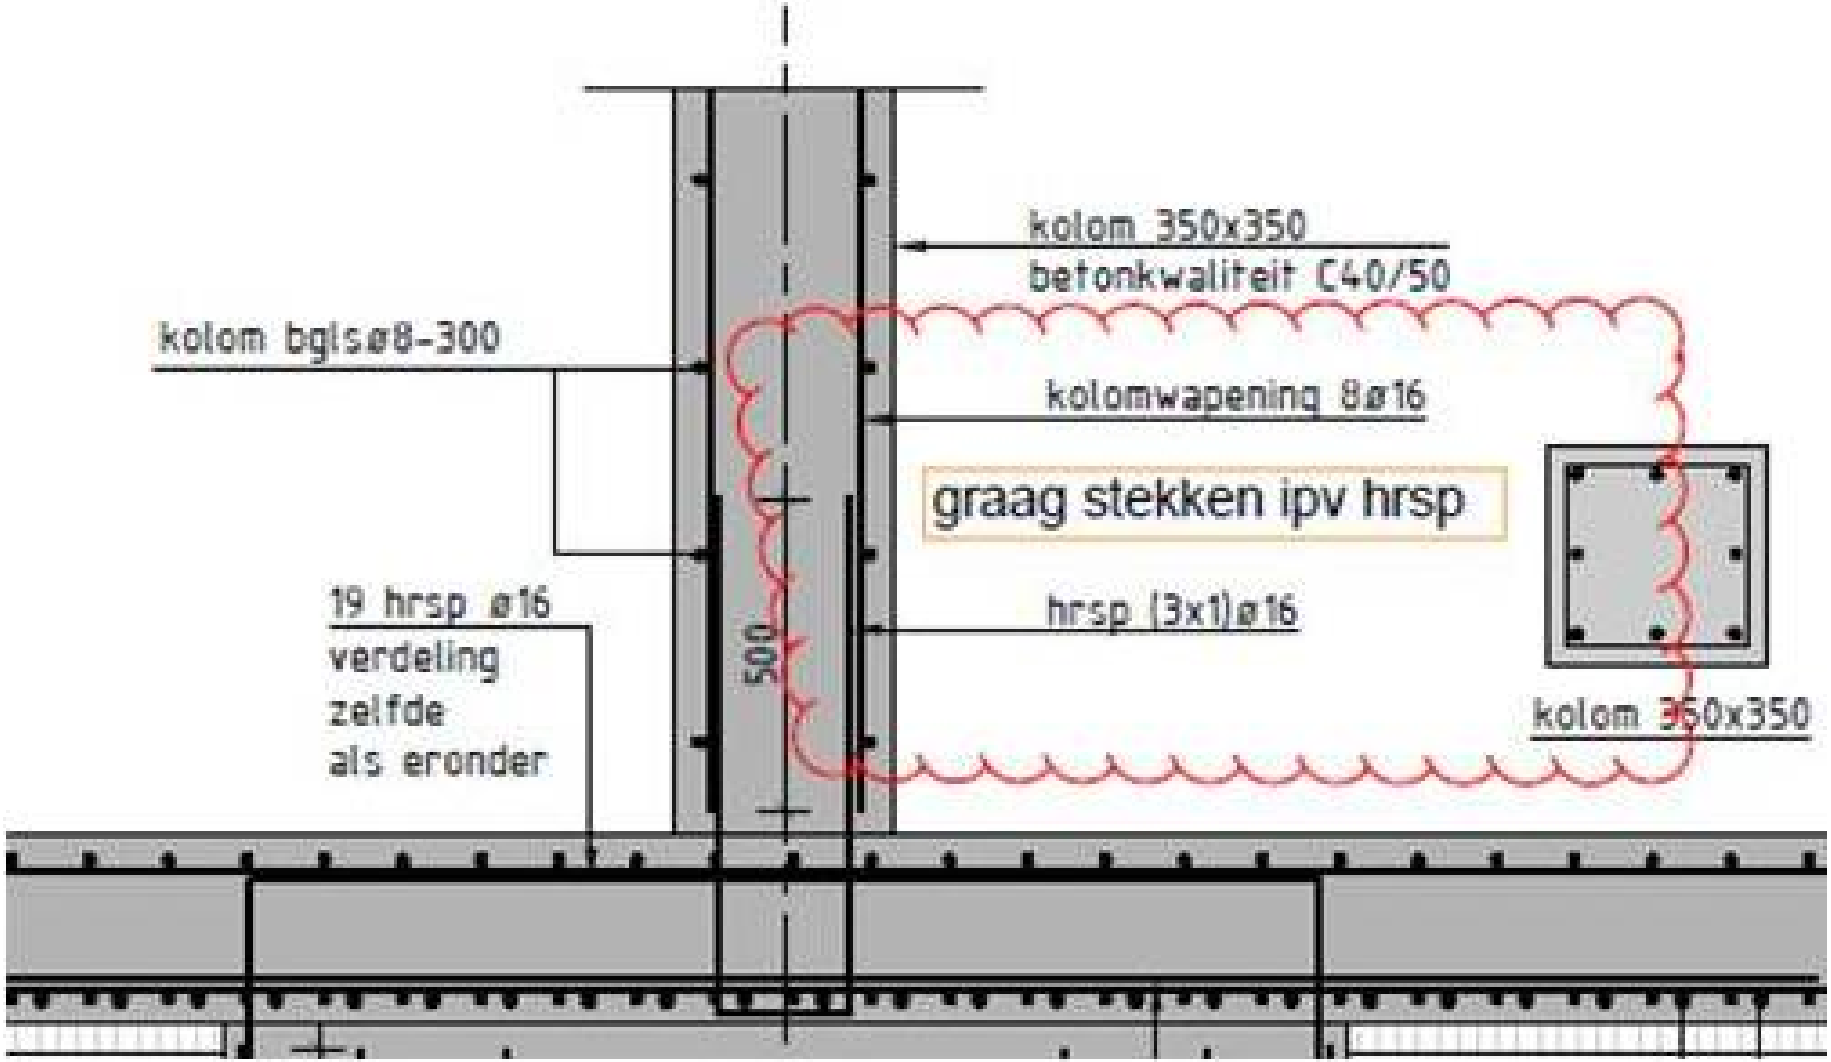

kolom 350x350
betonkwaliteit C40/50
kolom bgls∅8-300
kolomwapening 8∅16
graag stekken ipv hrsp
19 hrsp ∅16
verdeling
zelfde
als eronder
hrsp (3x1)∅16
500
kolom 350x350