

constructie balkon (nader uit te werken):
stalen kolommen en liggers (thermisch verzinkt)
houten balklaag (weersbestendig)
kunststof vloerdelen (weersbestendig)

buiten trap:
breedte minimaal 1000 mm
optrede 176 mm, aantrede 250 mm
bordes minimale diepte en breedte 1000 mm
trap heeft aan binnen en buitenzijde een
balustrade met leuning, hoog 900 mm
trap voorzien van leuning, hoog 900 mm


balustrades balkon:
hoogte 1000 mm + vloer
geheel gesloten, niet overklauterbaar

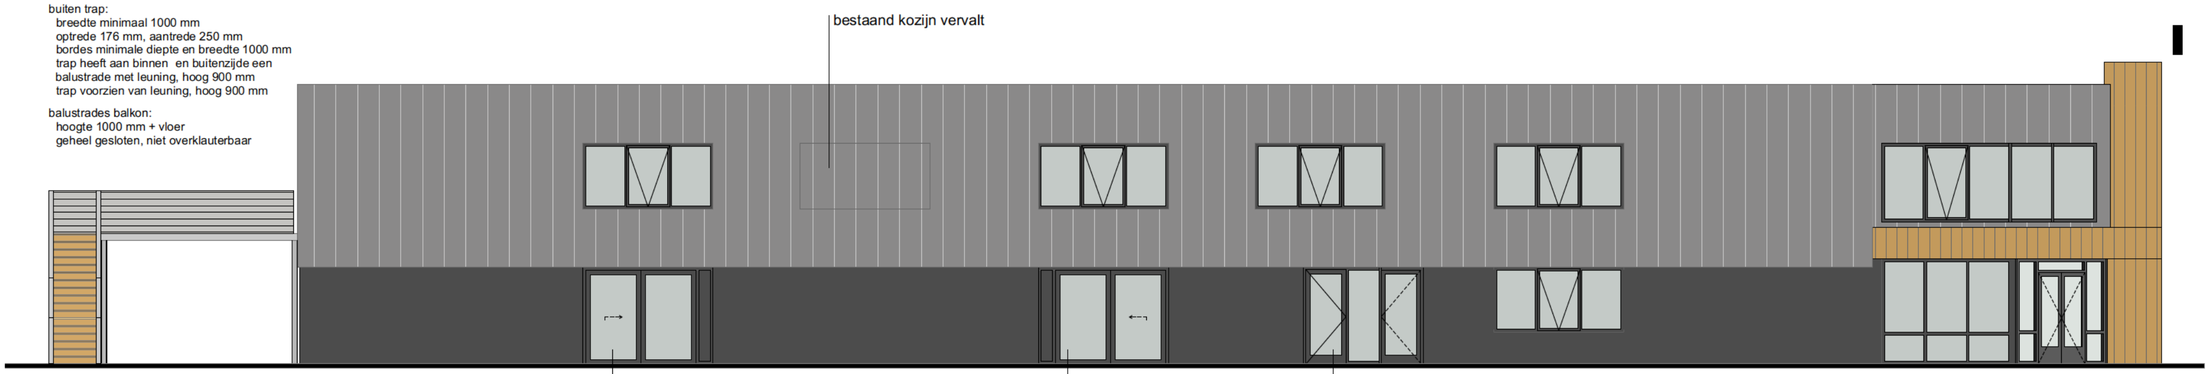

zijgevel
onveranderd m.u.v. kozijnen

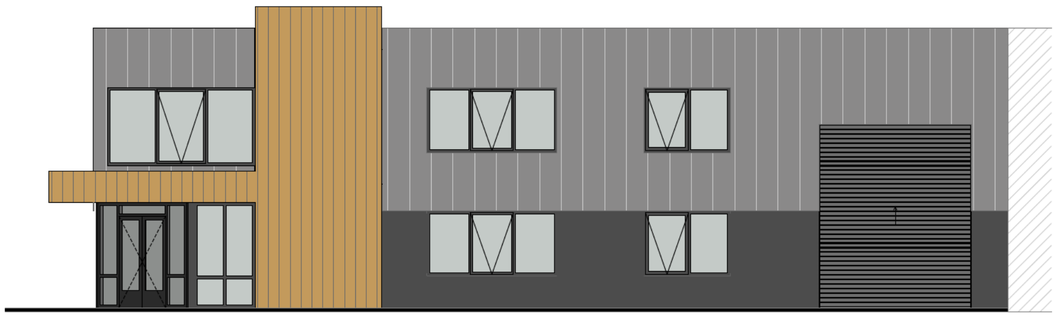

voorgevel
onveranderd

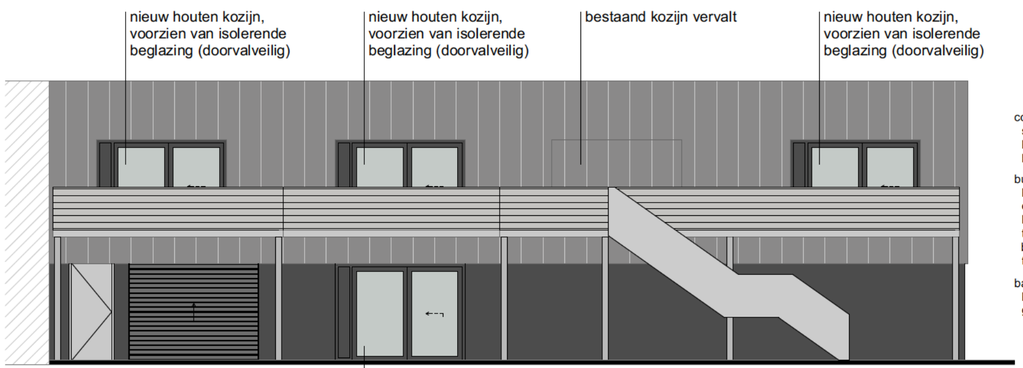

constructie balkon (nader uit te werken):
stalen kolommen en liggers (thermisch verzinkt)
houten balklaag (weersbestendig)
kunststof vloerdelen (weersbestendig)

buiten trap:
breedte minimaal 1000 mm
optrede 176 mm, aantrede 250 mm
bordes minimale diepte en breedte 1000 mm
trap heeft aan binnen en buitenzijde een
balustrade met leuning, hoog 900 mm
trap voorzien van leuning, hoog 900 mm

balustrades balkon:
hoogte 1000 mm + vloer
geheel gesloten, niet overklauterbaar

achtergevel
onveranderd m.u.v. kozijnen

oebele hoekstra
architect

Carel Willinklaan 107
1328 LJ Almere
06 54 25 37 12
info@oebelehoekstra.nl
www.oebelehoekstra.nl

opdrachtgever
Kinderdagverblijf Otje
Hogeweyselaan 183, 1382 JL Weesp

project
verbouwing bedrijfspand tot kinderdagverblijf,
Flevolaan 8, 1382 JZ Weesp

tekening
gevels

schaal	werknummer
1:100	19801

formaat	bestand
A2	19801_v1.pln

datum	wijziging
08-10-2019	

tekeningnummer
3.02