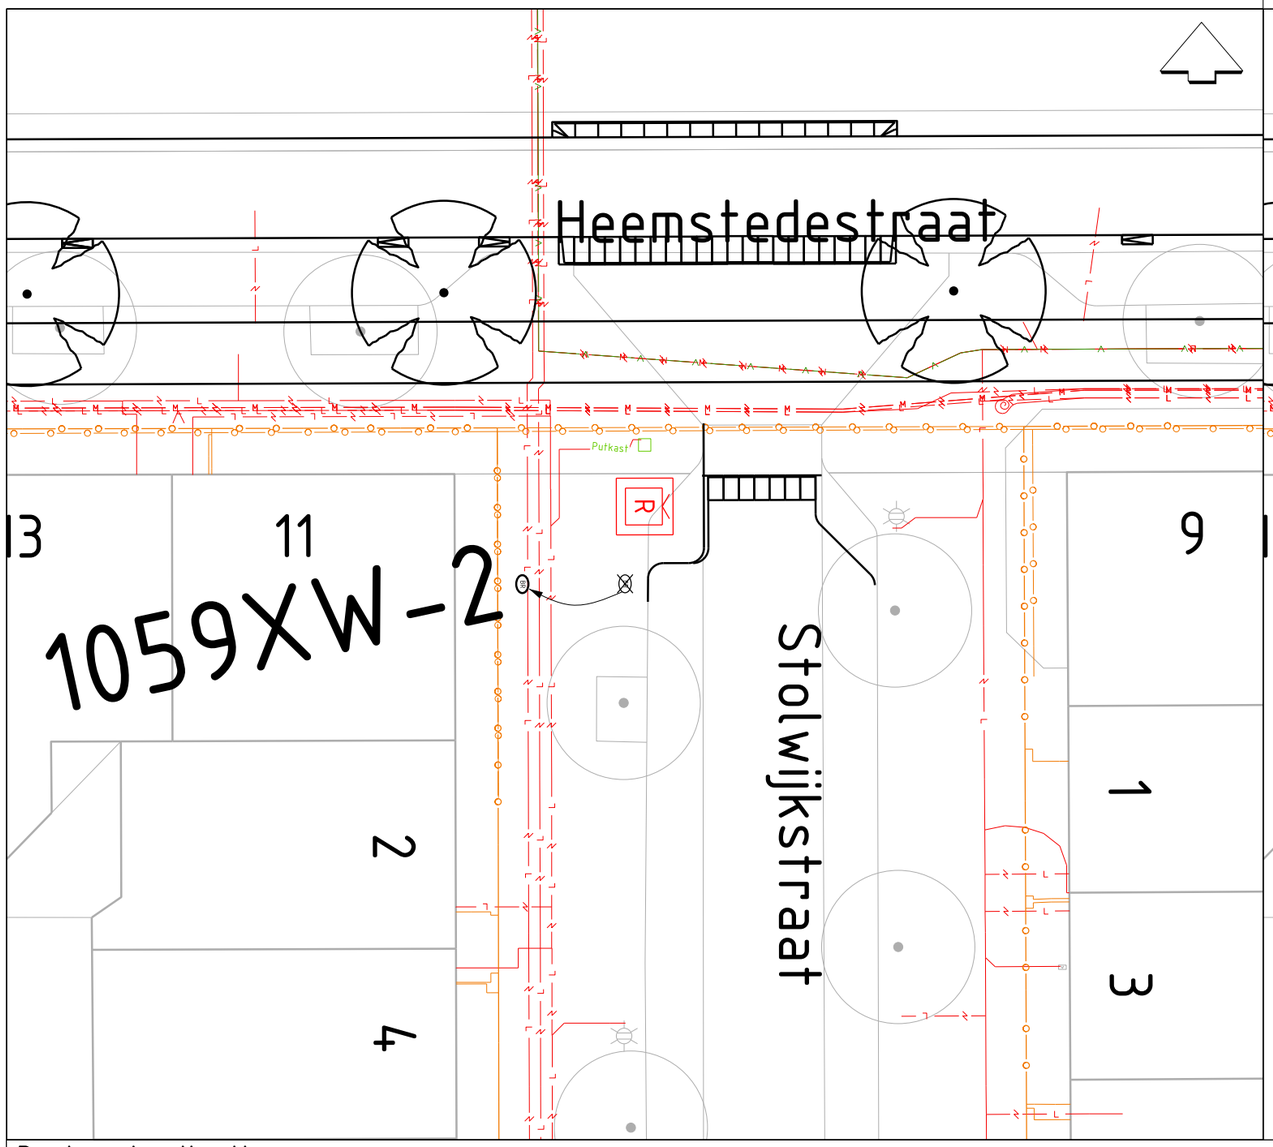

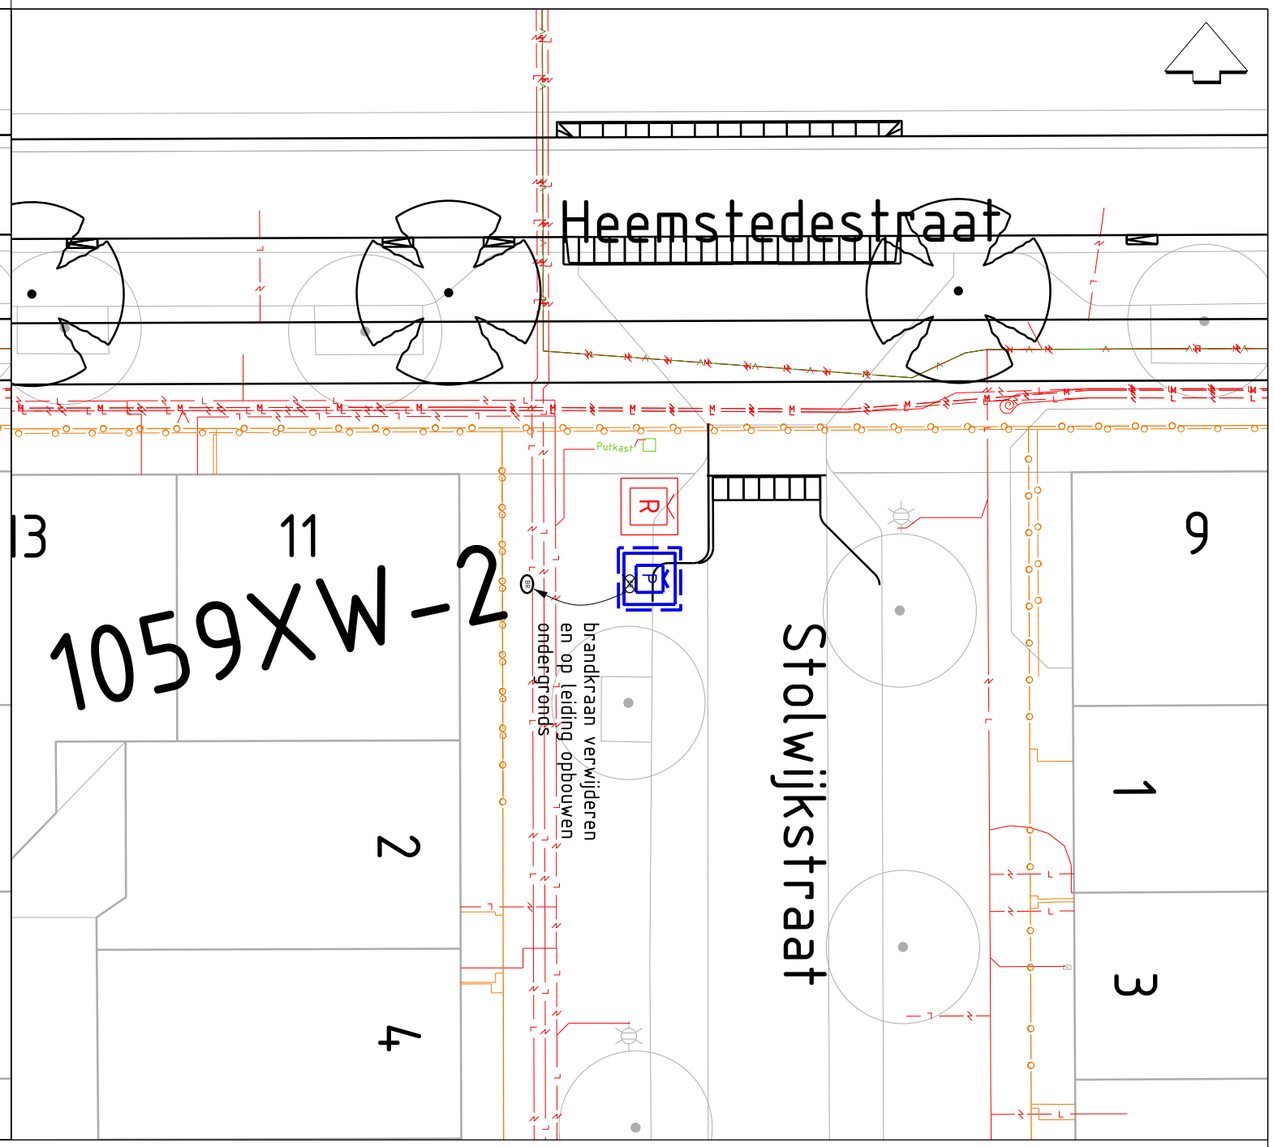

Bestaande situatie



LEGENDA

- R — Geplande ondergrondse container restafval
- P — Geplande ondergrondse container papier
- G — Geplande ondergrondse container glas
- R — Plaatsen bovengrondse container
  R = Rest / G = Glas
  P = Papier / T = Textiel
- R R — Verwijderen ondergrondse- / bovengrondse container
- Kantopsluiting nieuw
- Putkast vervallen
- Putkast nieuw

Nieuwe situatie

- B — Grofvuil aanbiedlocatie
- Mini-rolcont. — Mini-rolcontainer aanbiedlocatie
- Boom
- Lichtmast

LEGENDA KABELS EN LEIDINGEN

- Data
- Elektra laagspanning
- Elektra middenspanning
- Elektra hoogspanning
- Gas lage druk
- Gas hoge druk
- Riool
- Water
- Warmtenet

Toevoegingen:

- Nieuw te leggen kabel of leiding
- Vervallen kabel of leiding

OPMERKINGEN:
- Bestaande putkast verplaatsen
- Papiercontainer bijplaatsen

Gemeente Amsterdam

Afval & Grondstoffen

Rozenburglaan 2
1097 HK Amsterdam
Telefoon: 020 2535622

Project: Optimalisatie OAIS: Stolwijkstraat 2	Coörd.nr:	Tekeningnr: XW-2	Schaal: 1:200	Formaat: A3
Opsteller: [redacted]	Goedgekeurd: [redacted]	Datum: 22-06-2021	Status: DEFINITIEF	Wijziging: --