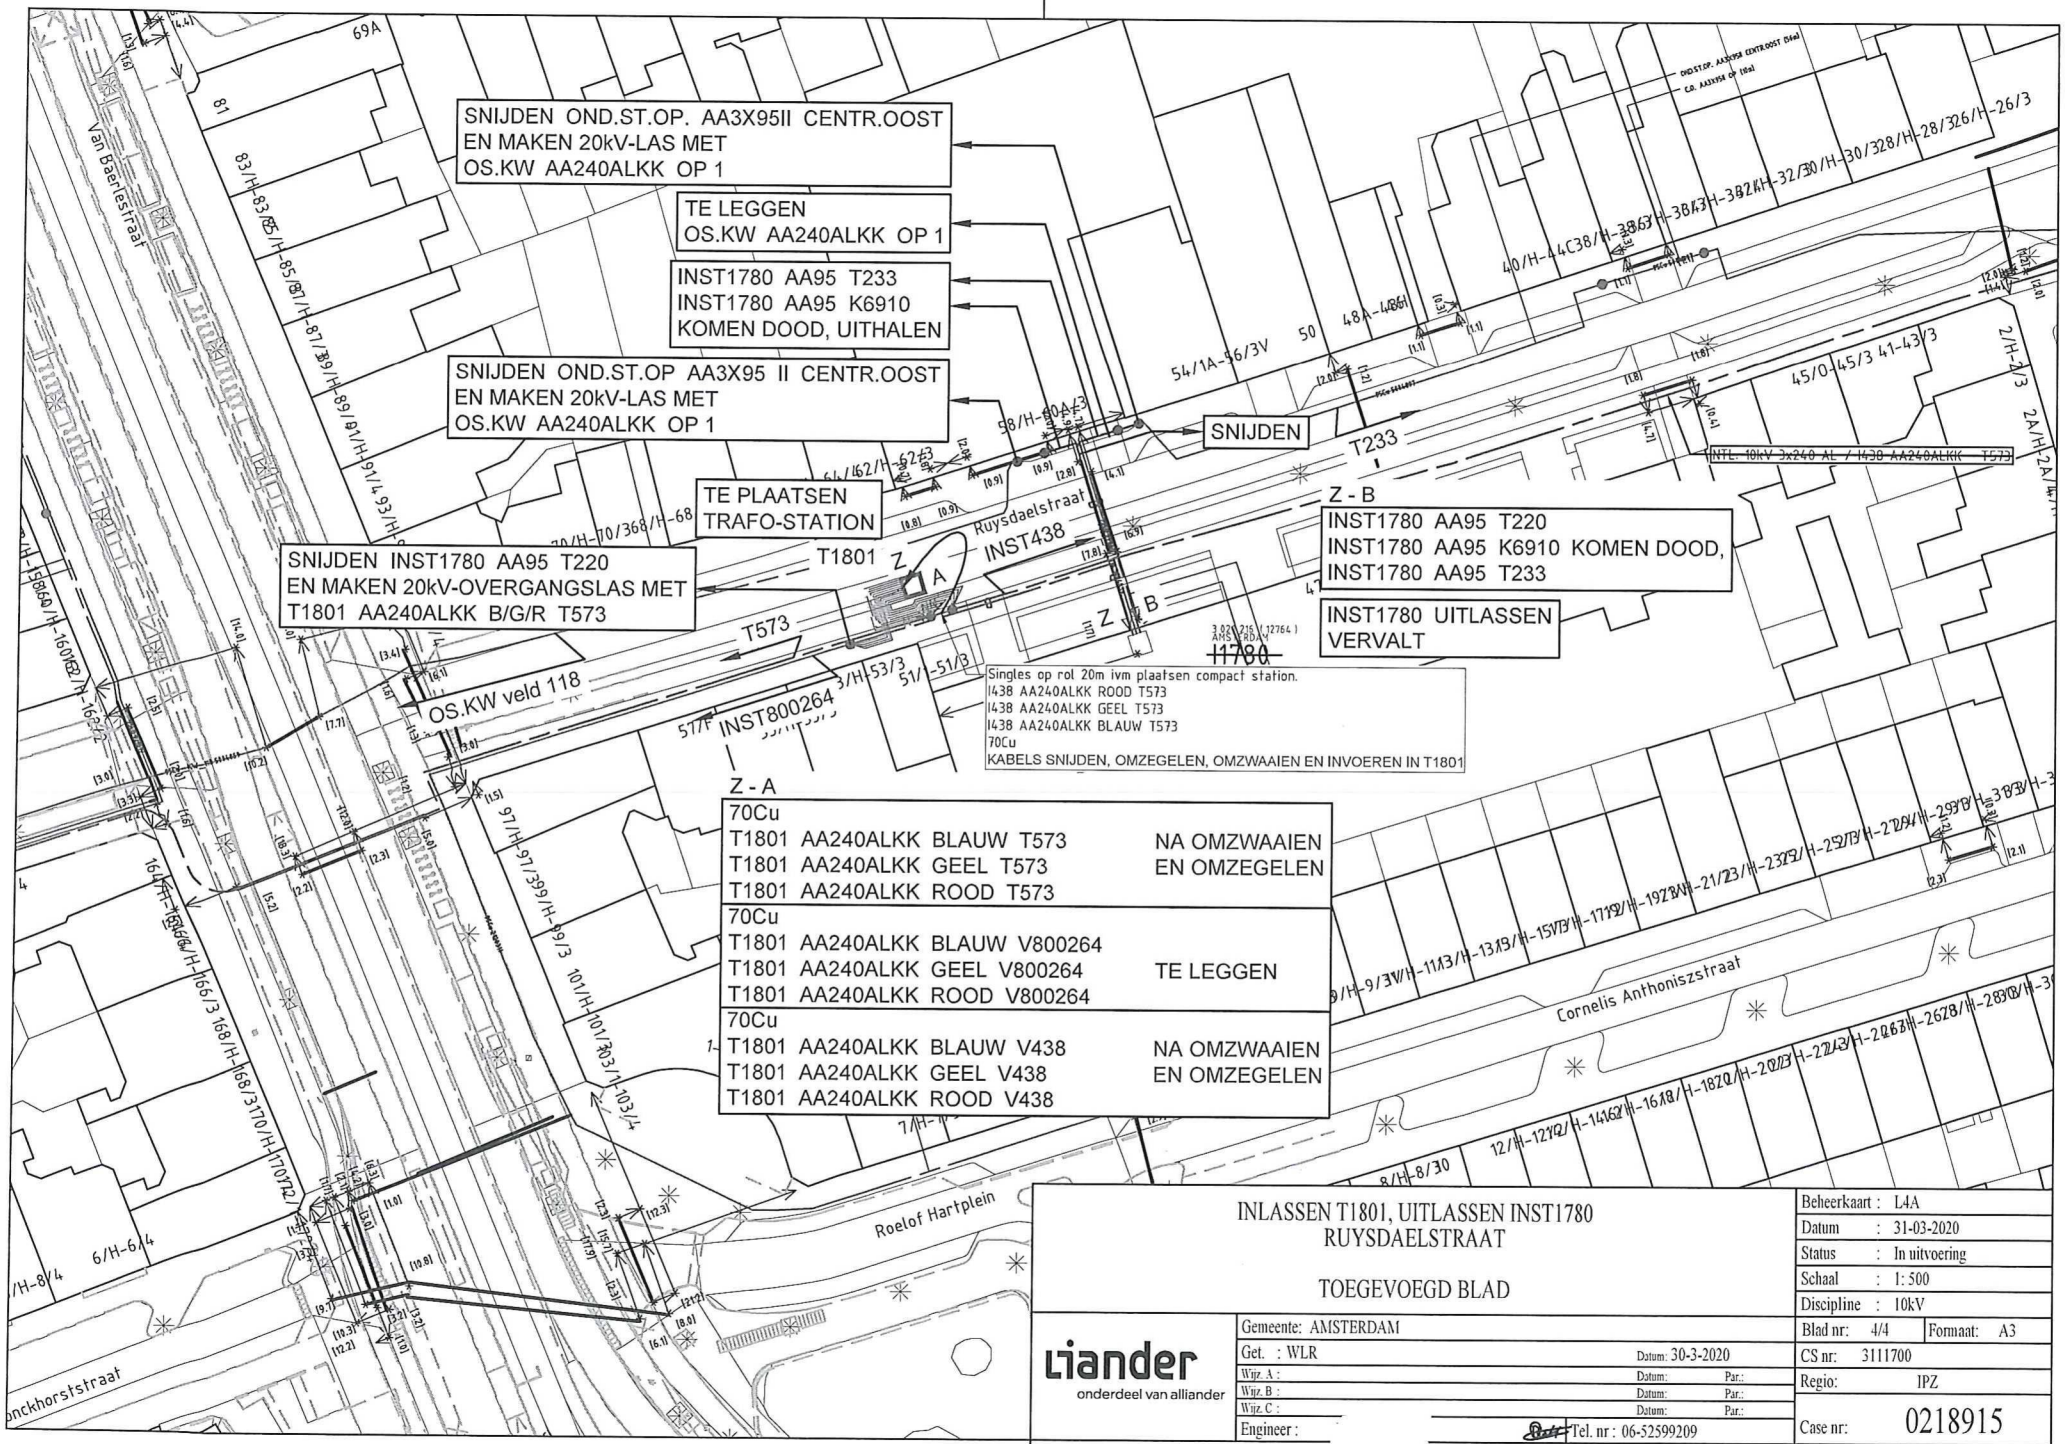

INLASSEN T1801, UITLASSEN INST1780
RUYSDAELSTRAAT

TOEGEVOEGD BLAD

Beheerkaart :	L4A
Datum :	31-03-2020
Status :	In uitvoering
Schaal :	1: 500
Discipline :	10kV
Blad nr:	4/4
Formaat:	A3
CS nr:	3111700
Regio:	IPZ
Case nr:	0218915

Liander
onderdeel van alliander

Gemeente: AMSTERDAM		
Get. : WLR	Datum: 30-3-2020	
Wijz. A :	Datum:	Par.:
Wijz. B :	Datum:	Par.:
Wijz. C :	Datum:	Par.:
Engineer :	Tel. nr : 06-52599209	