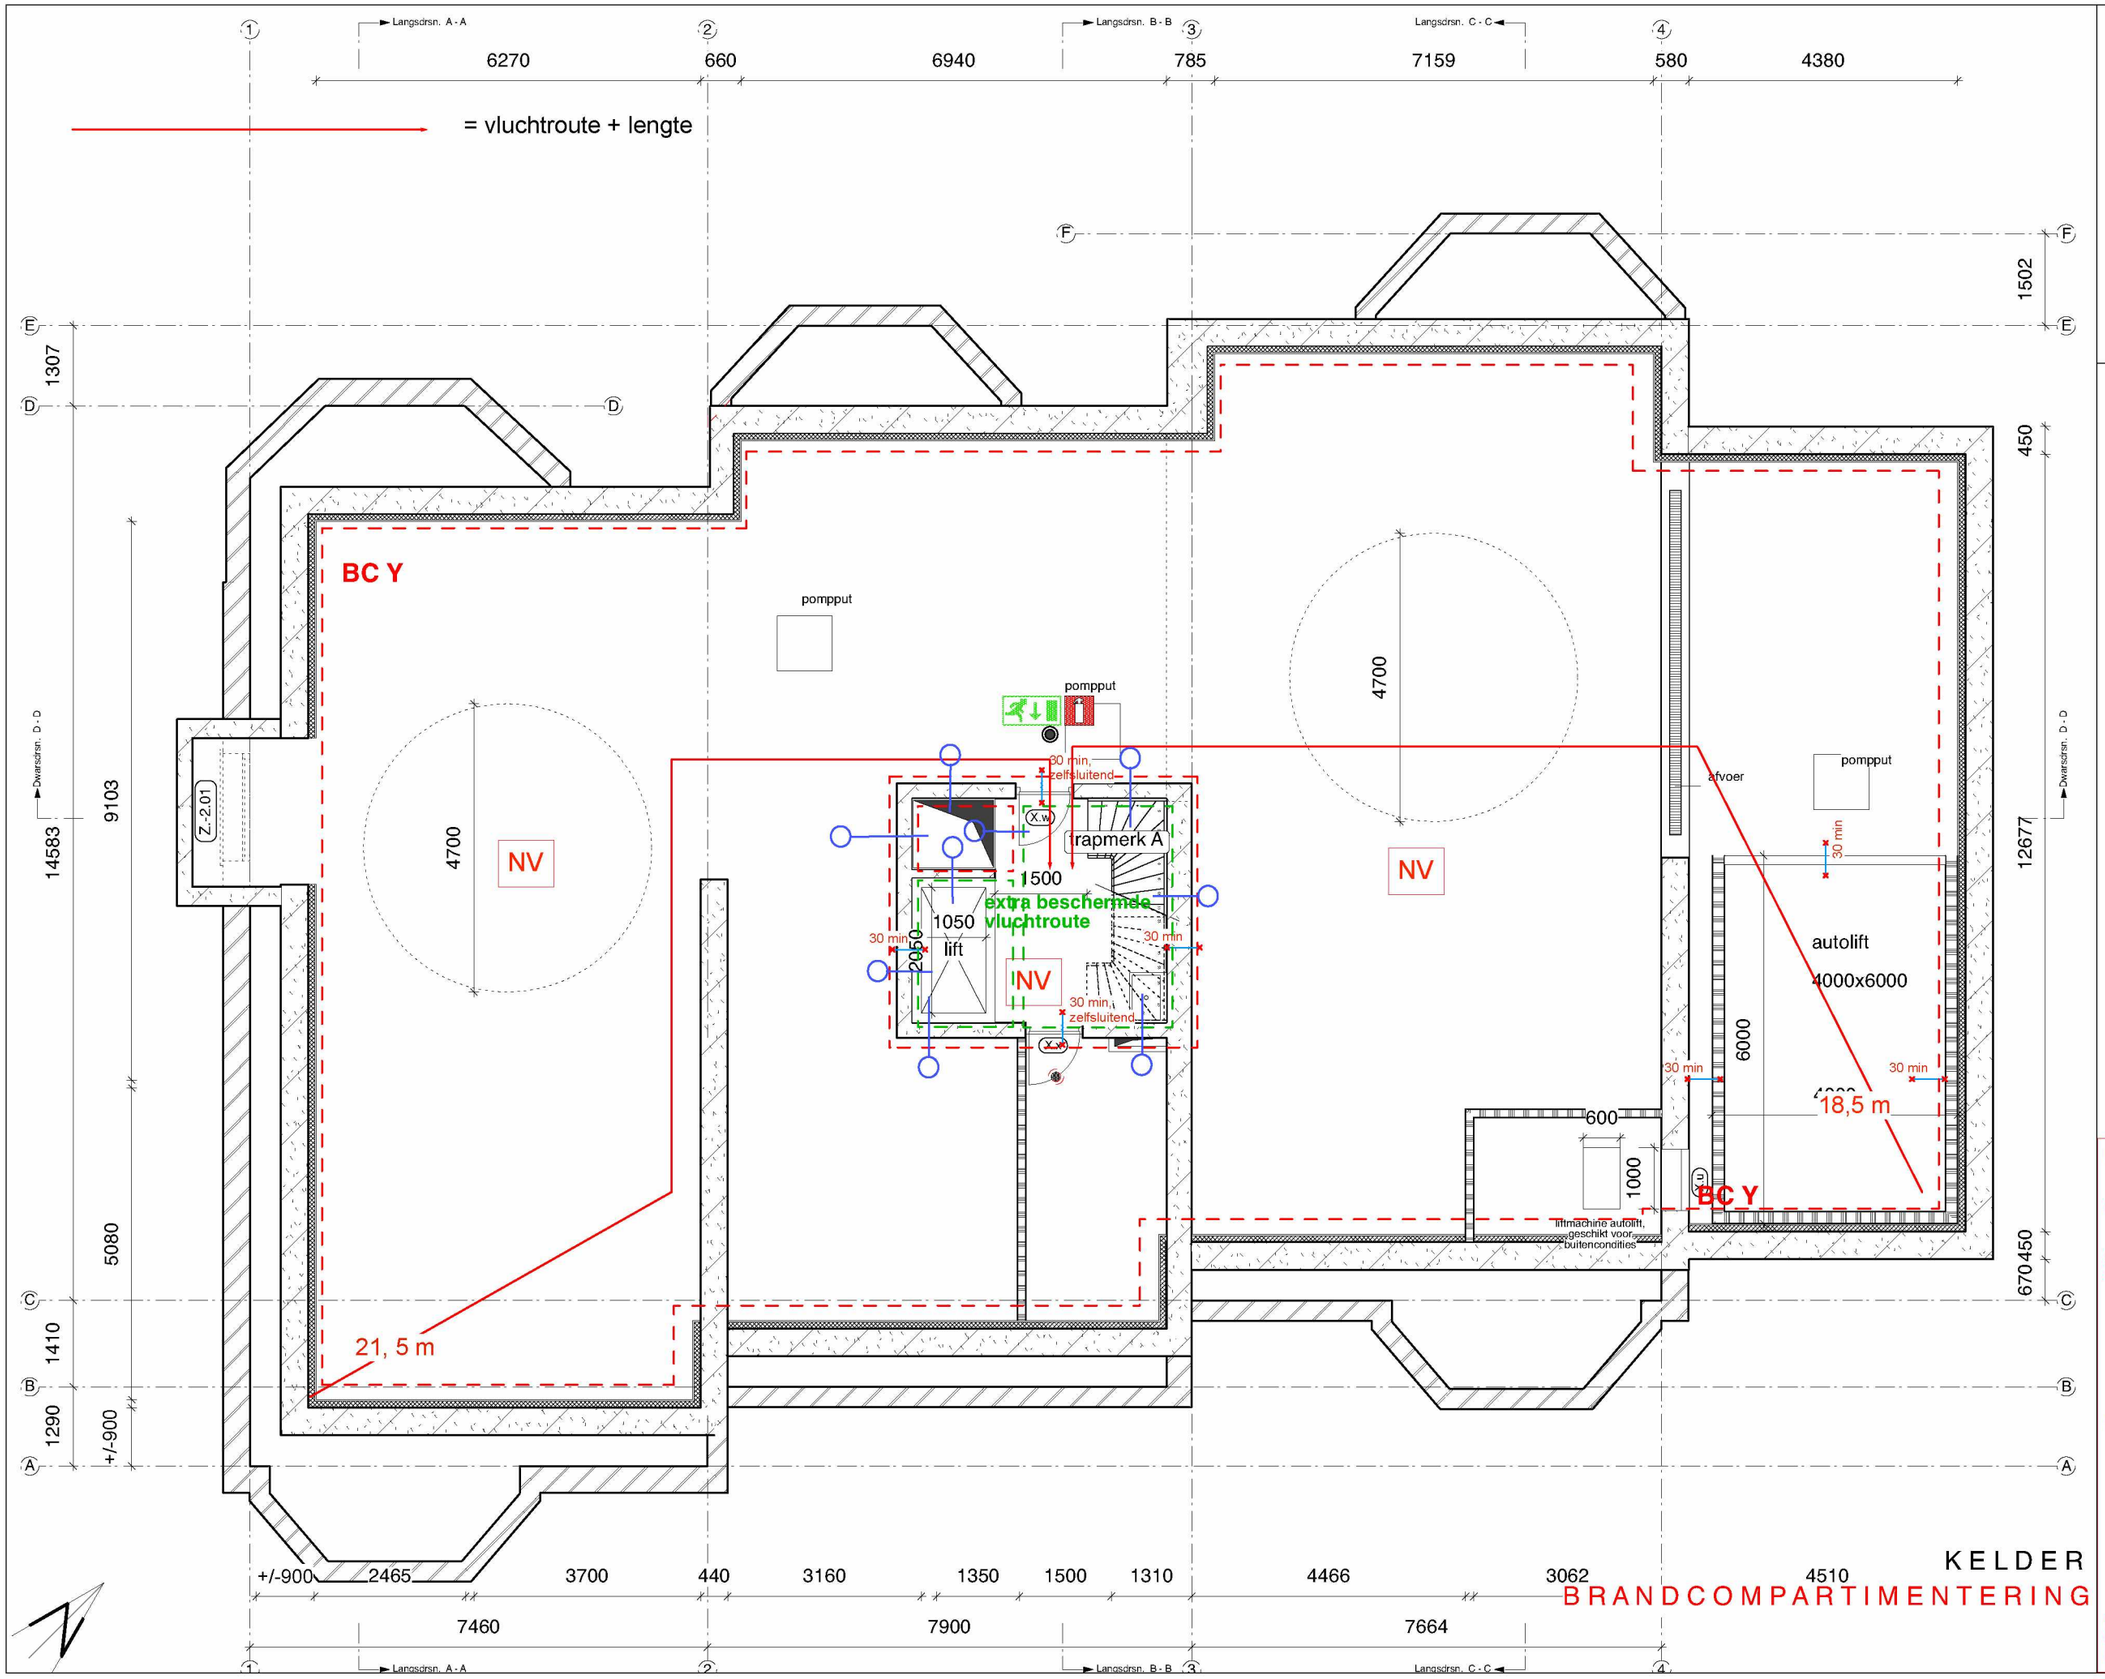

2121BC -02PG

Wijziging F -
Wijziging E -
Wijziging D -
Wijziging C -
Wijziging B -
Wijziging A 12 april 2023
Datum 31 maart 2023
Schaal 1:100
Onderwerp kelder brandcomp.

Van Eeghenstraat 94 - 98 te Amsterdam

KODDE ARCHITECTEN BNA
architectuur & interieur

Prinsengracht 465 - 1016 HP Amsterdam
T. +31 (0)20 428.27.00 - www.koddearchitecten.nl

Legenda brand

NV = noodverlichting NEN-EN 1838

Binnenzijde liftschacht voldoet aan brandklasse B en rookklasse s2 volgens NEN-EN 13501-1

= rookmelder

30 min = 30 minuten brandwerend

60 min = 60 minuten brandwerend

30 min, zelfsluitend = rookwerendheid R200 = zelfsluitende deur: 30 min wbdbo + 30 min wrd

= handblusser NEN 1414

= vluchtrouteaanduiding NEN 1414, NEN-EN 1838 en NEN-EN-ISO 7010

Voor sterkte bij brand voor vluchtroutes zie rapport De Ingenieursgroep dd 3 maart 2022, hfdst 1.1.1

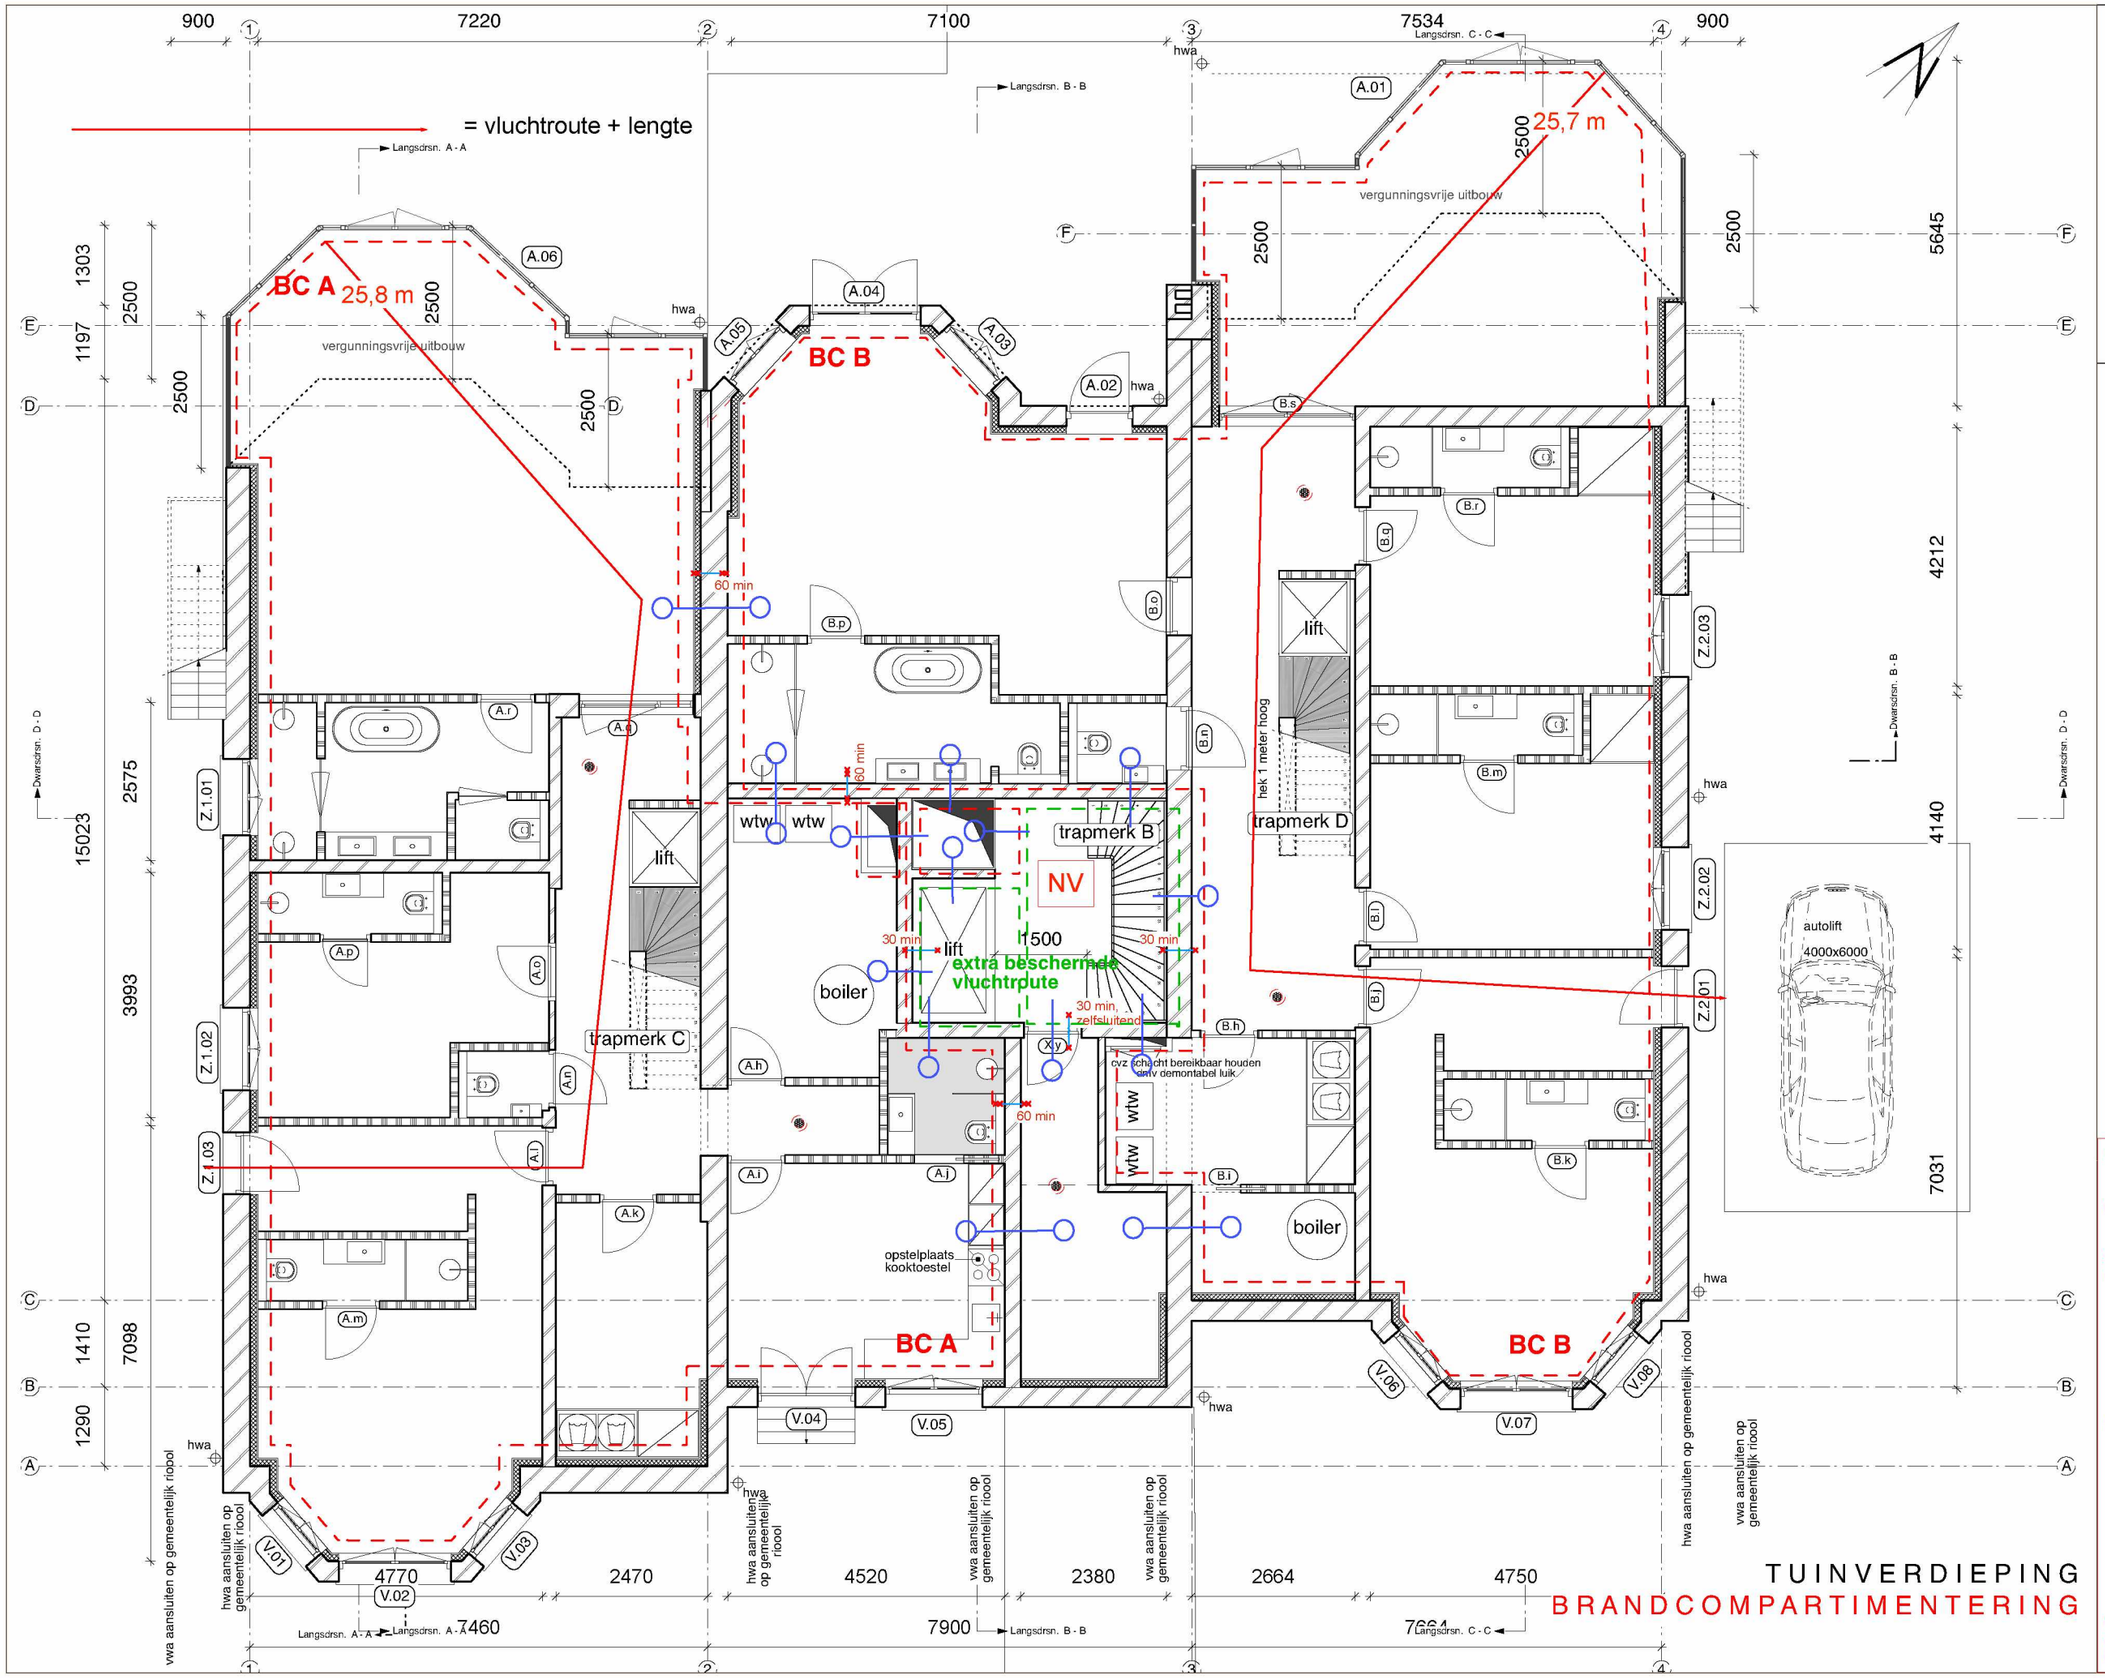

TUINVERDIEPING
BRANDCOMPARTIMENTERING

2121BC -01PG

Wijziging F -
Wijziging E -
Wijziging D -
Wijziging C -
Wijziging B -
Wijziging A 12 april 2023
Datum 31 maart 2023
Schaal 1:100
Onderwerp tuinverdieping brandcomp.

Van Eeghenstraat 94 - 98 te Amsterdam

KODDE ARCHITECTEN BNA
architectuur & interieur

Prinsengracht 465 - 1016 HP Amsterdam
T. +31 (0)20 428.27.00 - www.koddearchitecten.nl

Legenda brand

NV = noodverlichting NEN-EN 1838

Binnenzijde liftschacht voldoet aan brandklasse B en rookklasse s2 volgens NEN-EN 13501-1

= rookmelder

30 min = 30 minuten brandwerend

60 min = 60 minuten brandwerend

= rookwerendheid R200

30 min, zelfsluitend = zelfsluitende deur: 30 min wbdbo + 30 min wrd

= handblusser NEN 1414

= vluchtrouteaanduiding NEN 1414, NEN-EN 1838 en NEN-EN-ISO 7010

Voor sterkte bij brand voor vluchtroutes zie rapport De Ingenieursgroep dd 3 maart 2022, hfdst 1.1.1

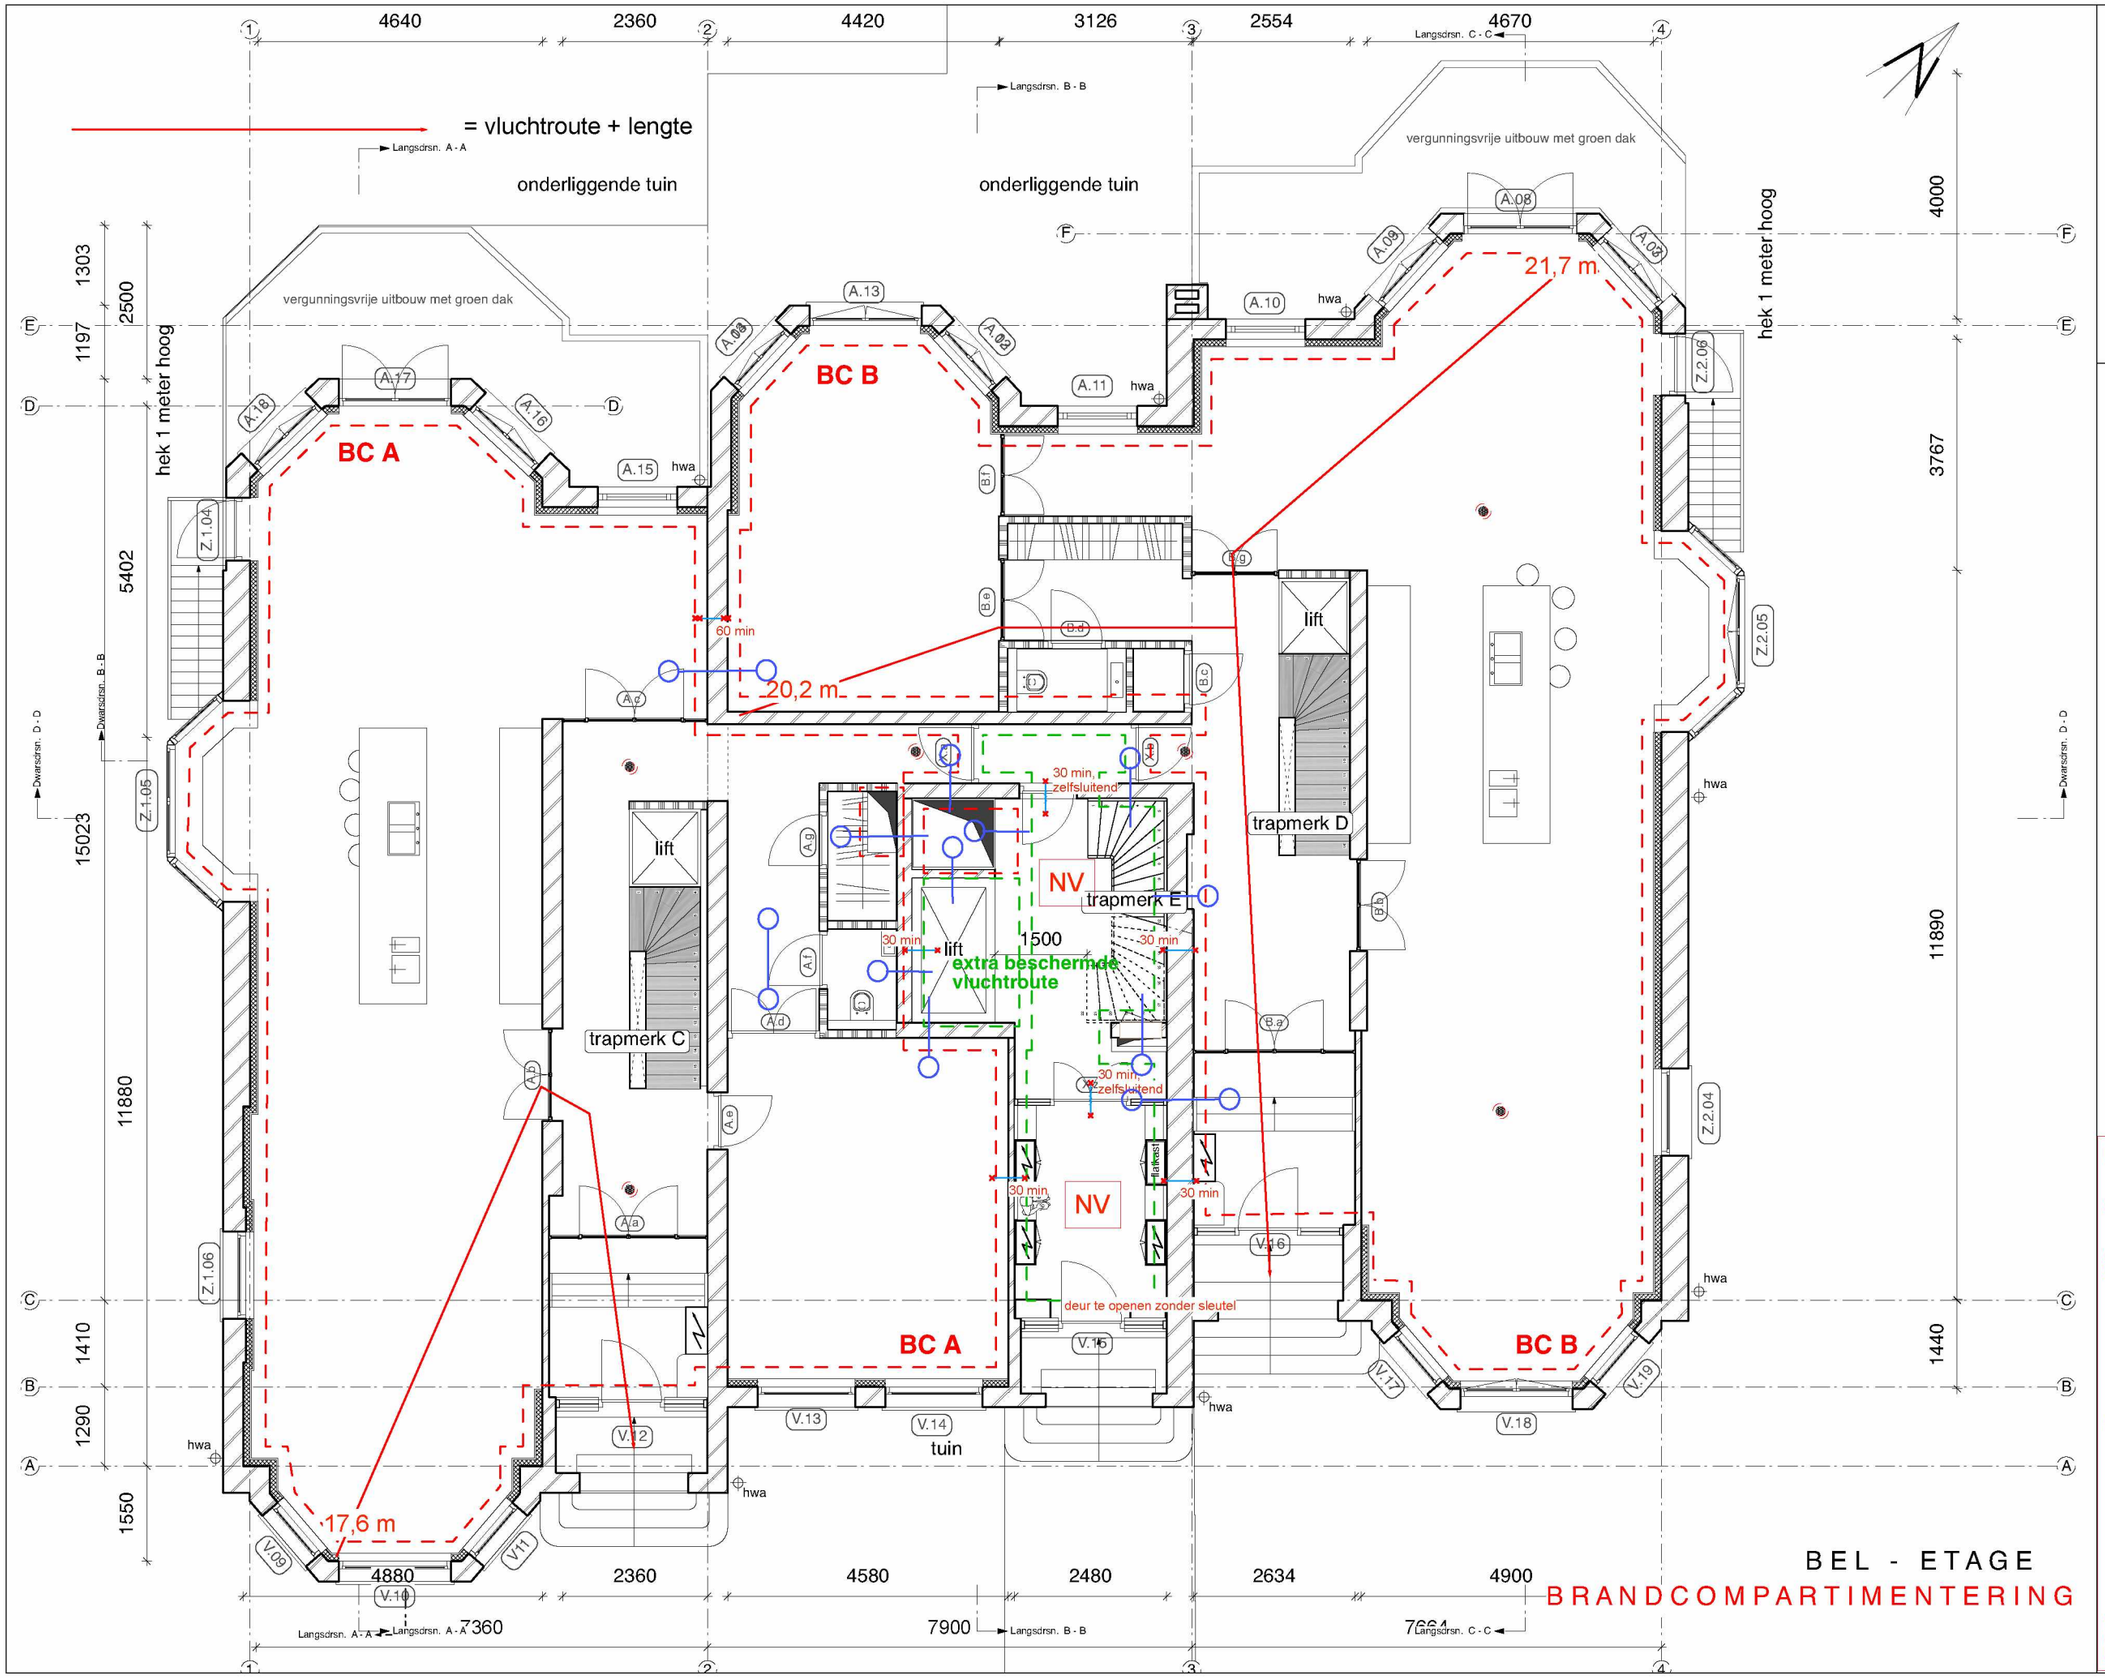

BEL - ETAGE

BRANDCOMPARTIMENTERING

2121BC 00PG

Wijziging F -
Wijziging E -
Wijziging D -
Wijziging C -
Wijziging B -
Wijziging A 12 april 2023
Datum 31 maart 2023
Schaal 1:100
Onderwerp bel-etage brandcomp.

Van Eeghenstraat 94 - 98 te Amsterdam

KODDE ARCHITECTEN BNA
Architectuur & Interieur

Prinsengracht 465 - 1016 HP Amsterdam
T. +31 (0)20 428.27.00 - www.koddearchitecten.nl

Legenda brand

NV = noodverlichting NEN-EN 1838

Binnenzijde liftschacht voldoet aan brandklasse B en rookklasse s2 volgens NEN-EN 13501-1

= rookmelder

30 min = 30 minuten brandwerend

60 min = 60 minuten brandwerend

30 min, zelfsluitend = rookwerendheid R200
= zelfsluitende deur: 30 min wbdbo + 30 min wrd

= handblusser NEN 1414

= vluchtrouteaanduiding NEN 1414, NEN-EN 1838 en NEN-EN-ISO 7010

Voor sterkte bij brand voor vluchtroutes zie rapport De Ingenieursgroep dd 3 maart 2022, hfdst 1.1.1

= vluchtroute + lengte

Langsdrsn. A - A
Langsdrsn. B - B
Langsdrsn. C - C
Dwarsdrsn. D - D

5410 | 2440 | 4910 | 2685 | 2554 | 4800

15023 | 1410 | 1290 | 1286 | 9708 | 1265 | 4827

7440 | 4580 | 5474 | 4860

7460 | 7900 | 7664

balkon
hwa
A.19
A.20
A.21
A.22
A.23
A.24
Z.1.07
Z.1.08
Z.2.08
Z.2.09
C.a
C.b
C.c
C.d
C.e
C.f
C.g
C.h
C.i
C.j
C.k
C.l
C.m
wtw
boiler
trapmerk F
NV
extra beschermde vluchtroute
30 min
30 min, zelfsluitend
V.20
V.21
V.22
V.23
V.24
V.25
V.26
V.27
V.28
V.29
22,0 m
28,9 m
23,1 m
BC C

EERSTE VERD.
BRANDCOMPARTIMENTERING

2121BC 01PG

Van Eeghenstraat 94 - 98 te Amsterdam

Wijziging F	-
Wijziging E	-
Wijziging D	-
Wijziging C	-
Wijziging B	-
Wijziging A	12 april 2023
Datum	31 maart 2023
Schaal	1:100
Onderwerp	1e verdieping brandcomp.

KODDE ARCHITECTEN BNA
Architectuur & Interieur
Prinsengracht 465 - 1016 HP Amsterdam
T. +31 (0)20 428.27.00 - www.koddearchitecten.nl

Legenda brand

NV	= noodverlichting NEN-EN 1838

Binnenzijde liftschacht voldoet aan brandklasse B en rookklasse s2 volgens NEN-EN 13501-1

	= rookmelder
30 min	= 30 minuten brandwerend
60 min	= 60 minuten brandwerend = rookwerendheid R200
30 min, zelfsluitend	= zelfsluitende deur: 30 min wbdbo + 30 min wrd
	= handblusser NEN 1414
	= vluchtrouteaanduiding NEN 1414, NEN-EN 1838 en NEN-EN-ISO 7010

Voor sterkte bij brand voor vluchtroutes zie rapport De Ingenieursgroep dd 3 maart 2022, hfdst 1.1.1

= vluchtroute + lengte

Langsdrsn. A - A

Langsdrsn. B - B

Langsdrsn. C - C

Dwarsdrsn. D - D

1303

4970 | 2470 | 7160 | 2514 | 5120

1789

6019

3383

4635

8360

11570

5780

1410

1290

Z.1.09

Z.1.10

Z.2.10

A.25 balkon

A.26 hwa

A.27 hwa

A.28 balkon

nieuw hekwerk, zie tekening 2121BE 33DE

A.29 hwa

A.30 balkon

BC E

BC D

21,9 m

60 min

E.a

E.b

E.c

D.a

D.b

D.c

D.d

X.a

X.b

X.c

X.d

30 min, zelfsluitend

30 min

trapmerk G

trapmerk H

trapmerk I

hek 1 meter hoog

lift

NV

1500

extra beschermde vluchtroute

21,3 m

BC E

BC D

V.30 balkon

V.31

V.32

V.33

V.34

balkon

V.35

V.36

V.37

V.38

balkon

V.39

hwa

7310 | 7030 | 7504

7460 | 7900 | 7664

TWEEDE VERD.

BRANDCOMPARTIMENTERING

Legenda brand

NV	= noodverlichting NEN-EN 1838

Binnenzijde liftschacht voldoet aan brandklasse B en rookklasse s2 volgens NEN-EN 13501-1

= rookmelder

= 30 minuten brandwerend

= 60 minuten brandwerend
= rookwerendheid R200

= zelfsluitende deur: 30 min wbdbo + 30 min wrd

= handblusser NEN 1414

= vluchtrouteaanduiding NEN 1414, NEN-EN 1838 en NEN-EN-ISO 7010

Voor sterkte bij brand voor vluchtroutes zie rapport De Ingenieursgroep dd 3 maart 2022, hfdst 1.1.1

2121BC 02PG

Wijziging F	-
Wijziging E	-
Wijziging D	-
Wijziging C	-
Wijziging B	-
Wijziging A	12 april 2023
Datum	31 maart 2023
Schaal	1:100
Onderwerp	2e verdieping brandcomp.

Van Eeghenstraat 94 - 98 te Amsterdam

KODDE ARCHITECTEN BNA
Architectuur & interieur
Prinsengracht 465 - 1016 HP Amsterdam
T. +31 (0)20 428.27.00 - www.koddearchitecten.nl

= vluchtroute + lengte

Langsdrsn. A - A

Langsdrsn. B - B

Langsdrsn. C - C

Dwarsdrsn. D - D

3478 | 3052 | 4070 | 3260 | 6819

8310 | 1630 | 3852

4779 | 985 | 3735 | 985 | 3012

4750 | 6373 | 3573 | 2554 | 4195

7460 | 7900 | 7664

BC D

BC E

A.31 A.32 A.33 A.34 A.35 A.36

daklicht

2m-lijn

60 min

E.b E.d E.e E.f E.g E.h E.i E.j

wtw

drukontladingskanaal

boiler

trapmerk J

trapmerk K

lift

D.a D.b D.d D.e D.f D.g D.i D.j D.k D.l D.m D.o

beloopbaar glas

E.k E.l E.m E.n E.o

Z.1.11 Z.1.12 Z.2.11 Z.2.12

V.40 V.41 V.42 V.43 V.44 V.45

27,5 m

27,9 m

DERDE VERD.

BRANDCOMPARTIMENTERING

Legenda brand

NV = noodverlichting NEN-EN 1838

Binnenzijde liftschacht voldoet aan brandklasse B en rookklasse s2 volgens NEN-EN 13501-1

= rookmelder

30 min = 30 minuten brandwerend

60 min = 60 minuten brandwerend

30 min, zelfsluitend = rookwerendheid R200
= zelfsluitende deur: 30 min wbdbo + 30 min wrd

= handblusser NEN 1414

= vluchtrouteaanduiding NEN 1414, NEN-EN 1838 en NEN-EN-ISO 7010

Voor sterkte bij brand voor vluchtroutes zie rapport De Ingenieursgroep dd 3 maart 2022, hfdst 1.1.1

2121BC 03PG

Wijziging F	-
Wijziging E	-
Wijziging D	-
Wijziging C	-
Wijziging B	-
Wijziging A	12 april 2023
Datum	31 maart 2023
Schaal	1:100
Onderwerp	3e verdieping brandcomp.

Van Eeghenstraat 94 - 98 te Amsterdam

KODDE ARCHITECTEN BNA
Architectuur & Interieur
Prinsengracht 465 - 1016 HP Amsterdam
T. +31 (0)20 428.27.00 - www.koddearchitecten.nl