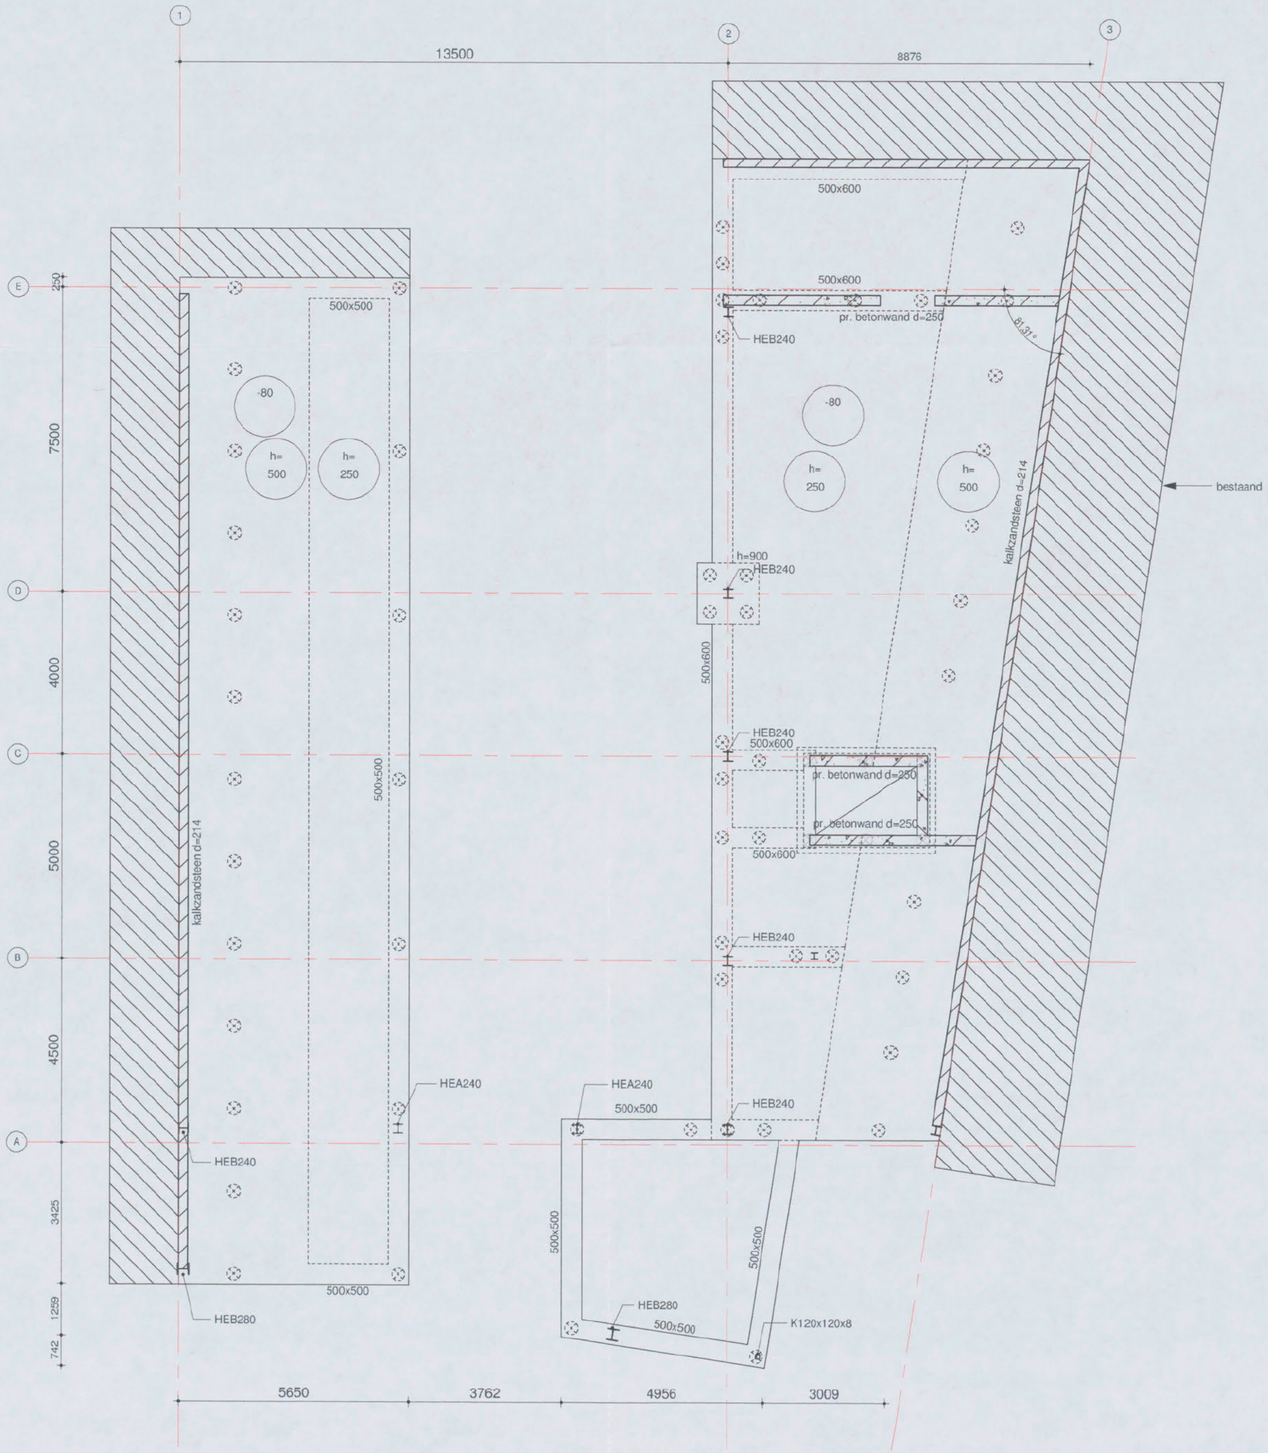

algemene opmerkingen:

peil = 0.0 = ?? NAP;
alle maten in mm;

Gebruikte bouwkundige onderleggers:
- ZZDP architecten, datum:

renvooi:

= beton, prefab
= beton, in het werk gestort
= metselwerk, kalkzandsteen
P=000 = peilmaat, prefabvloer
250 P=000 = dikte / peilmaat, in het werk gestorte vloer
= overspanningsrichting prefab vloer

algemene staalgegevens:

van toepassing: Eurocode

staalkwaliteit	:	S355 liggers
	:	S355 kolommen
bouten	:	kwaliteit 8.8, aantal vlgns staalleverancier
ankers	:	vlgns staalleverancier
lassen	:	min a=4mm of 0,5 x dikte aangelaste platen
opleggingen staal	:	--
behandeling staal	:	staal 60min. brandwerendheid beschermen
opmerkingen	:	

07 MAART 2017
2658793 - - - 2017

Behoort bij besluit d.d.:
26 MEI 2017
Gemeente Amsterdam

datum 06-03-2017 fase bouwaanvraag status definitief

Van Rossum Raadgevende Ingenieurs bv
Rotterdam

VAN ROSSUM RAADGEVENDE INGENIEURS

Westblaak 5E
3012 KC Rotterdam
tel. 010 - 404 51 11

rotterdam@vanrossumbv.nl
www.vanrossumbv.nl

project
Valschermkade 37 Amsterdam

architect
ZZDP architecten Amsterdam

opdrachtgever
ZZDP architecten Amsterdam

C3

Begane grond

schaal 1:100
formaat A2
projectleider
akkoord
ordernr. 9267
bouwdeel fase tekeningnr. volgnr. BA00001
revisie