BESTAANDE SITUATIE

Behoort bij besluit

BWT 3375043
Gemerkt 2

Gemeente Amsterdam Centrum



situatie

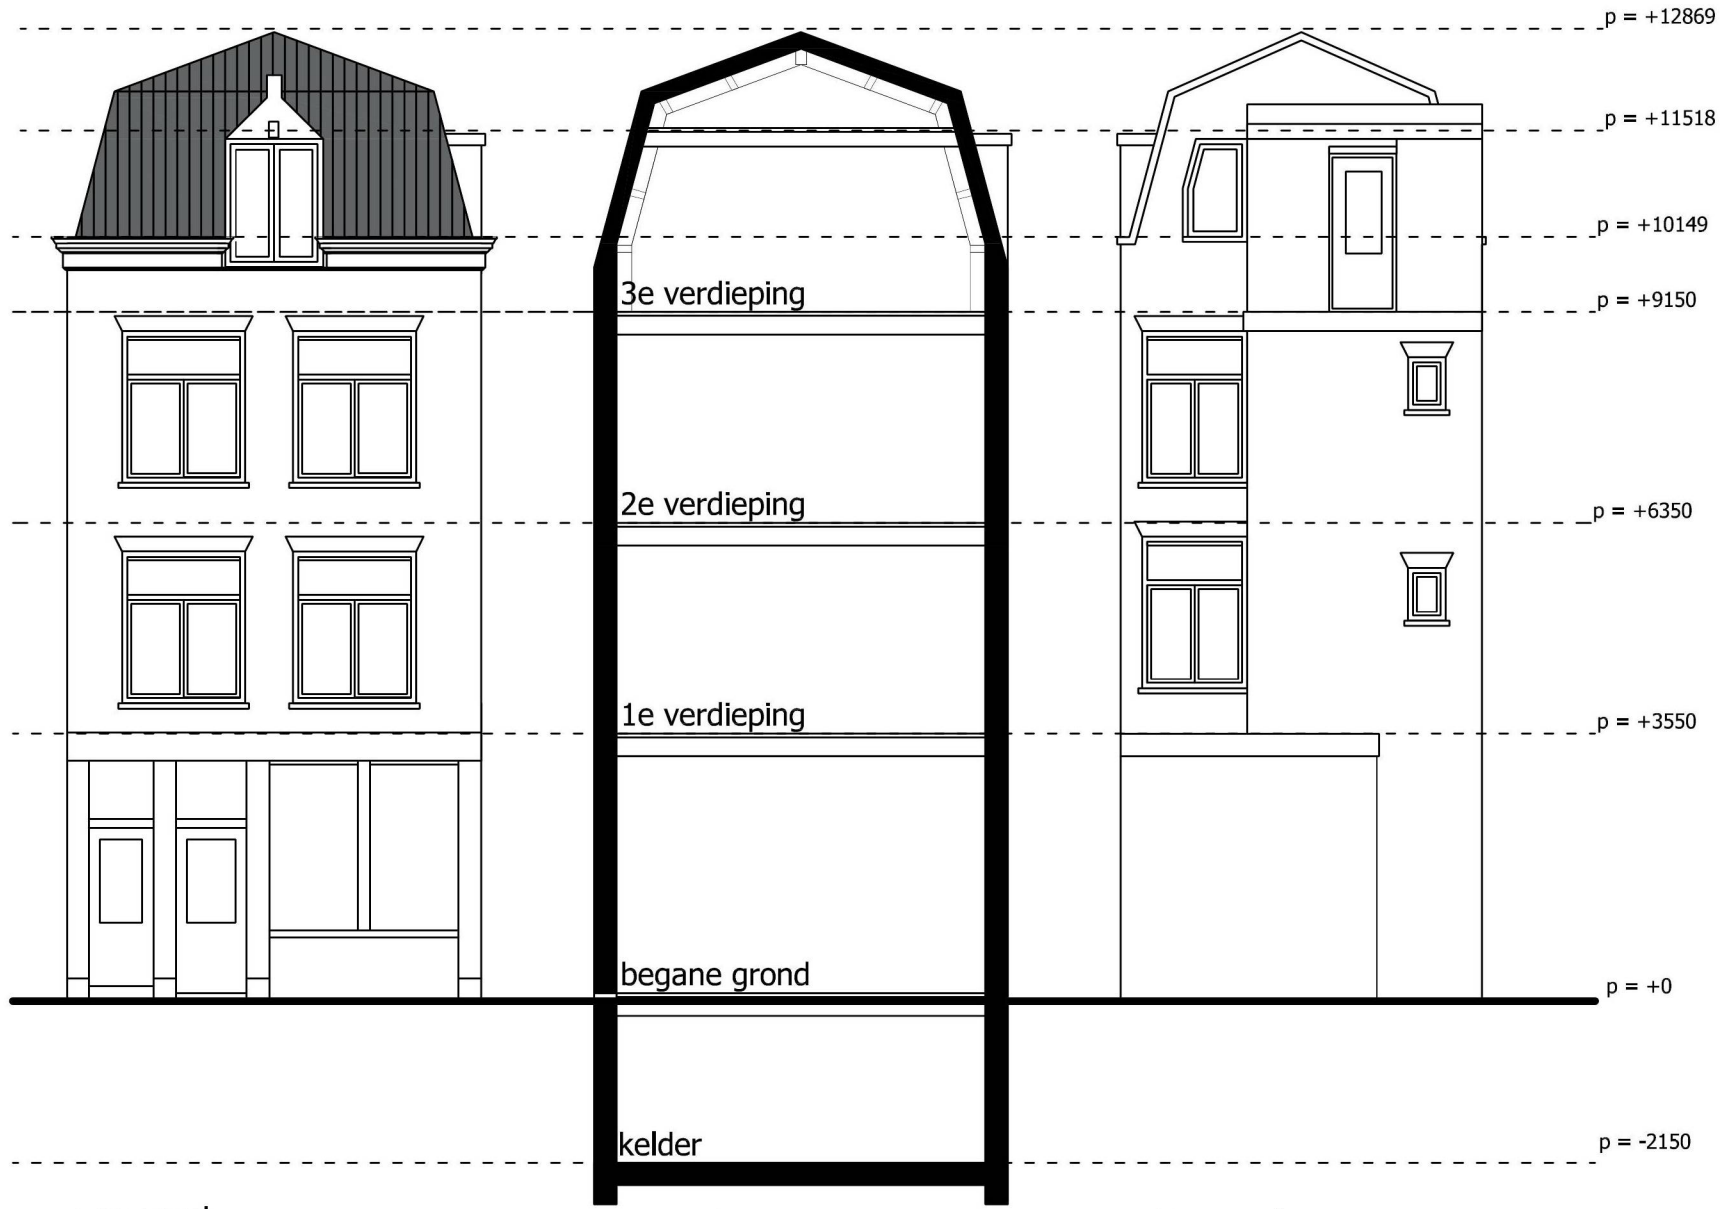

voorgevel | doorsnede | achtergevel

Project
Kerkstraat 42
te Amsterdam

opdrachtgever
Hotel Amistad

omschrijving

schaal
1:100

formaat
A3

getekend

datum
10-10-2017

NIET VAN TEKENING METEN / MATEN IN HET WERK CONTROLEREN

BESTAANDE SITUATIE

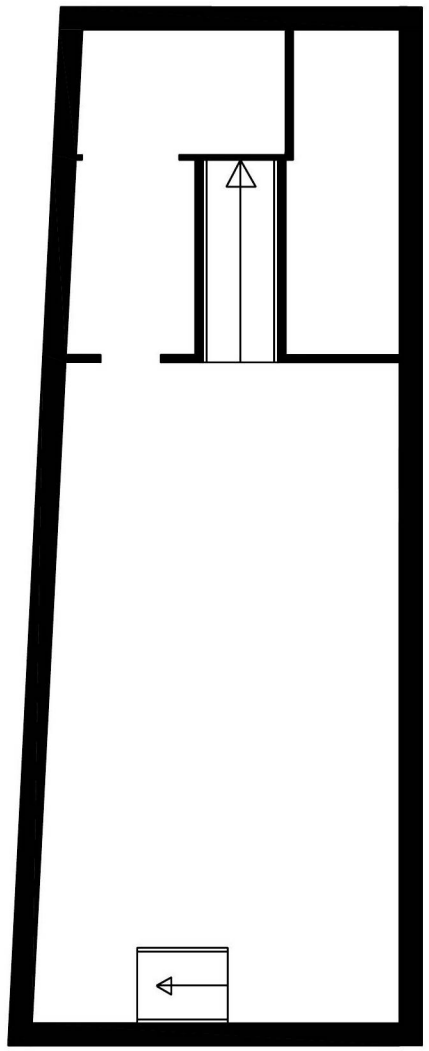

kelder

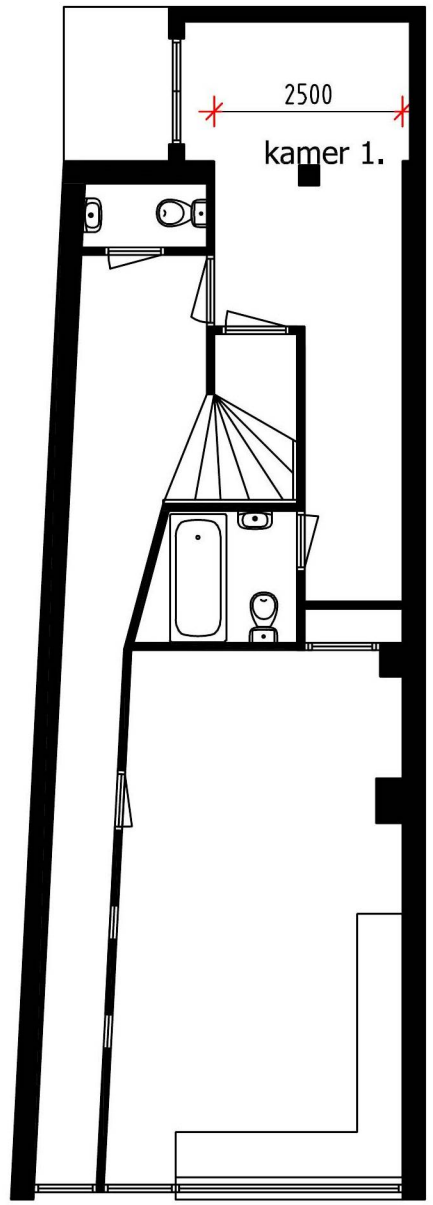

begane grond

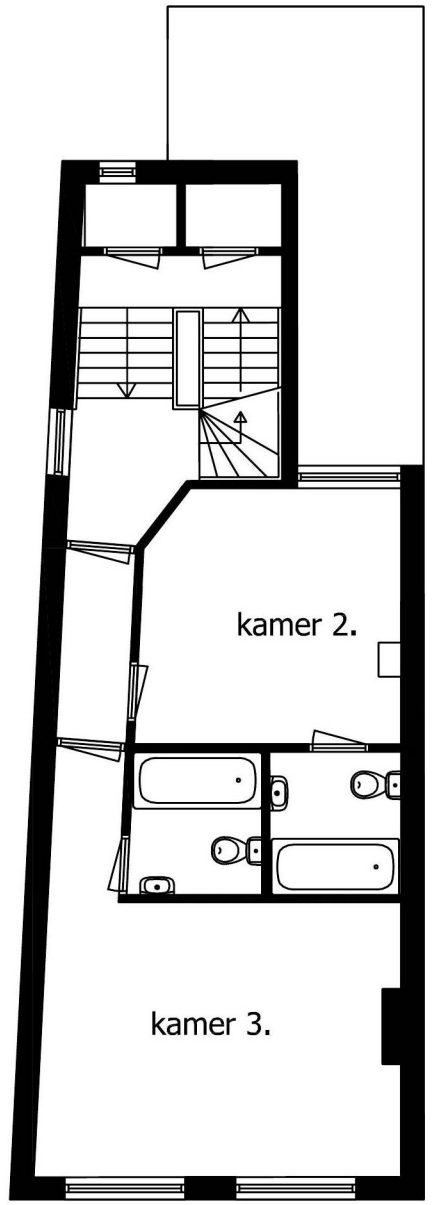

1e verdieping

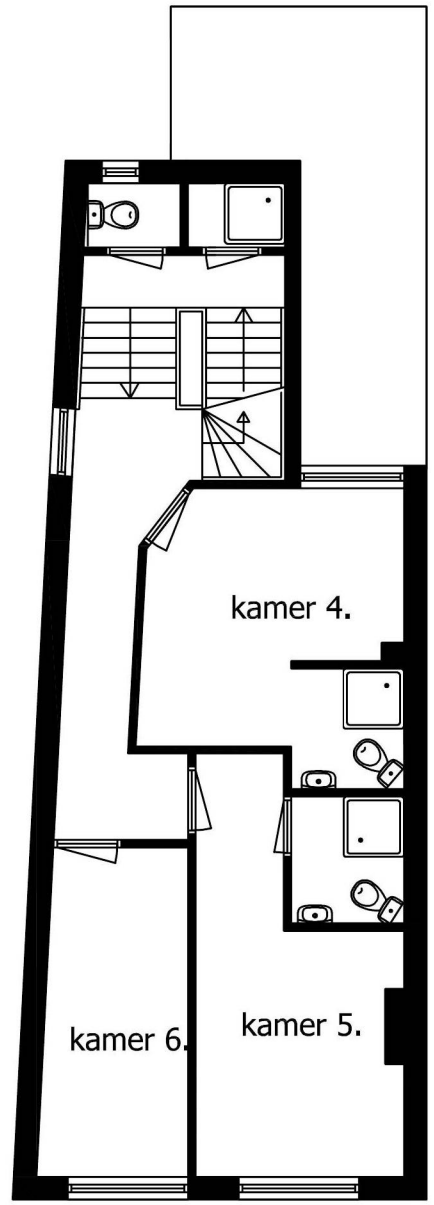

2e verdieping

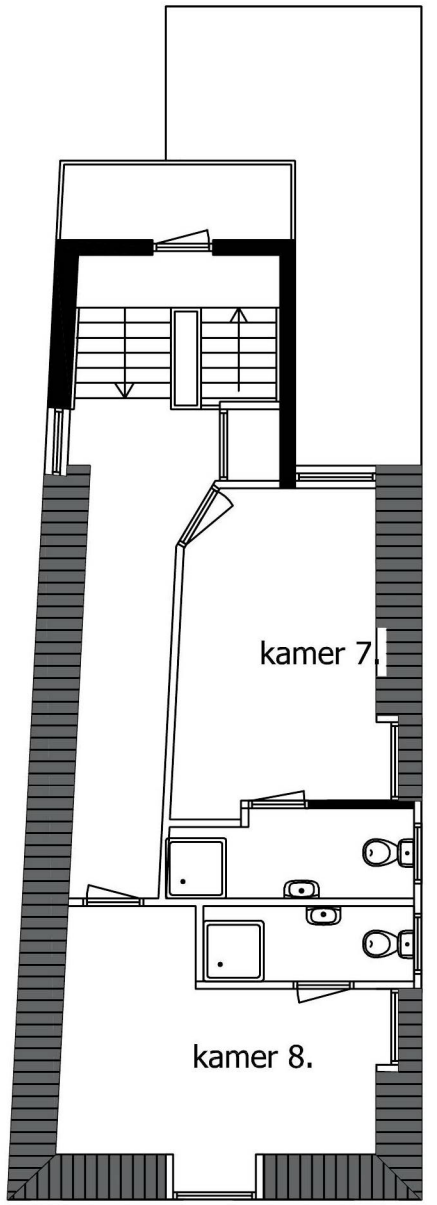

3e verdieping

Project
Kerkstraat 42
te Amsterdam

opdrachtgever
Hotel Amistad

omschrijving

schaal
1:100

formaat
A3

getekend

datum
10-10-2017

NIET VAN TEKENING METEN / MATEN IN HET WERK CONTROLEREN

NIEUWE SITUATIE

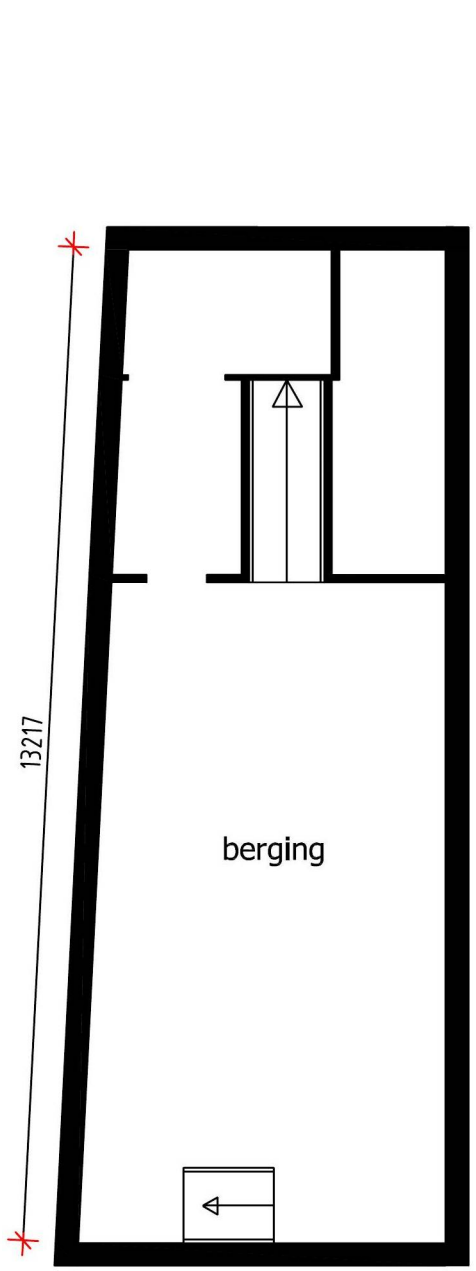

kelder

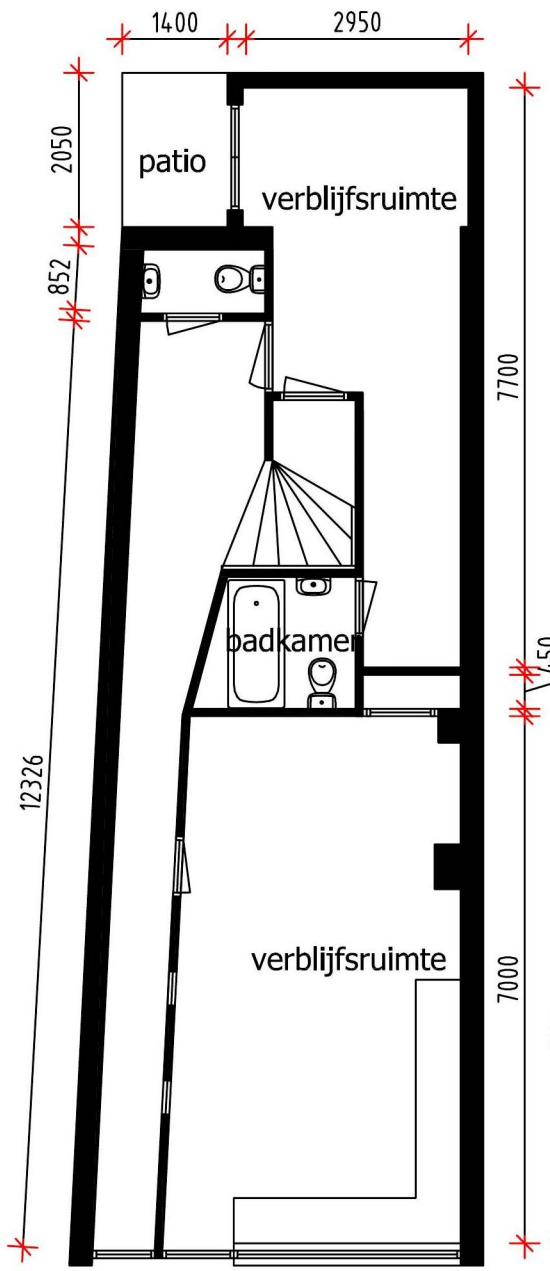

begane grond

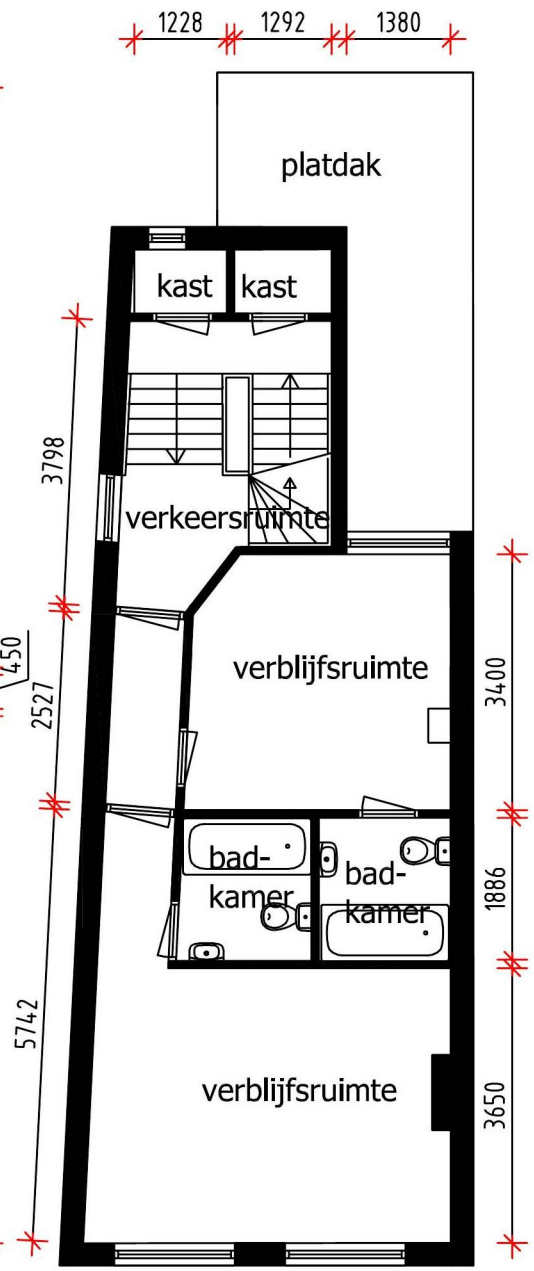

1e verdieping

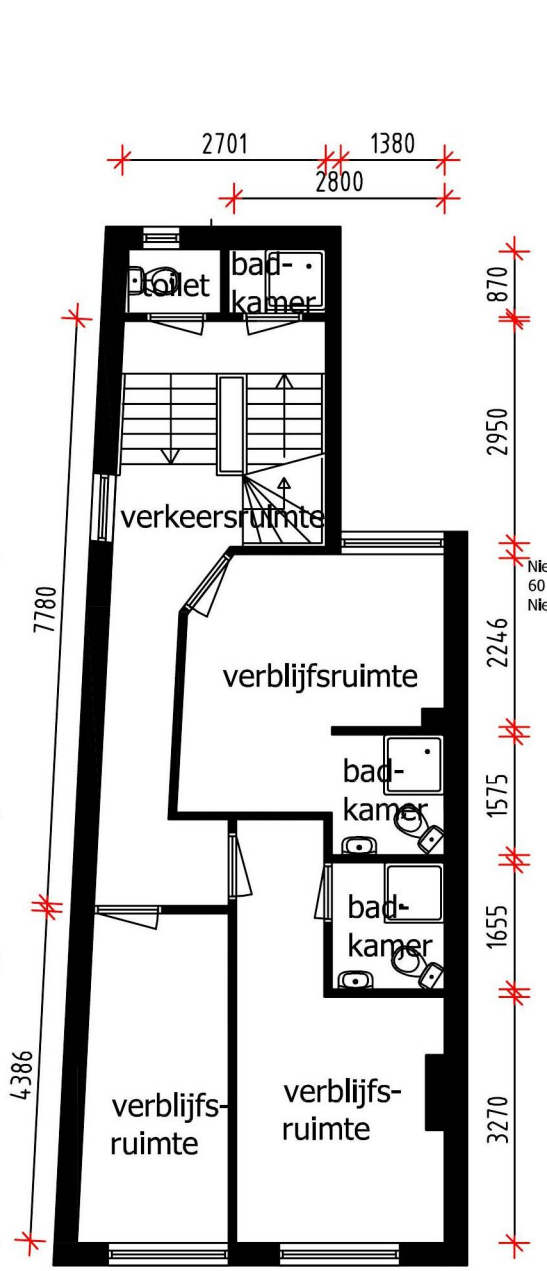

2e verdieping

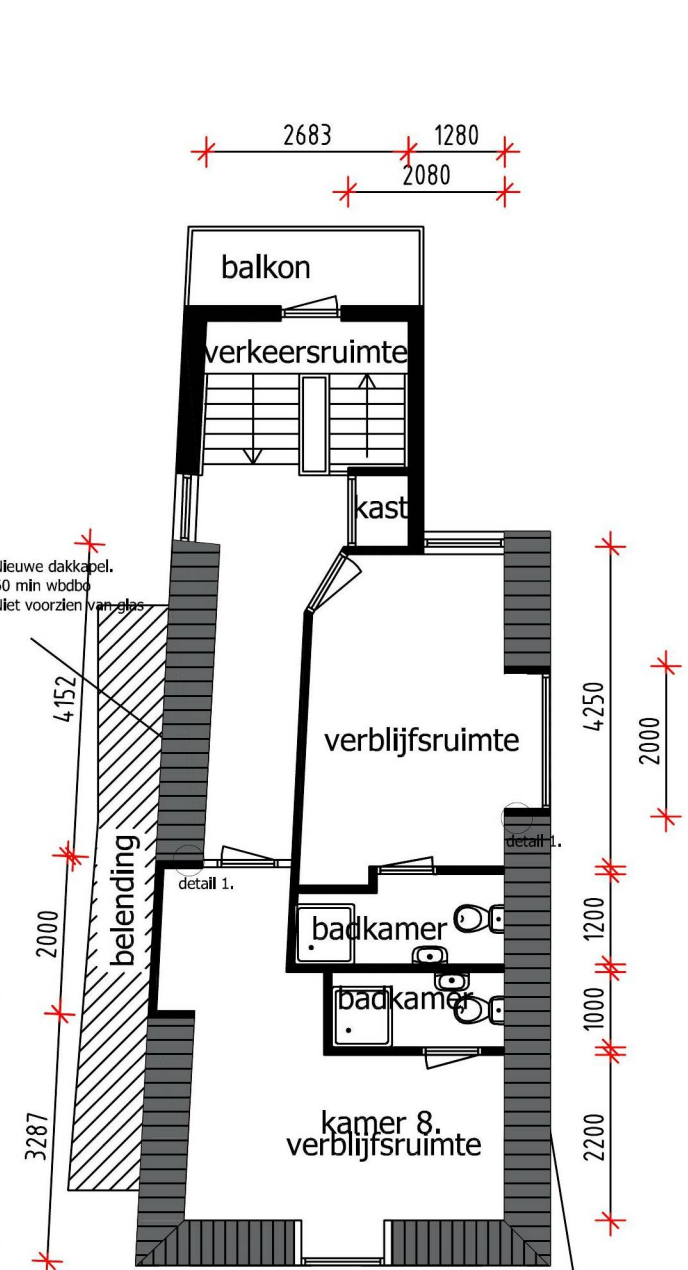

3e verdieping

bestaande dakkapel verwijderen

Project	schaal
Kerkstraat 42	1:100
te Amsterdam	formaat
	A3
opdrachtgever	getekend
Hotel Amistad	
	datum
omschrijving	10-10-2017

NIET VAN TEKENING METEN / MATEN IN HET WERK CONTROLEREN

NIEUWE SITUATIE

Nieuwe dakkapel niet zichtbaar vanaf de straat en niet voorzien van glas ivm. aangesloten blinde muur van belending.



Bestaande dakkapel verwijderen en nieuwe dakkapel verder naar achter realiseren. Niet zichtbaar vanaf de straat en voorzien van 60 minuten brandvertragend vast melkglas.

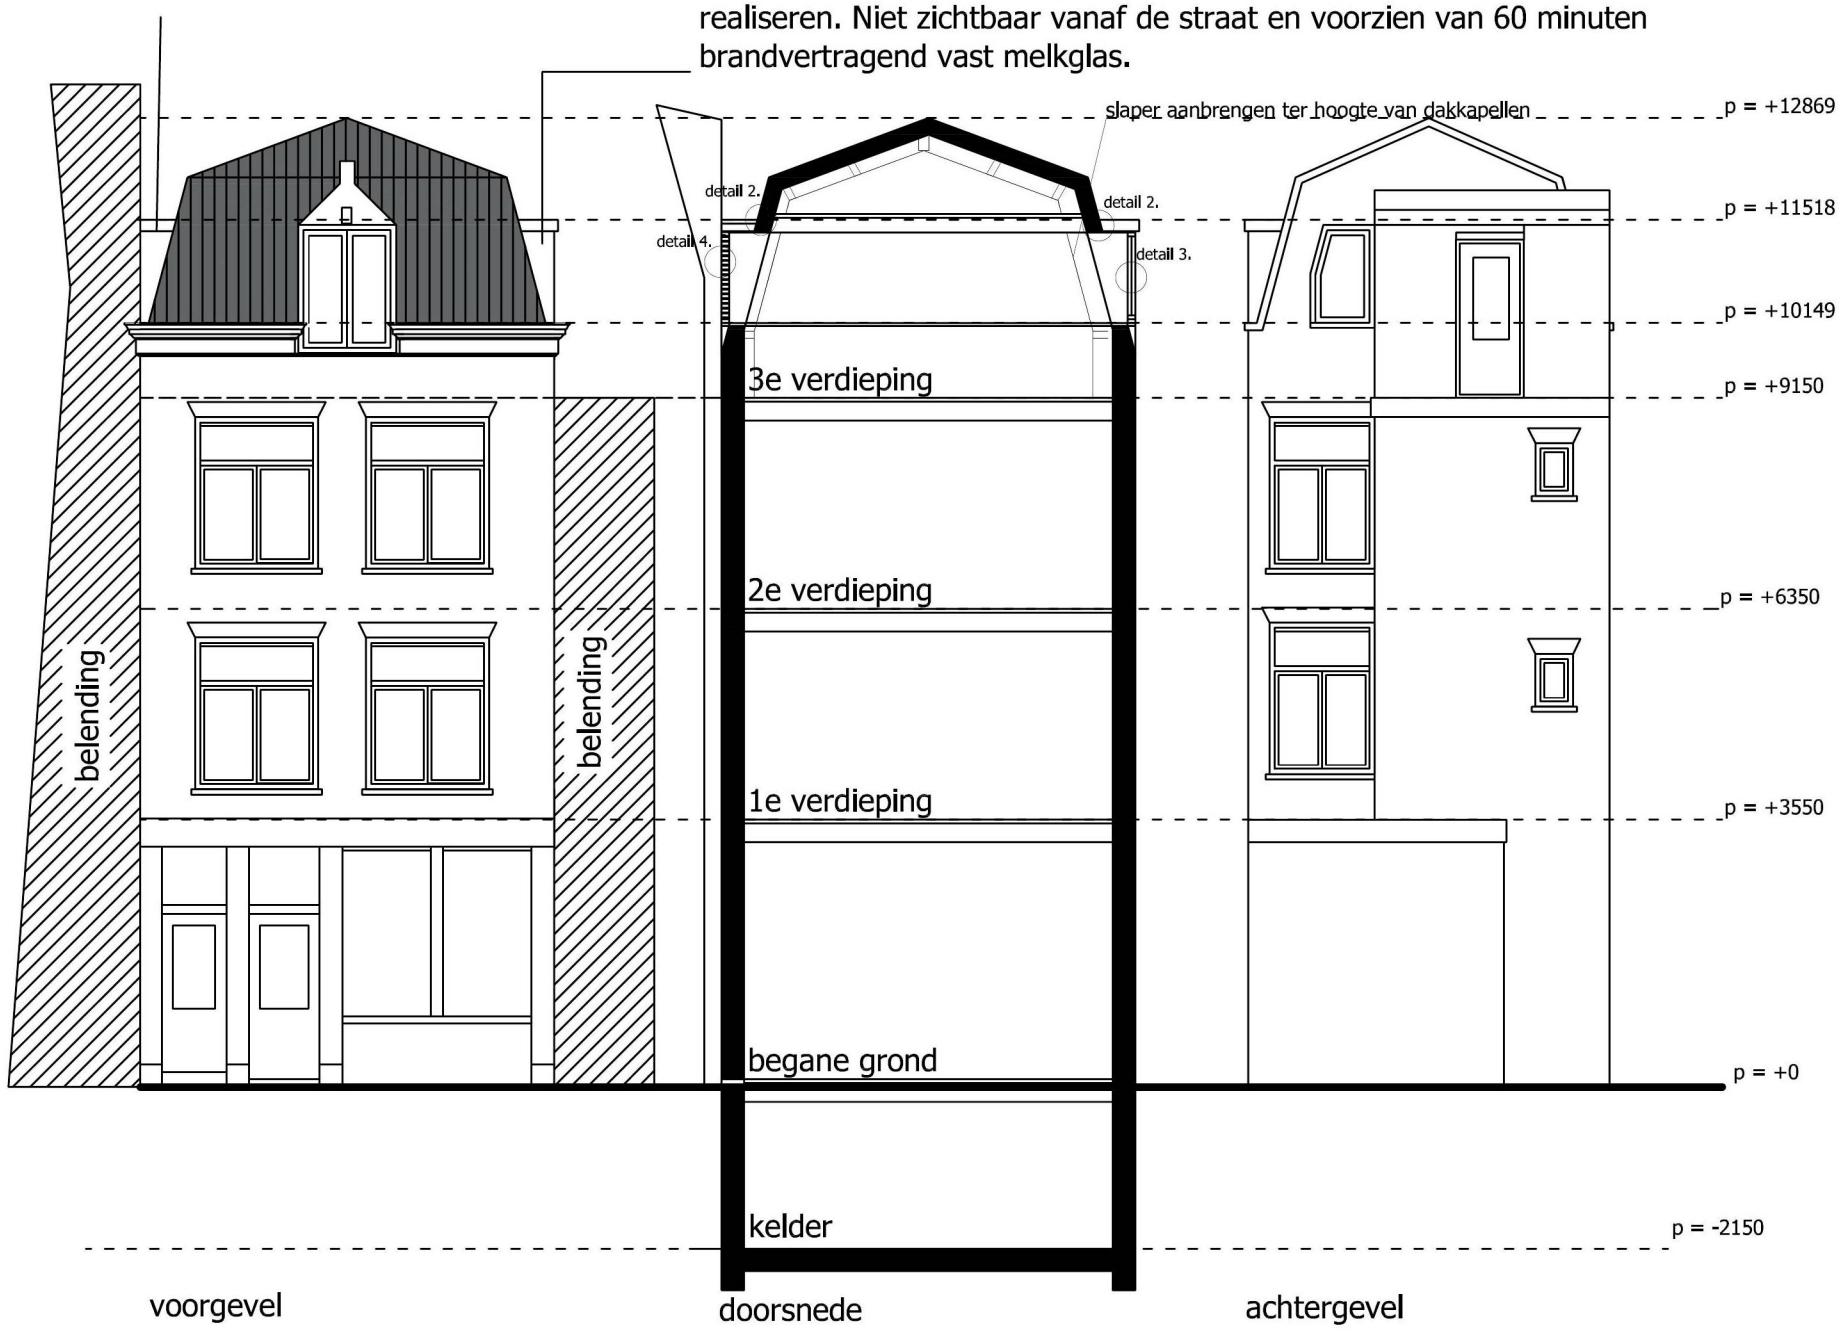

Project
Kerkstraat 42
te Amsterdam

opdrachtgever
Hotel Amistad

omschrijving

schaal
1:100

formaat
A3

getekend
[redacted]

datum
10-10-2017

NIET VAN TEKENING METEN / MATEN IN HET WERK CONTROLEREN

SCHEMATISCHE WEERGAVE BRANDCOMPARTIMENTERING

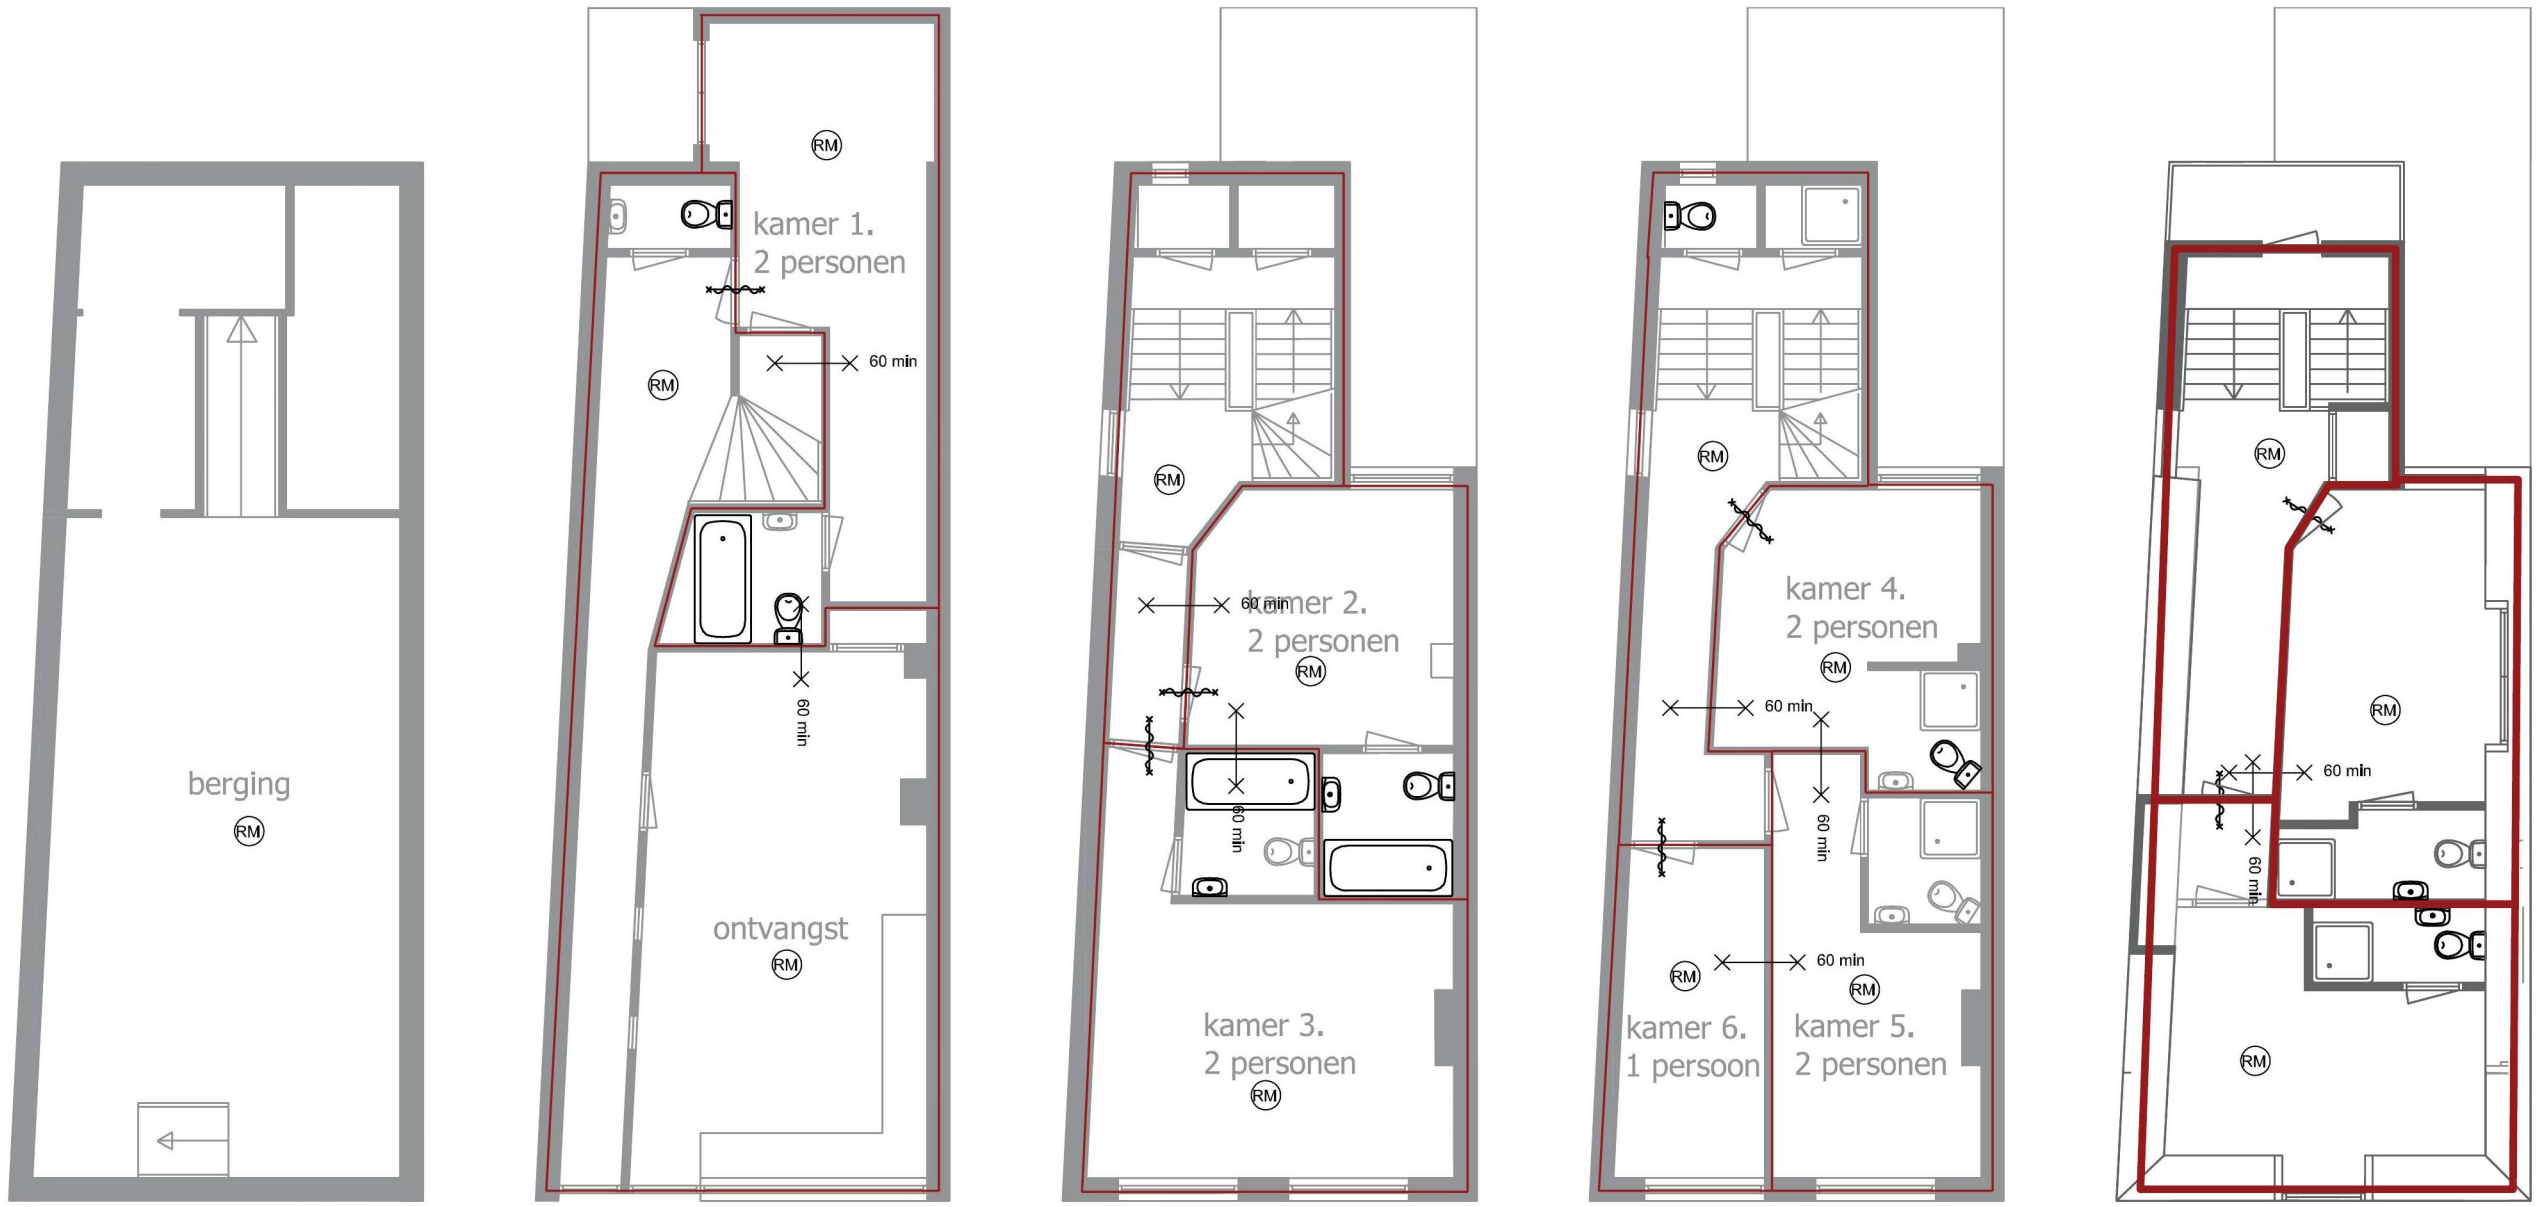

kelder | begane grond | 1e verdieping | 2e verdieping | 3e verdieping

Legenda

- = Mechanische ventilatie
- RM = rookmelder op lichtnet en batterij (conform NEN 2555)
- 60 min = 60 min. wbdbo 0db
- v. = *ventilatie via (sleuf)roosters*
- = 30 min brandvertragende zelfsluitende deur

NIET VAN TEKENING METEN / MATEN IN HET WERK CONTROLEREN

Project
Kerkstraat 42
te Amsterdam

opdrachtgever
Hotel Amistad

omschrijving

schaal
1:100

formaat
A3

getekend
[redacted]

datum
10-10-2017

Gemeente Amsterdam
Centrum

DETAIL 2.

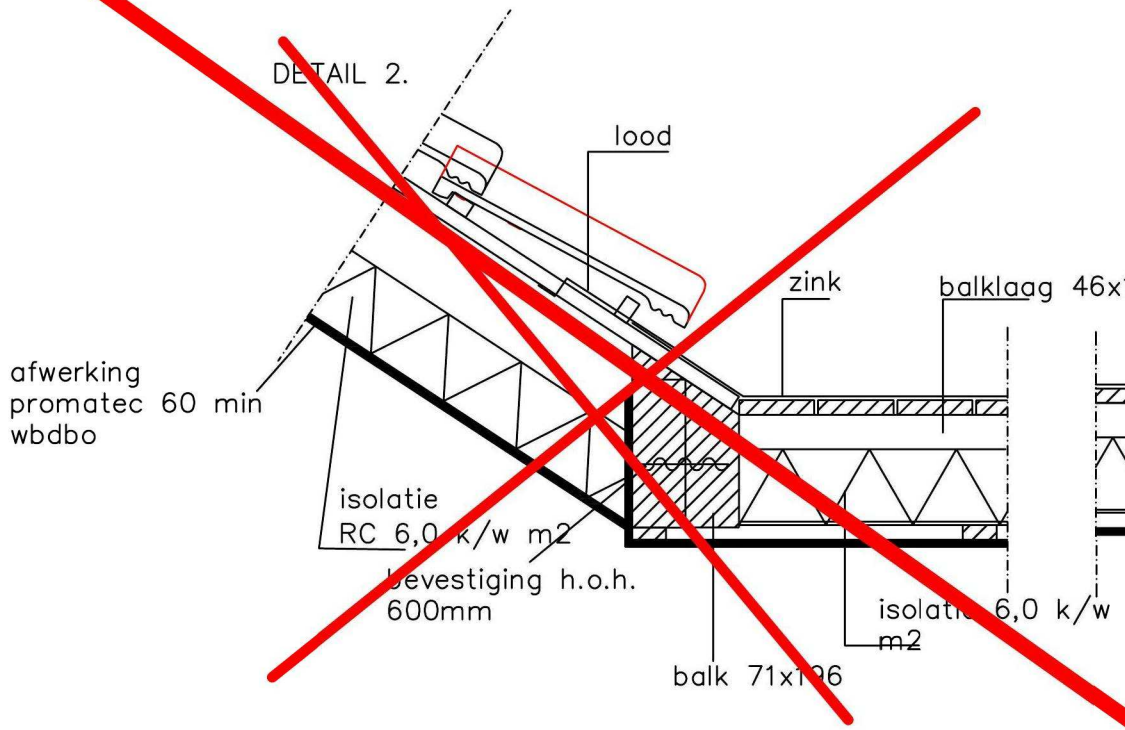

DETAIL 3.

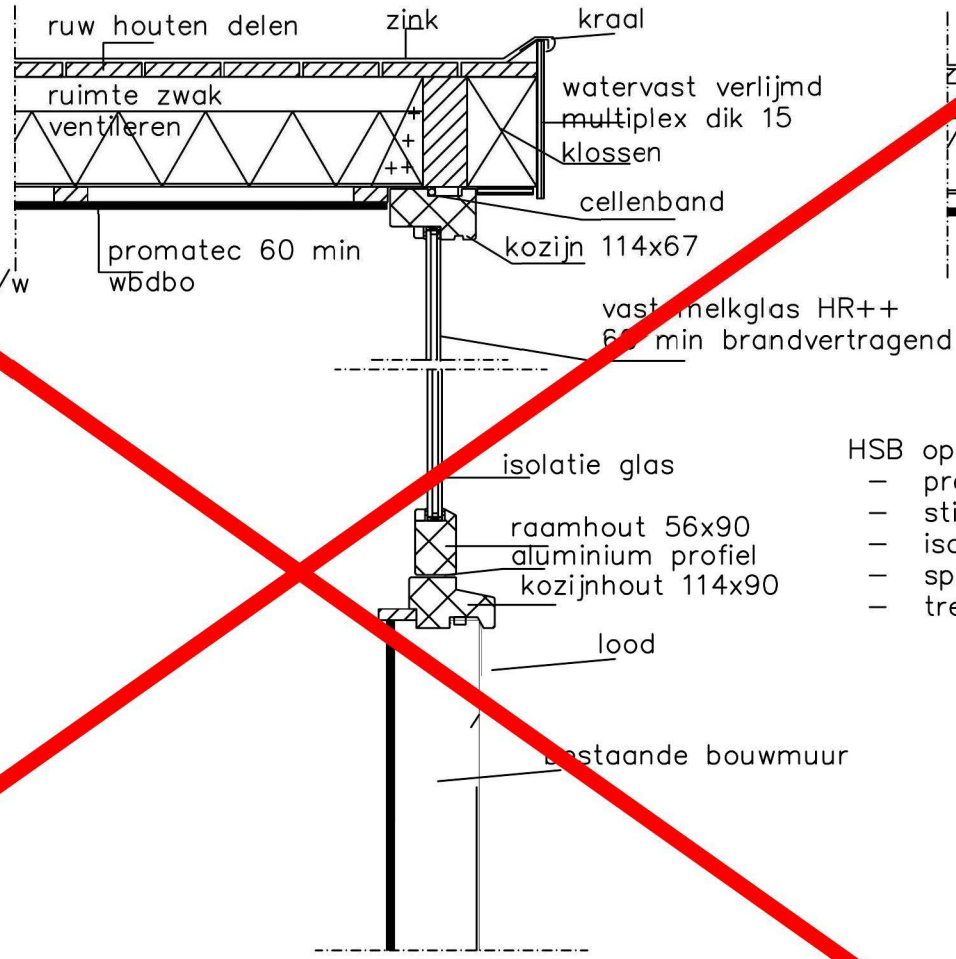

DETAIL 4



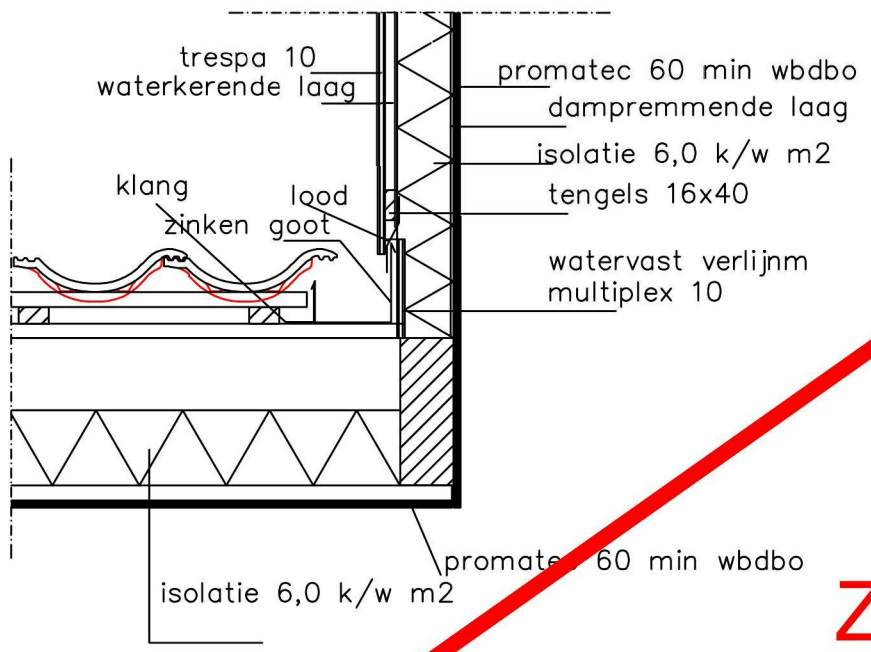

DETAIL 1.

Zie document waarmerk 3

project
Kerkstraat 42
Amsterdam

omschrijving
plaatsen dakkapel

formaat
A3

getekend
[redacted]

opdrachtgever

schaal
1:10

datum
6-1-2018

Gemeente Amsterdam
Centrum