


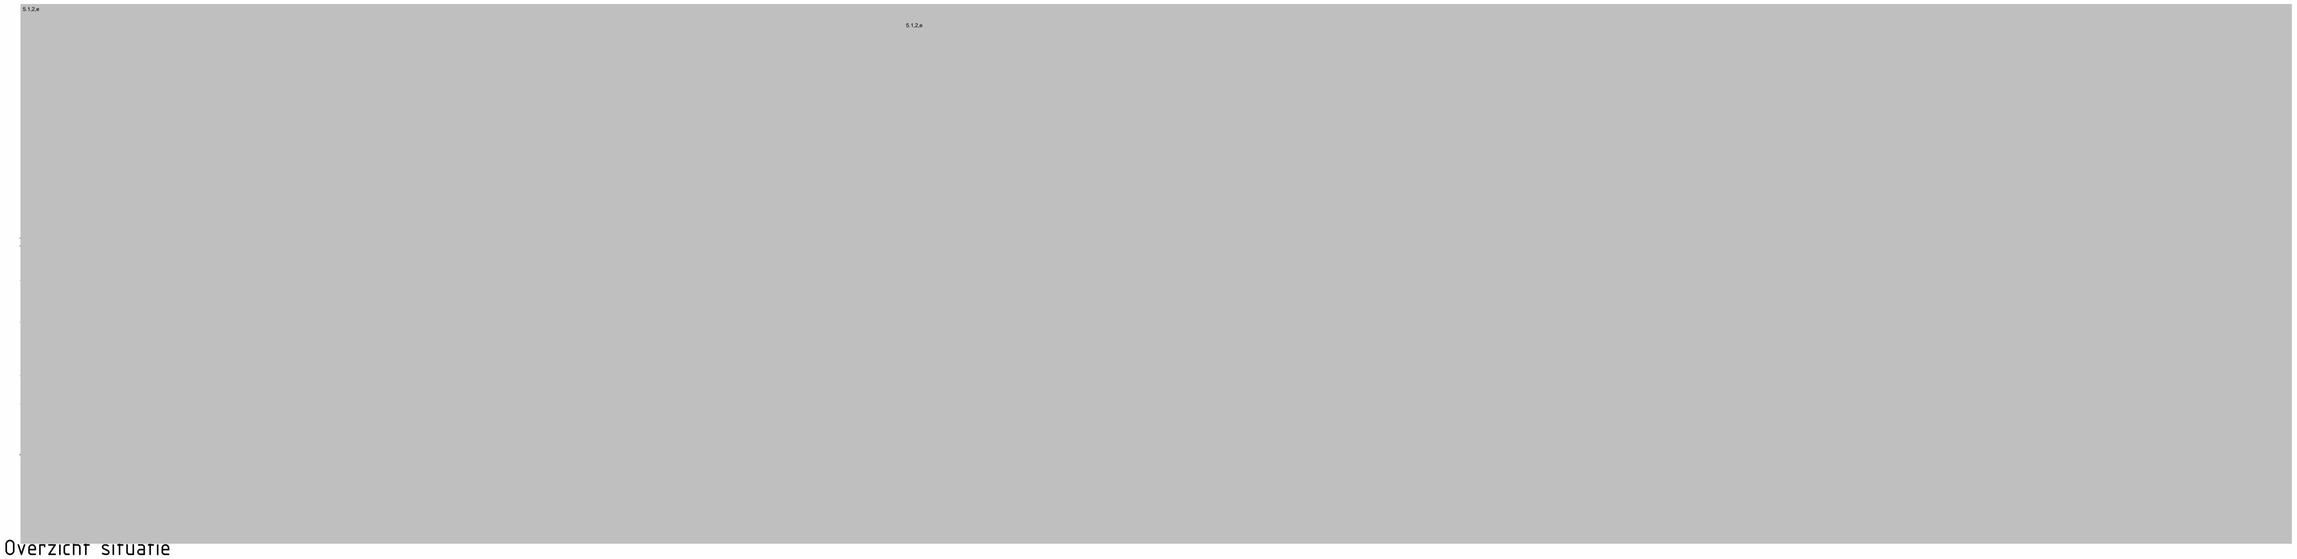


Overzicht situatie
Schaal 1 : 200

Legenda

Bestaande situatie

- Bebouwing
- Kantverharding
- Walmuur
- Hekwerk
- steiger constructie aan de walmuur
- +0.27 — Ringbout met hoogte
- Electra kast
- Data kast
- Gas +1.10 — Walmuuraansluiting gas met hoogte
- Water +0.99 — Walmuuraansluiting water met hoogte
- Riool +1.08 — Walmuuraansluiting riolering met hoogte
- +1.38 — Maaiveld hoogte
- -2.20 — Bodem hoogte

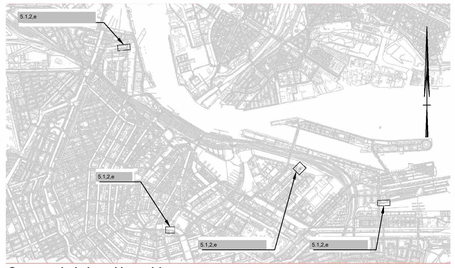

Overzicht situatie
Schaal 1 : 40000

Opmerkingen:
Maten in meters tenzij anders vermeld
Hoogte maten in meters t.o.v. N.A.P
Theoretische bodem afkomstig uit legger Waterschap Amstel. Gooi en vecht

REV.	DATUM	OMSCHRIJVING REVISIE	GETEKEND	GECONTR.	GEZIEN
–	–	–	–	–	–
–	–	–	–	–	–
V1	20-05-2022	Toevoegen extra ligplaats 5.1.2.e	5.1.2.e	5.1.2.e	5.1.2.e

OPDR.GEVER

Gemeente Amsterdam

PROJECT

Woonboten Brouwersgracht

ONDERDEEL 5.1.2.e

met extra ligplaat
van de woonboten
Fase 1

Iv-Infra b.v.
Waarderweg 40
2031 BP Haarlem
Nederland
T +31 88 943 3200
www.iv-infra.nl

VERSIE:	V1		
DATUM:	20-05-2022	GECONTROLEERD:	5.1.2.e
GETEKEND:	5.1.2.e	GEZIEN:	5.1.2.e
STATUS:	Definitief	SCHAAL:	1:200
		FORMAAT:	A1

DEZE TEKENING IS EIGENDOM VAN Iv-Infra b.v.
ZONDER SCHRIFTELIJKE TOESTEMMING VAN DE EIGENAAR MAG DEZE OP GENERLEI WIJZE WORDEN EXCPIEERD OF OPENBAAR GEMAAKT.

PROJECTNR. INFR210907

TEKENINGNR. 201-03

BLADNR. 01

K:\Autotekeningen\INFR210907-201-03.dwg