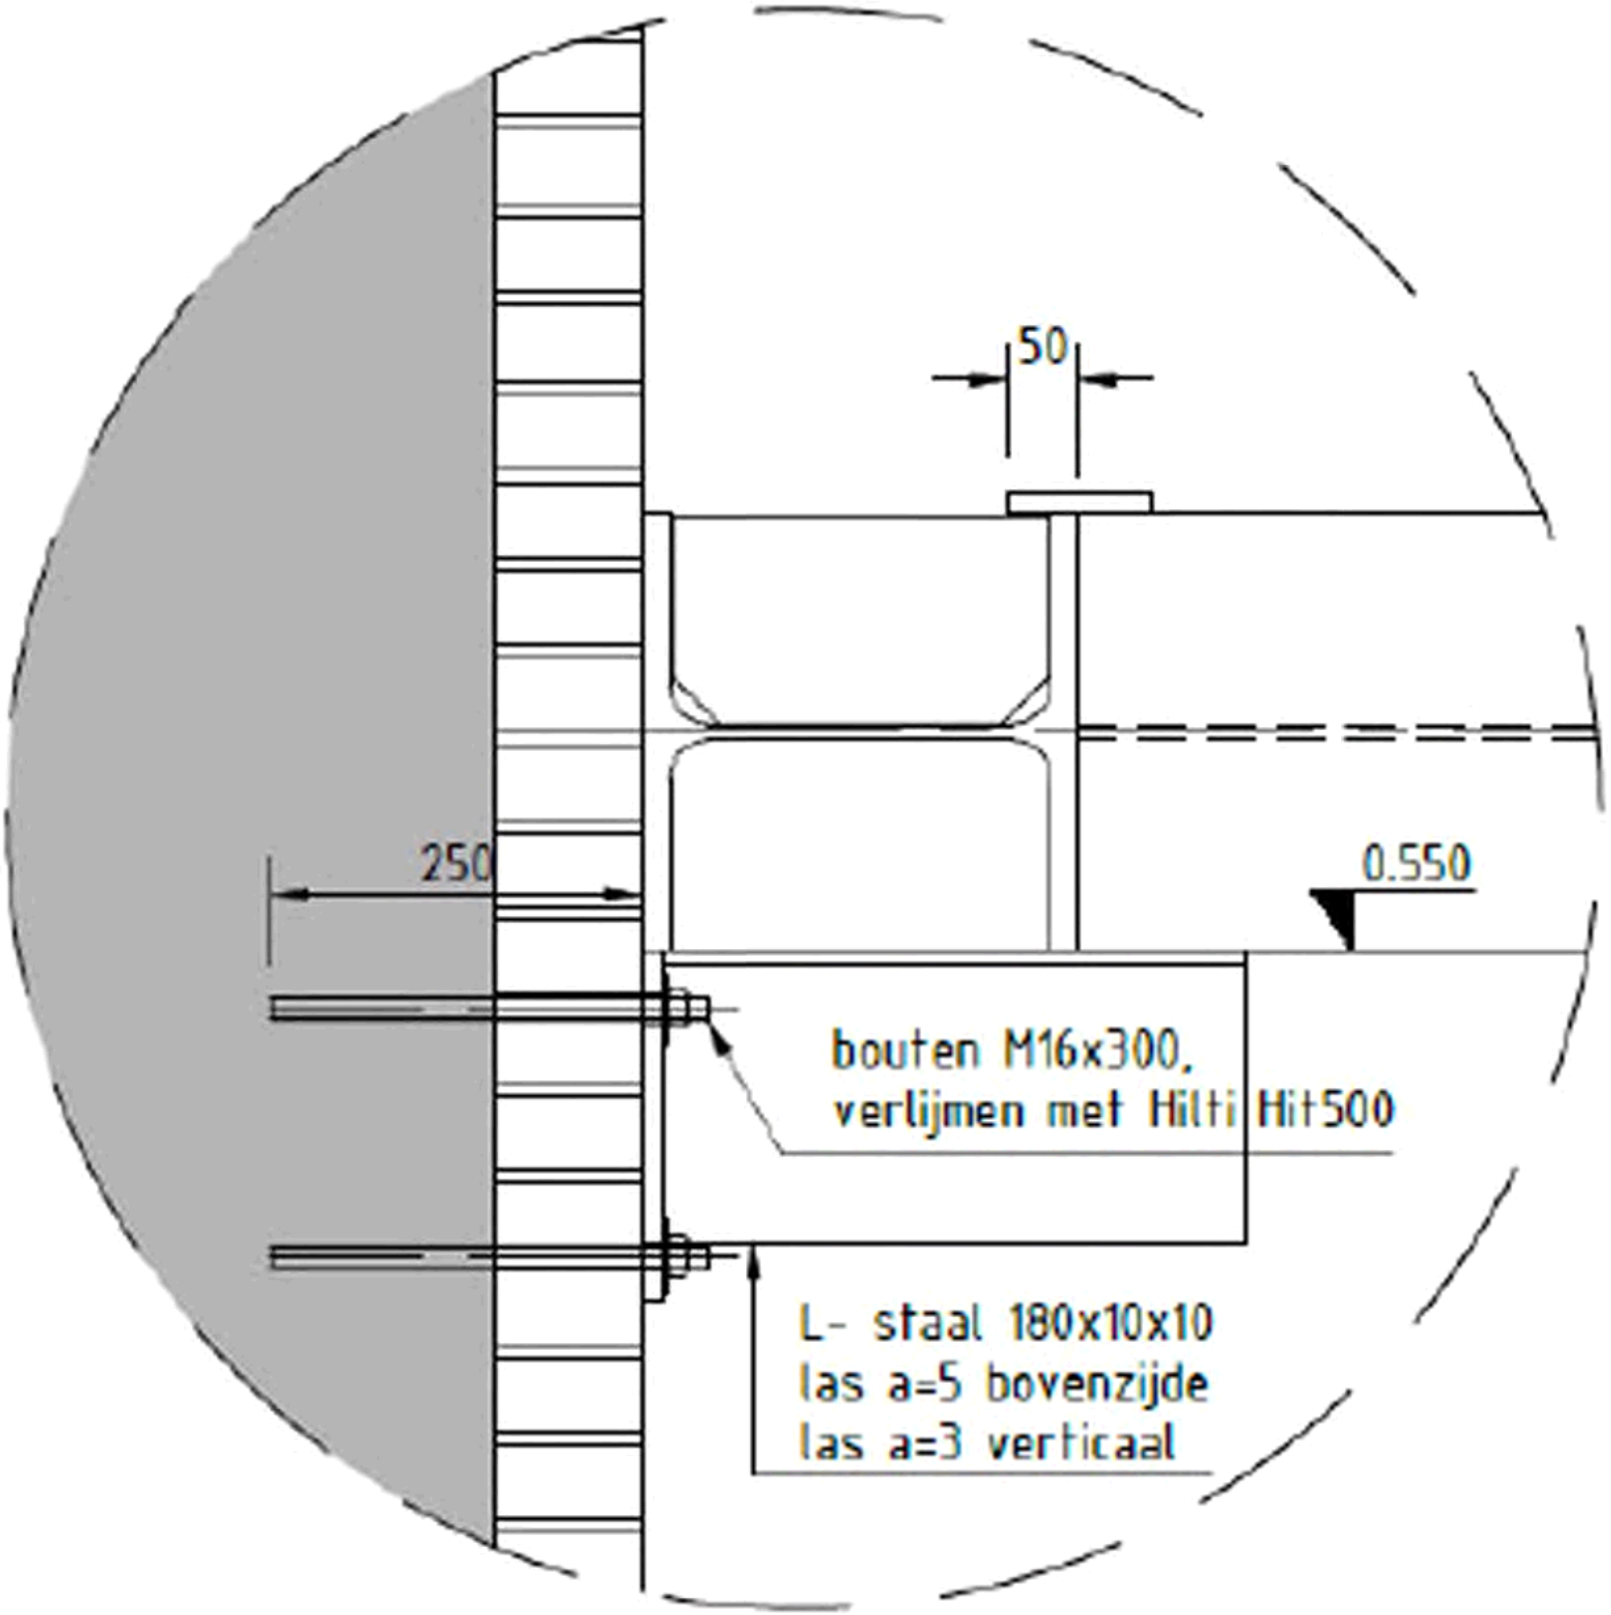

DETAIL A

SCHAAL 1:10