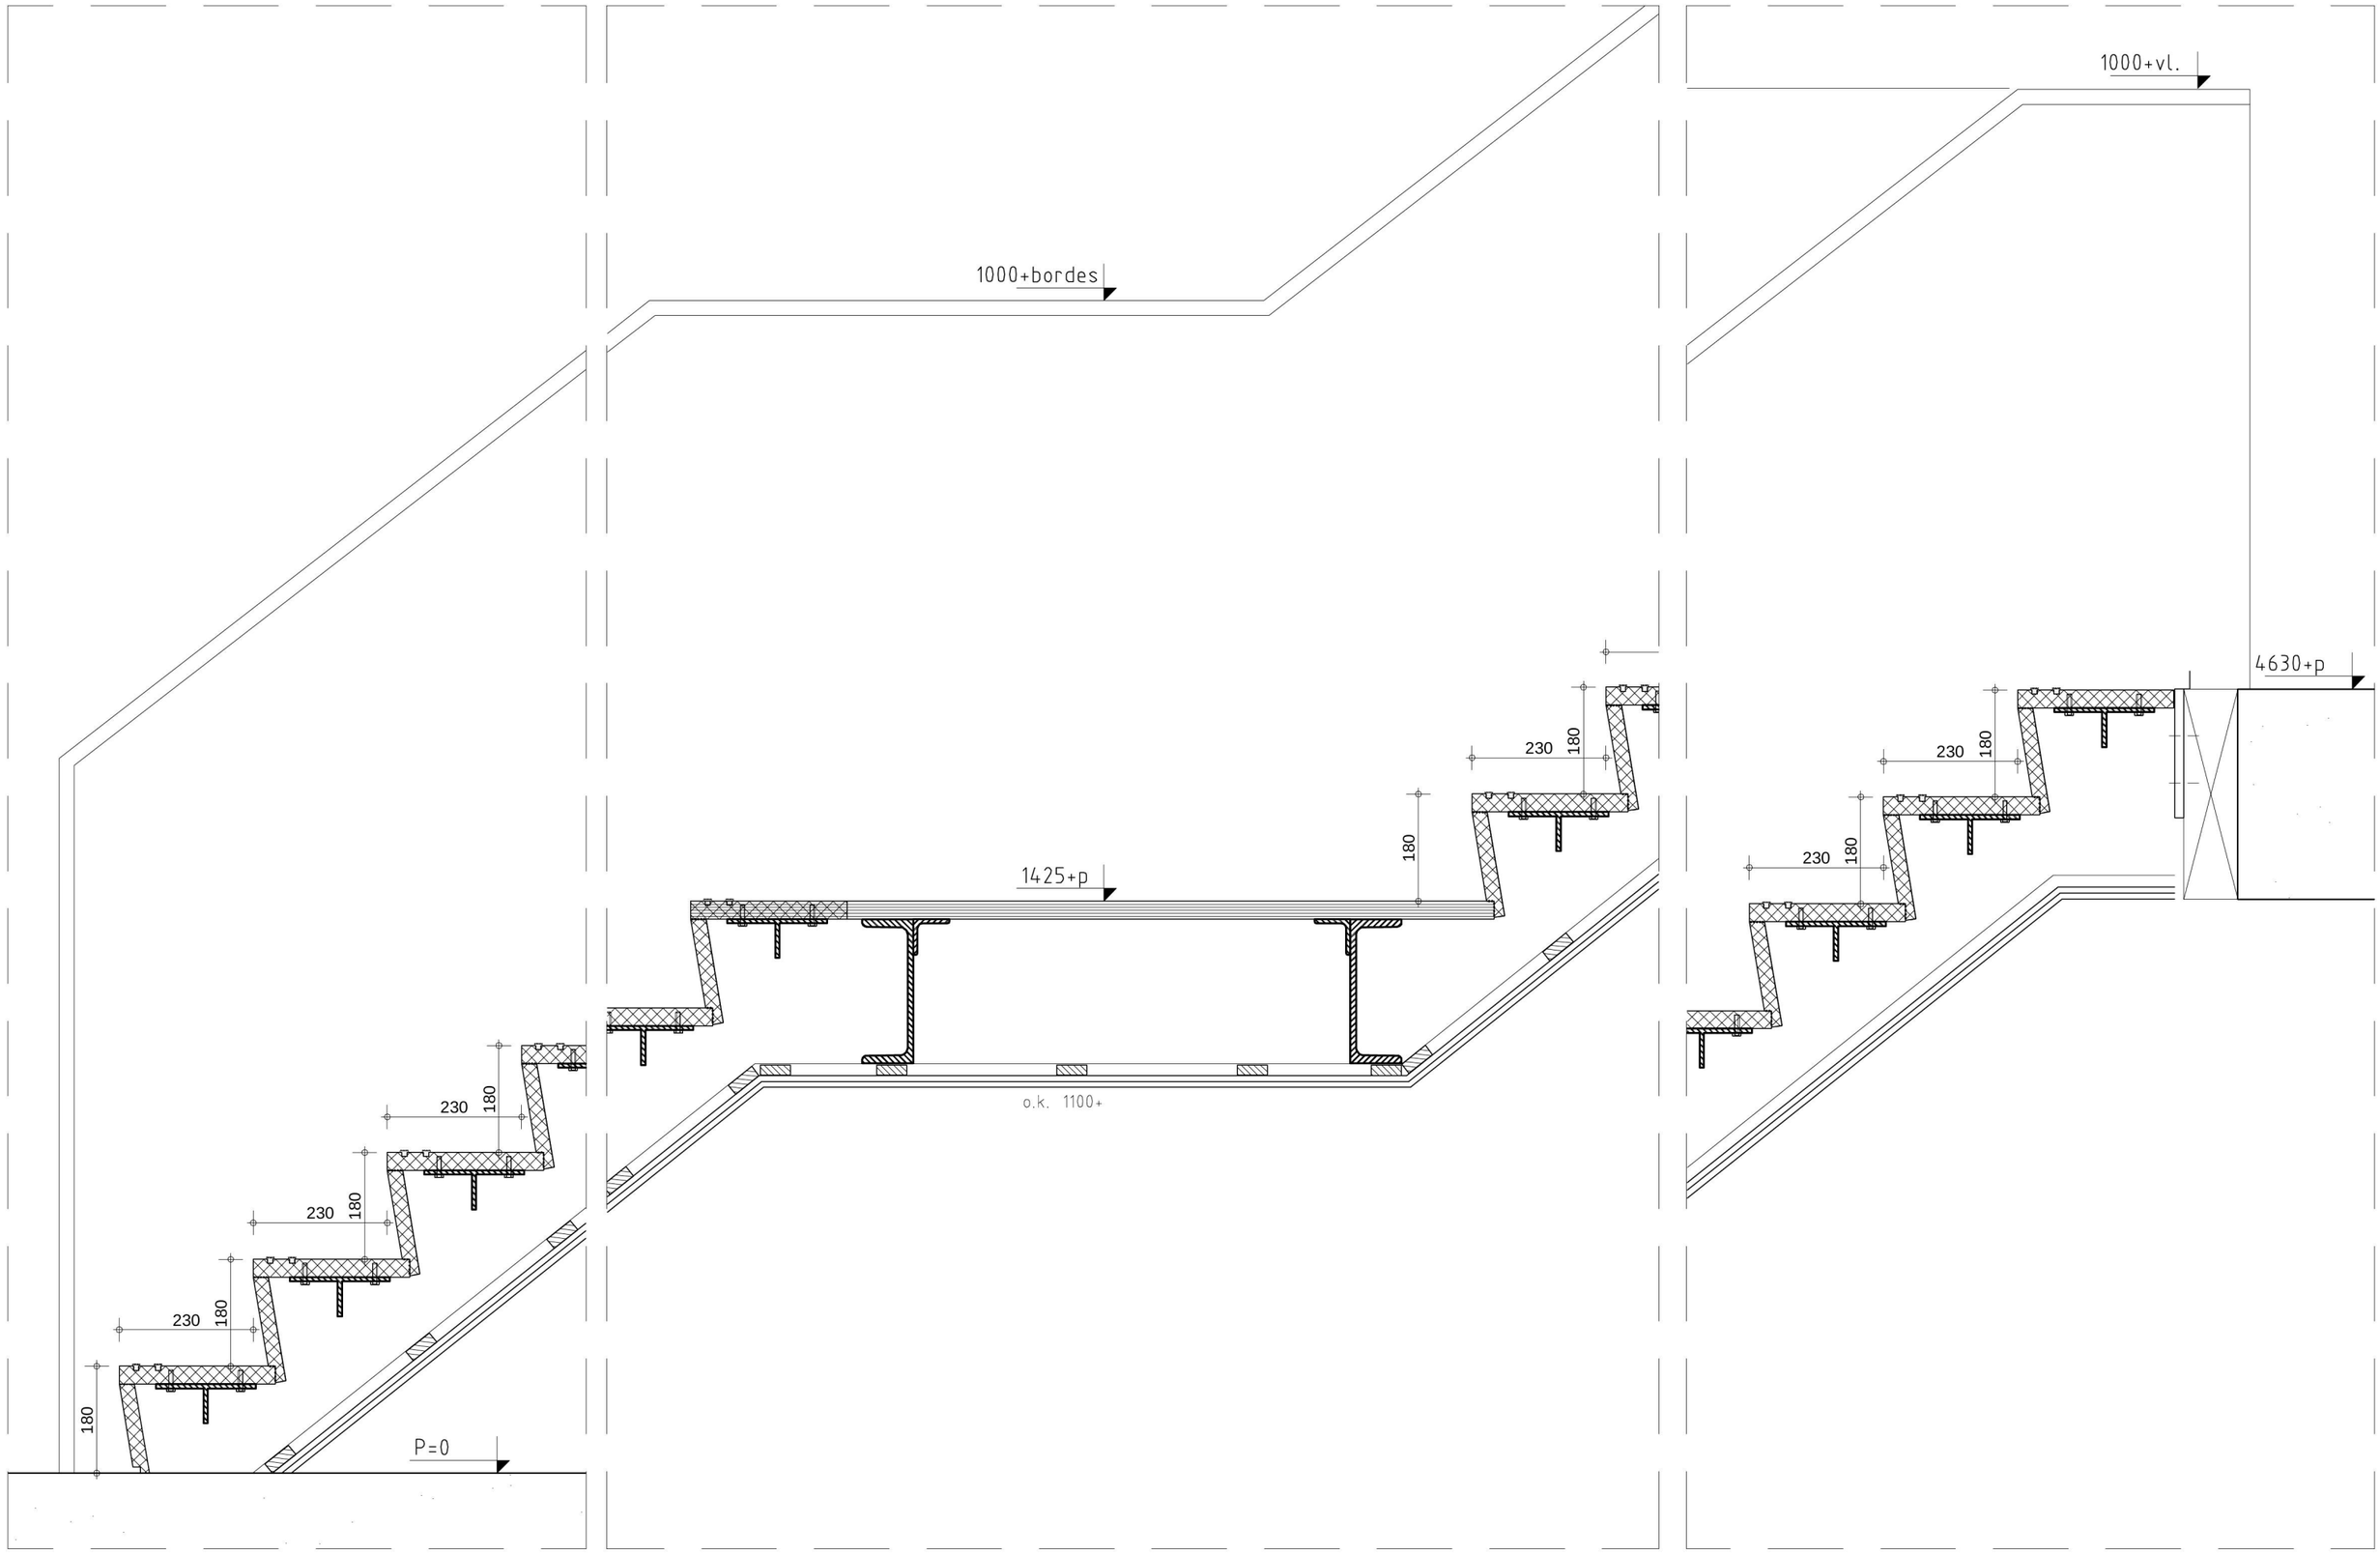

OEVERZAAIJER

architectuur en stedebouw

Details Trap		11-075ru	**BA-06**
Omgevingsaanvraag Muiderstraat 1	10-11-2011		schaal 1:10

P:\Gr11\11-075ru\075.tek\075.2vo\075.tek\075.bk\dwg\BA-01 nieuw.dwg