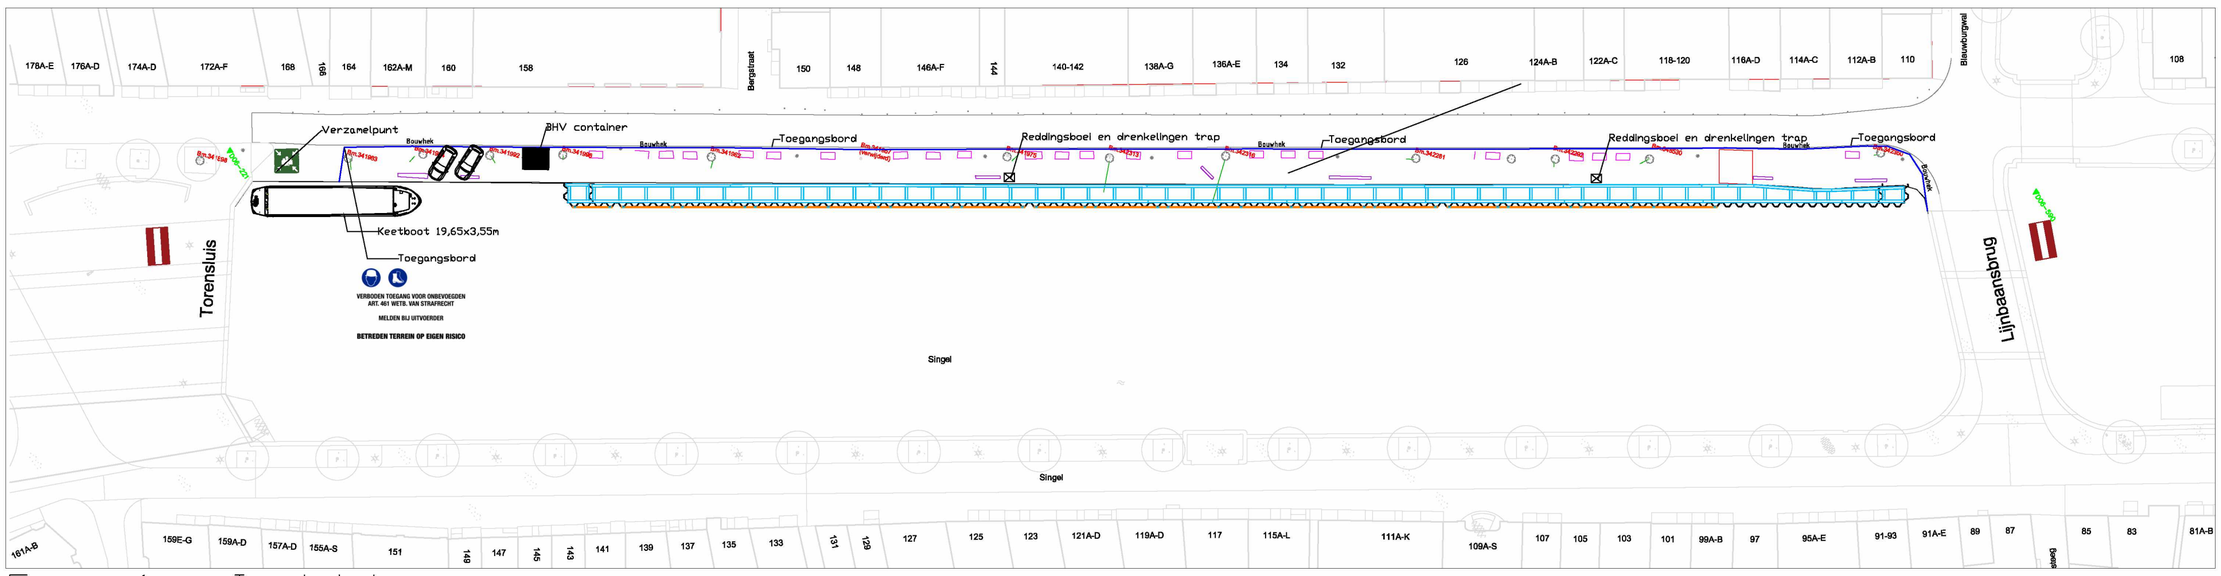

Fase 1 - Inrichten

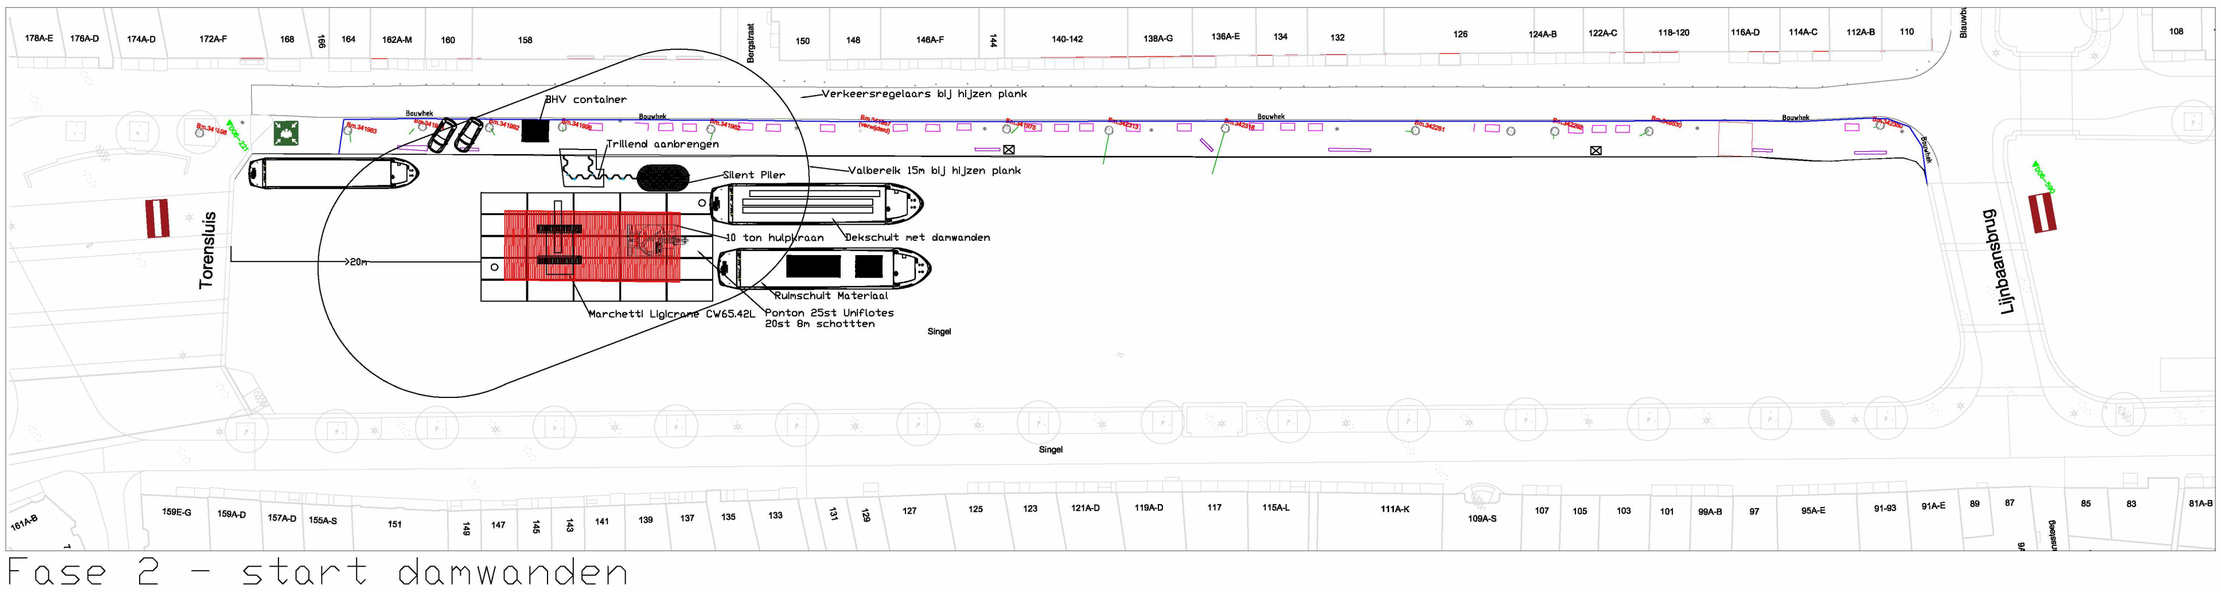

Fase 2 - start damwanden

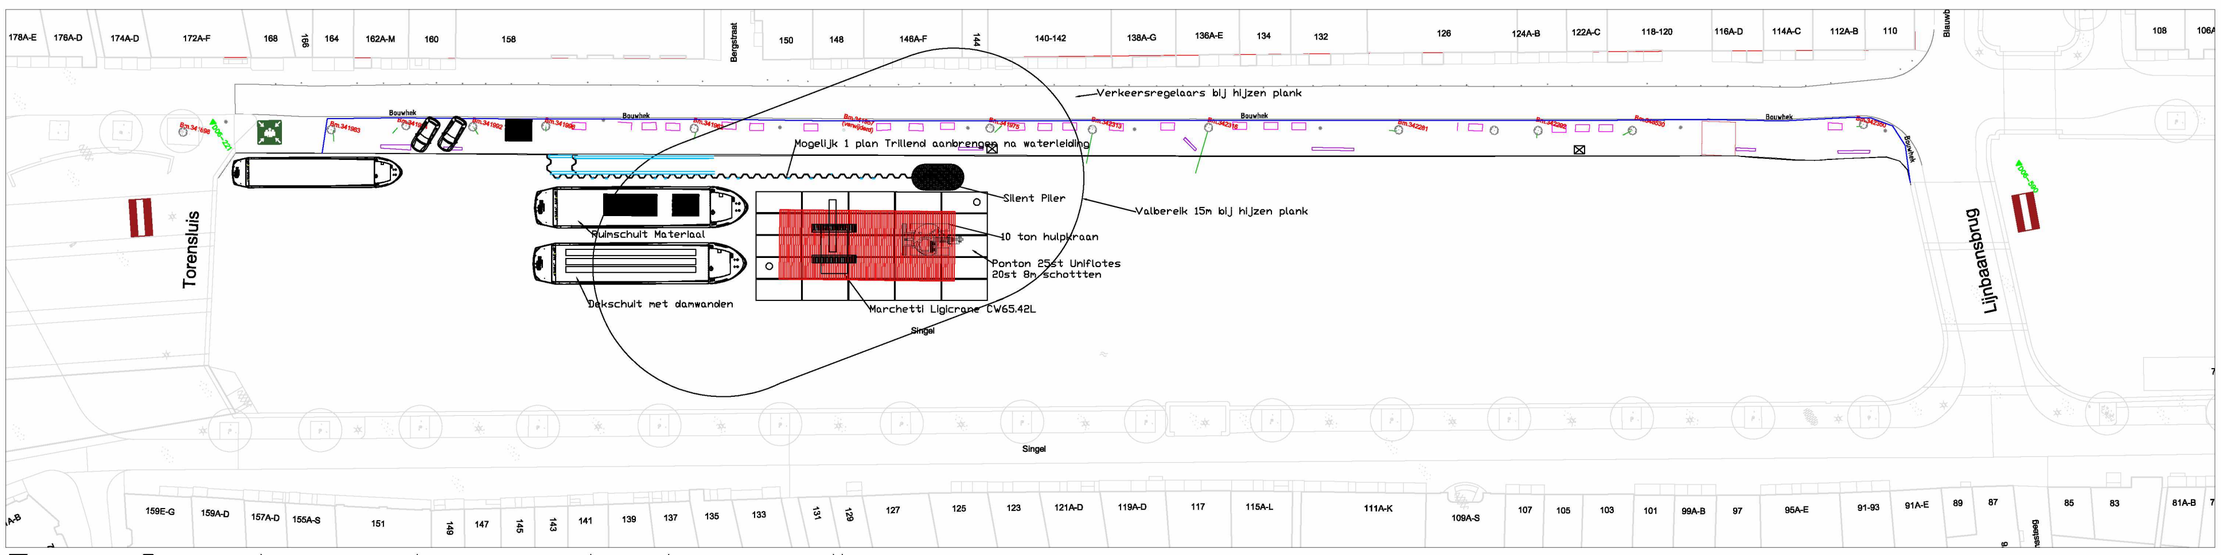

Fase 3 - damwanden - start grondingen

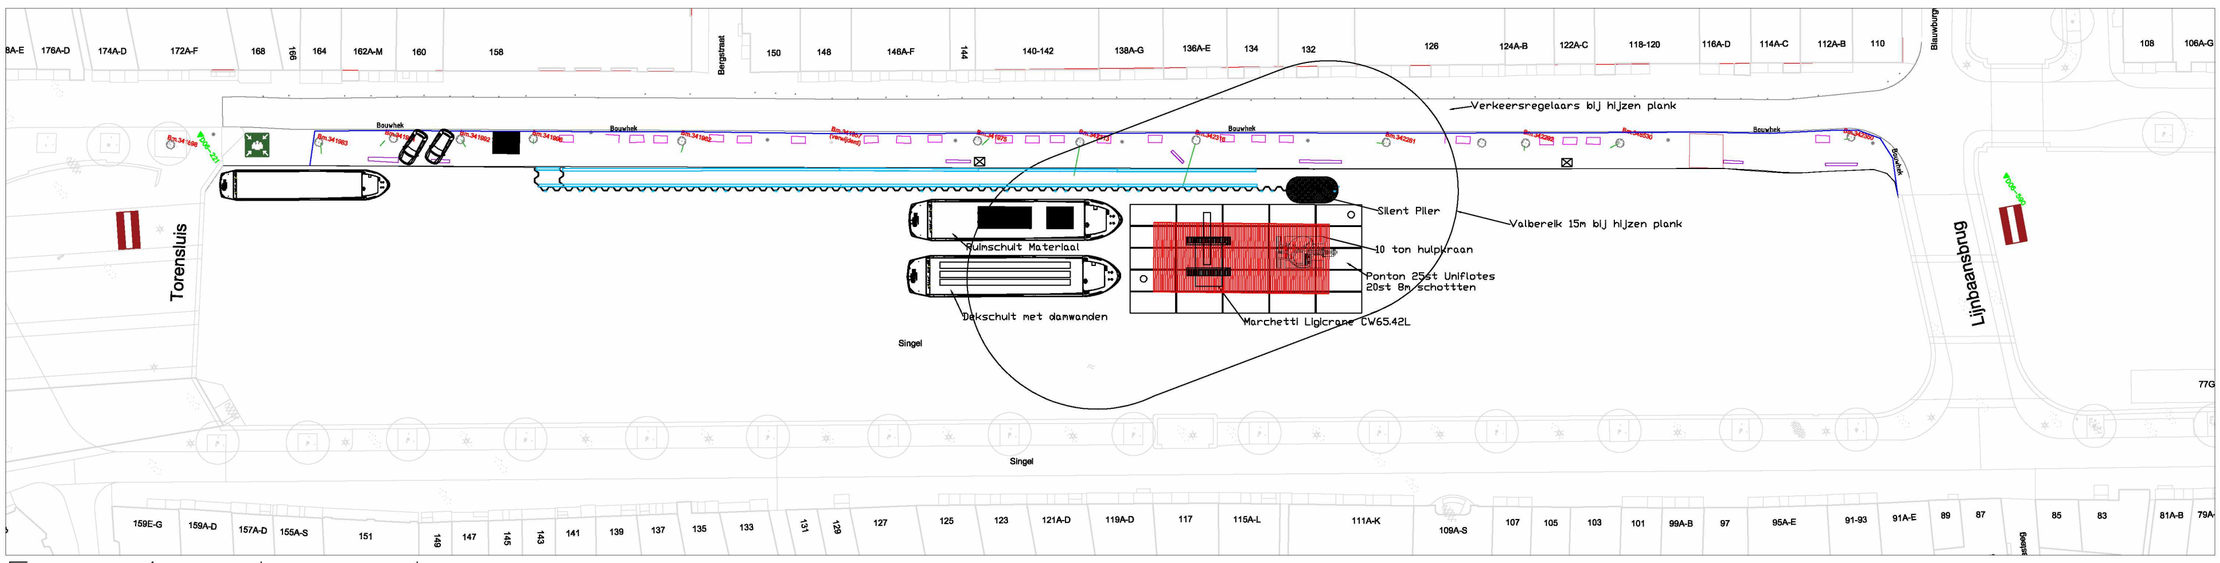

Fase 4 - damwanden

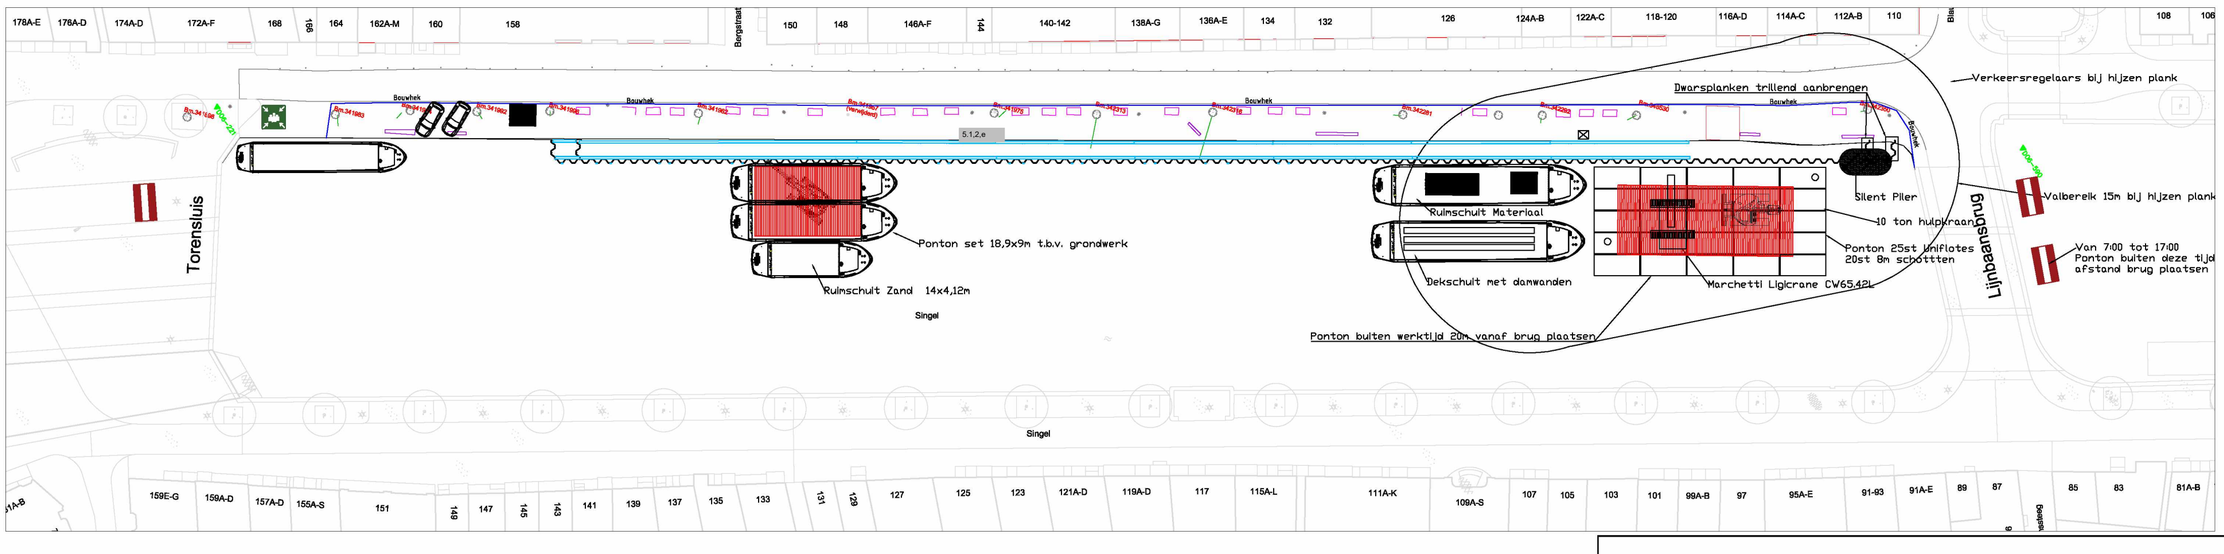

Fase 5 - damwanden + start grondwerk

mobilis | TBI

ROK Veiligheidsconstructies		teknr 2203-2374
Singel 0401 Faseringen 1-5	formaat A1 schaal ZIE TEK.	geteken 5.1.2.e datum 17-03-2022

printdatum 17-3-2022 10:50:34

C:\Users\vt48\OneDrive - TBI Holding\ROK\20131_5 - Singel 0401\Fase 1_Ontwerpfase\700_Ontwerp\720_Tekeningen\Bouwplaatstekening\Bouwplaats_Singel 0401 - 17-3-22.dwg