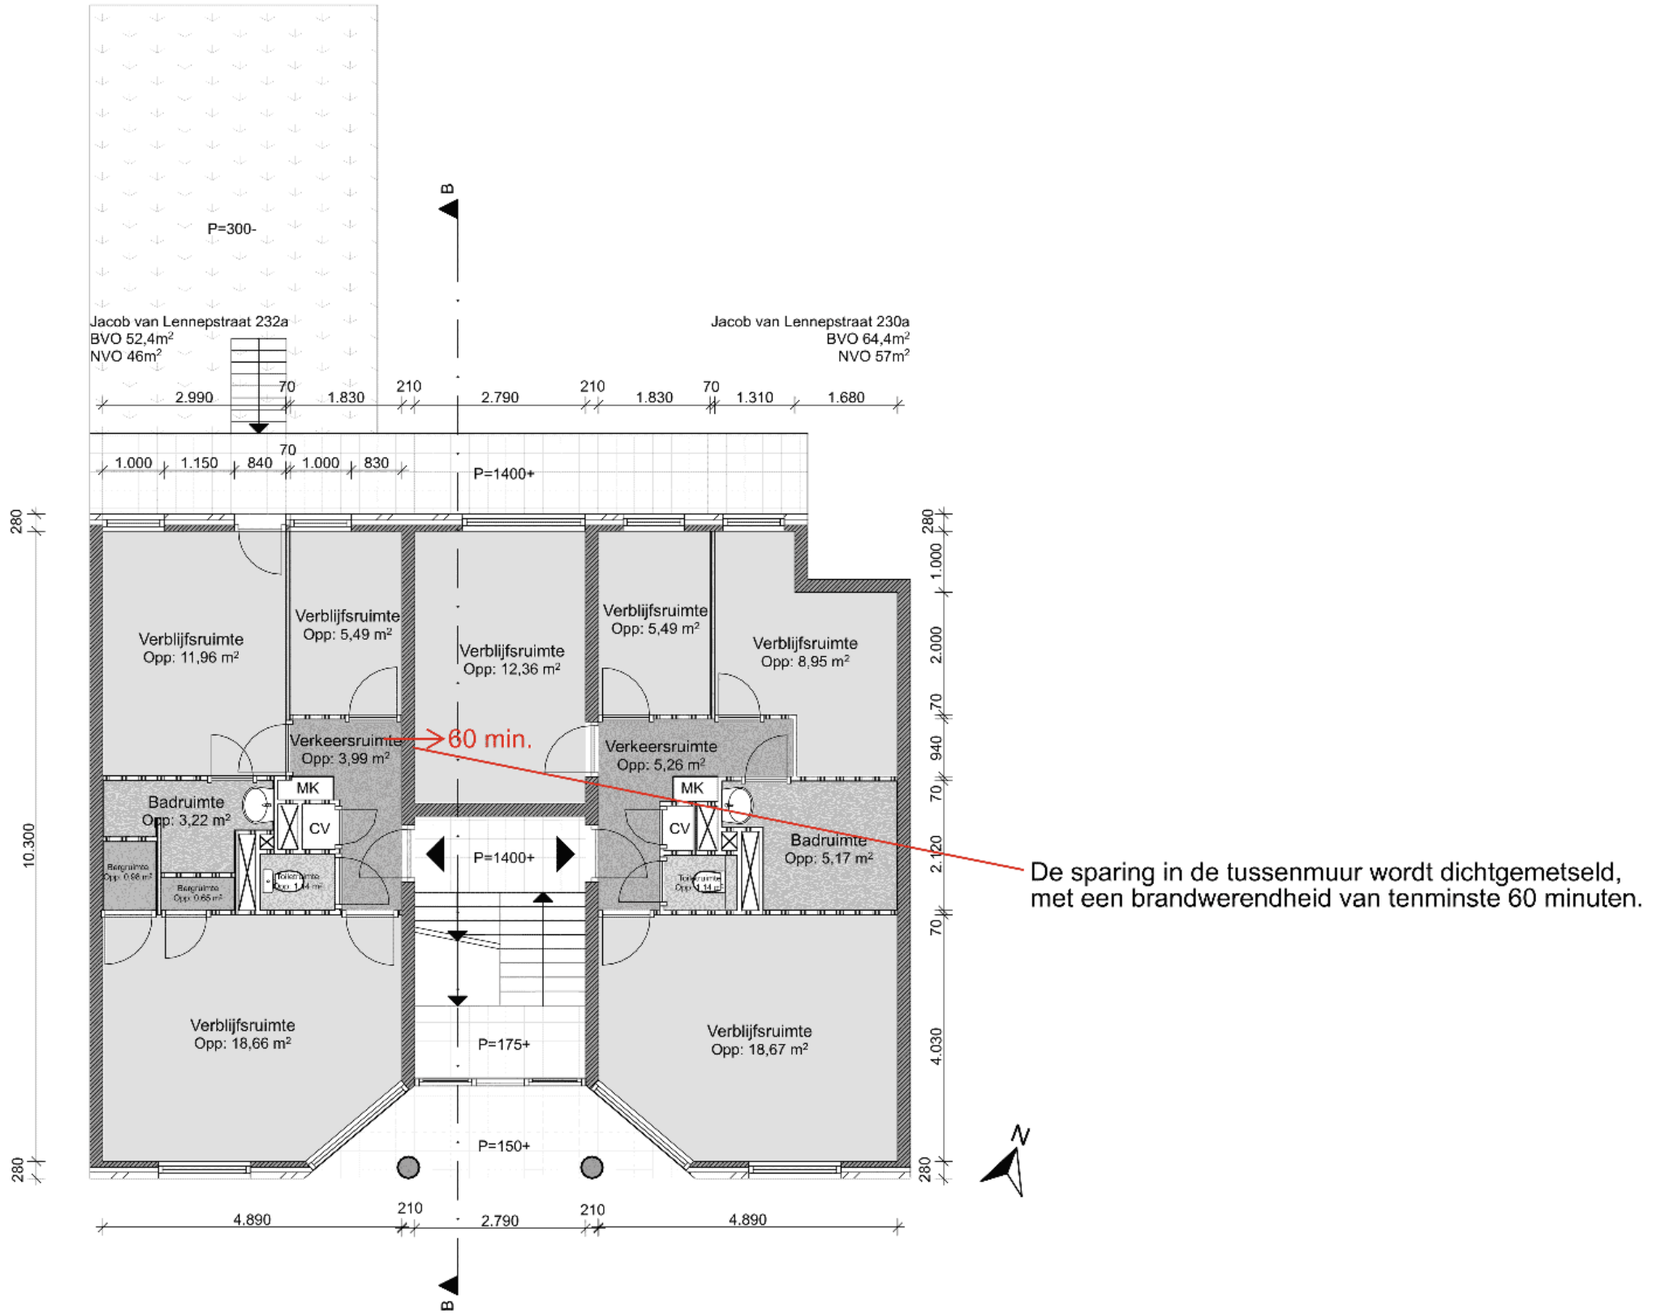

De sparing in de tussenmuur wordt dichtgemetseld,
met een brandwerendheid van tenminste 60 minuten.

Nieuw Toestand

Jacob van Lennepstraat 230A en 232A