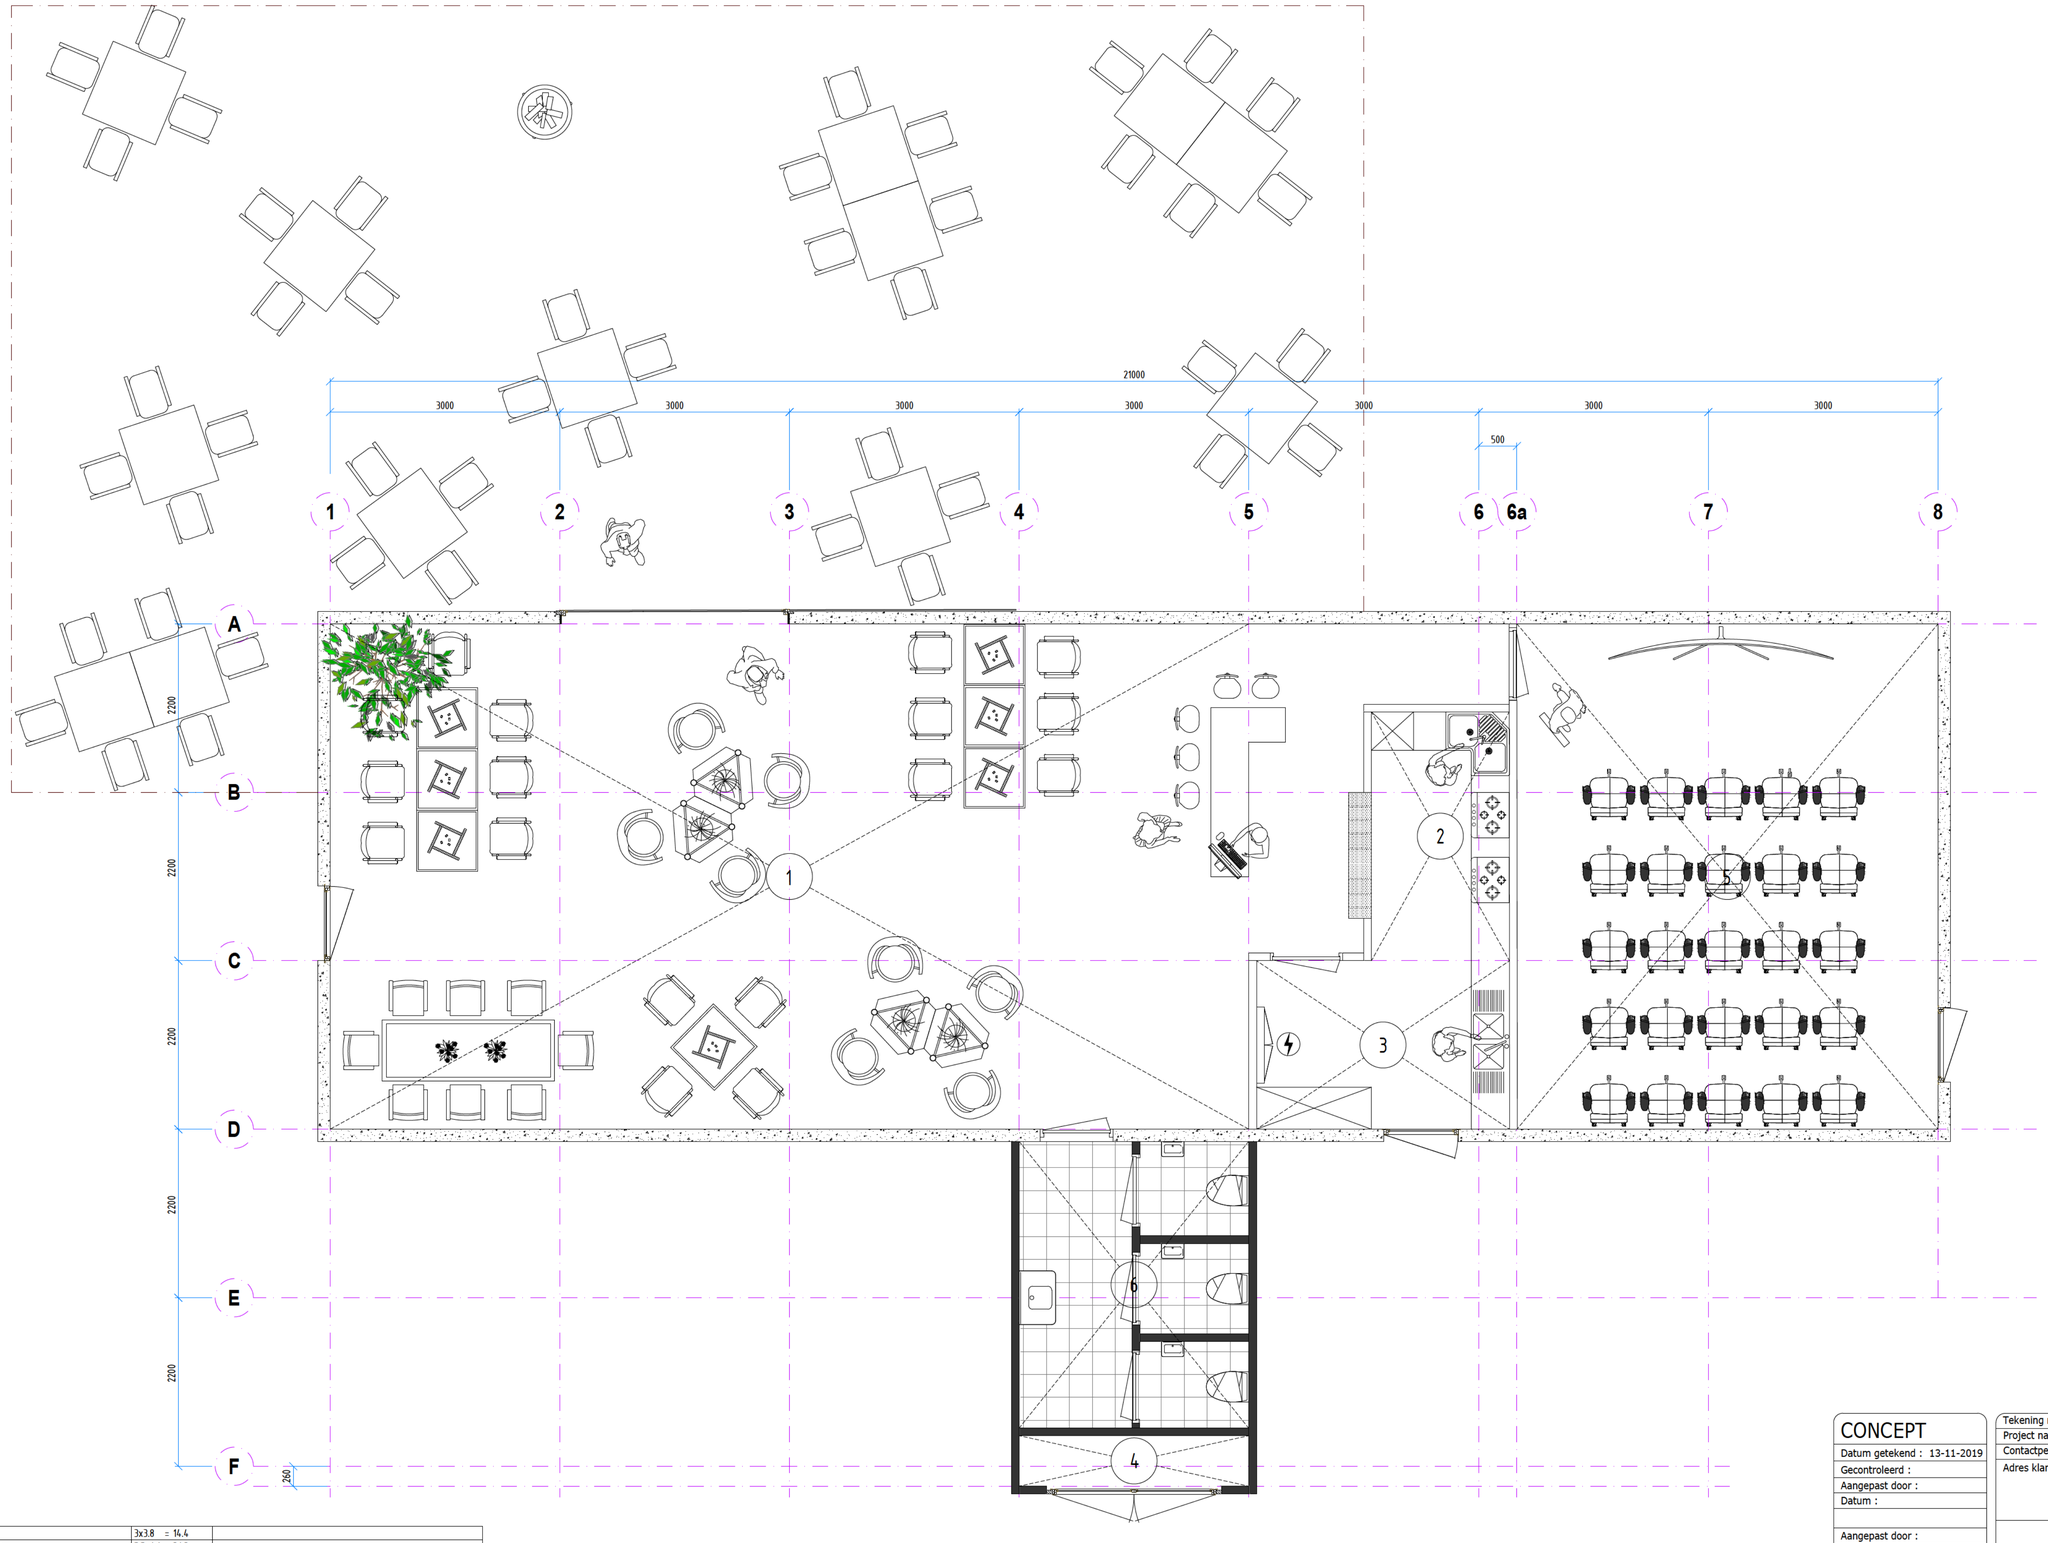


06	Toilet	3x3.8 = 14.4	
05	Bijeenkomstruimte	5.5x6.6 = 36.3	
04	Opslag buurthaven	3x0.66 = 1.98	
03	Afwas	3.5x2.2 = 7.7	Met meterkast
02	Keuken	2x3.3 = 6.6	Met doorgeefluik
01	Grand café/bar restaurant	6.6x12 = 79.2	
NR	NAAM	Oppervlakte [m²]	EXTRA

CONCEPT

Datum getekend :	13-11-2019
Gecontroleerd :	
Aangepast door :	
Datum :	
Aangepast door :	
Datum :	
Aangepast door :	
Datum :	

Tekening naam :	GLAS - plattegrond [set up 2]
Project naam :	Buurthaven - Stichting placemakers
Contactpersoon :	S.1, 2, e
Adres klant :	
Bouw locatie :	Sixhavenweg 1031CD Amsterdam
Getekend :	
Schaal :	1:40
Formaat :	A1
Revisie :	1
Tekening nummer	001.2