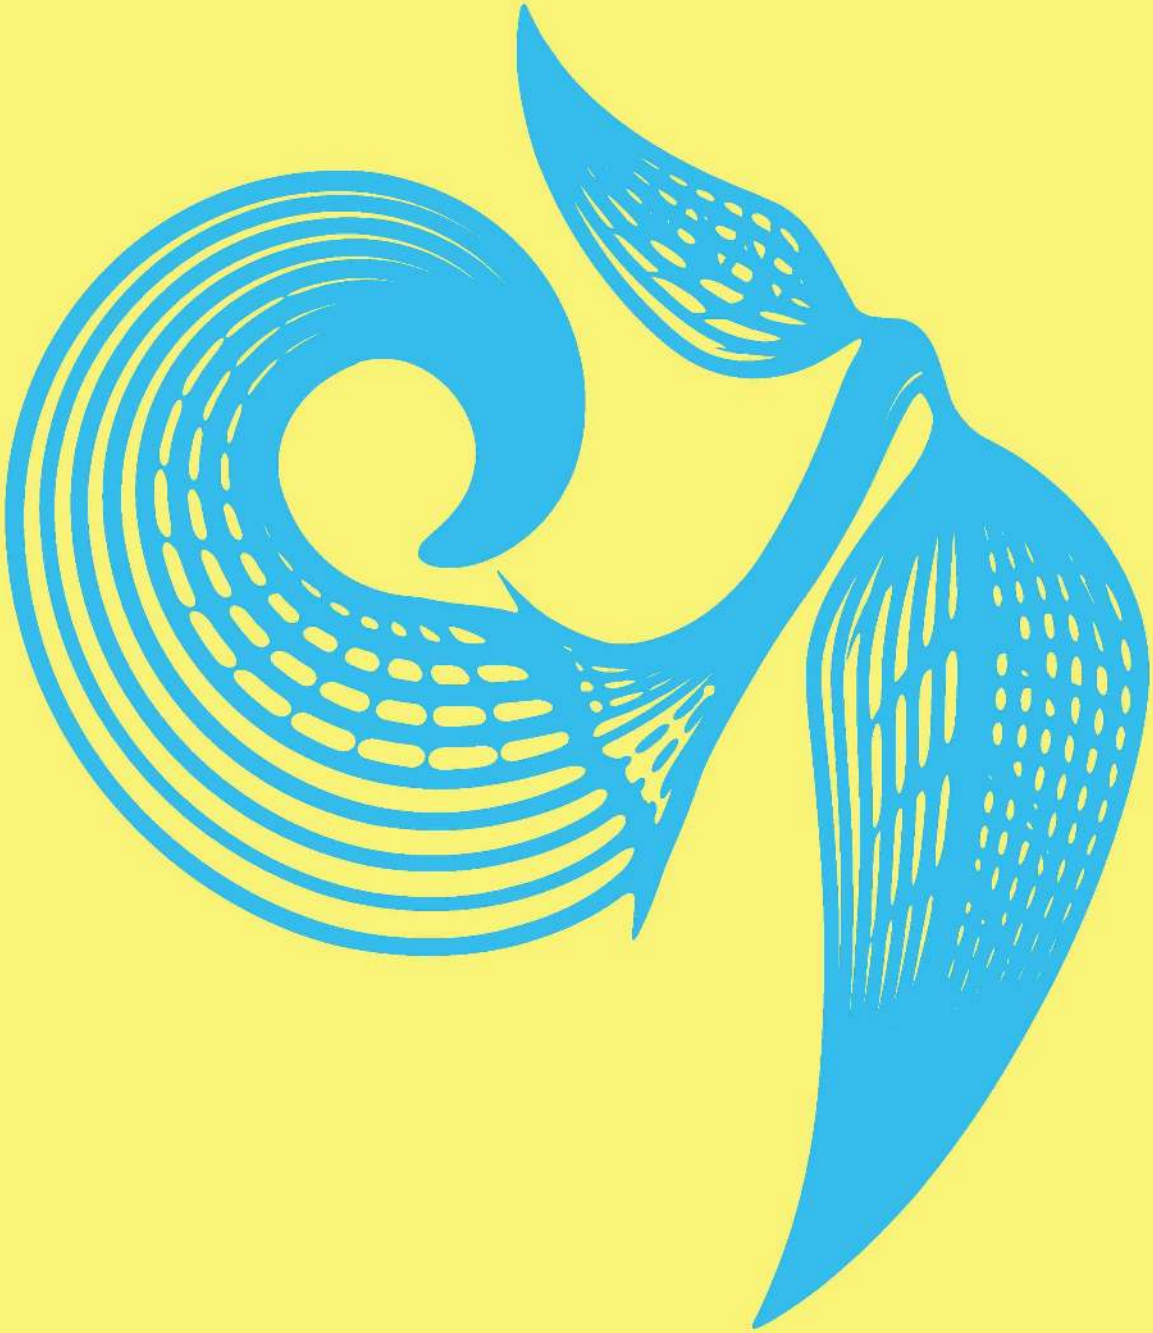

ARCHIMOTIV

MENEER DE WIT HEEFT HONGER
TERRASTEKENINGEN
d.d.14-07-2023

Colofon

Opdrachtgever:

Restaurant Meneer De Wit Heeft Honger

5.1, 2, e
Witte de Withstraat 10
1057 XV Amsterdam
5.1, 2, e @live.nl

Architect:

ARCHIMOTIV
Sint Willibrordusstraat 63-II
1074 XK Amsterdam

Contactpersoon:
ir. 5.1, 2, e
5.1, 2, e @archimotiv.nl

ARCHIMOTIV

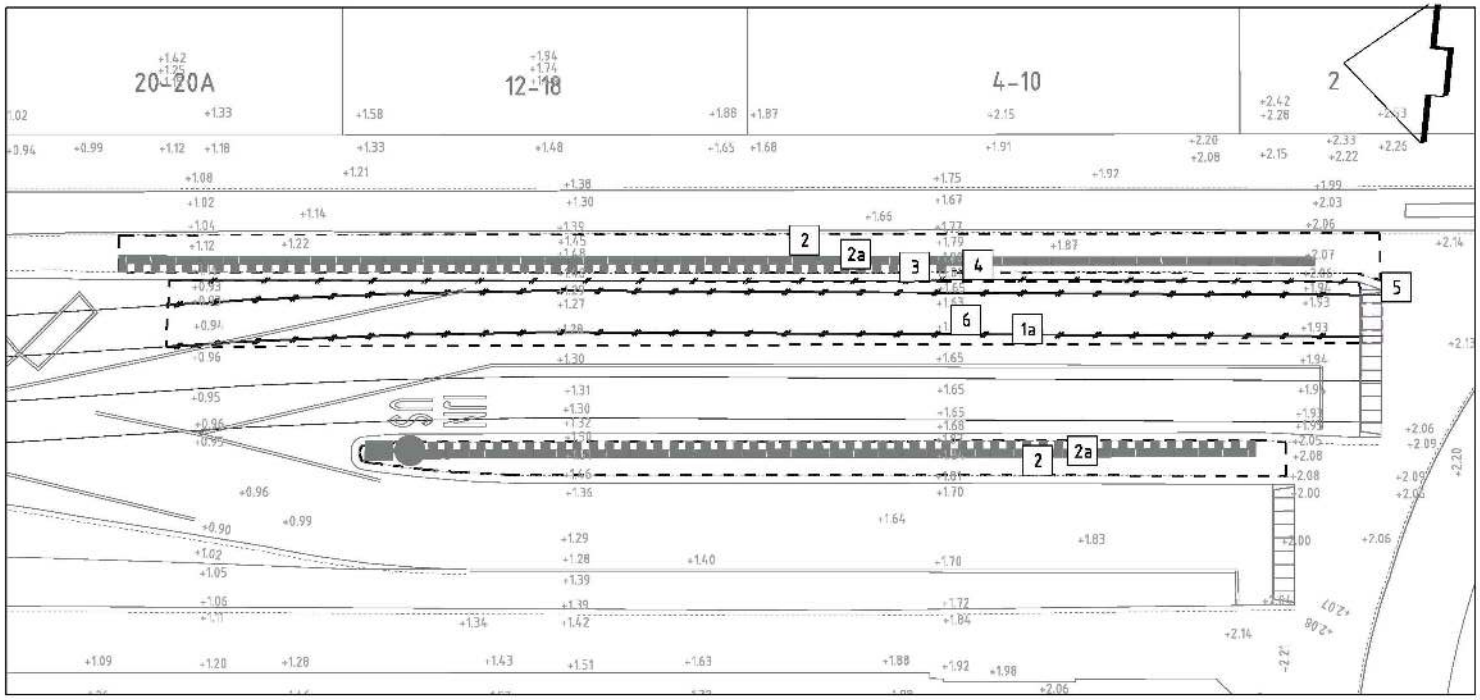

Sloopsituatie

SCHAAL 1 : 200

MATERIAALLIJST

Verklaring:

20 Nieuw

20 Opbreken

LEGENDA, TE VERWIJDEREN MATERIALEN

1	Asfalt + fundering
1a	Zagen asfalt
2	Tegels + 30 cm zand verwijderen
2a	Geleidetegels
3	Tram/ bus band
4	Trottoirband 28/30
5	Inritblokken
6	Spoor + beton + asfalt verwijderen
8	Markering in thermoplast

Gemeente Amsterdam

Ingenieursbureau

Weesperstraat 430
Postbus 17693
1000 AR Amsterdam
Telefoon: 020 2511111

Opdrachtgever:				
Project: Vergroening Witte de Withstraat				
Onderdeel: Sloop en nieuw				
Status: definitief	Fase:	Behoort bij:	Schaal: 1:200	
Opsteller:	Goedgekeurd en vrijgegeven:	Paraaf:	Datum:	Formaat: A1
Projectnummer:	Tekeningnummer: wdw-01	Bladnummer: 1	Aantal bladen: 1	Wijziging:
Auteursrechten voorbehouden		Documentnr:	Plotdatum: PLTD	
Bestandsnaam: FILES				

MENEER DE WIT HEEFT HONGER
VERGROENING WITTE DE WITHSTRAAT
SLOOP 1:200
HERINRICHTINGSPLAN
TERRASTEKENINGEN
d.d.14-07-2023

ARCHIMOTIV

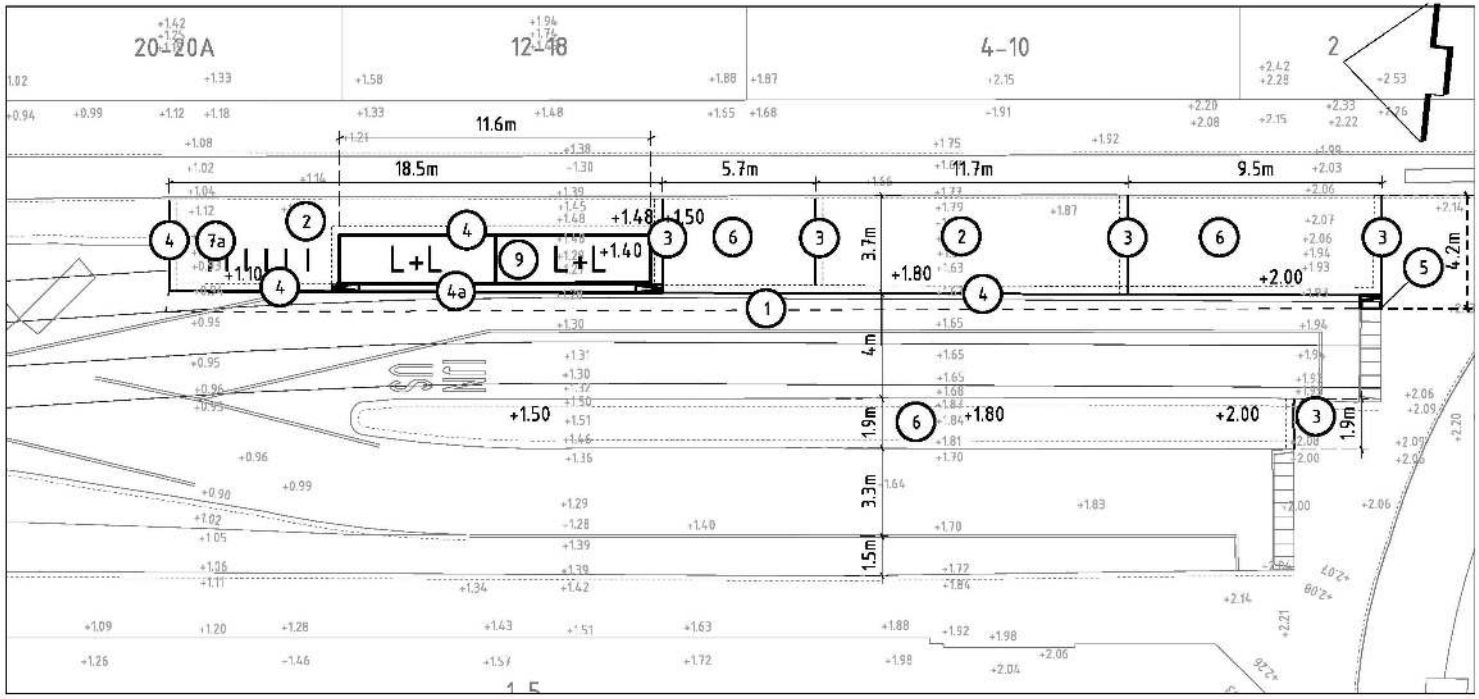

Nieuwe Situatie

SCHAAL 1 : 200

MATERIAALLIJST

Verklaring:

(20) Nieuw

20 Opbreken

LEGENDA, AAN TE BRENGEN MATERIALEN

1. 20 cm stampbeton + 6 cm asfalt
2. Tegels 30/30 uit het werk
2a. Geleidetegels vervangen door 30/30 tegels uit het werk
3. Trottoirband 18/20
4. Trottoirband 28/30
4a. Trottoirband 28/30 laag
4b. Tram/ bus band hergebruik
5. Inritband hoekstuk
6. 30 cm teelaarde
7. Nietjes inboren in asfalt
7a. Nietjes in bestrating
8. Markering in thermoplast
9. Betonsteen bkk + 20cm fundering + 5cm straatlaag

Gemeente Amsterdam

Ingenieursbureau

Weesperstraat 439
Postbus 12691
1100 AR Amsterdam
Telefoon: 020 2511111

Opdrachtgever: 5.1, 2, e				
Project: Vergroening Witte de Withstraat				
Onderdeel: Sloop en nieuw				
Status: definitief	Fase:	Behoort bij:	Schaal: 1:200	
Opsteller: 5.1, 2, e	Goedgekeurd en vrijgegeven:	Paraaf:	Datum:	Formaat: A1
Projectnummer:	Tekeningnummer: wdw-01	Bladnummer: 1	Aantal bladen: 1	Wijziging:
Auteursrechten voorbehouden		Documentnr:	Plotdatum: PLTD	
Bestandsnaam: FLES				

MENEER DE WIT HEEFT HONGER
VERGROENING WITTE DE WITHSTRAAT
HERINRICHTINGSPLAN
NIEUW 1:200
d.d.14-07-2023

ARCHIMOTIV

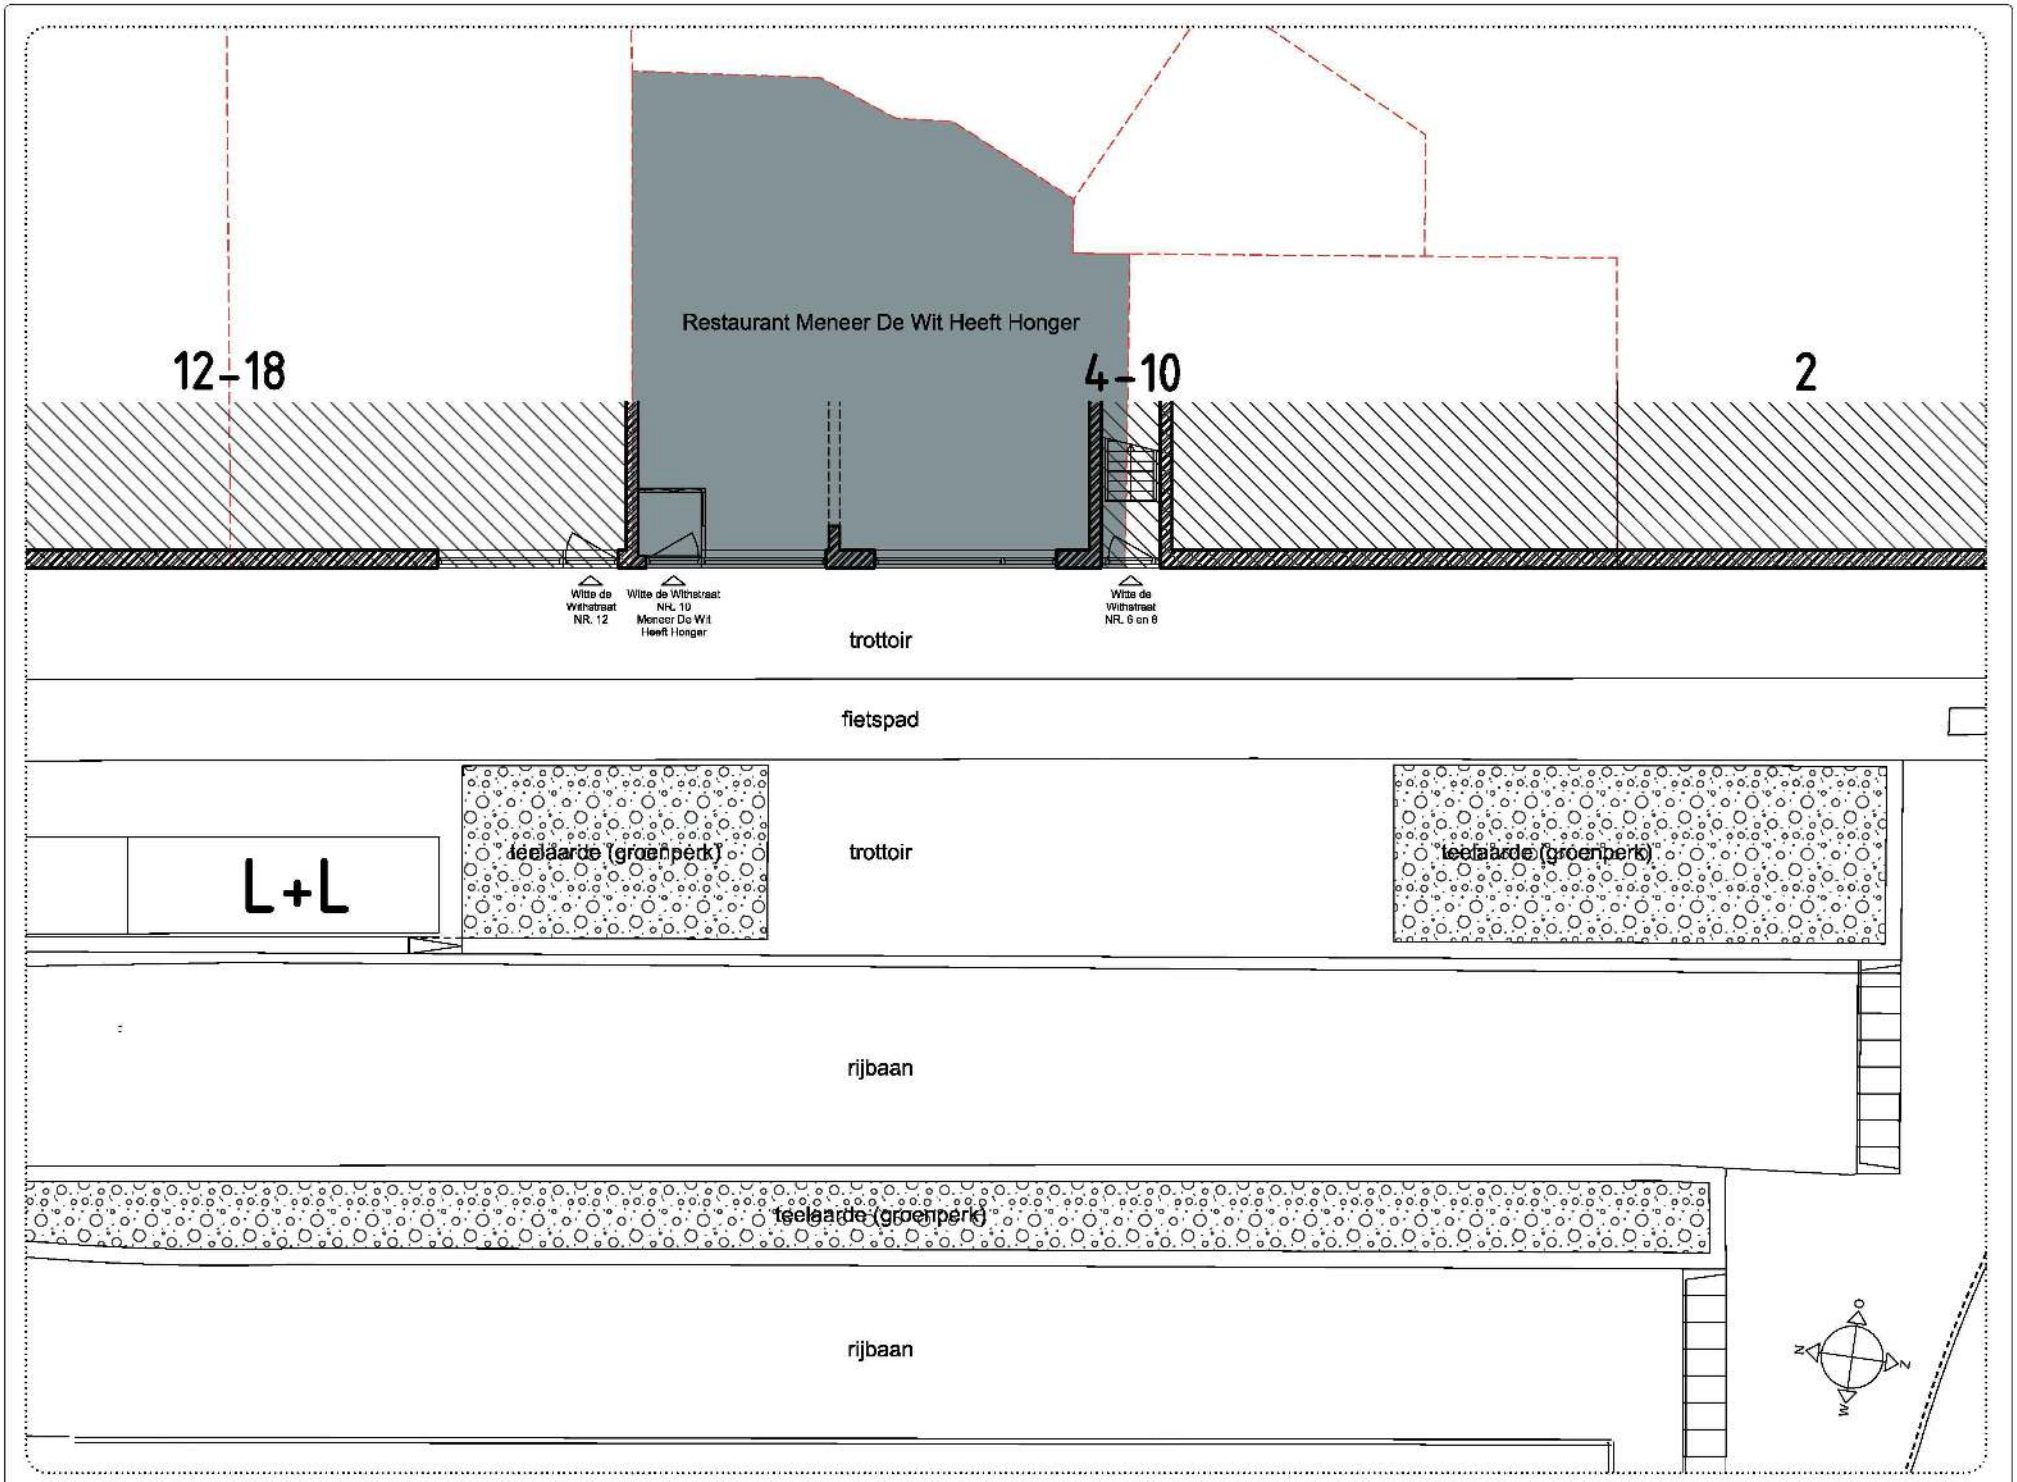

MENEER DE WIT HEEFT HONGER
TERRASTEKENINGEN
d.d.14-07-2023

HERINRICHTINGSPLAN
VERGROENING WITTE DE WITHSTRAAT
NIEUW SCHEMA 1:100

ARCHIMOTIV

HERINRICHTINGSPLAN
VERGROENING WITTE DE WITHSTRAAT
NIEUW SCHEMA 1:50

MENEER DE WIT HEEFT HONGER
TERRASTEKENINGEN
d.d.14-07-2023

TERRASTEKENING
VARIANT 01
1:50

MENEER DE WIT HEEFT HONGER
TERRASTEKENINGEN
d.d.14-07-2023

ARCHIMOTIV

TERRASTEKENING
VARIANT 02
1:50

MENEER DE WIT HEEFT HONGER
TERRASTEKENINGEN
d.d.14-07-2023