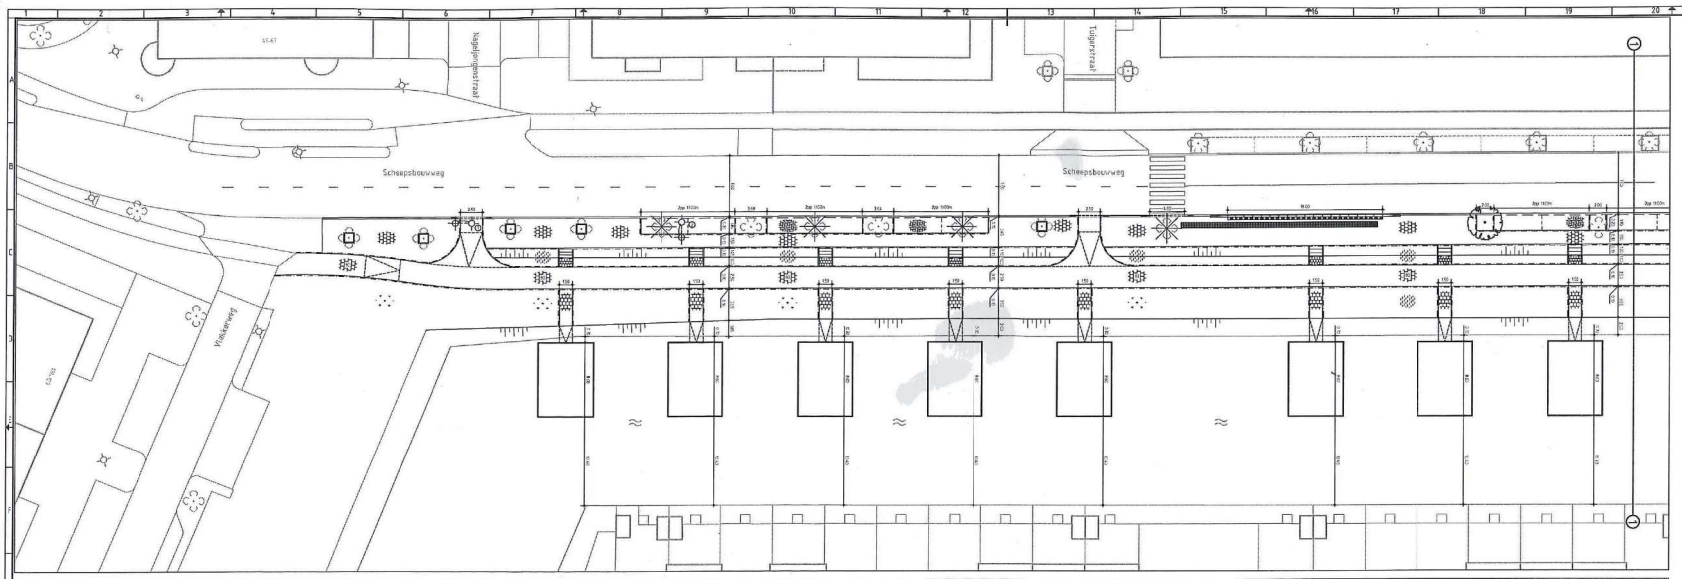

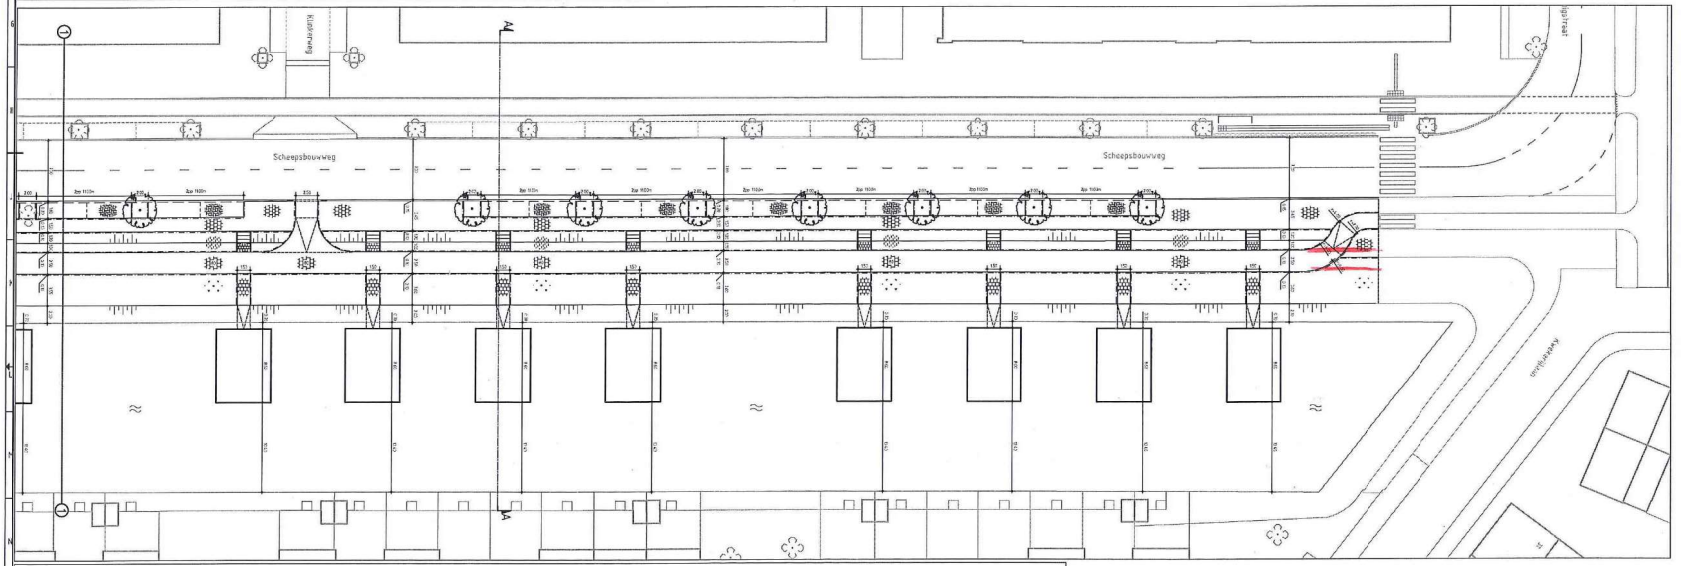

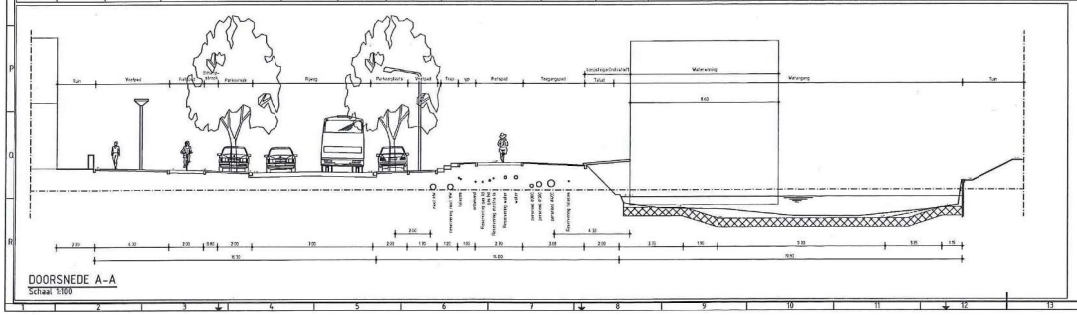

DOORSNEDE A-A
Schaal 1:100

RENVOOI

KANTOPSLUITINGEN

- Opsluitbanden 100x200 mm
- Geleidebanden 50/200x250 mm
- Trottoirbanden 130/150x250 mm
- Trottoirbanden 130/150x250 mm Vetfverlooprboden rechts/midden/links
- Verlaagde trottoirband 130/150x250 mm
- HSV-Banden 250/300x400 mm
- HSV-Banden 250/300x400 mm, elnderverloopband
- Betonrlegel 300x300x45 mm; blokmarkering
- Geleidetegel 300x300x60 mm, geleidetegel
- Geleidetegel 300x300x60 mm, noppentegel

VERHARDINGEN

- Betontegels 300x300x45 mm, kleur grijs in halfsteensverband (trottoir)
- Betonstelns 300x300x80 mm, kleur rood in halfsteensverband (fietspad)
- Straatbaksteinen kelformaat, kleur rood in elsboogverband (parkeervakken)

GROENVOORZIENINGEN

- Hoog gras (Bruidsmengsel)
- Gras
- Te planten boom

OPBREKEN

- Opnemen te verplaatsen lichtmast met referentienummer
- Nieuwe locatie te verplaatsen lichtmast met referentienummer
- Kappen boom

ALGEMEEN

- Dwarsprofiel
- Bestaande hoogte
- Nieuwe hoogte
- Bladgrens

0 2 4 10m

Maten niet van tekening meten, dich geschreven maten aanhouden.
Maten in meters, tenzij anders vermeld
Peilmaten in meters t.o.v. N.A.P., tenzij anders vermeld
Materiaalmaten in mm, tenzij anders vermeld
Diameters in mm, tenzij anders vermeld
Deze situatie is niet bindend t.a.v. de exacte maten van grenzen en aanlatten.
De aangegeven hoogtenaalvoering betreft de hoofdnaatvoering van het gewenste profiel. Detail afwerking door aannemer.

Tek.	Datum wzg.	Omschrijving wzg.	Ontwerper	Ontwerpfase	TEKENING	Taal NL	Verkeerd NIFRA	Documentnummer	Blad 1	Totaal 1

Opdrachtgever: GEMEENTE AMSTERDAM
Schaal 1:200 | Formaat A0

Tekeningnaam: VERLEGGING FIETSPAD SCHEEPSBOUWWEG

Tekeningnummer: TIH0342-NS-001

Projectnummer: TIH03362

Datum uitgave: 6-10-2017

Revisie: 10

HB Adviesbureau
Cornelisstraat 7 • 1817 MG Alkmaar
085 472 0600
info@hbadvies.nl
www.hbadvies.nl

Aan tekening kunnen van HB Adviesbureau, Postbus 320 / 1810 JH Alkmaar, Zijnig rom gehouden, toch aan derden ter kopering of verkering getoond worden zonder toestemming van voorafgaande