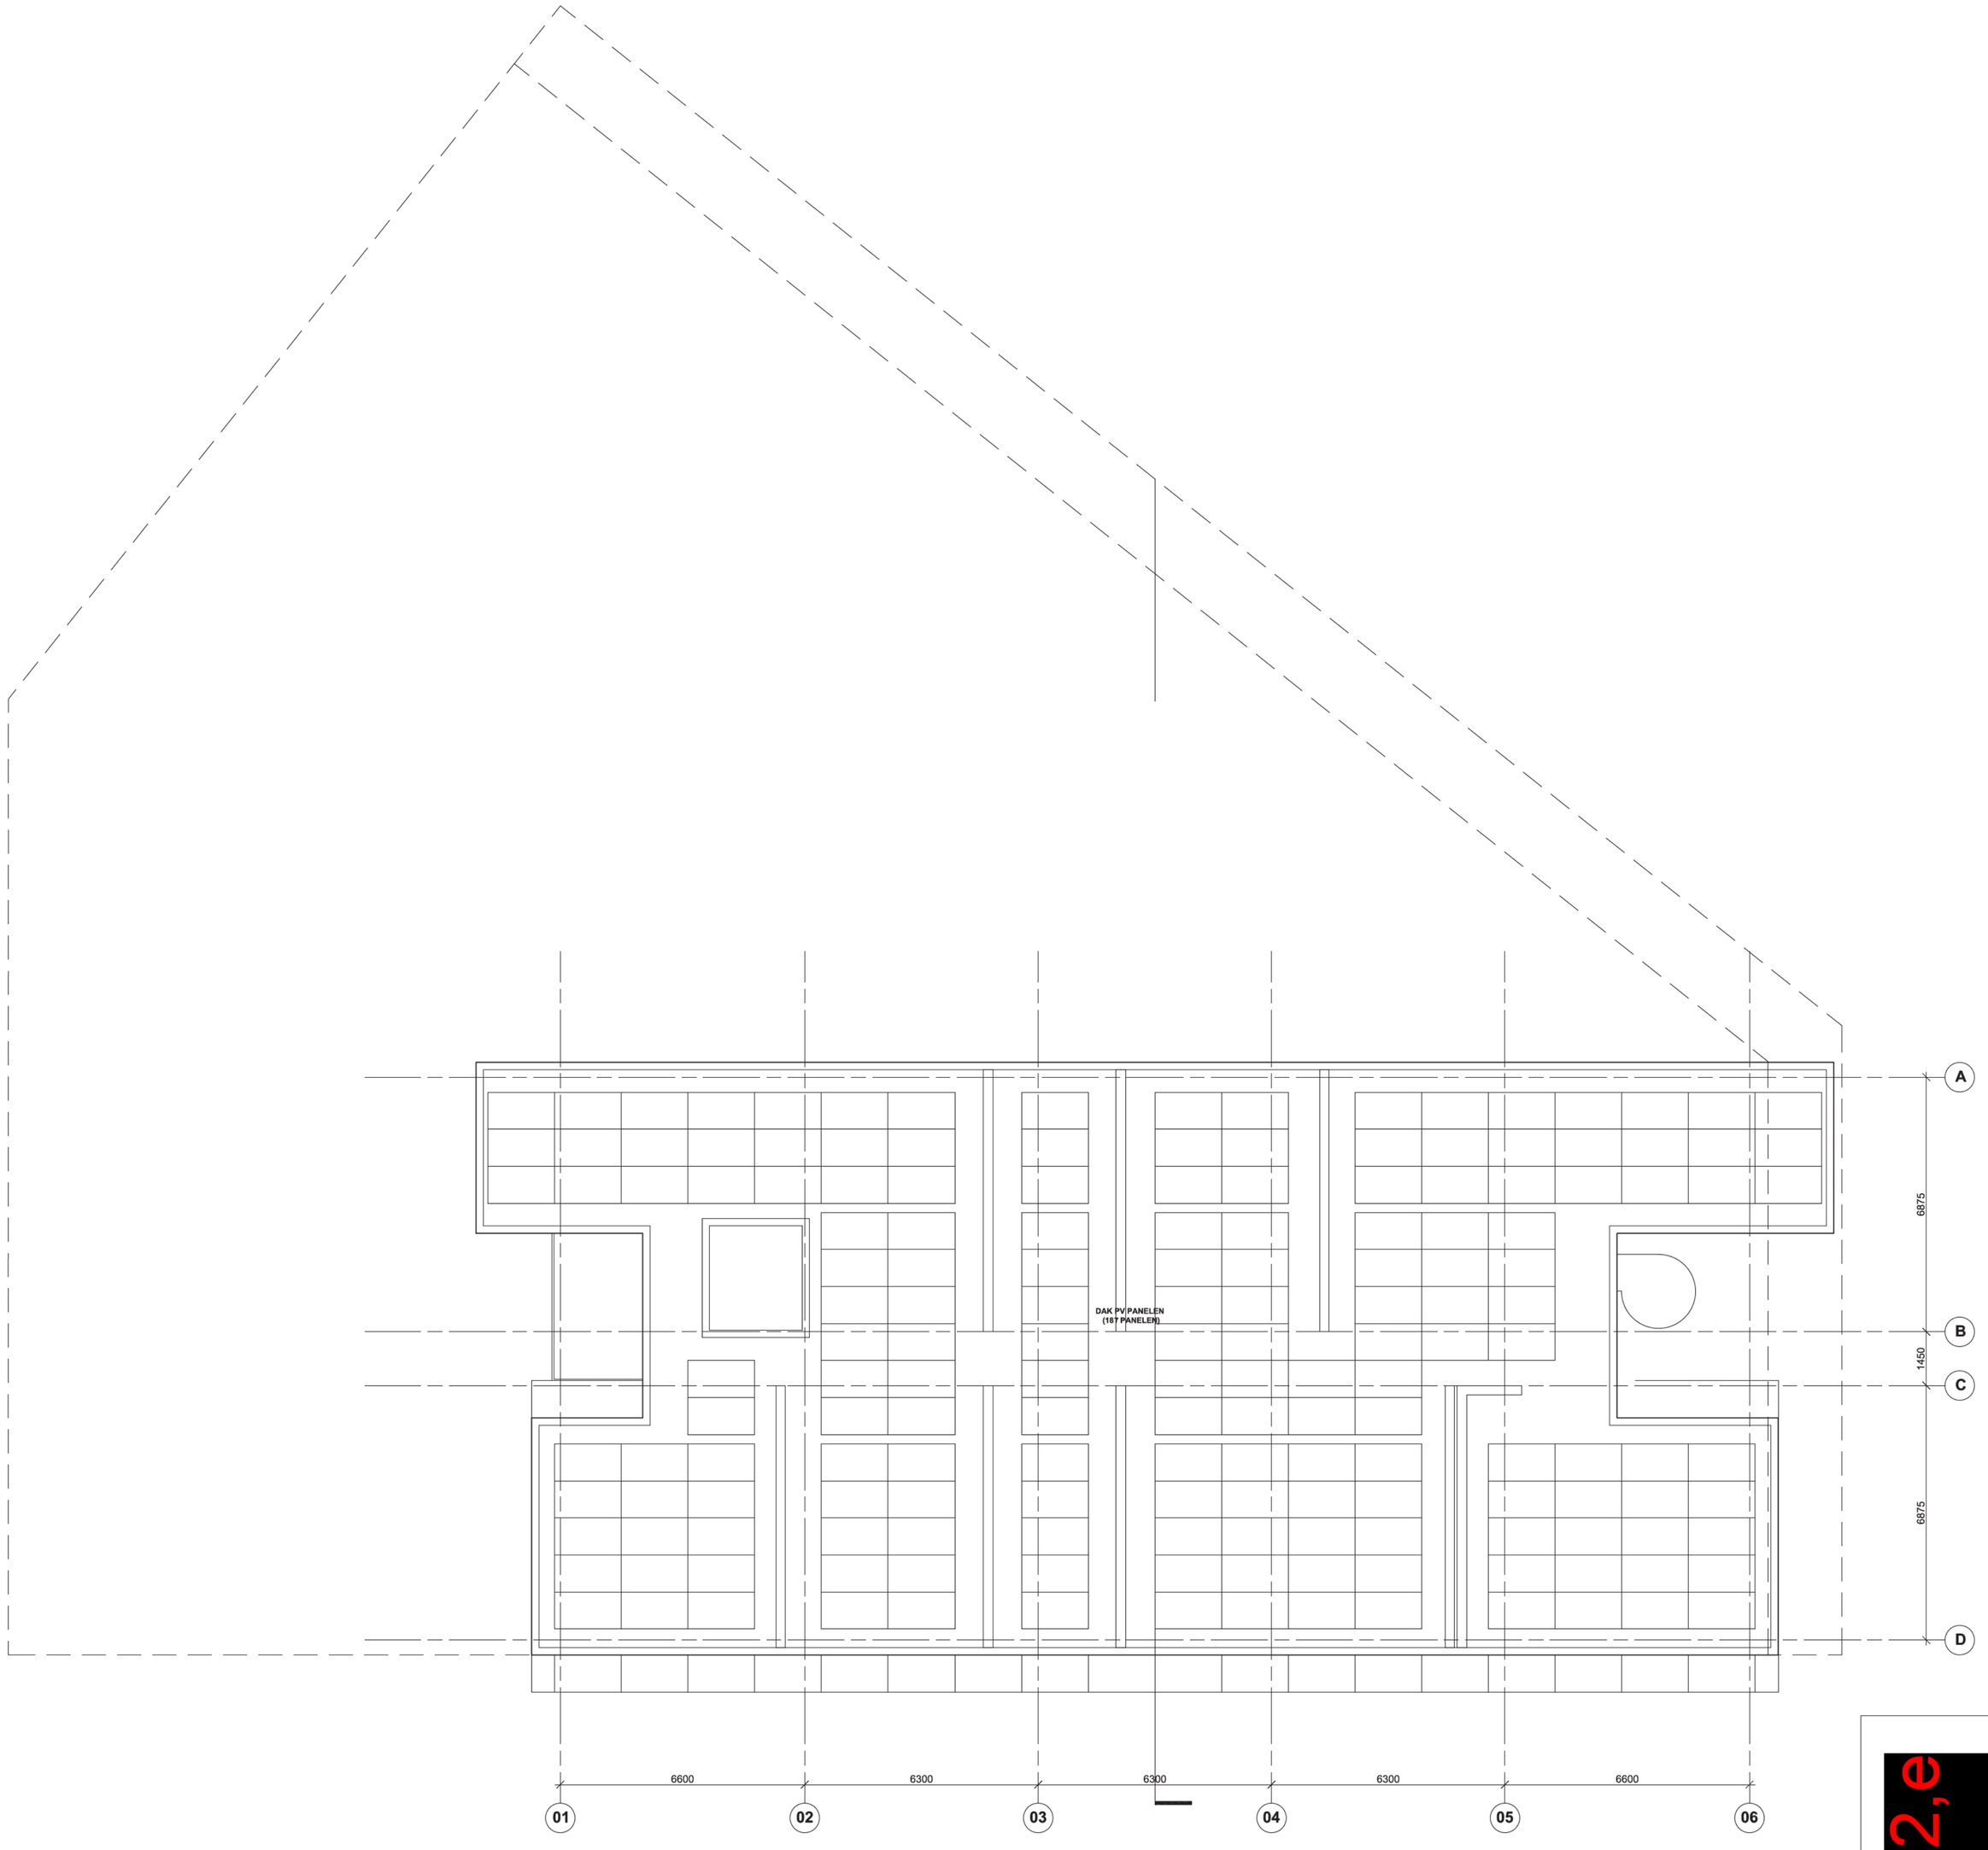


5.1,2,e

| | | | |
|---|---|---|---|
| onderdeel: DAK | | | |
| project: HOEK KLAPROZENWEG / PAPAVERWEG | | | |
| datum: 23/02/2023 | | fase: VO | |
| A: | D: | schaal: | formaat: A1 |
| B: | E: | status: | |
| C: | F: | blad: | |