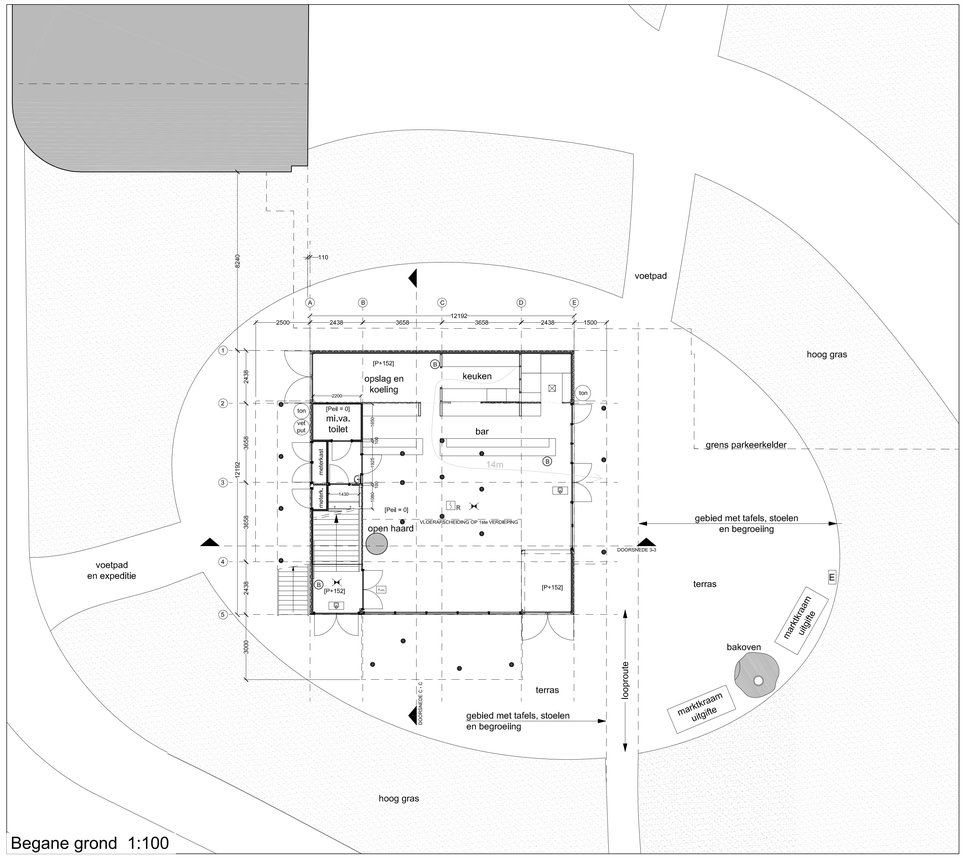

Begane grond 1:100

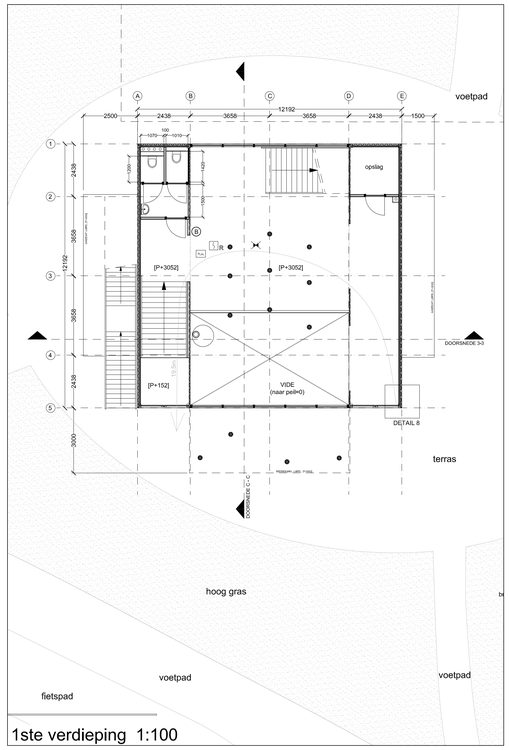

1ste verdieping 1:100

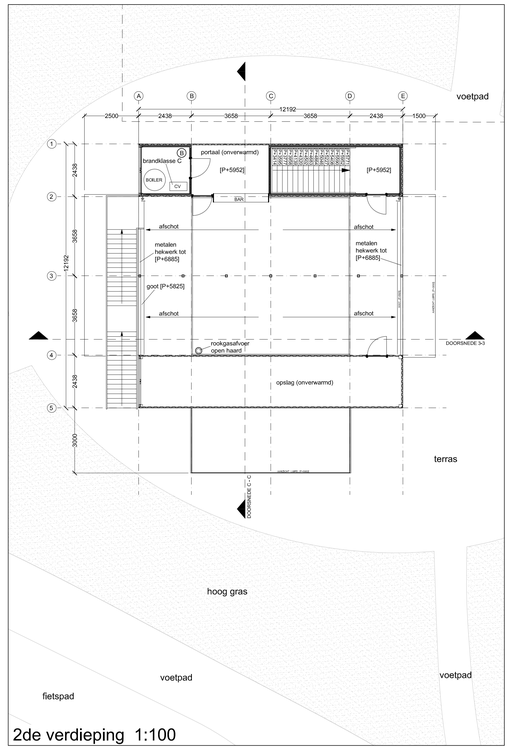

2de verdieping 1:100

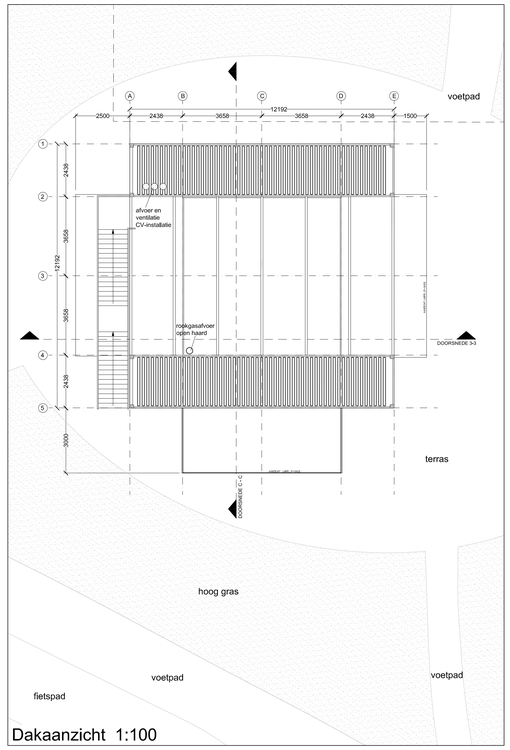

Dakaanzicht 1:100

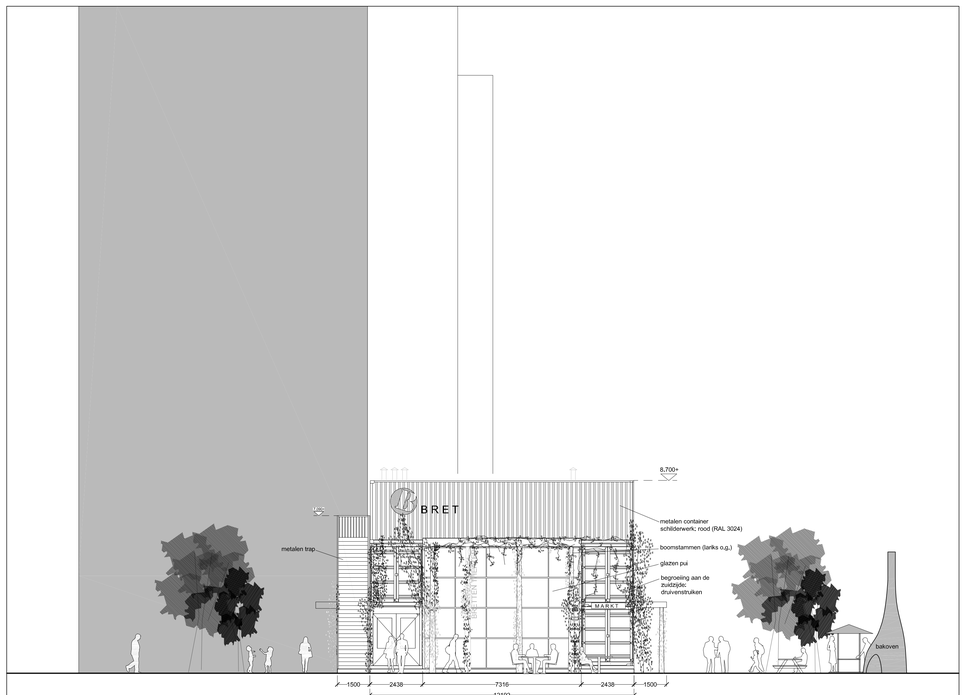

Zuidgevel 1:100

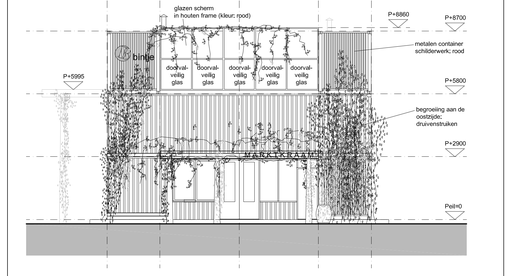

Oostgevel 1:100

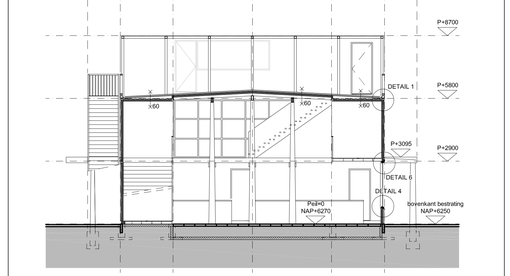

Doorsnede 3 - 3

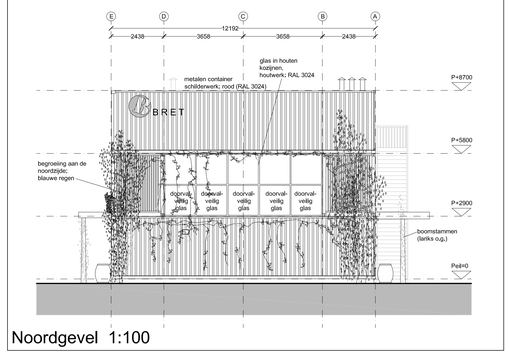

Noordgevel 1:100

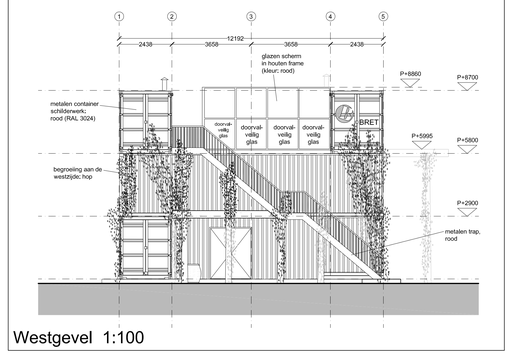

Westgevel 1:100

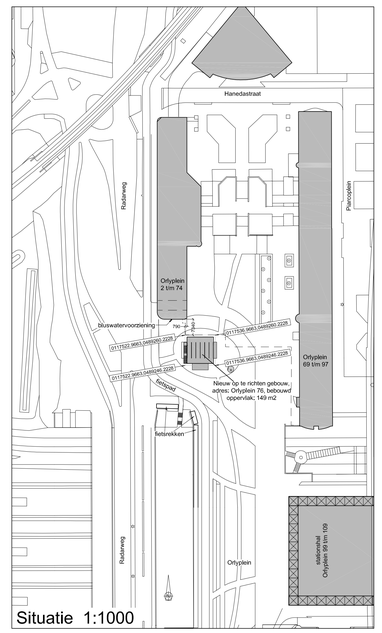

Situatie 1:1000

RENVOOI

- noodverlichting
- poederblusser
- optische rookmelder
- noodverlichting: UIT
- vluchtweg/aanduiding
- maatgevende vluchtwegen

brandwerendheid:
hoofddraagconstructie: 60 minuten brandwerend

waterspramen:
de toiletruimten hebben tot 1,2 m hoogte boven de vloer een volgens NEN 2778 waterdichte afwerking (waterdichte klasse 4WW met groter is dan 0,01 kg/(m².h1/2) en na geen enkele plaats groter dan 0,2 kg/(m².h1/2).

brandvoortplanting:

binnenwanden:
- spaanplaat (60%), brandvoortplantingsklasse: D
- rookproductie: 4 m-1
- staal (20%), brandvoortplantingsklasse: A
- rookproductie: 0 m-1

buitenwanden:
- staal, brandvoortplantingsklasse: A
- rookproductie: 0 m-1

constructie:
- hout, brandvoortplantingsklasse: D
- rookproductie: 4 m-1
- staal, brandvoortplantingsklasse: A
- rookproductie: 0 m-1

dakoppervlak:
- bitumen, brandvoortplantingsklasse: B
- rookproductie: 0 m-1

belopbaar vlak:
- hout, brandvoortplantingsklasse: D
- rookproductie: 4 m-1

Bintje / Bretten
plattegronden, situatie en gevels

datum: 22-05-2014 formaat: A0 schaal: 1:100 / 1:1000

wijzigingen:
A 17-06-2014
B
C
D
E
F

projectcode:
BT

tekeningnummer:
BAV2-01 B

Valkenier / de Waal Architecten Haparandaweg 67 unit B8 1013 BD Amsterdam
tel 5.1. 2. e fax 5.1. 2. e gijsdewaal.nl www.gijsdewaal.nl