5517

Bezoekadres
Burgerweeshuispad 301

Postbus 74019
1070 BA Amsterdam
Telefoon 14 020
Fax (10)(2e)

Gemeente Amsterdam
Stadsdeel Zuid

Afdeling Handhaving & Veiligheid

Datum 26 AUG 2013
Ons kenmerk 100-747003
Behandeld door (10)(2e)
Aantal pagina's 4
Aanleiding Verbouw

Toekenning nummeraanduiding

Gelet op artikel 108 van de Gemeentewet, artikel 6 van de Wet basisregistraties adressen en gebouwen en artikel 4 van de Verordening op de Vastgoedregistratie, besluit het *Dagelijks Bestuur van Stadsdeel Zuid*:

- tot vaststelling van de nummeraanduiding:

  Toldwarsstraat (10)(2e)
  Pieter Aertszstraat (10)(2e)
  Pieter Aertszstraat

  overeenkomstig de bij deze beschikking horende situatietekening;

- dat deze adresbeschikking per heden van kracht is;
- dat aan deze adresbeschikking geen overige rechten kunnen worden ontleend;

namens het Dagelijks Bestuur van Stadsdeel Zuid,

(10)(2e)

(10)(2e) (10)(2e)

Hoofd Afdeling Handhaving en Veiligheid

Niet eens met dit besluit?
Als u het niet eens bent met dit besluit, dan kunt u bezwaar aantekenen tegen dit besluit. U heeft hiervoor zes weken de tijd, gerekend vanaf de dagtekening van dit besluit. Wel dient u belanghebbende te zijn bij dit besluit.
Uw bezwaarschrift dient in ieder geval het volgende te bevatten:

- een omschrijving van het besluit en de reden waarom u het niet eens bent met het besluit
- uw naam em adres
- een dagtekening

Het bezwaarschrift kan gericht worden aan het Dagelijks Bestuur van het stadsdeel Zuid, Postbus 74019 1070 BA Amsterdam.

Voorlopige voorziening
Om te voorkomen dat het besluit in werking treedt voordat op uw bezwaarschrift is besloten, kunt u een voorlopige voorziening aanvragen. U moet hiervoor wel een spoedeisend belang hebben.
U kunt het verzoek om een voorlopige voorziening indienen bij de Voorzieningenrechter van de rechtbank Amsterdam, Sector Bestuursrecht Algemeen, Postbus 75850, 1070 AW Amsterdam.
Als u DigiD beschikt kunt u het verzoek voor een voorlopige voorzieing ook per internet indienen via www.loket.rechtspraak.nl/bestuursrecht Hier kunt u ook verdere informatie vinden over de procedure.

Kenmerk 100-747003

Afdeling Handhaving & Veiligheid

Bijlage bij de adresbeschikking100-747003

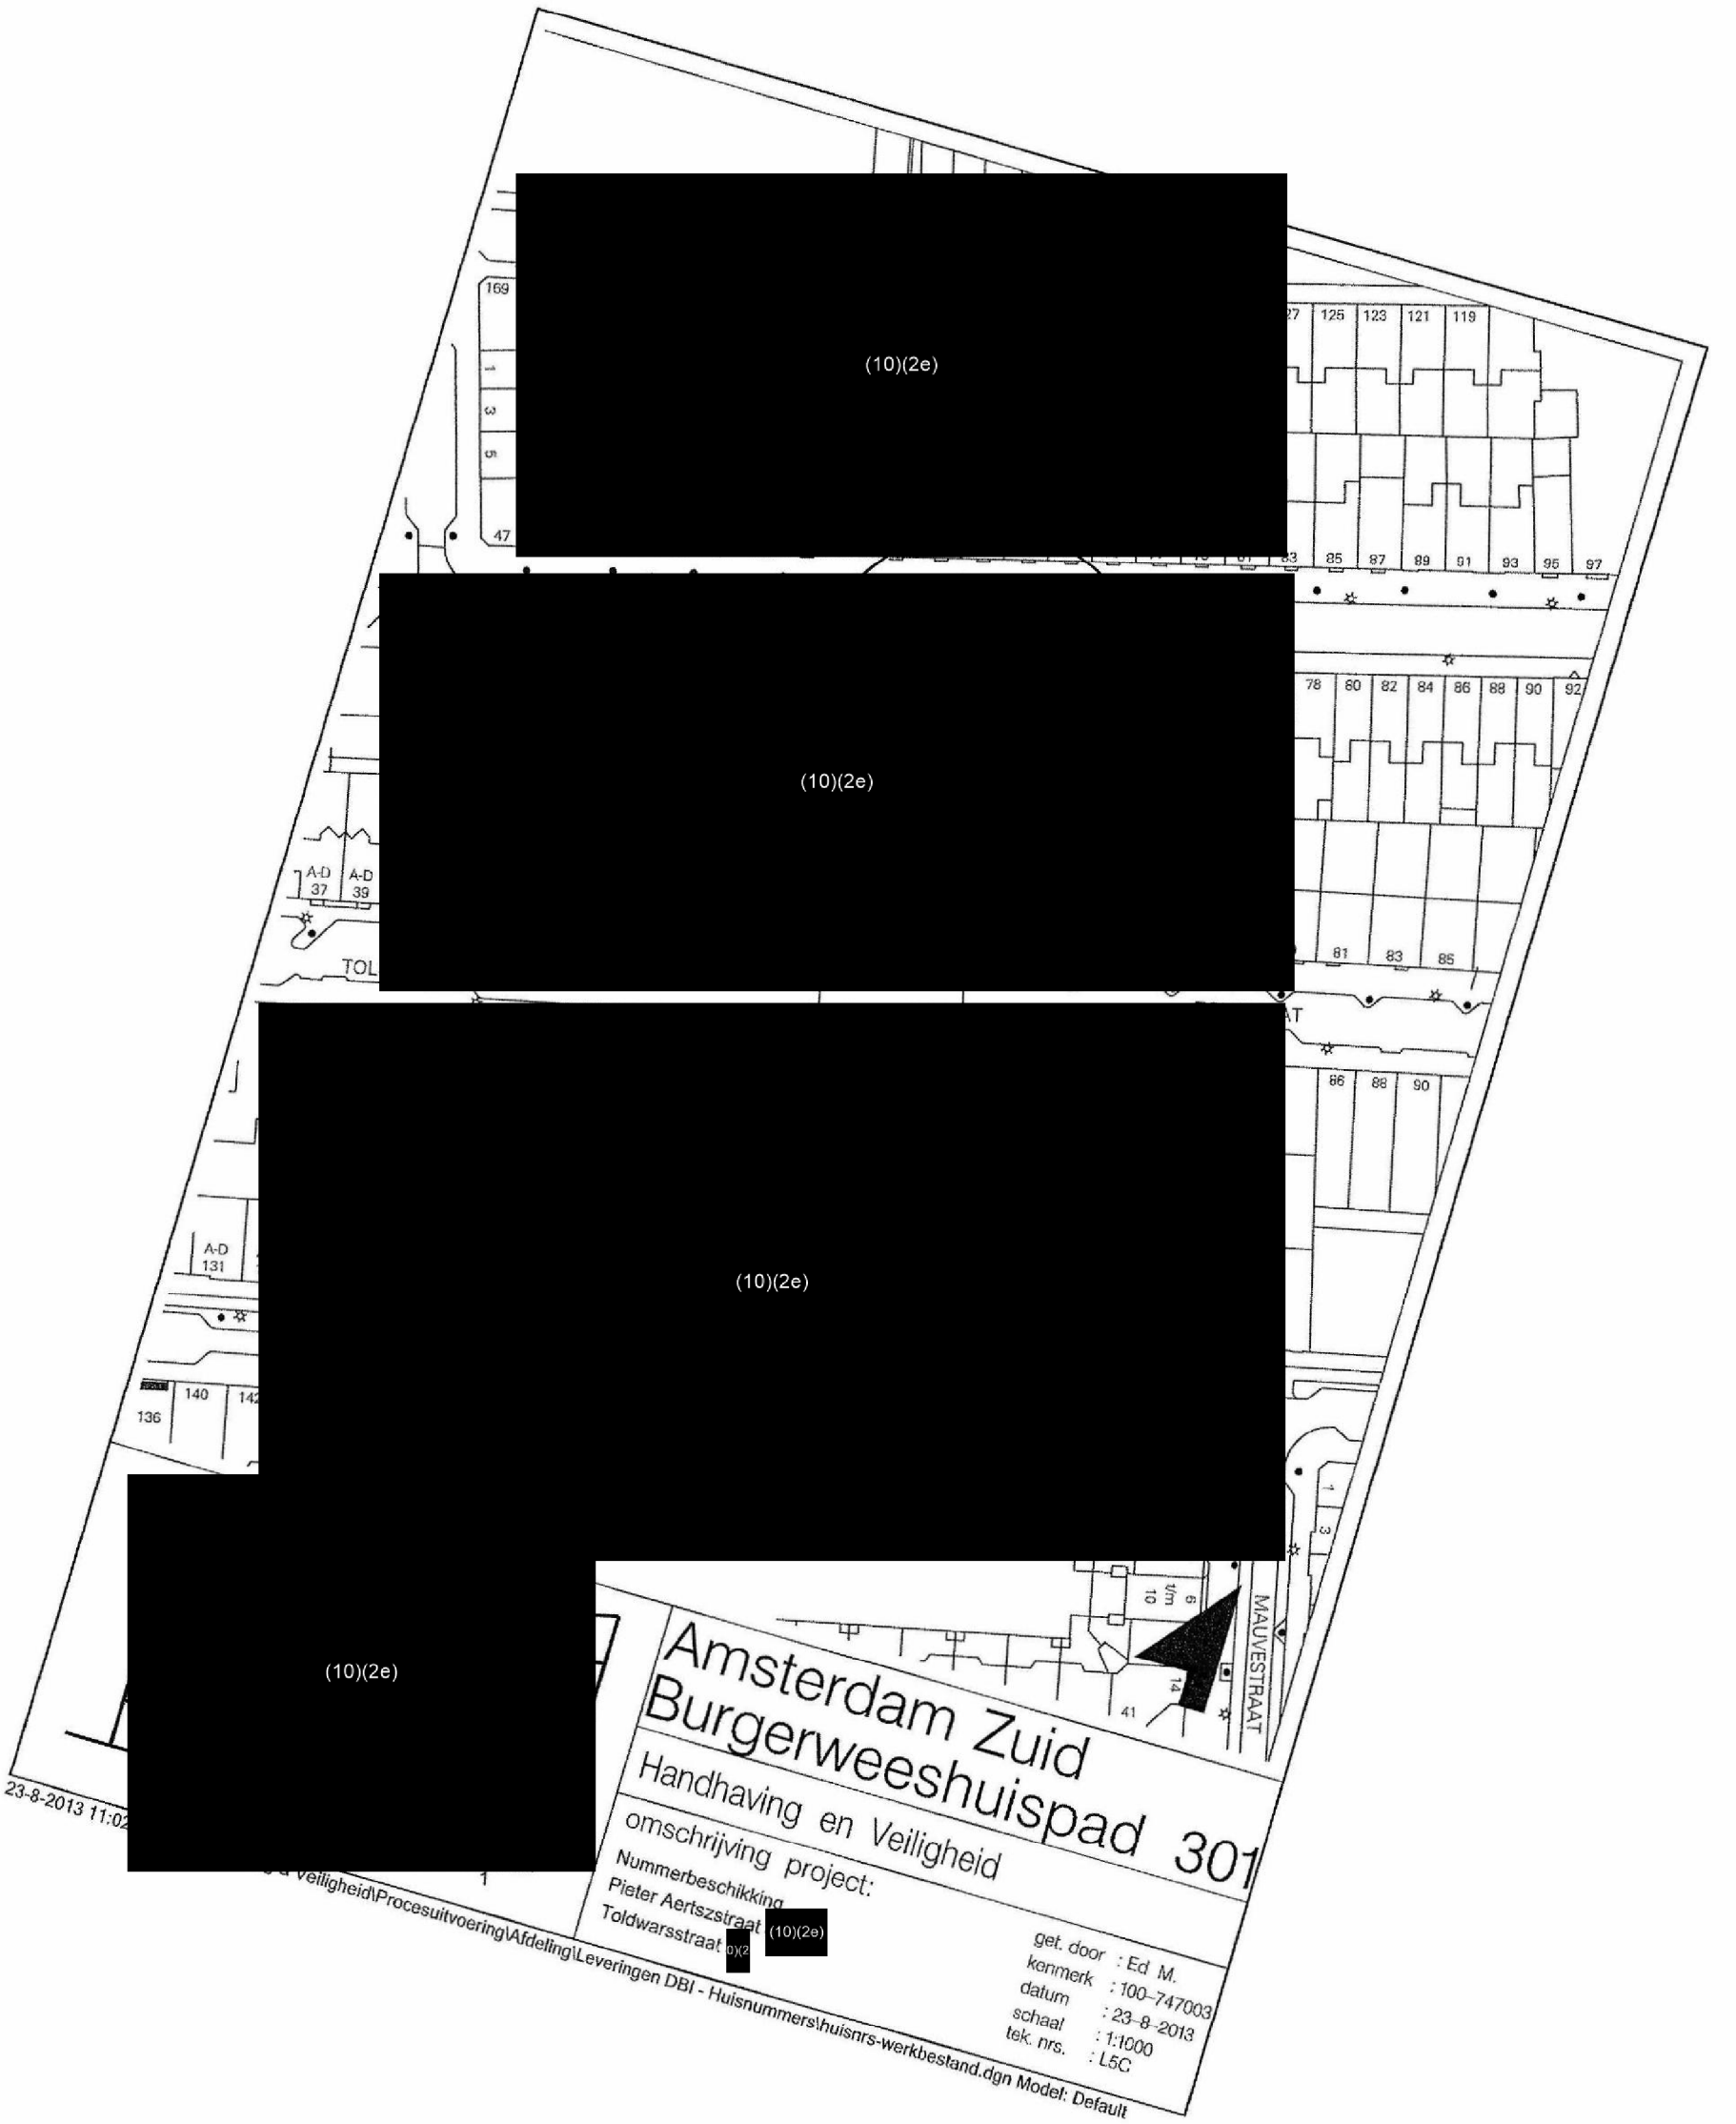
Oude situatie

Openbare ruimte	Nummer	Letter	Toevoeg.	Etage	Gebruiksdoel
Toldwarsstraat	(10)(2e)			(10)(2e)	Gemengde panden
Toldwarsstraat			(10)(2e)		Woning
Toldwarsstraat					Woning
Toldwarsstraat					Woning
Pieter Aerrtszstraat					Woning
Pieter Aerrtszstraat					Woning
Pieter Aerrtszstraat					Woning
Pieter Aerrtszstraat					Woning
Pieter Aerrtszstraat					Woning
Pieter Aerrtszstraat					Woning

Nieuwe situatie

Openbare ruimte	Nummer	Letter	Toevoeg.	Etage	Gebruiksdoel
Toldwarsstraat	(10)(2e)		(10)(2e)		Gemengde panden
Toldwarsstraat					Woning
Toldwarsstraat					Woning
Toldwarsstraat					Woning
Toldwarsstraat					Woning
Pieter Aerrtszstraat					Woning
Pieter Aerrtszstraat					Woning
Pieter Aerrtszstraat					Woning
Pieter Aerrtszstraat					Woning
Pieter Aerrtszstraat					Woning
Pieter Aerrtszstraat					Woning
Pieter Aerrtszstraat					Woning

5517


(10)(2e)
(10)(2e)
(10)(2e)
(10)(2e)
Amsterdam Zuid
Burgerweeshuispad 301
Handhaving en Veiligheid
omschrijving project:
Nummerbeschikking
Pieter Aertszstraat (10)(2e)
Toldwarsstraat
get. door : Ed M.
kenmerk : 100-747003
datum : 23-8-2013
schaal : 1:1000
tek. nrs. : L5C
MAUVESTRAAT
23-8-2013 11:02
Veiligheid\Procesuitvoering\Afdeling\Leveringen DBI - Huisnummers\huisnrs-werkbestand.dgn Model: Default