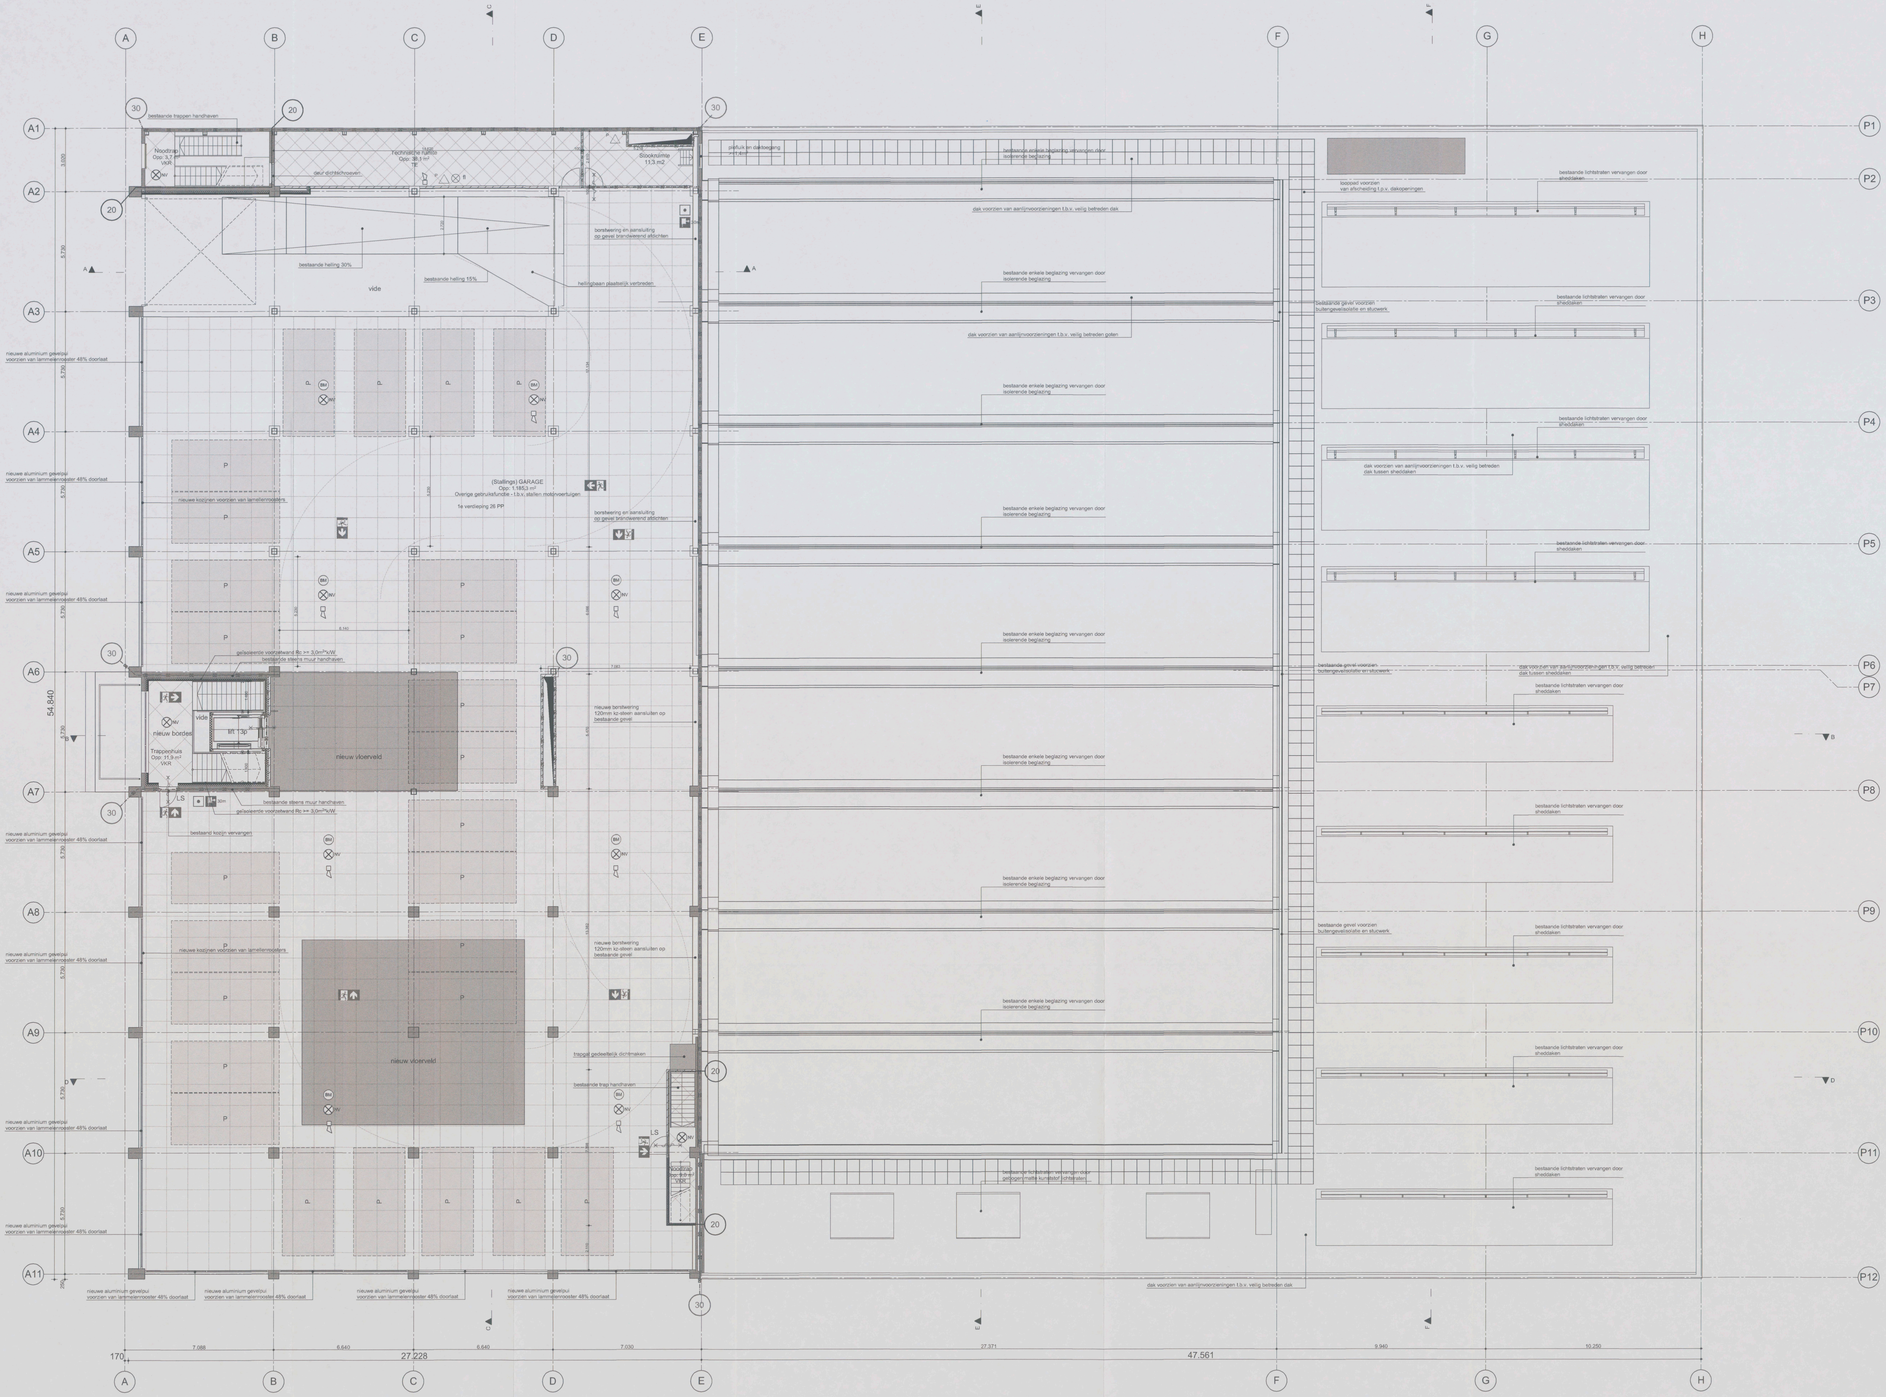



## ONTSLUITING EN COMPARTIMENTERING

- DEUR MET DRAAIRICHTING
- HEF- / SECTIONAALDEUR
- SCHUIFDEUR
- LS — DEUR IN DE VLUCHTRICHTING TE OPENEN ZONDER LOSSE SLEUTEL
- AANDUIDING BU DEUR, 30 MIN. BRANDWEREND EN ZELFSLUITEND
- AANDUIDING BU DEUR, ZELFSLUITEND

## GEBRUIKS- EN RUIMTEFUNCTIES

| | |
|---|---|
| KA | KANTOORFUNCTIE |
| BU | BIJEENKOMSTFUNCTIE |
| OG | OVERIGE GEBRUIKSFUNCTIE |
| TE | TECHNISCHE RUIMTE |
| MR | TECHNIEK, METERRUIMTE |
| SR | TECHNIEK, STOOKRUIMTE |
| TR | TOILETRUIMTE |
| BR | BADRUIMTE |
| VAR | VERBLIJFSRUIMTE |

## BRANDVEILIGHEIDINSTALLATIES

- NV — NOODVERLICHTING, PROJECTIE NADER UIT. TE WERKEN IN MELDING BRANDVEILIG GEBRUIK
- TNV — TRANSPARANT NOODVERLICHTING MET VLUCHTWEGINDICATIE, PROJECTIE NADER UIT. TE WERKEN IN MELDING BRANDVEILIG GEBRUIK
- BH — BRANDSLANGHASPEL LENGTE 30m, CONFORM ART 6.28
- HANDBLUSSER
- HANDMELDER
- BM — BRANDMELDER
- BMC — BRANDMELDCENTRALE
- BMP — BRANDMELDPANEEL
- ONTRUIMINGSALARM 'SLOW WHOOP'
- ONTRUIMINGSALARM FLITSLICHT

## MATERIALISERING

- NIEUWE LICHTE SCHEIDINGSWAND
- NIEUWE MASSIEVE SCHEIDINGSWAND
- ISOLATIEMATERIAAL GESLOTEN CELLEN / MINERALE WOL
- BESTAAND WERK
- RUIMTE VOORZIEN VAN VLOER- EN WANDTEGELS H >= 1,2m IN TOILETRUIMTEN EN H >= 2,1m IN DOUCHERUIMTEN

NIEUWE DAKEN EN DAKEN VOORZIEN VAN NIEUWE AFWERKING Rc >= 6,0m²/KW
NIEUWE VLOEREN BOVEN BUITENLUCHT Rc >= 6,0m²/KW
AFSCHEIDING TUSSEN VERWARMDE EN ONVERWARMDE RUIMTEN Rc >= 1,3m²/KW
BESTAANDE BEGANEGROND VLOEREN NIET GEISOLEERD
NIEUWE GEVELPUIEN M.U.V. SECTIONAALDEUREN U <= 1,65 W/m²K

Behoort bij besluit d.d.:
14 MEI 2018
Gemeente Amsterdam

N

Tos
14 APR 2018
E-3470067-1

Alle maten in het werk te controleren

BOPARAI ASSOCIATES architekten
Jacob Camielsstraat 1 | 1511 BM Oostzaan | +31 (0)75-6555555 | www.boparai.nl | office@boparai.nl

| | |
|---|---|
| Datum: | 02-02-2018<br>05-02-2018<br>08-02-2018 |
| Project: | Verbouwing Anthony Fokkerweg 15 |
| Onderwerp: | 1e verdieping |
| Opdrachtgever: | Caransa Groep |
| Projectstatus: | Omgevingsvergunning - nieuwe toestand |
| Ontwerper: | NB |
| Getekend: | EK |
| Schaal: | 1:100 |
| Projectnummer: | 391 |
| Tekeningnummer: | 402 |