2

BRAKEL ATMOS LICHTSTRAAT
CONFORM TEKENING LEVERANCIER

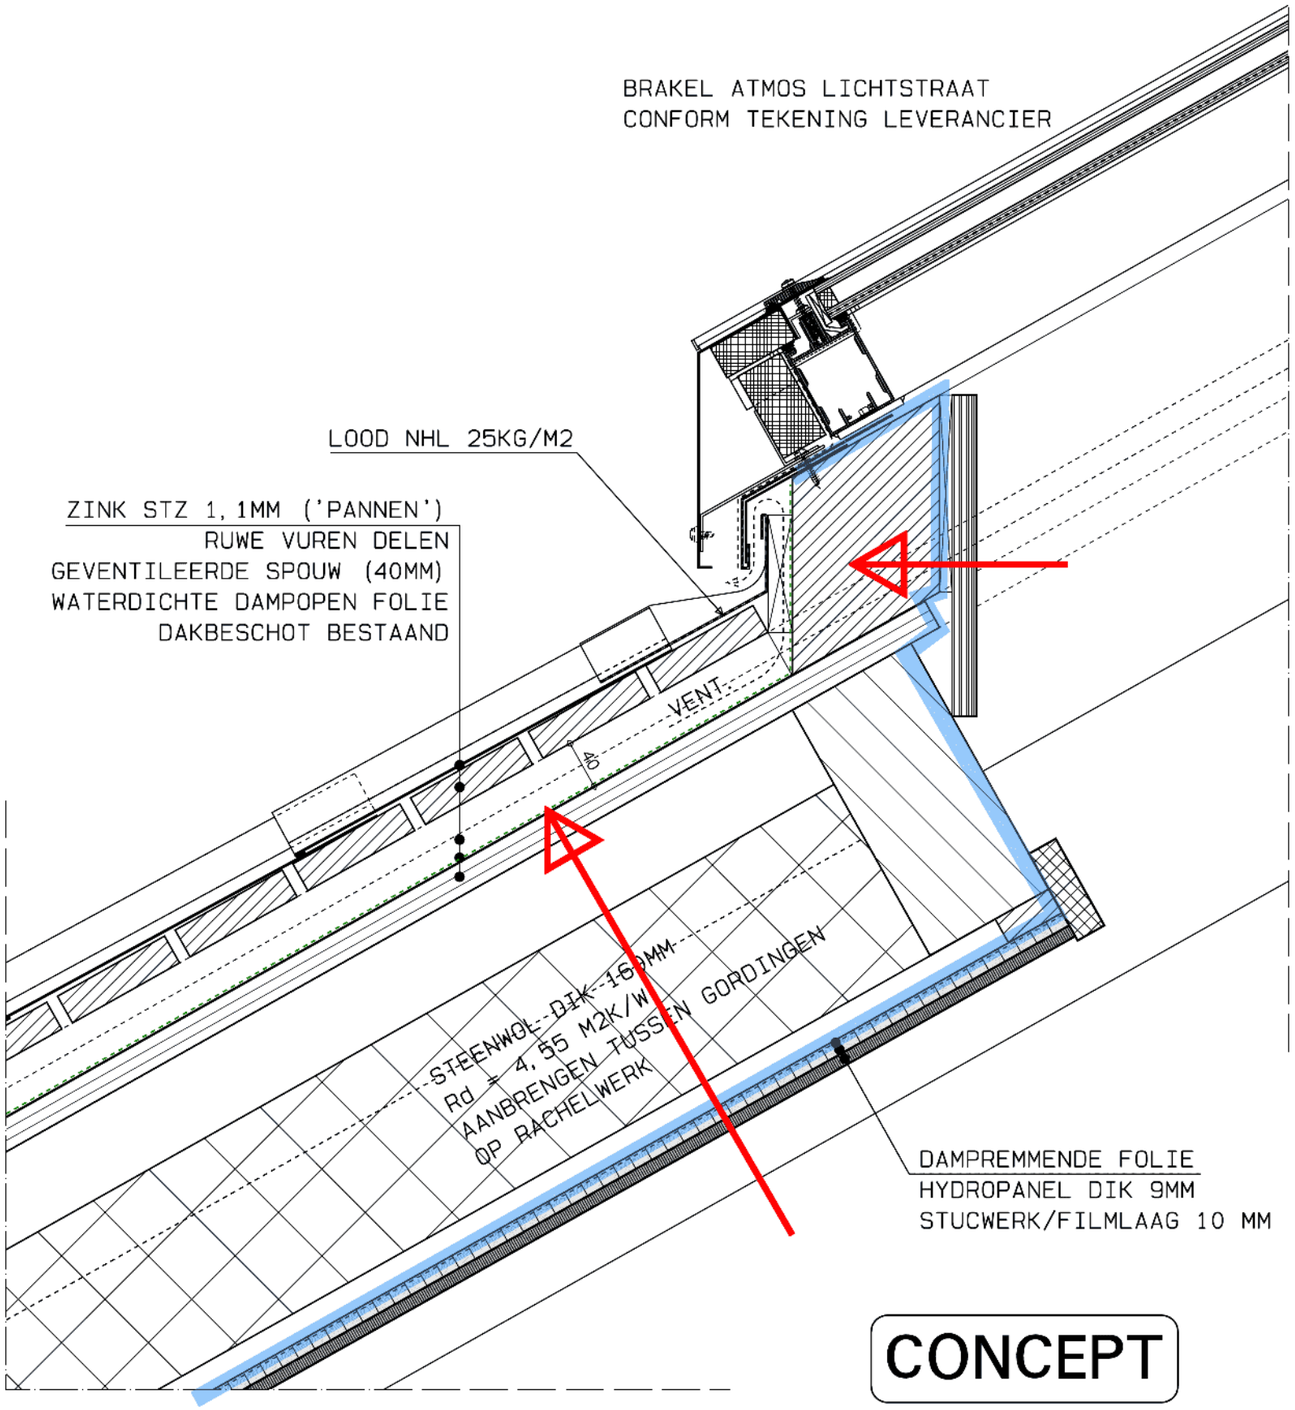

CONCEPT

DATUM: 14-02-2019

1

BRAKEL ATMOS LICHTSTRAAT
CONFORM TEKENING LEVERANCIER

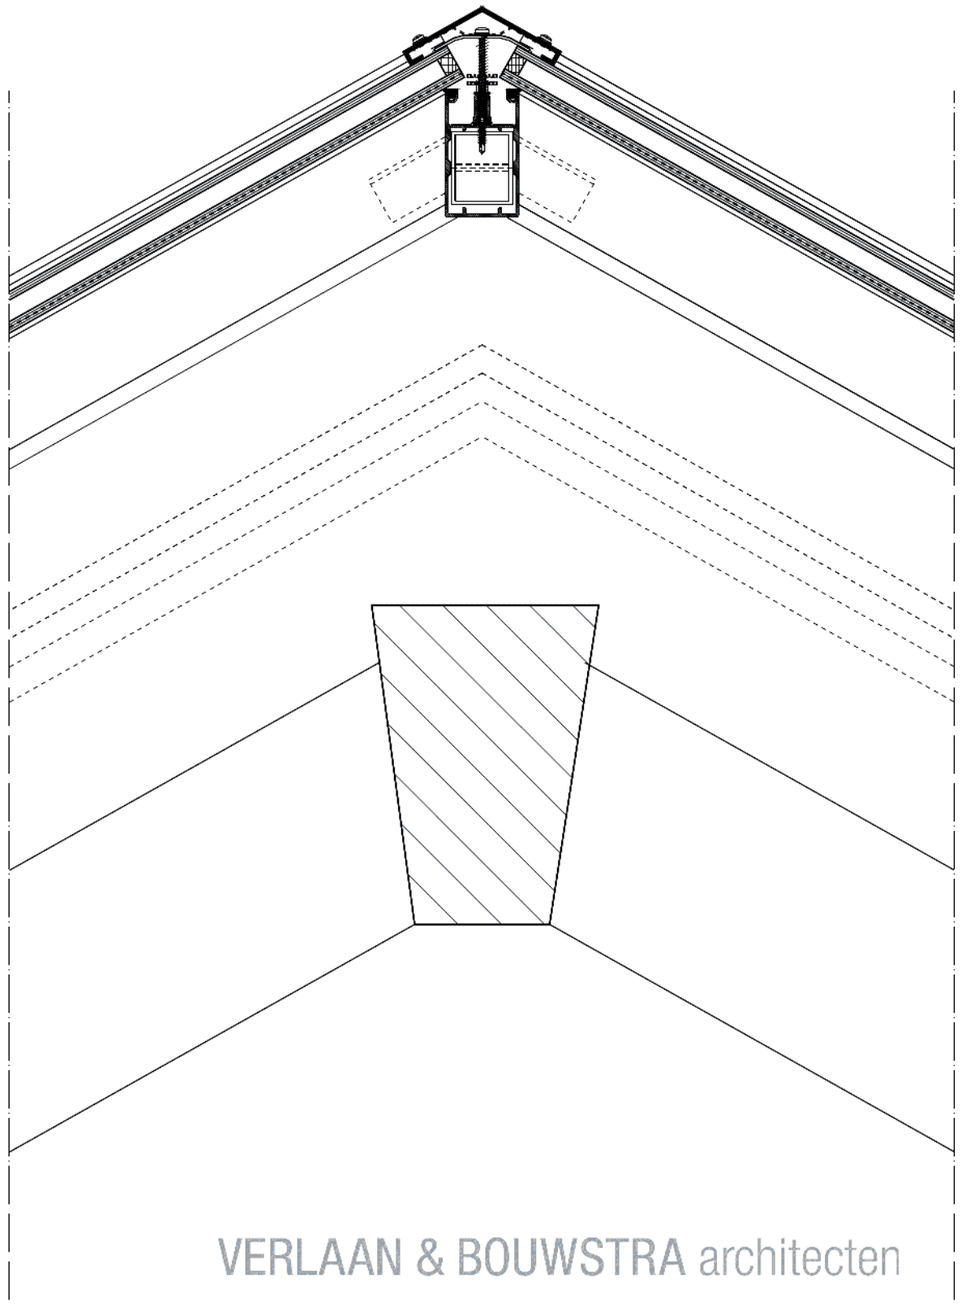

VERLAAN & BOUWSTRA architecten

3

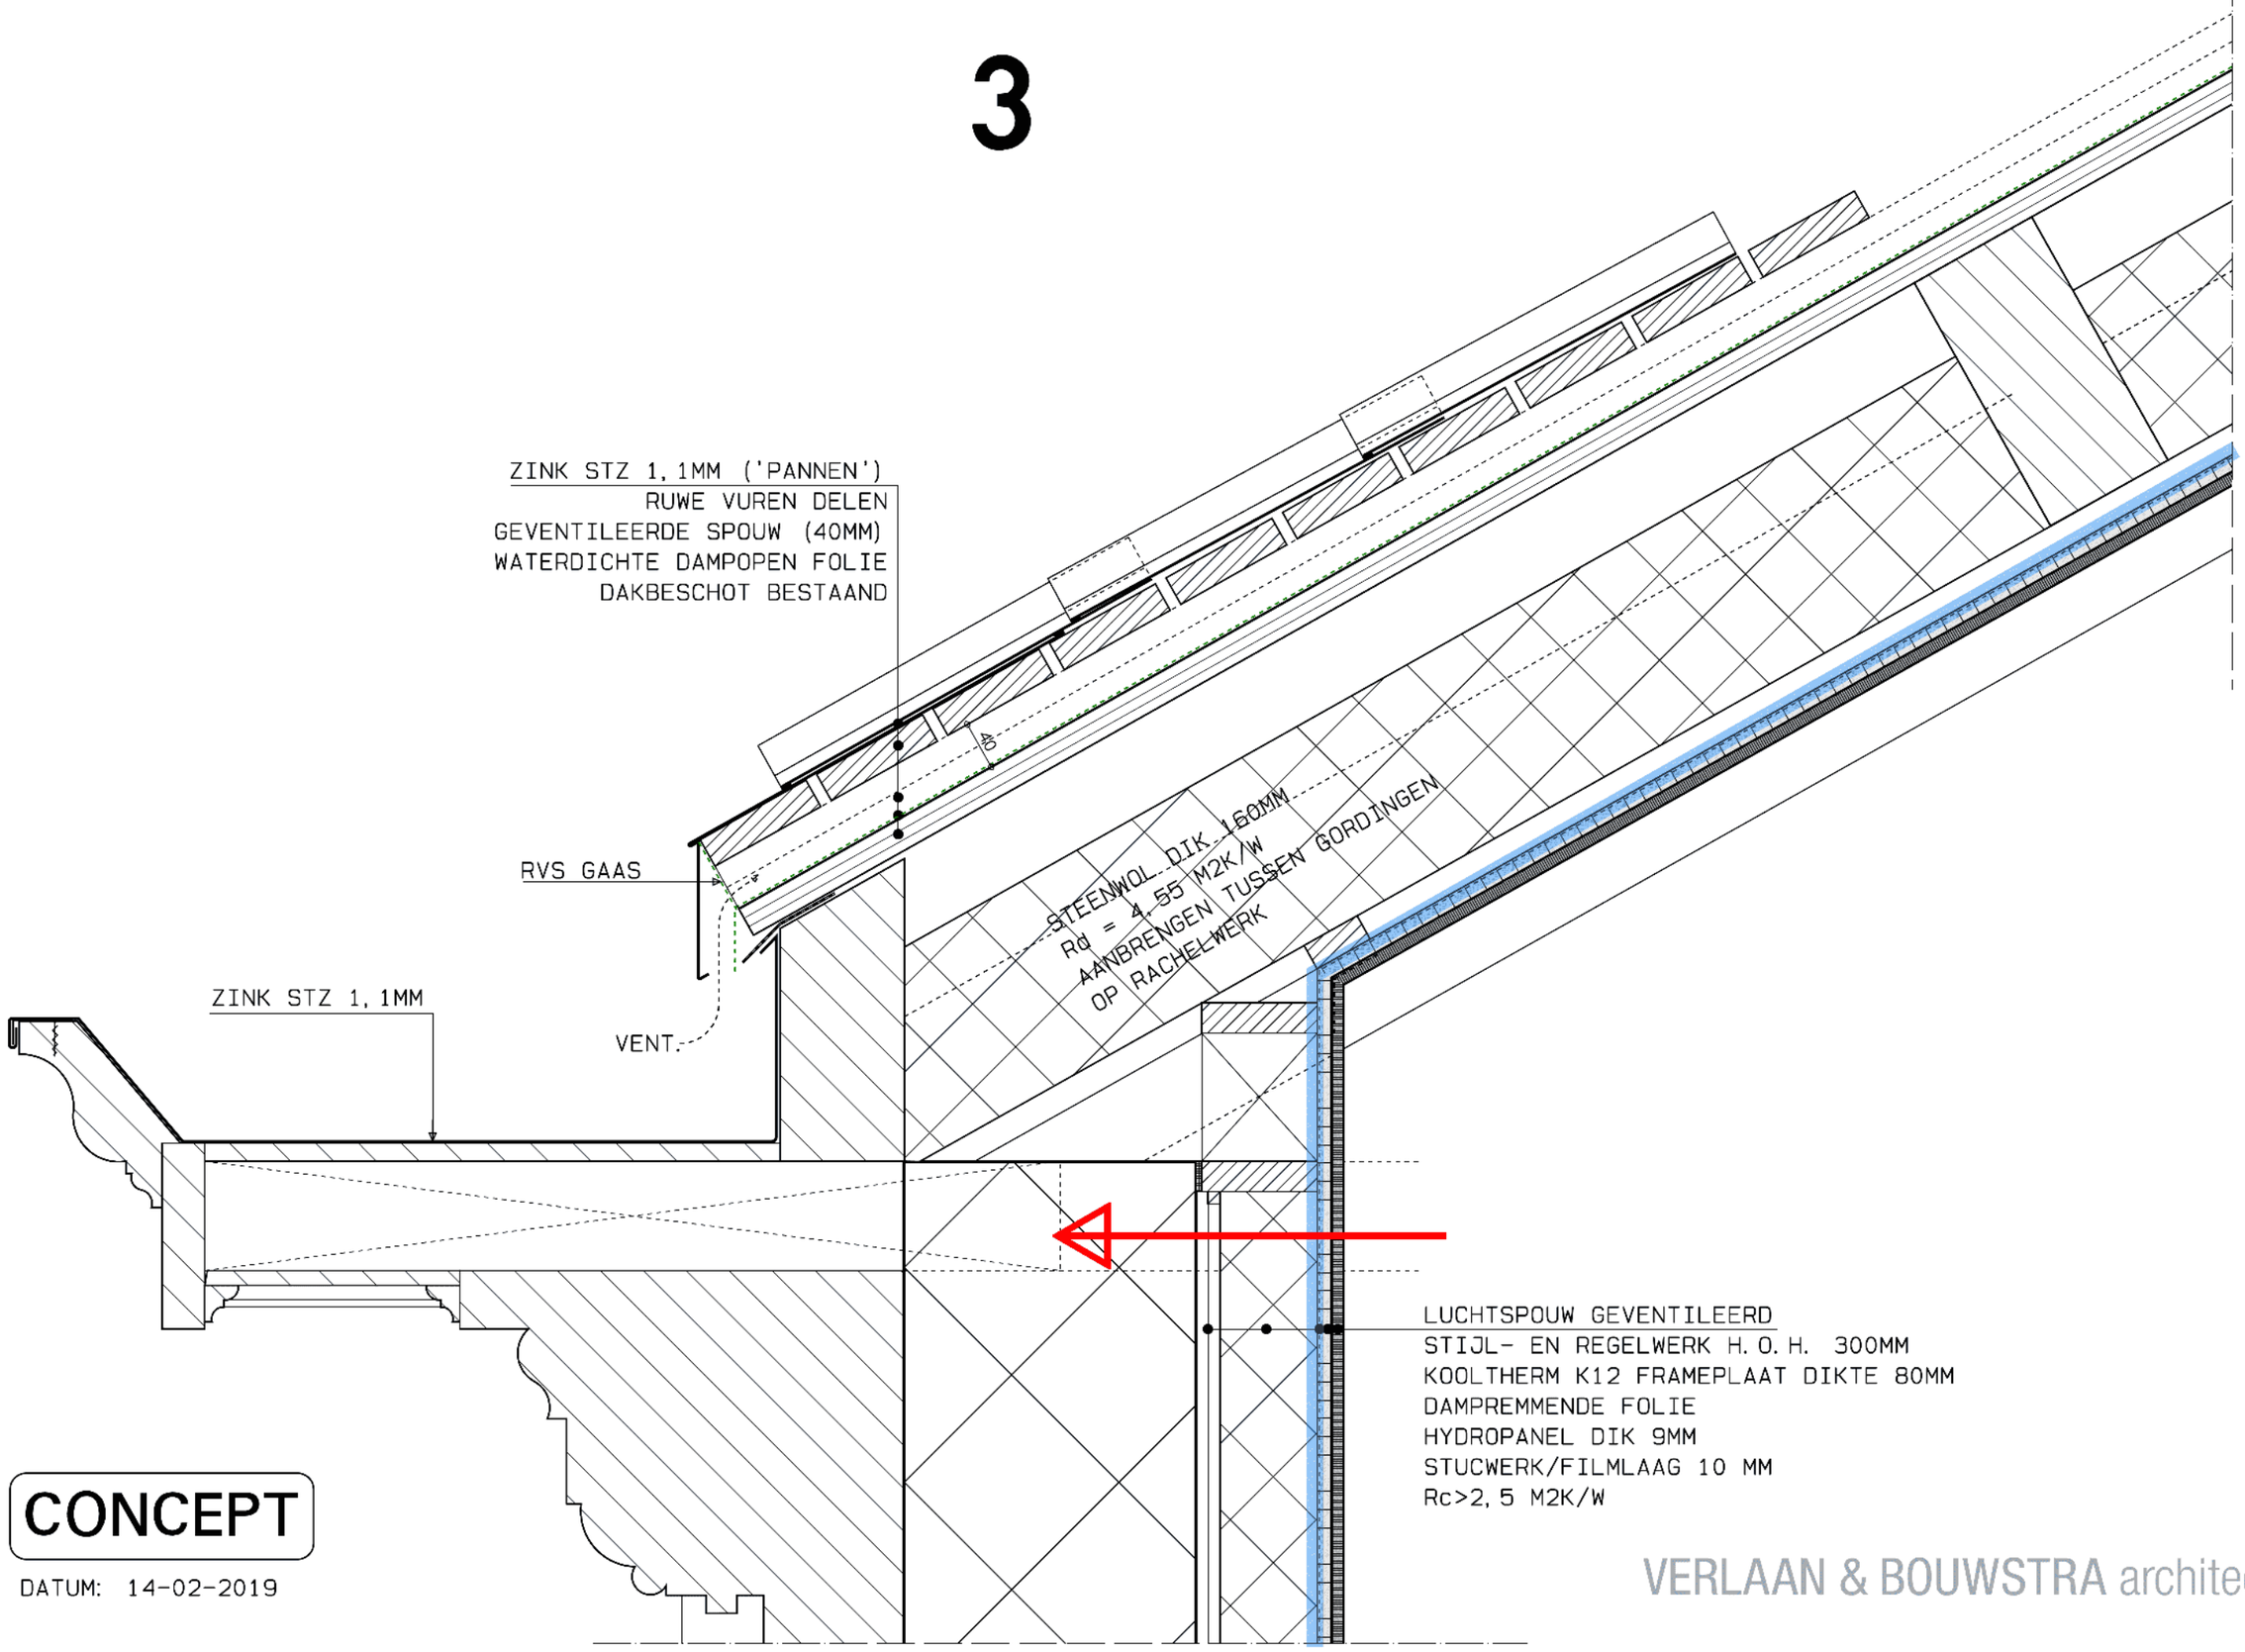

CONCEPT

DATUM: 14-02-2019

VERLAAN & BOUWSTRA architecten

3A

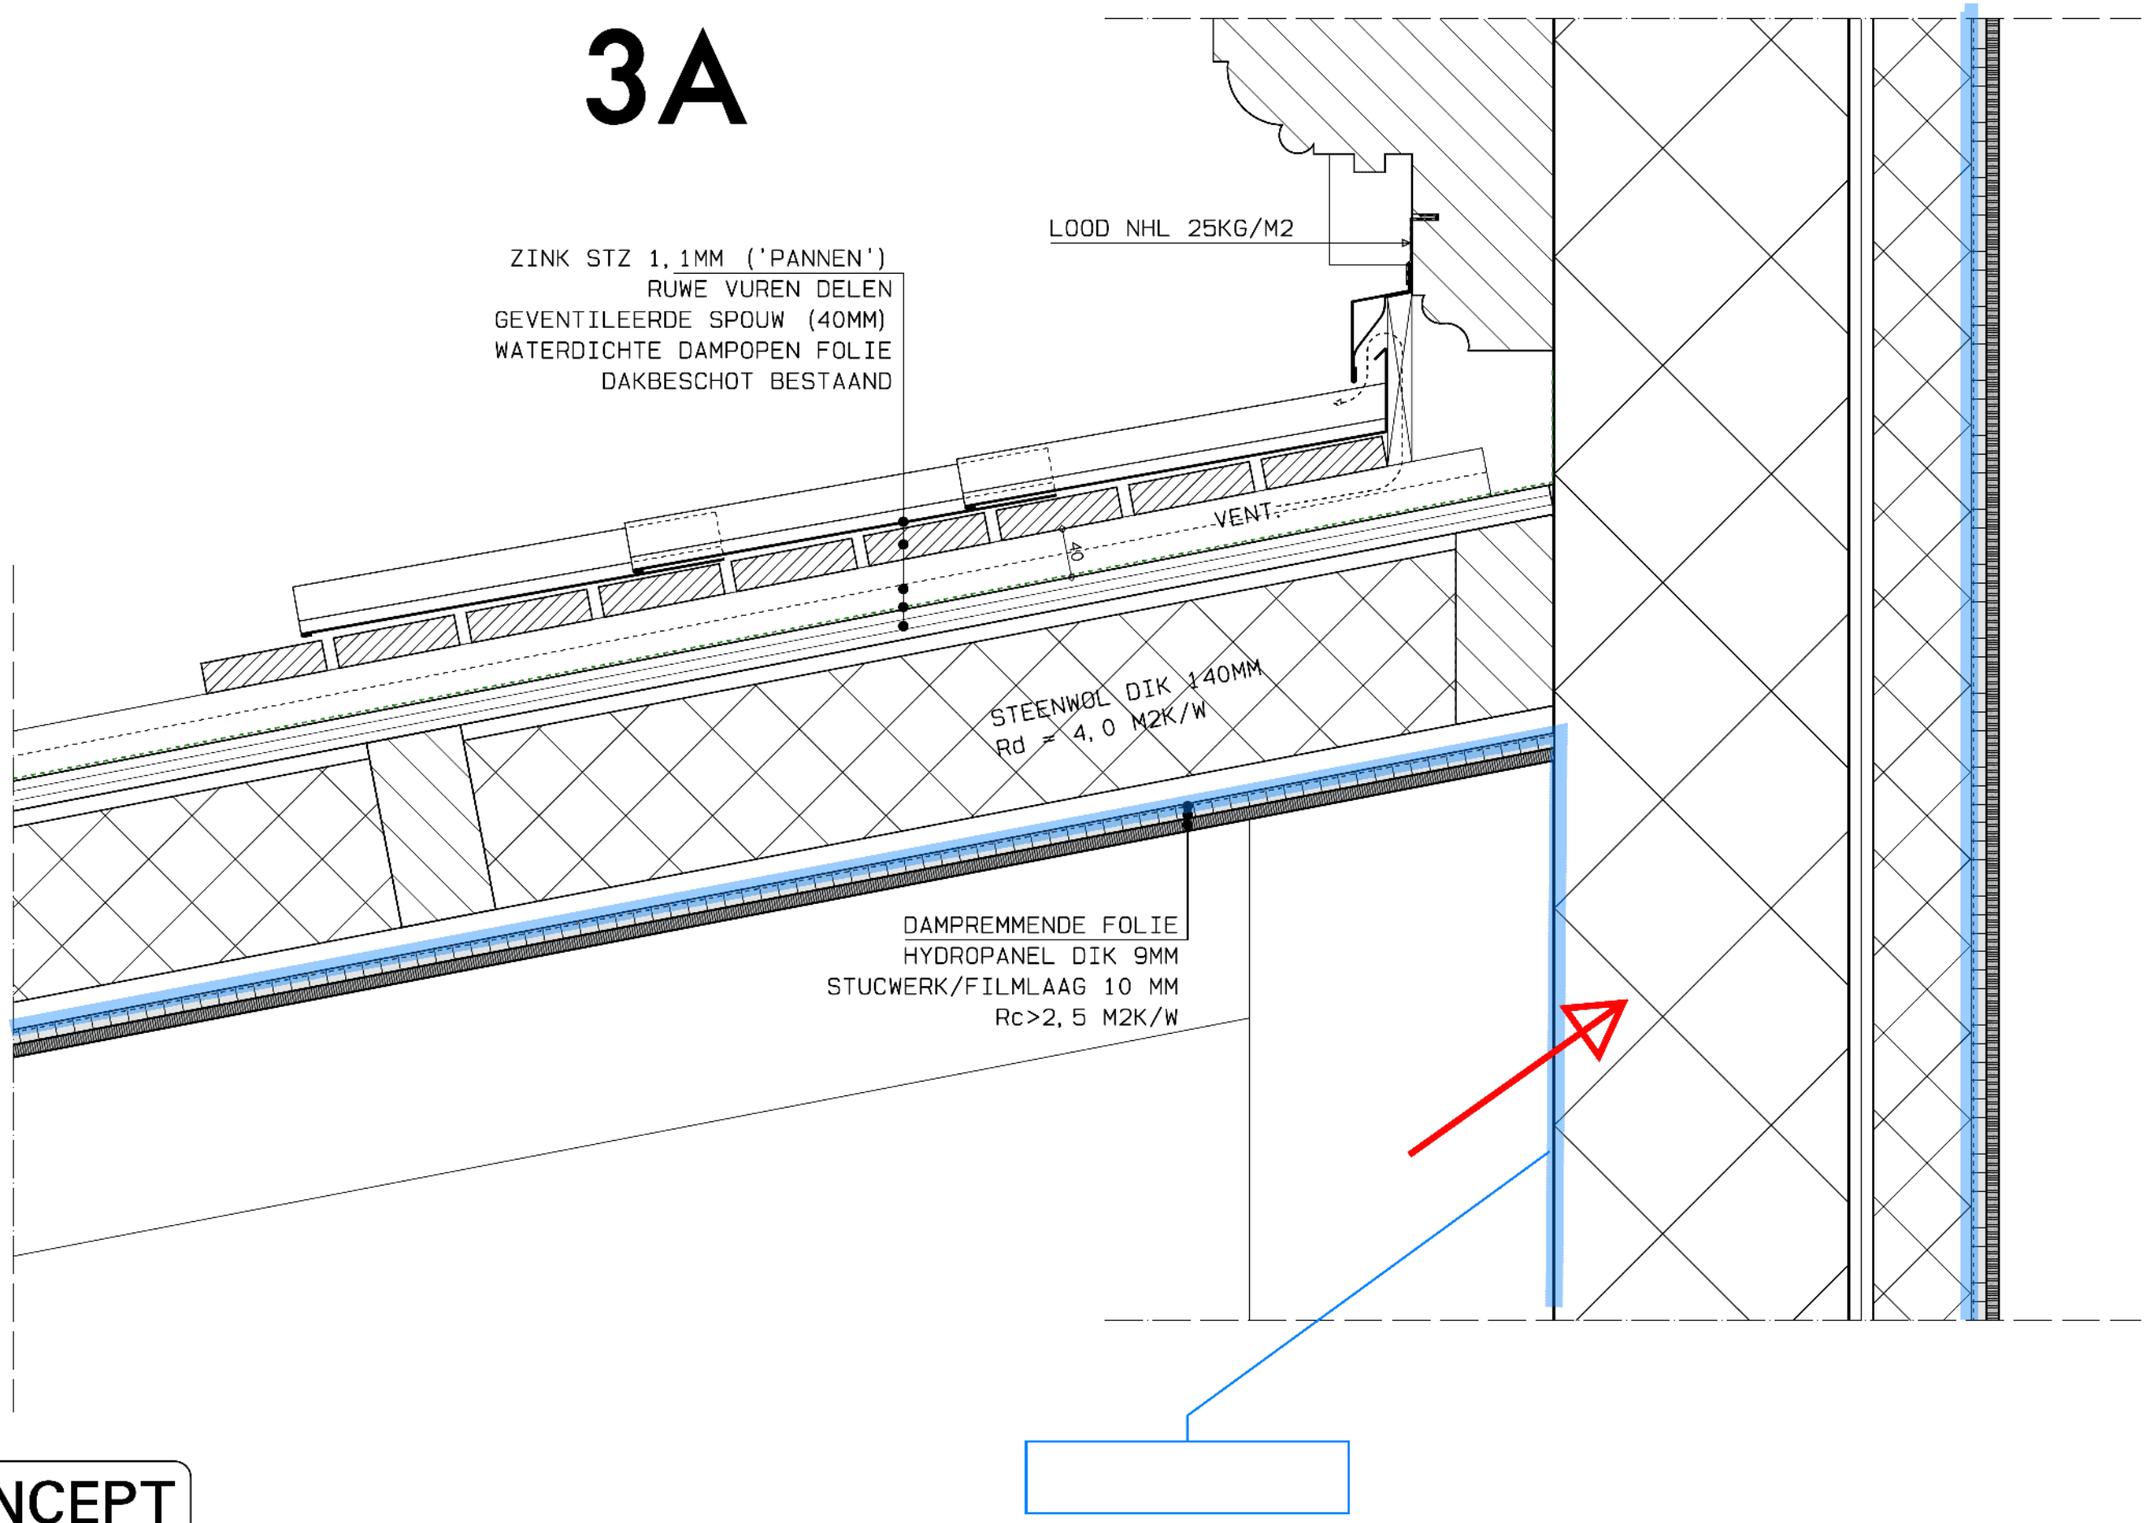

CONCEPT

DATUM: 14-02-2019

VERLAAN & BOUWSTRA architecten

4

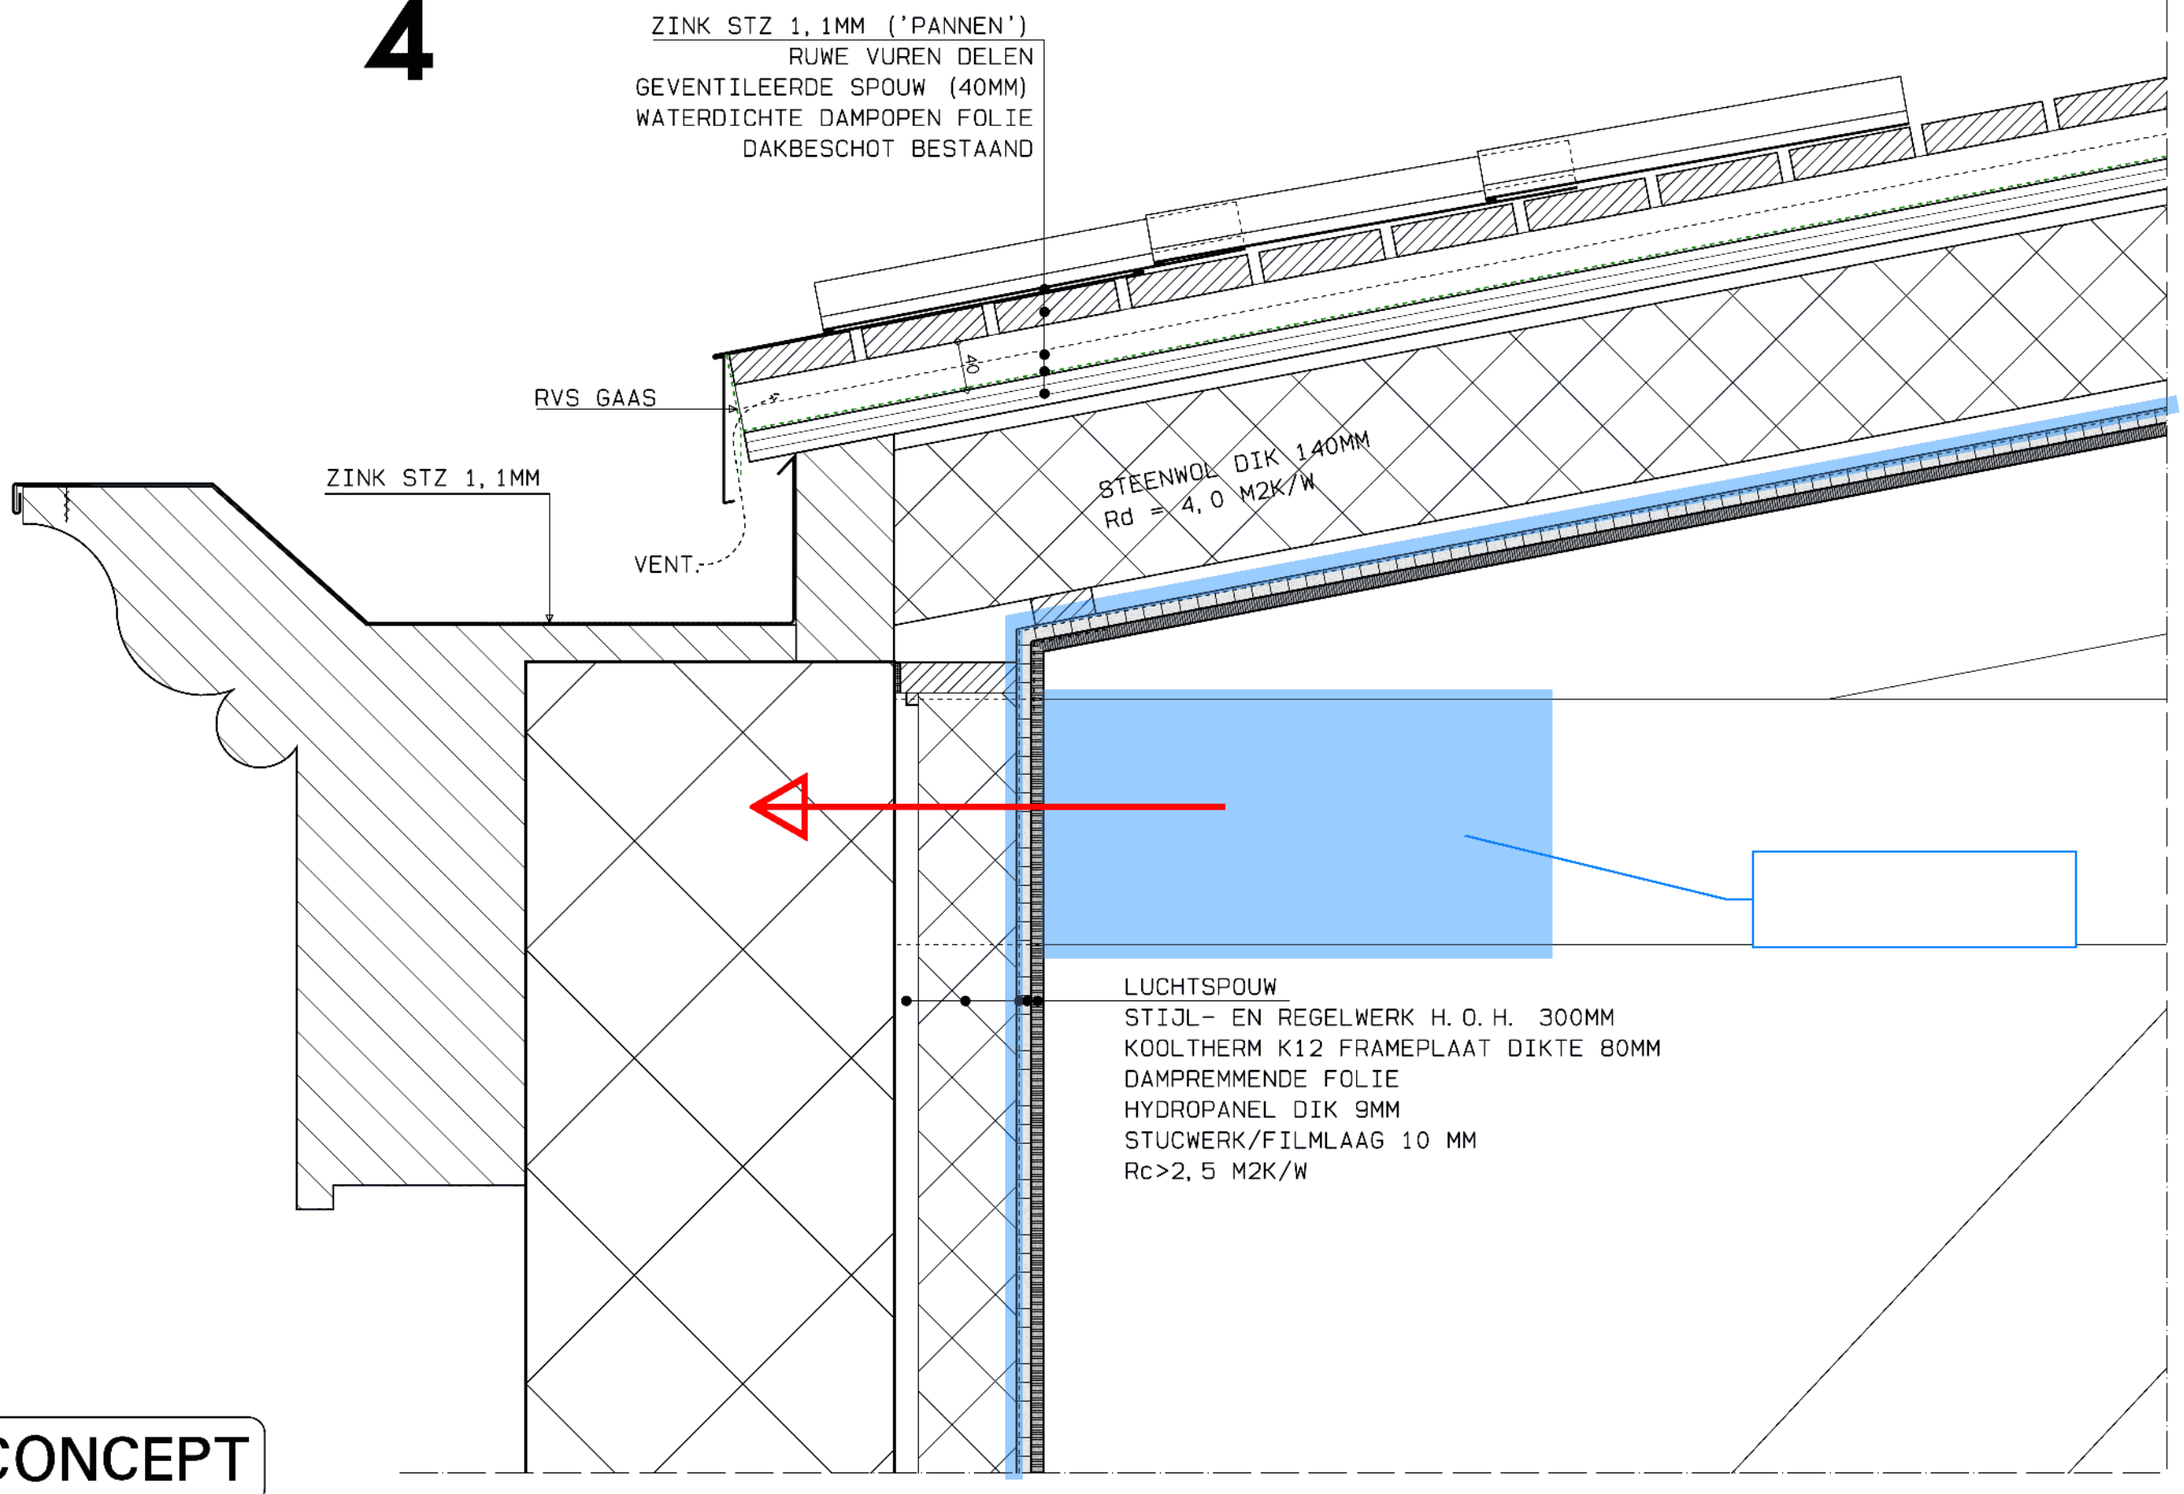

CONCEPT

DATUM: 14-02-2019

VERLAAN & BOUWSTRA architecten

5

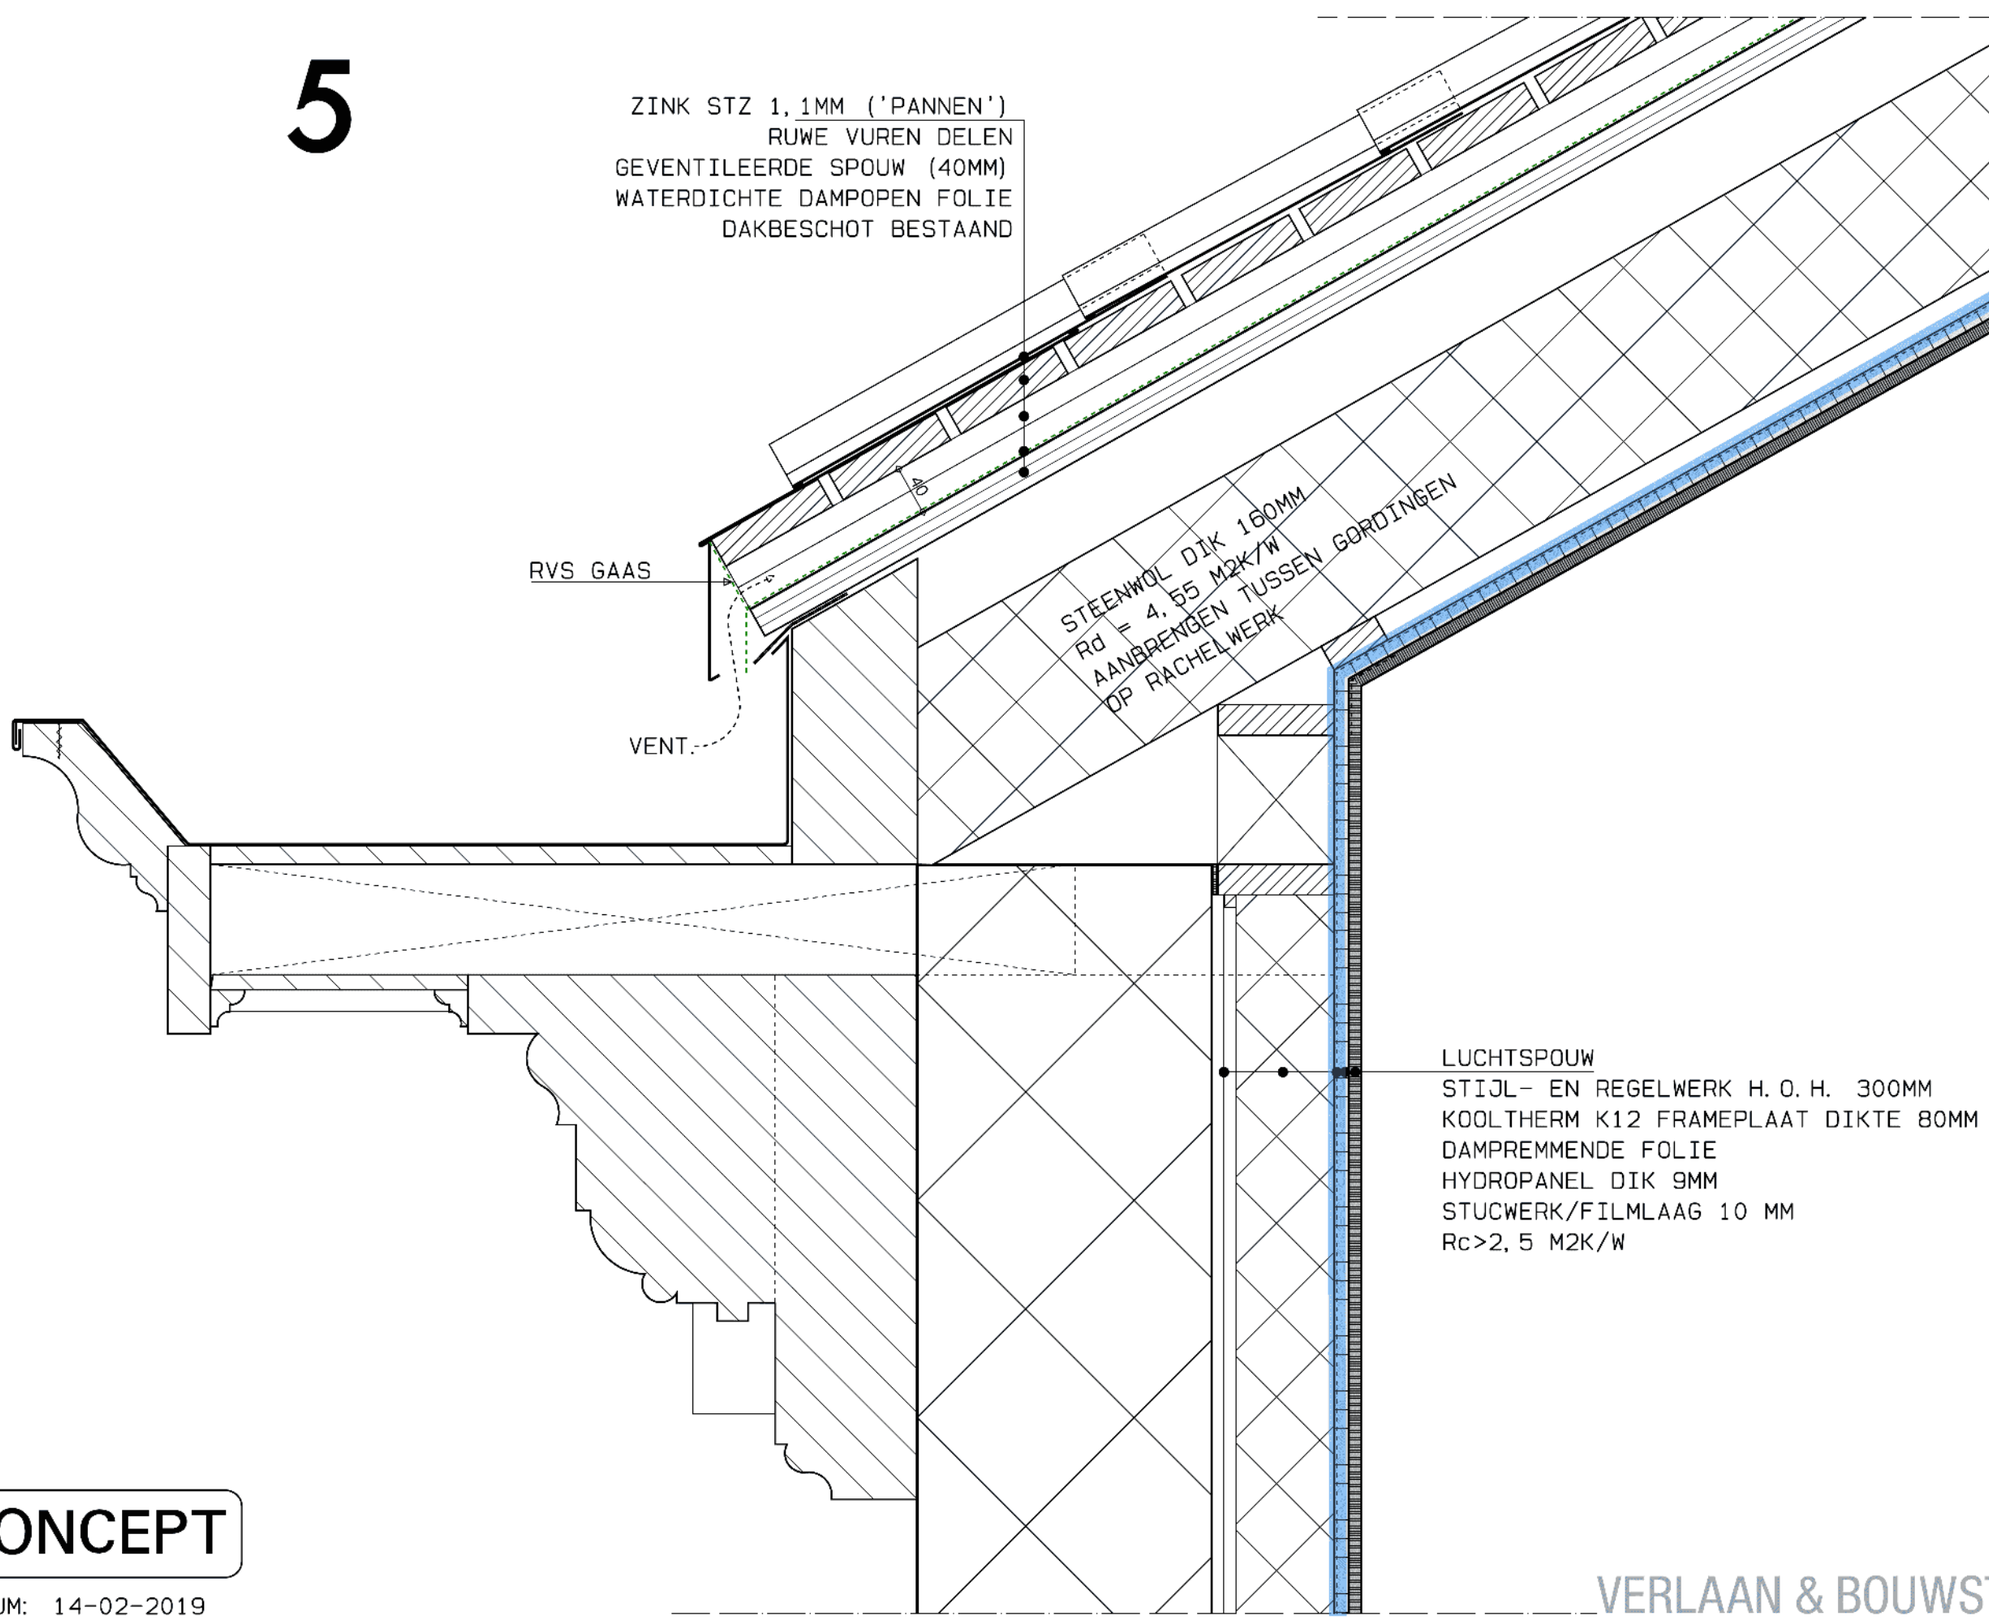

CONCEPT

DATUM: 14-02-2019

VERLAAN & BOUWSTRA architecten

CONCEPT

DATUM: 14-02-2019

6

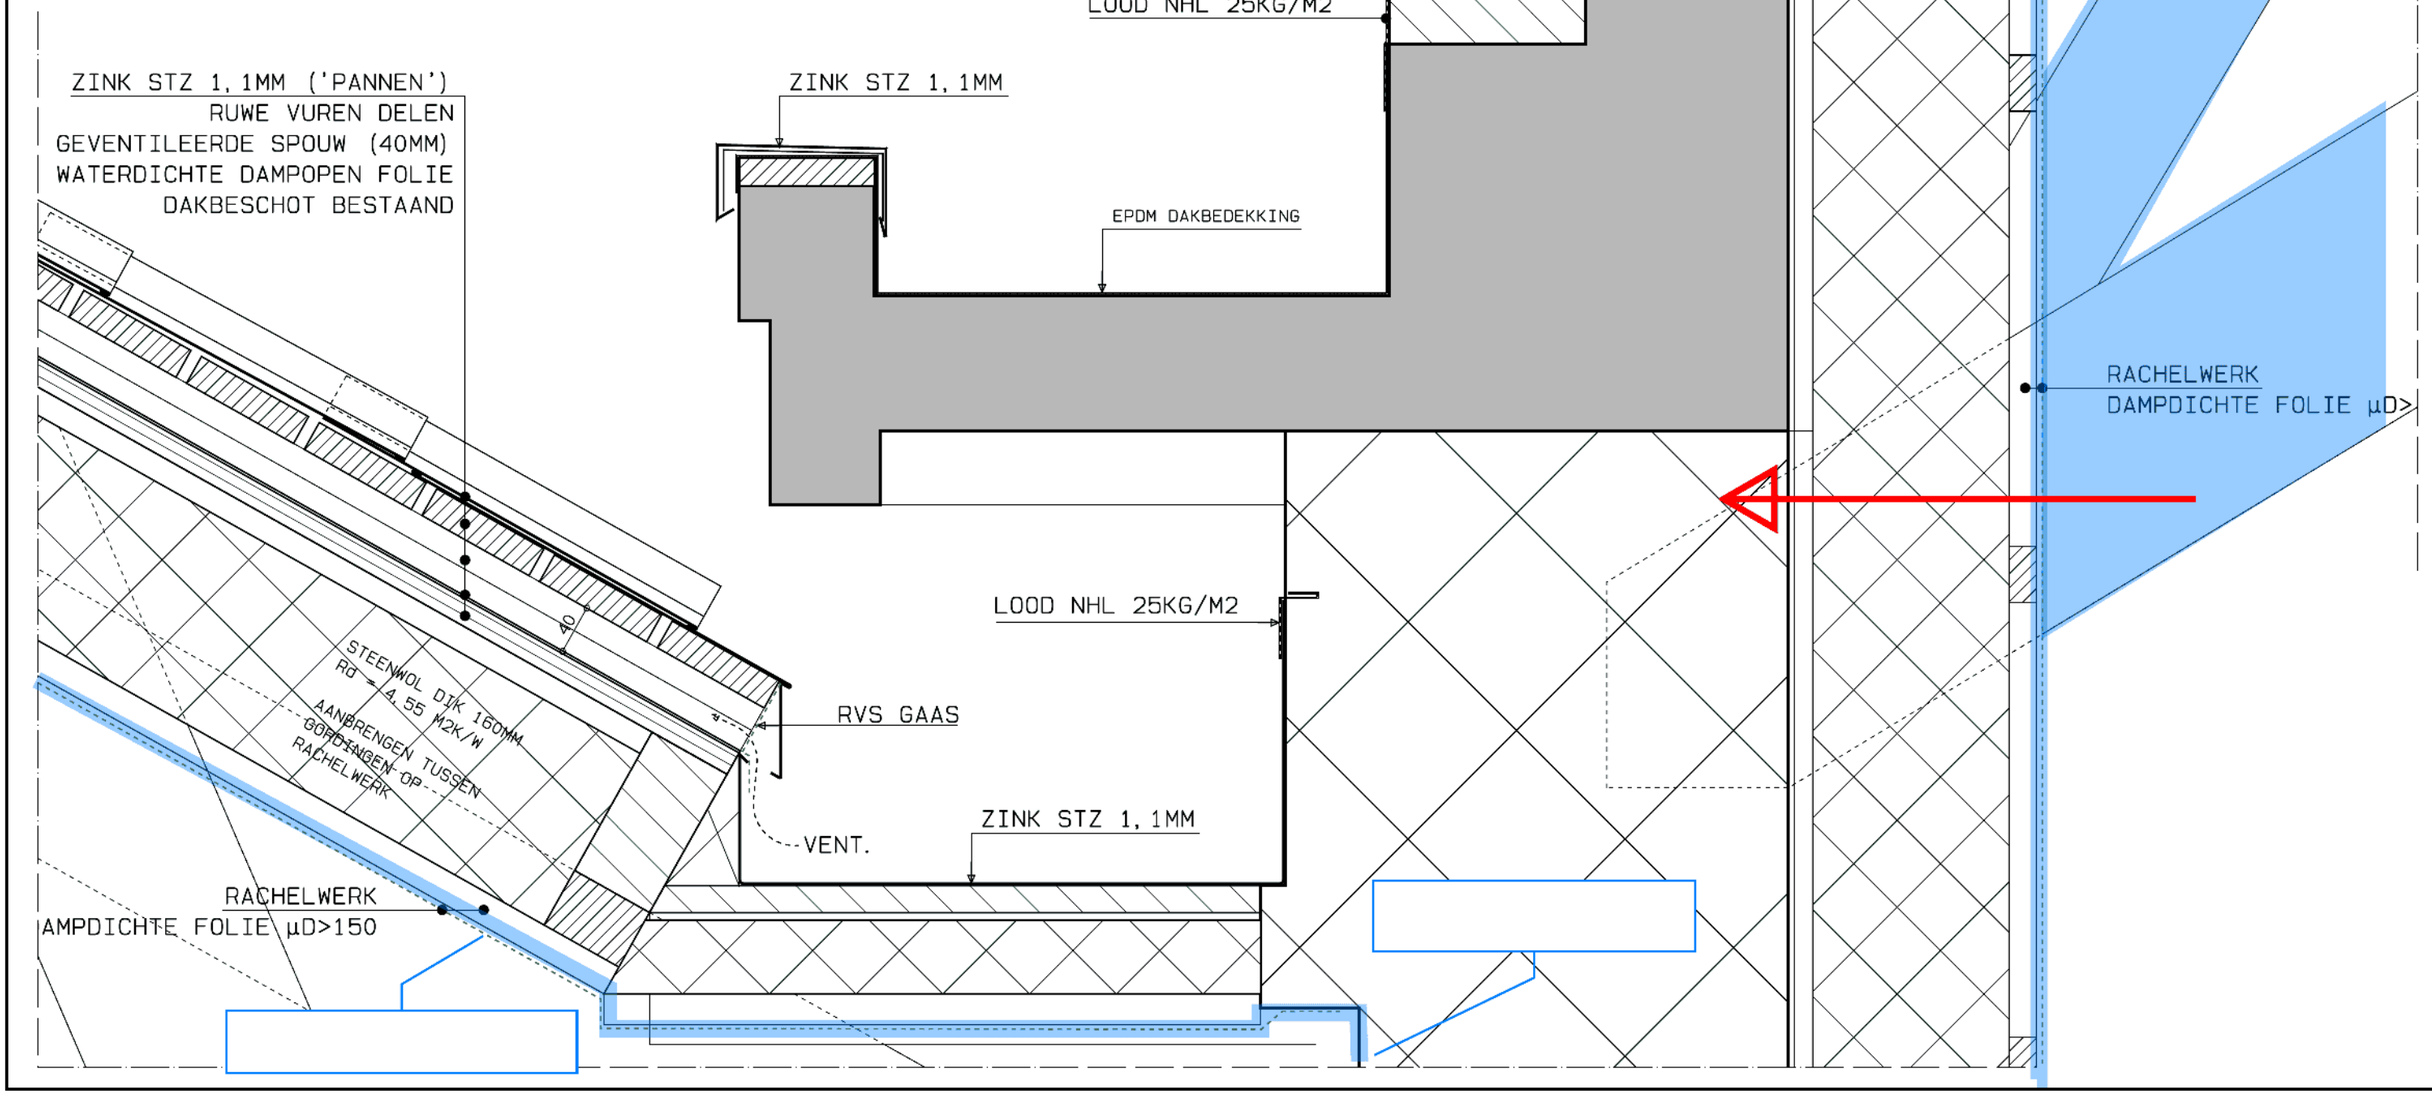

7

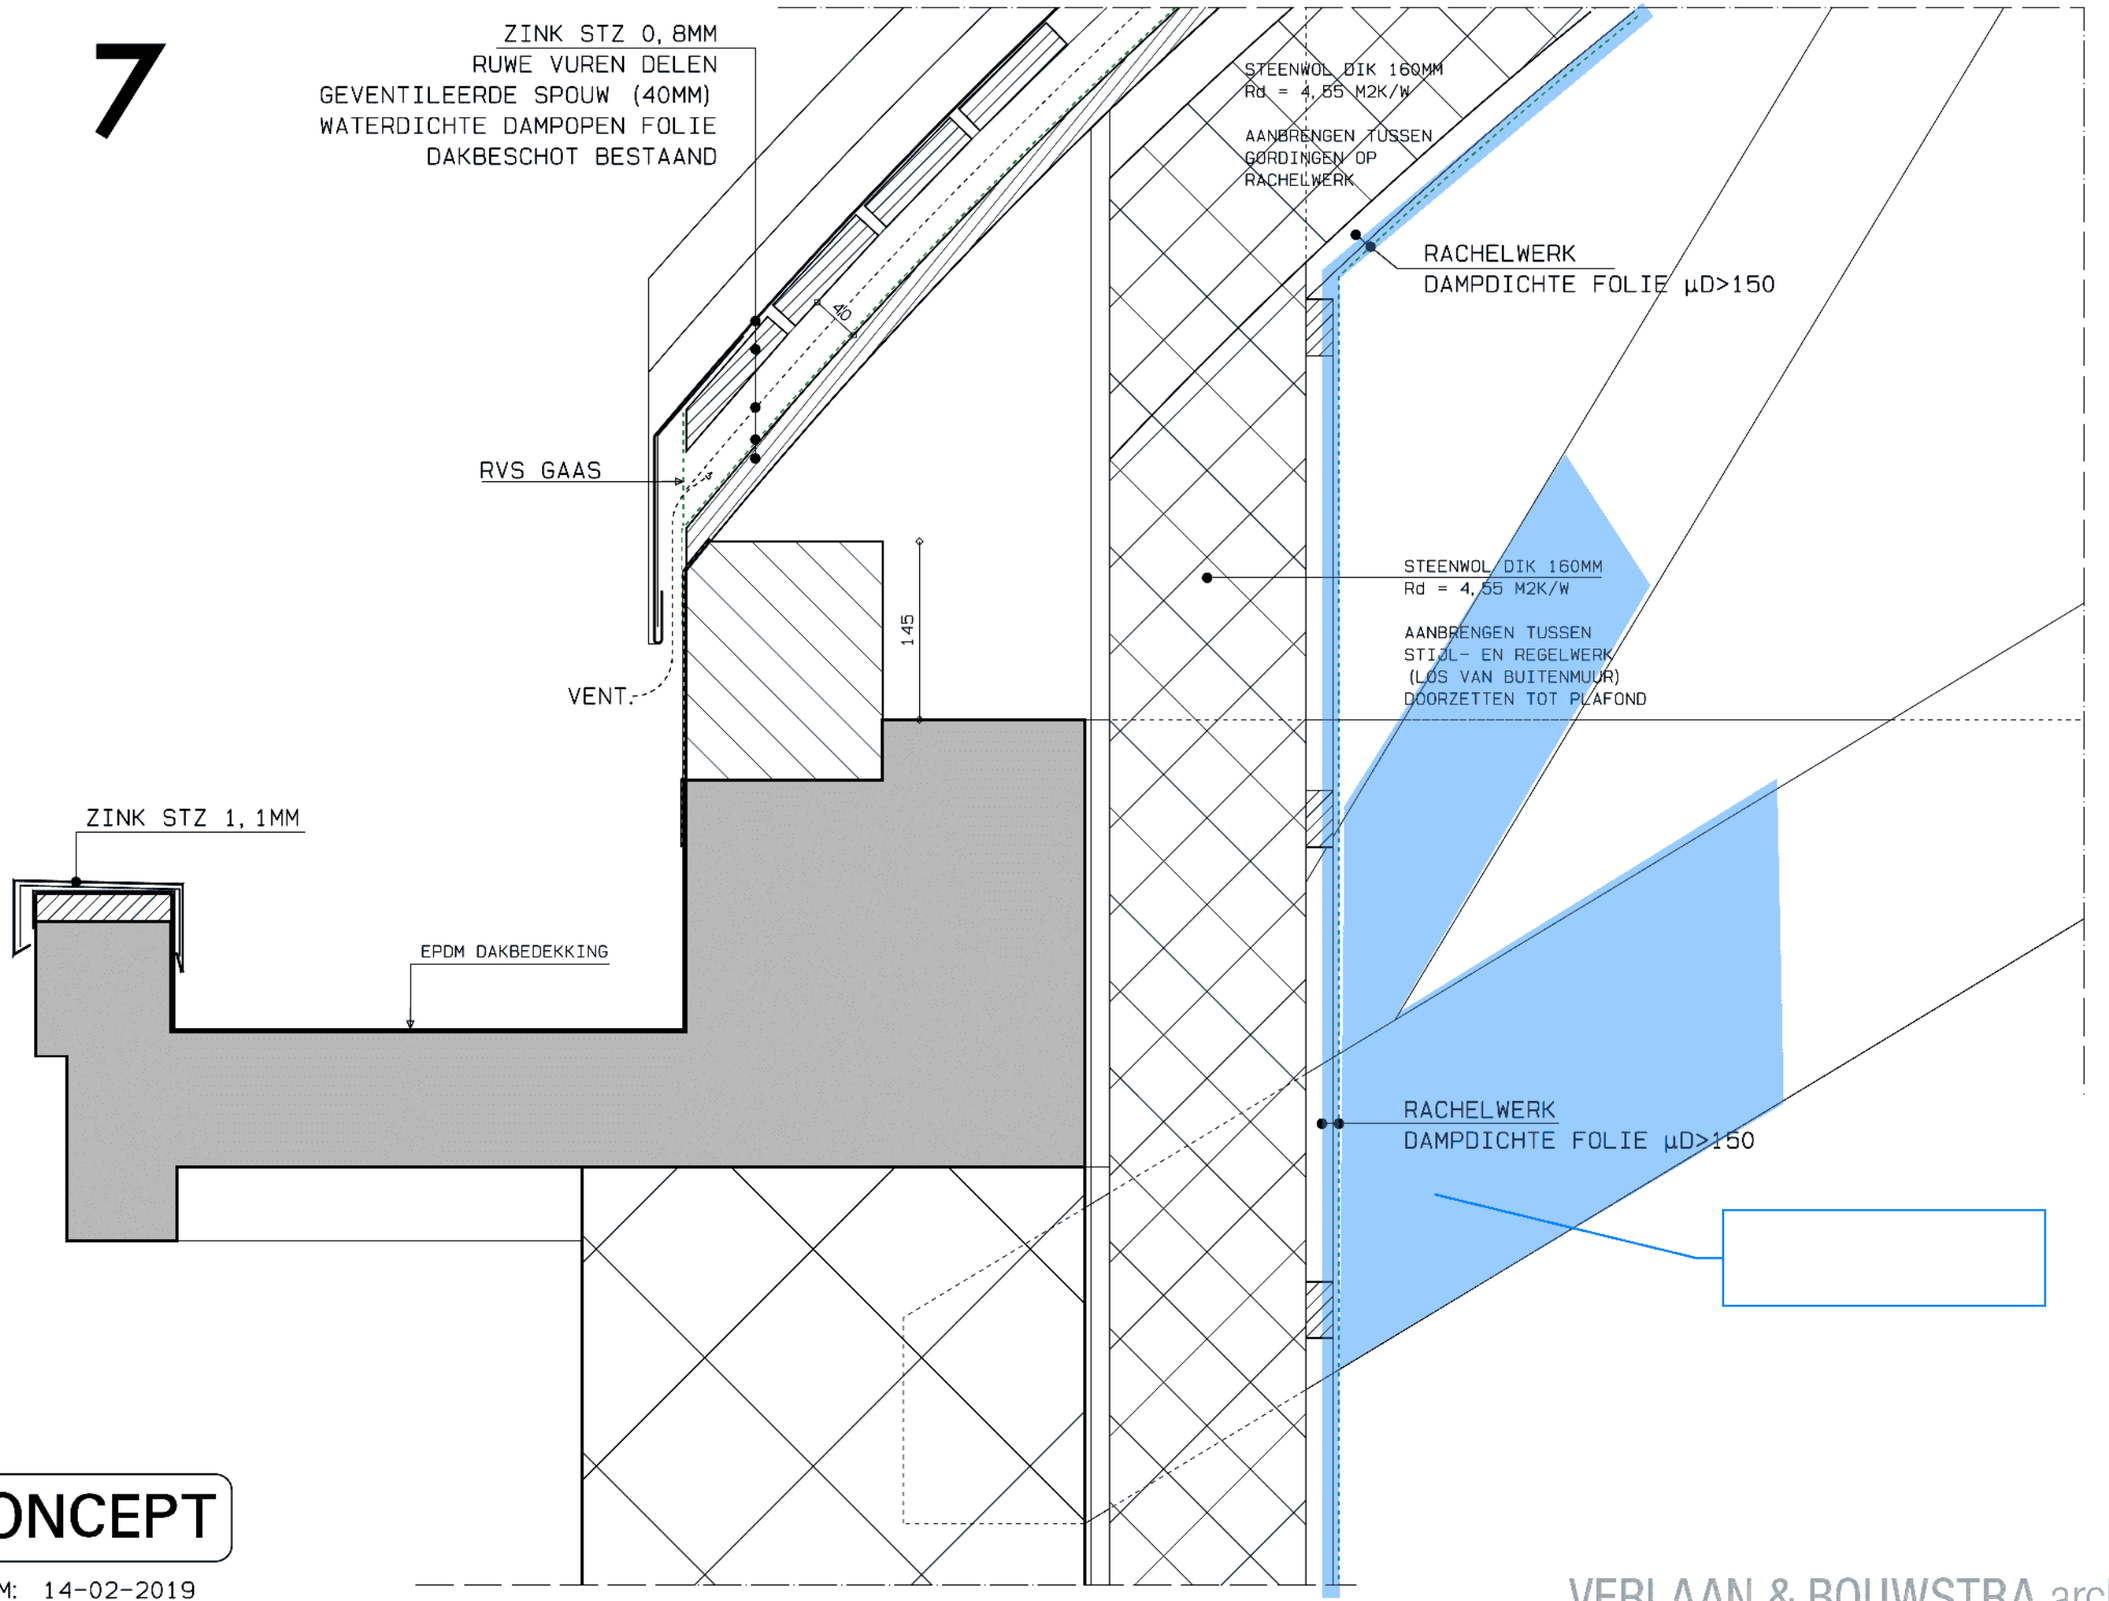

CONCEPT

DATUM: 14-02-2019

VERLAAN & BOUWSTRA architecten

8

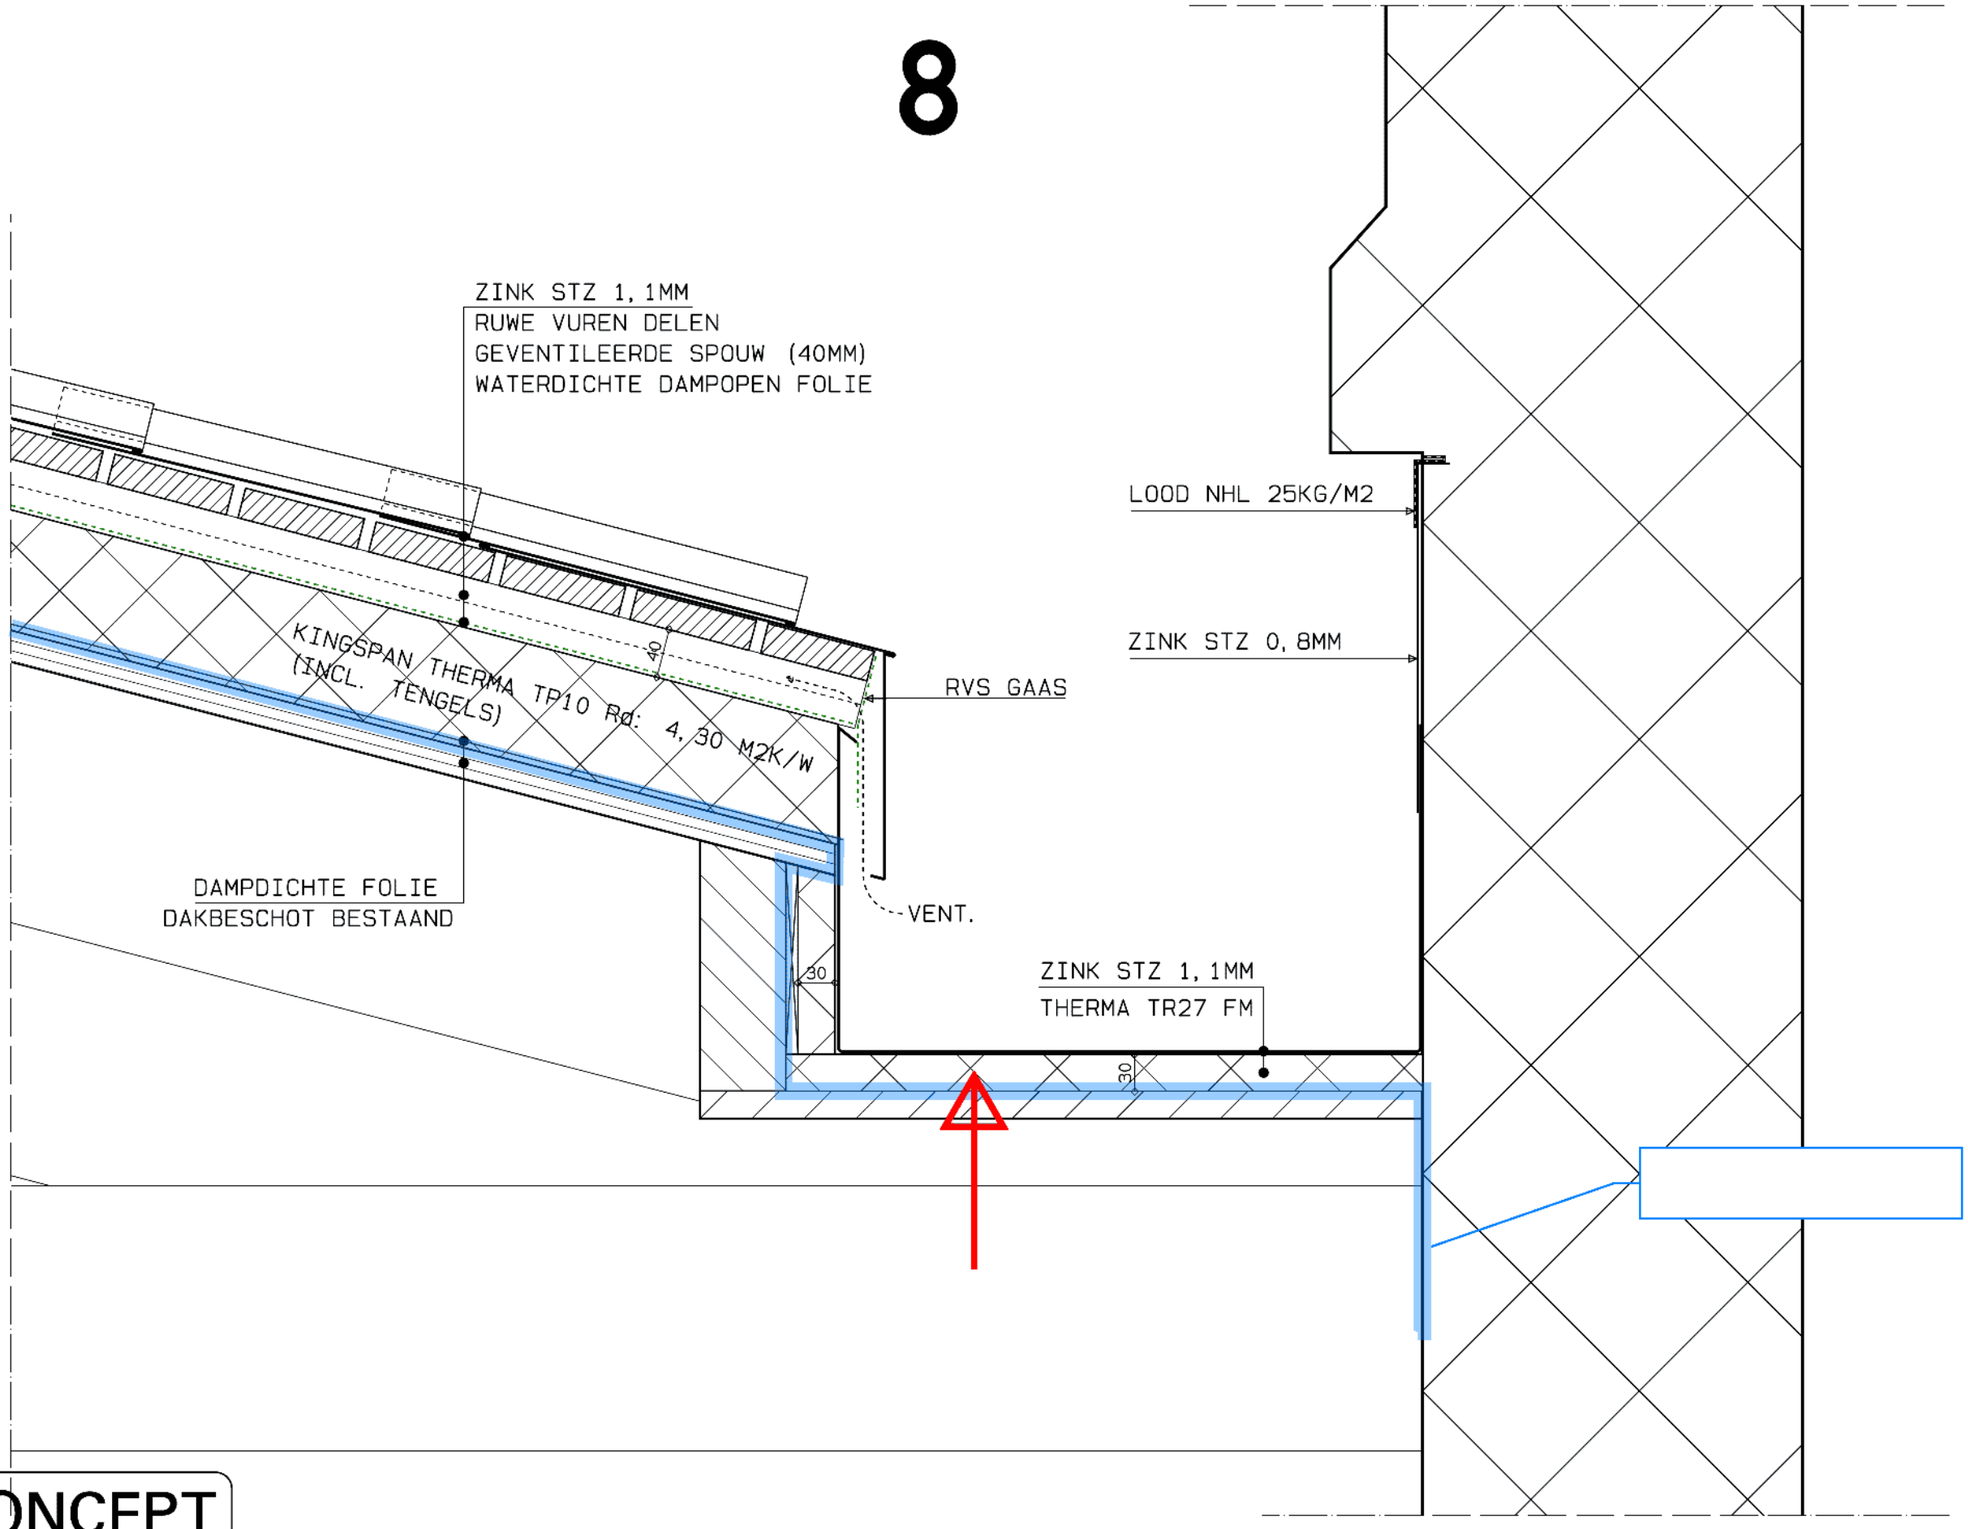

CONCEPT

DATUM: 14-02-2019

VERLAAN & BOUWSTRA architecten

9

ZINK STZ 0,8MM
RUWE VUREN DELEN
GEVENTILEERDE SPOUW (40MM)
WATERDICHTE DAMPOPEN FOLIE
DAKBESCHOT BESTAAND

RACHELWERK
DAMPDICHTE FOLIE µD>150

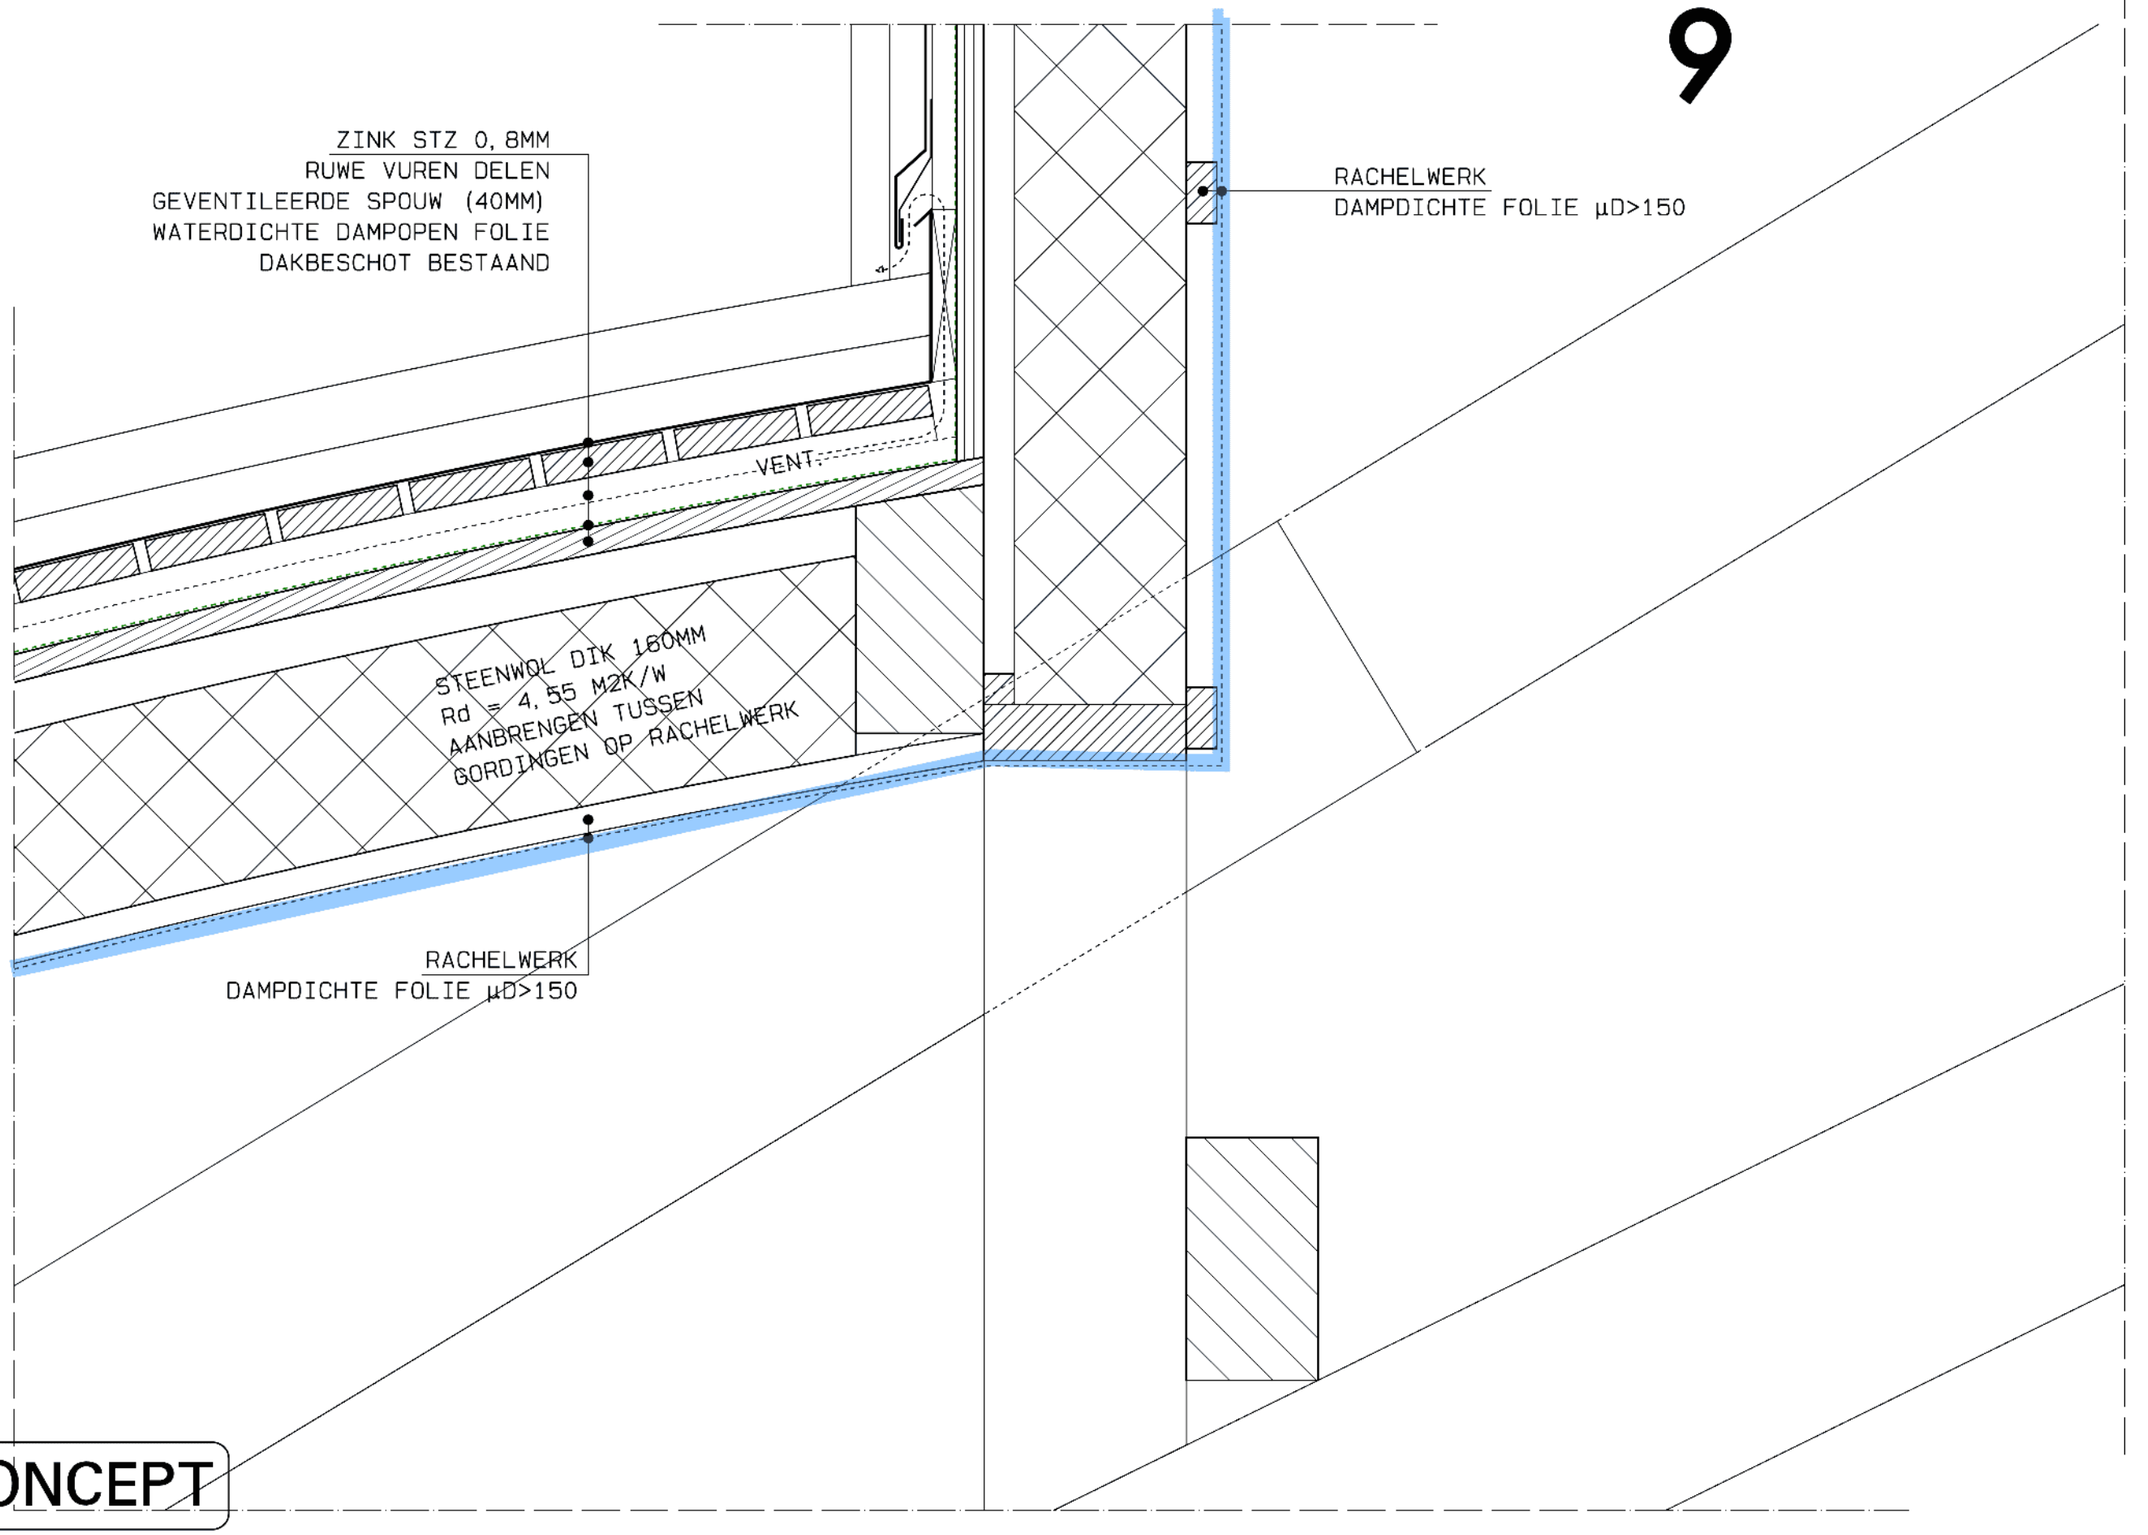

RACHELWERK
DAMPDICHTE FOLIE µD>150

CONCEPT

DATUM: 14-02-2019

VERLAAN & BOUWSTRA architecten

10

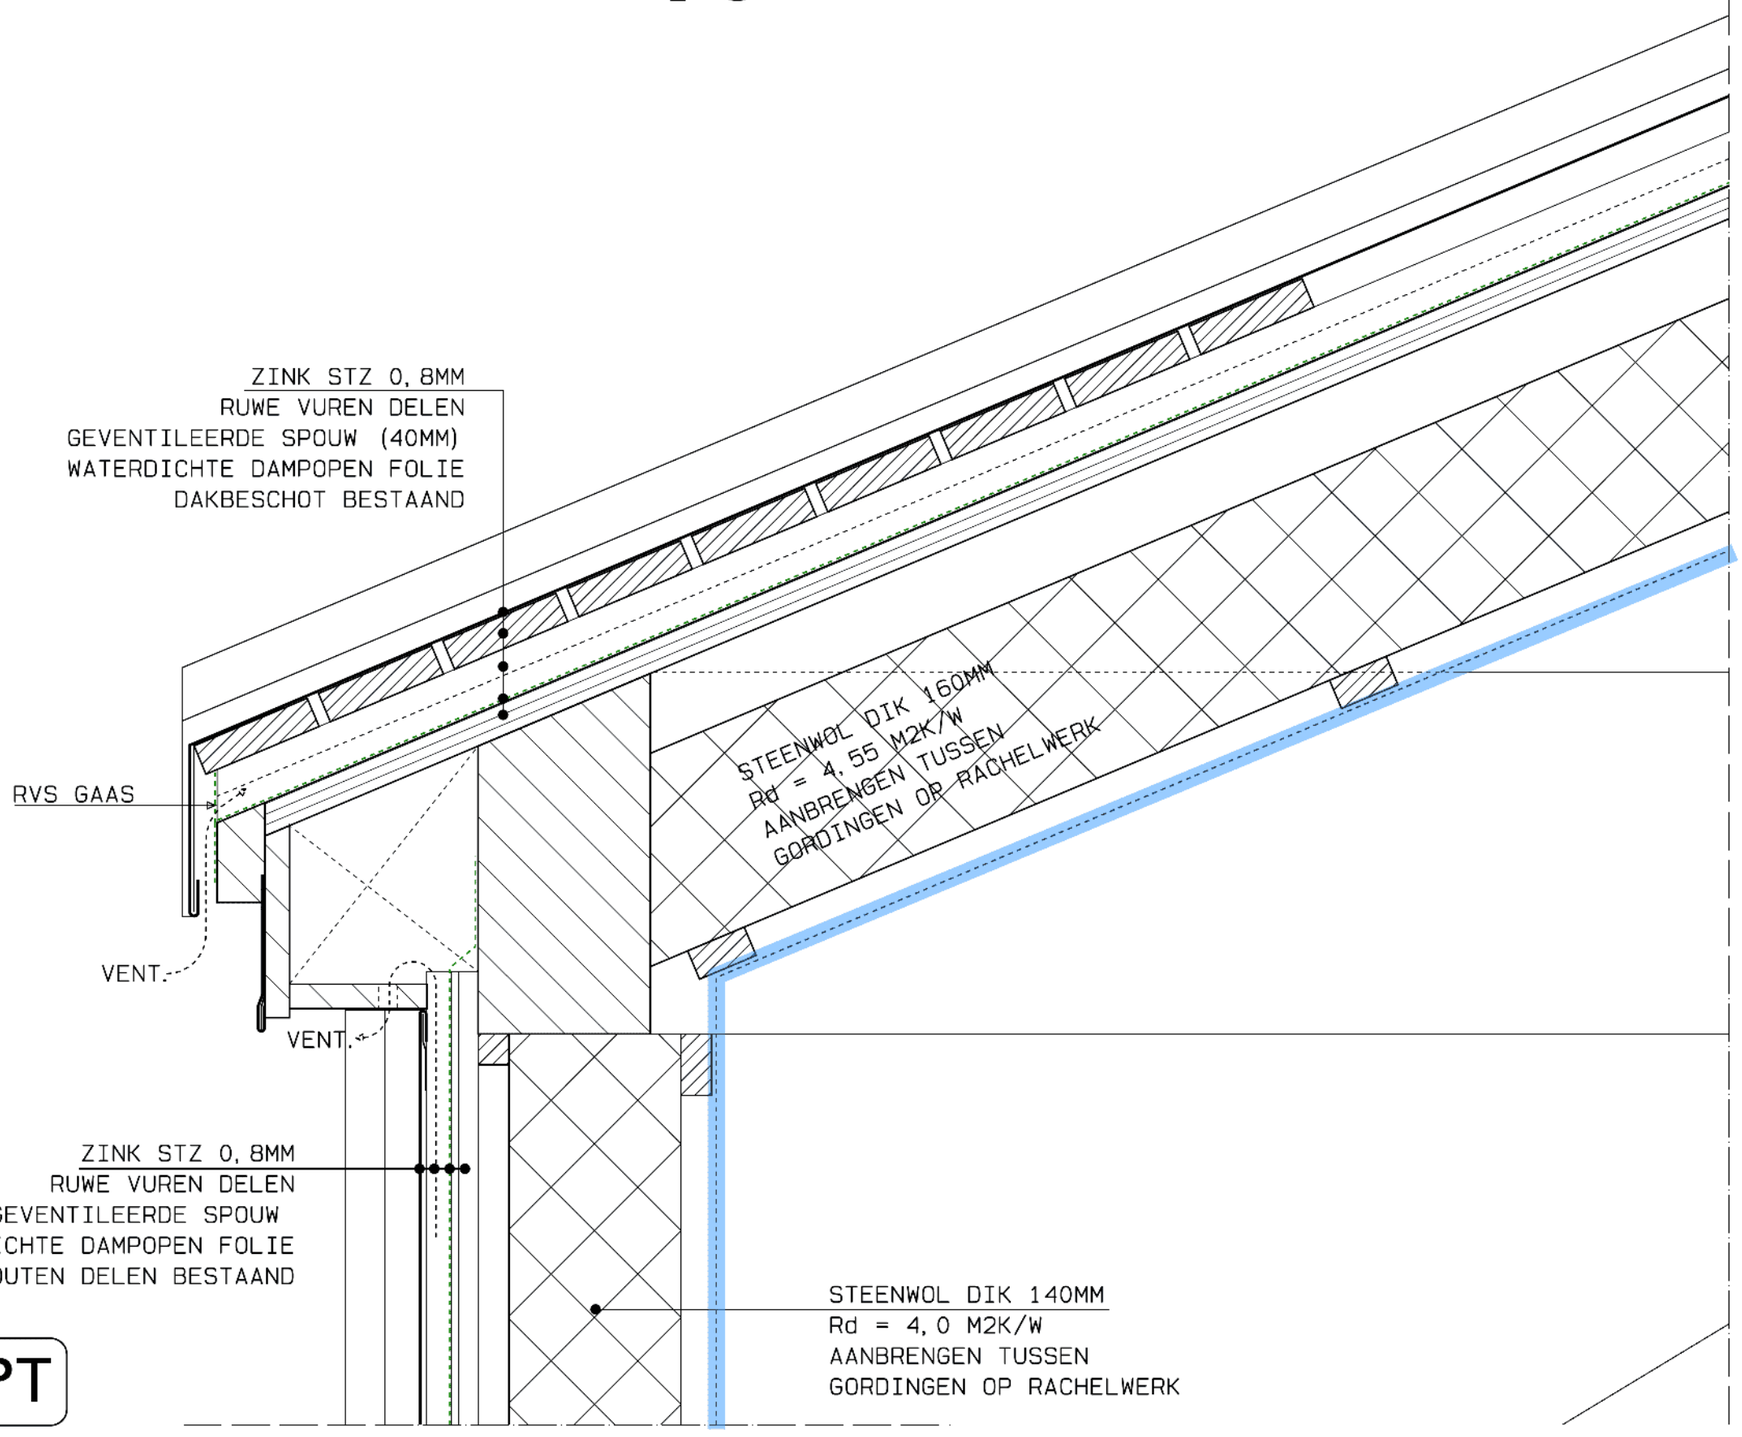

CONCEPT

DATUM: 14-02-2019

VERLAAN & BOUWSTRA architecten

11

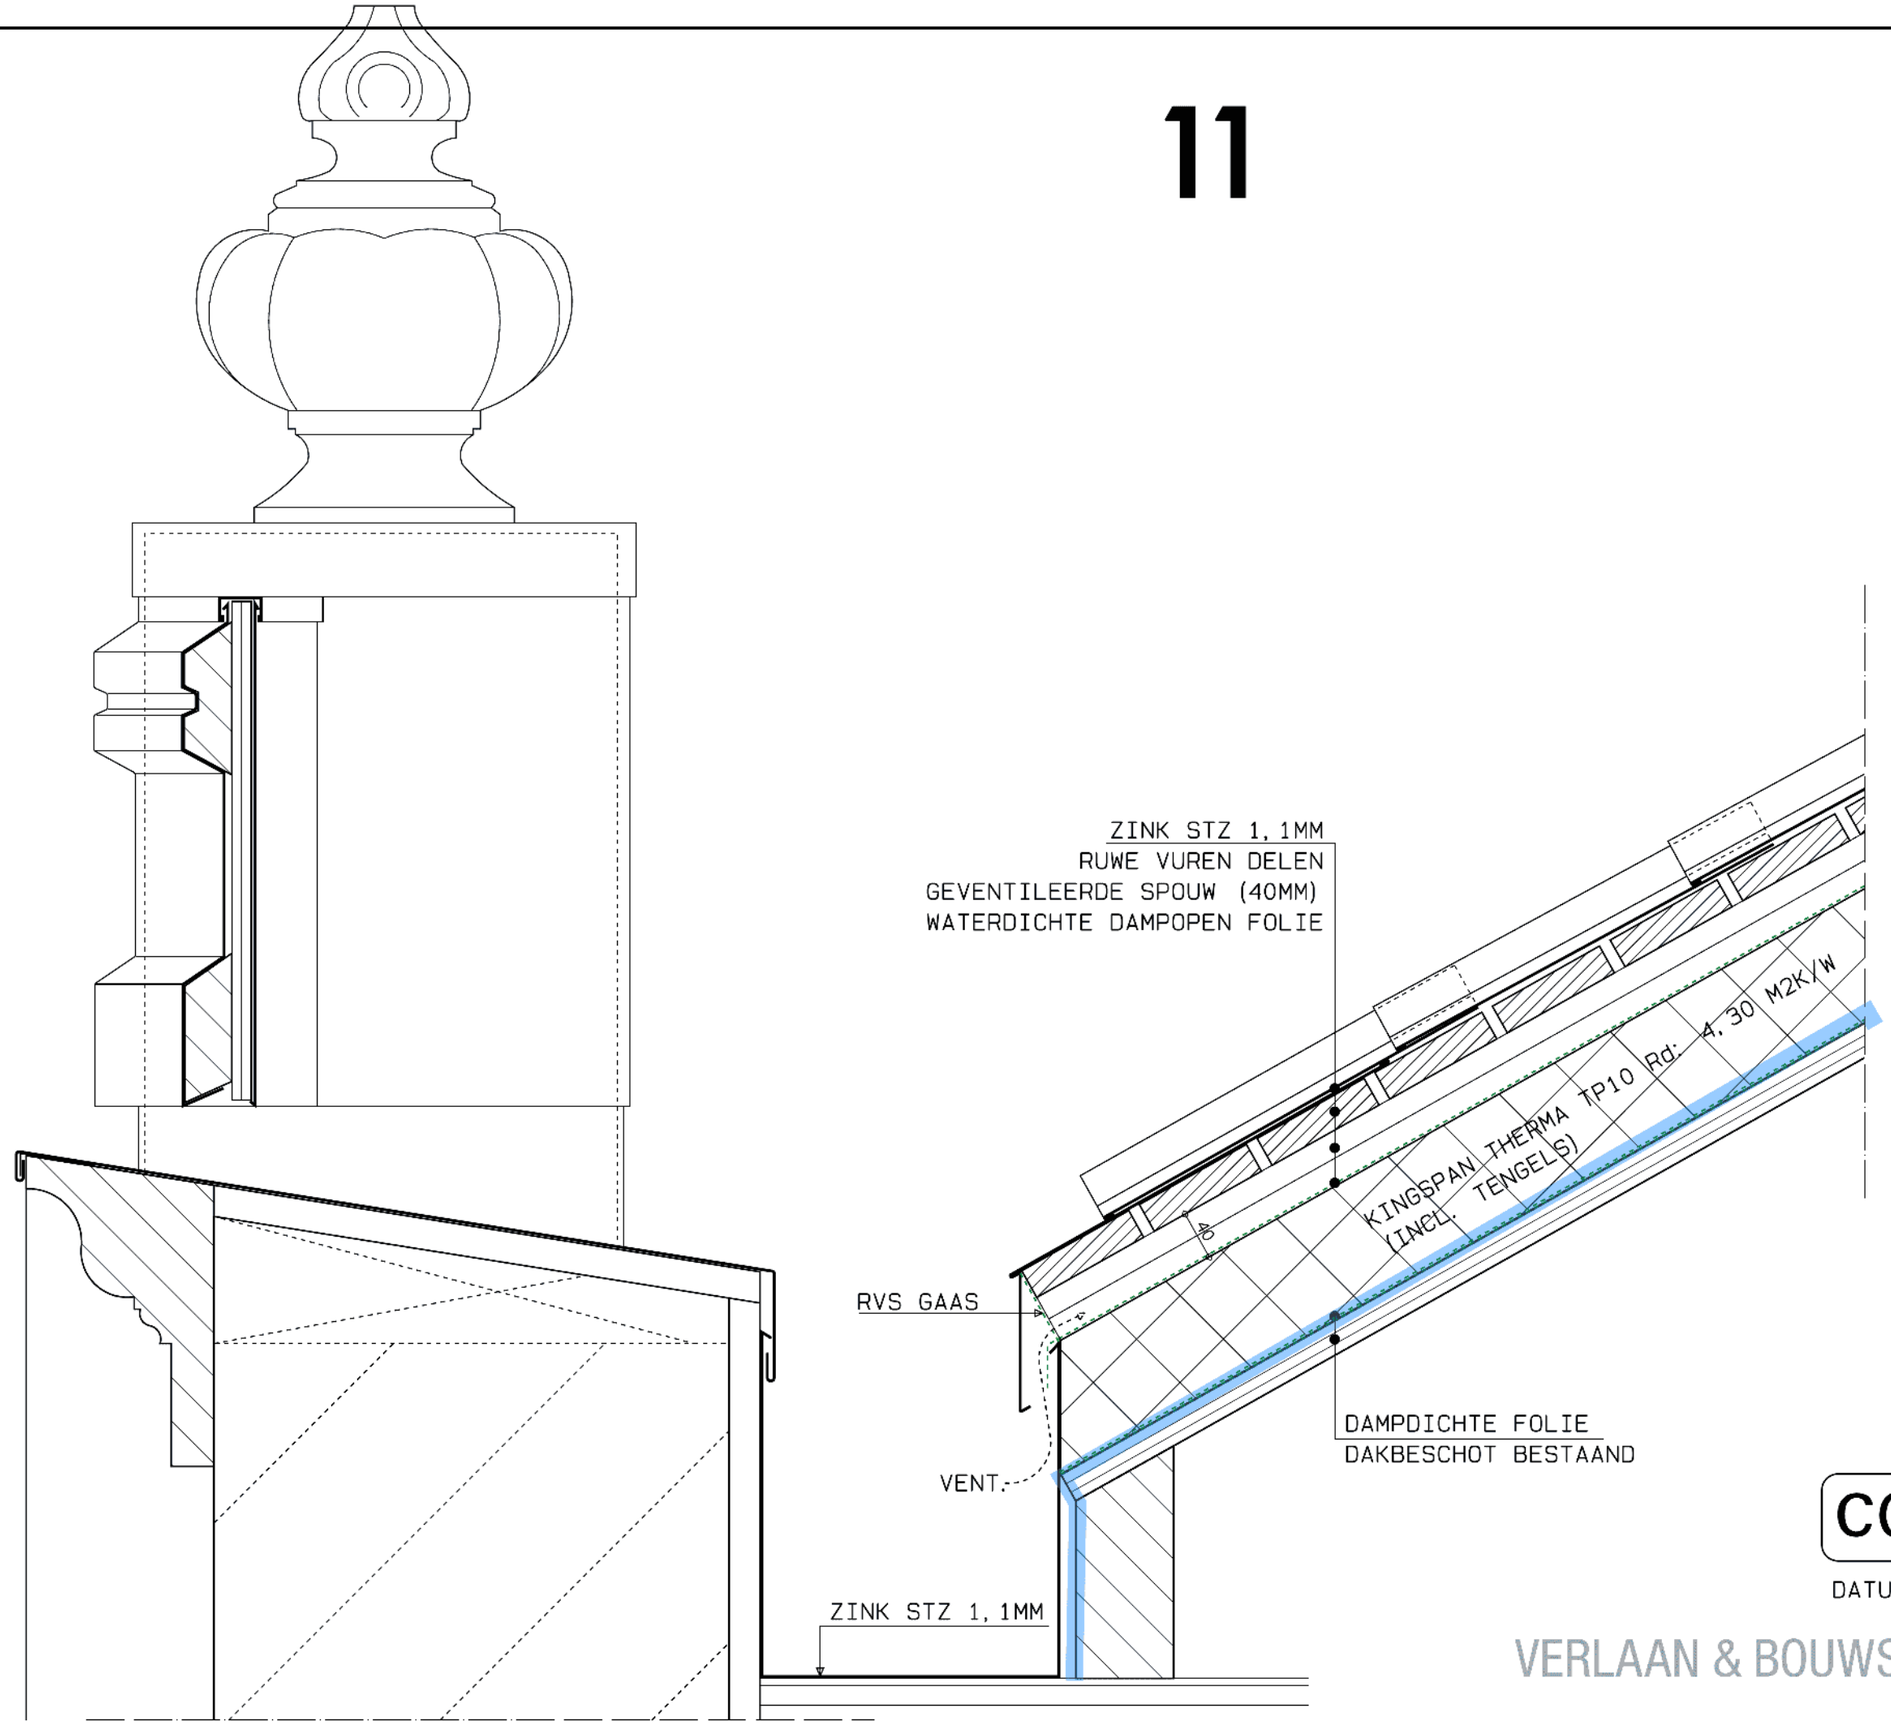

CONCEPT

DATUM: 14-02-2019

VERLAAN & BOUWSTRA architecten