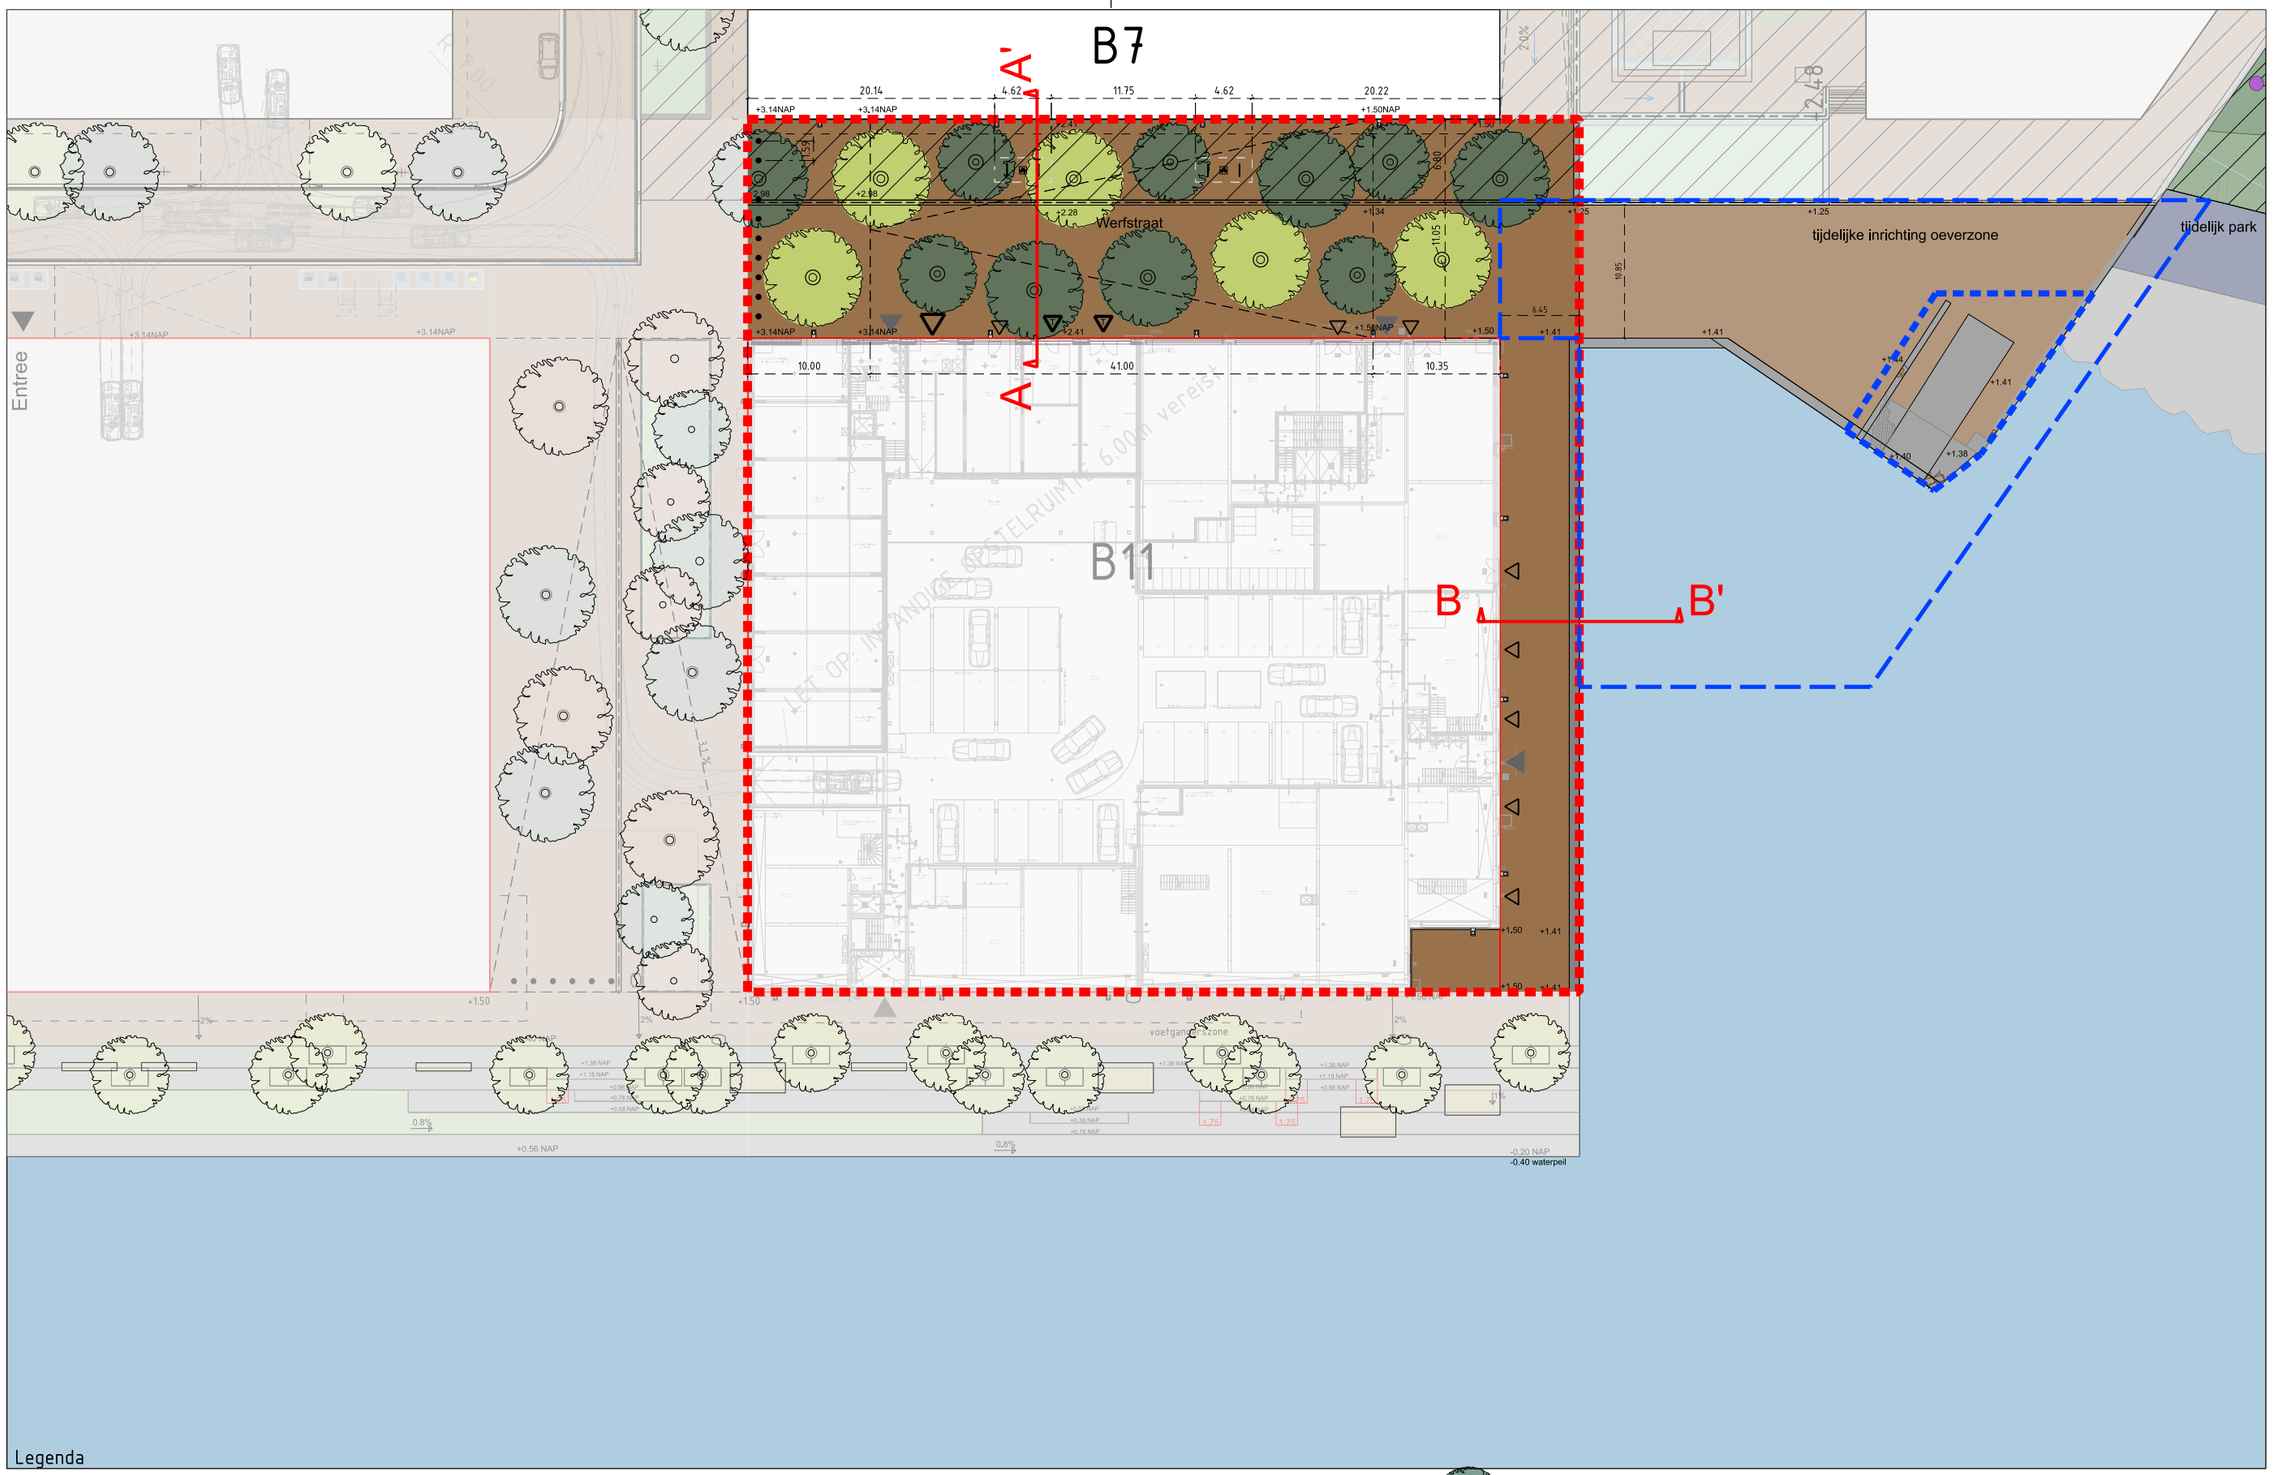


Legenda

- plangrens
- kavelgrens
- gebakken klinker, type: bruin genuanceerd (Rhone) in elleboogverband
- molgoot
- afschotpercentage verharding
- peilhoogte t.o.v. NAP, bestaand / nieuw
- schijnwerper aan gevel, Sill citystraler 150 S 020 WW en 150 9 020, LPH
- markeringsstenen in functiestrook, 0.10x0.10m type Carrera
- fietsparkeervak met fietsnietjes Samson BETA RAL 7022 en fietsmarkeersteen 200x200 in kleur klinker
- helling
- standaard stalen cilindrische paal – kleur Gris Sablé (Gris 2900 Sablé YW355F)
- Entree woonblok
- Secundaire entree
- Fietsentree
- Entree technische ruimte
- boomspiegelplint type "Stam", diameter 120cm, vullen met split van de zelfde klinkers als trottoir
- grens tijdelijke inrichting oeverzone
- grens definitieve inrichting oeverzone
- bouwterrein B7 + B8
- 5x Robinia pseudoacacia 'Semperflorens', – Valse Acacia plantmaat 30/35
- 5x Robinia pseudoacacia 'Semperflorens', – Valse Acacia meerstammig plantmaat 400/500
- 5x Styphnolobium japonicum – Honingboom

Gemeente Amsterdam
Ruimte & Duurzaamheid

NDSM werf-West B11

Product	Concept DO openbare ruimte B11			Datum	03 12 2024
Tekenaar	D. Stumbraite	Schaal	1:1000	Formaat	A3

19/64

Gemeente Amsterdam. Alle rechten voorbehouden

Geplot door : USERNAME

Datum plot : DG-MND-JAAR

PW-DOCUMENTNAAM :