VARIANT A

A 1 zijdig Haaksparkeren 4 bomen vervangen

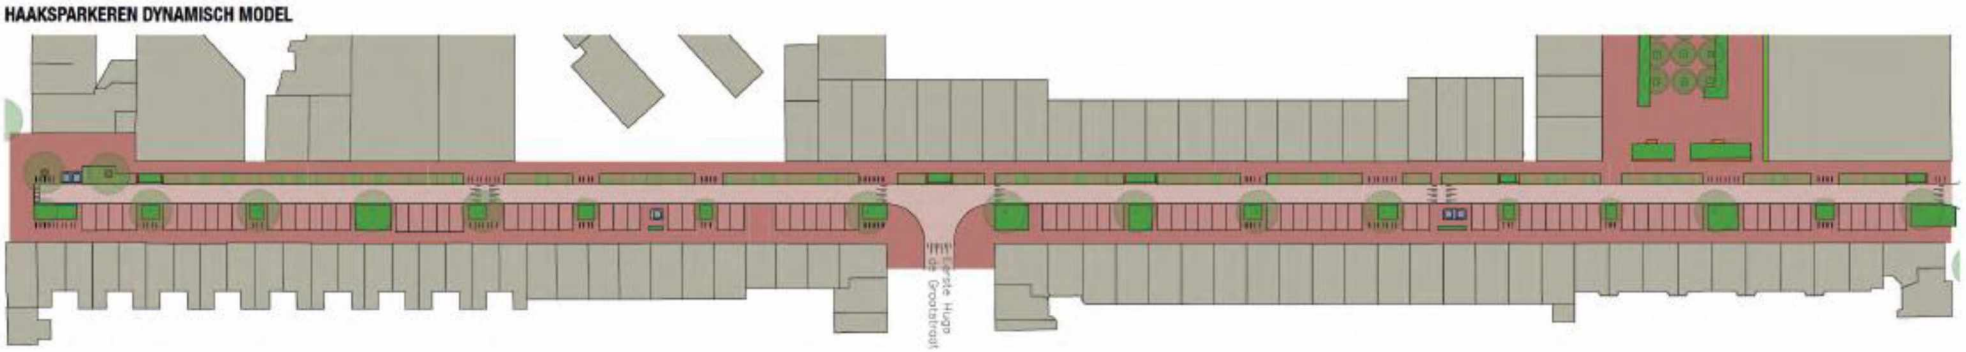

- Groene rijstrook langs westzijde
- Grote boomvakken aan oostzijde

- 84 parkeerplaatsen
- 220 fietsparkeerplaatsen

- 4 bomen vervangen

- Rijwegbreedte 5,5 m waardoor minder stoepruimte
- Kans op foutparkeren op groene rijstrook
- Extra putten voor regenwaterafvoer langs oost-zijde

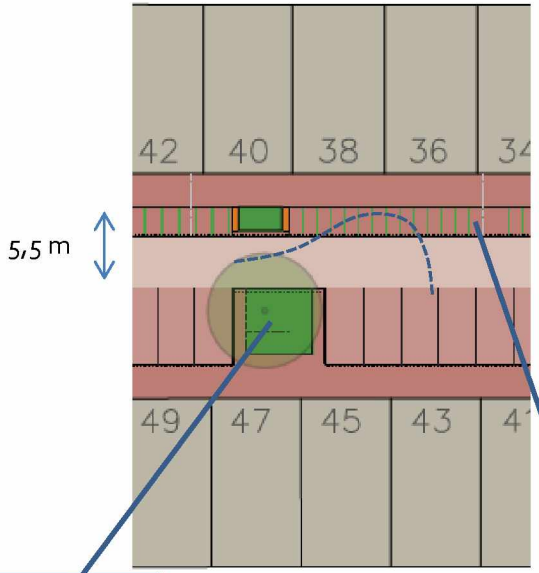



Grote boomvakken ivm hoge ligging boomwortels

Groene rijstrook voor draaicirkel inparkeren

VARIANT B

B 1 zijdig Haaksparkeren 19 bomen vervangen



- Groene rijstrook langs westzijde
- Kleine boomvakken aan oostzijde

- 91 parkeerplaatsen
- 228 fietsparkeerplaatsen

- 19 bomen vervangen
-
- Rijwegbreedte 5,5 m waardoor minder stoepruimte
- Kans op foutparkeren op groene rijstrook

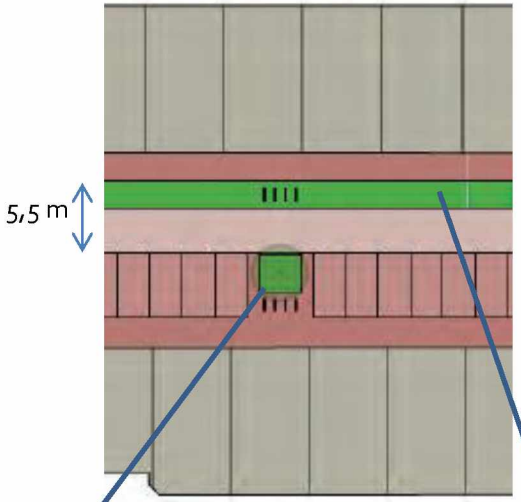



VARIANT C

C 2 zijdig Langsparkeren 2 bomen vervangen

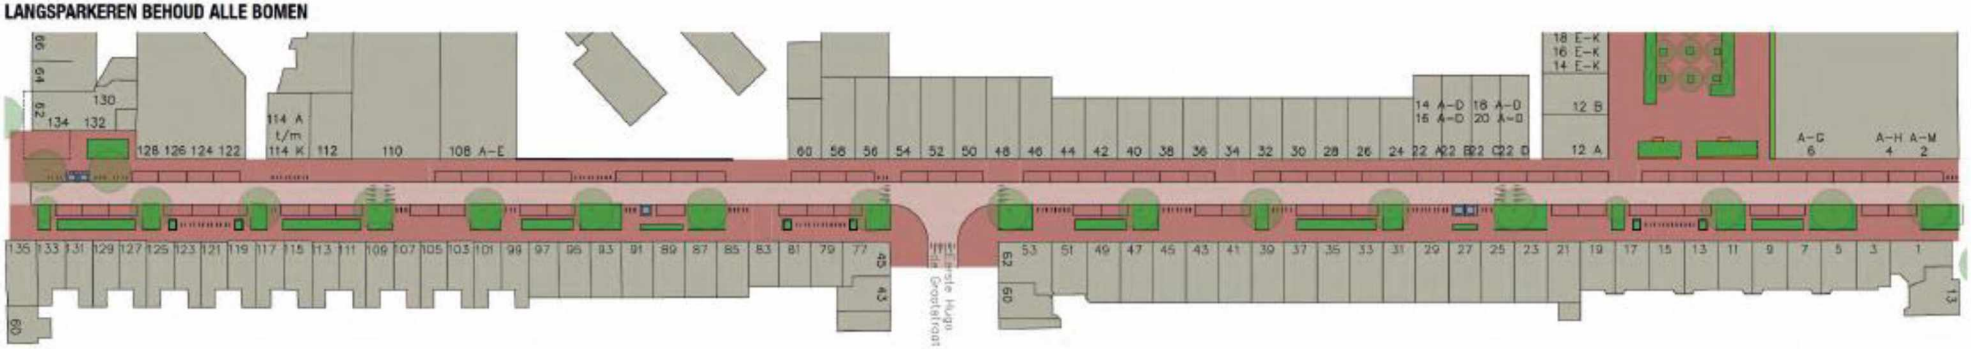

- Grote boomvakken en groenbakken aan oostzijde

- 83 parkeerplaatsen
- 260-280 fietsparkeerplaatsen

- 2 bomen vervangen

- Rijwegbreedte 3,8m waardoor meer stoepruimte
- Extra putten voor regenwaterafvoer langs oost-zijde

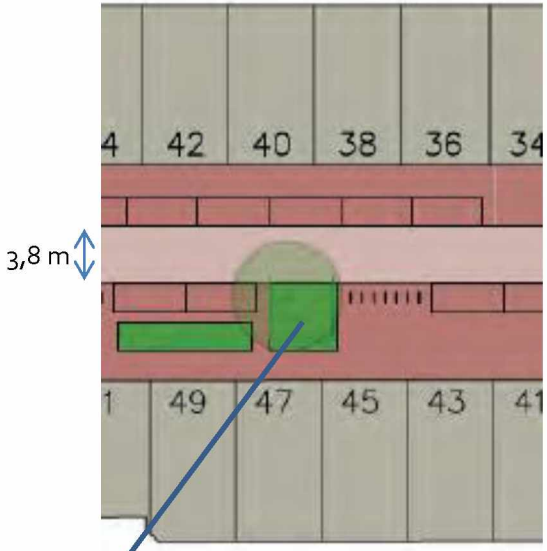



Grote boomvakken ivm hoge ligging boomwortels