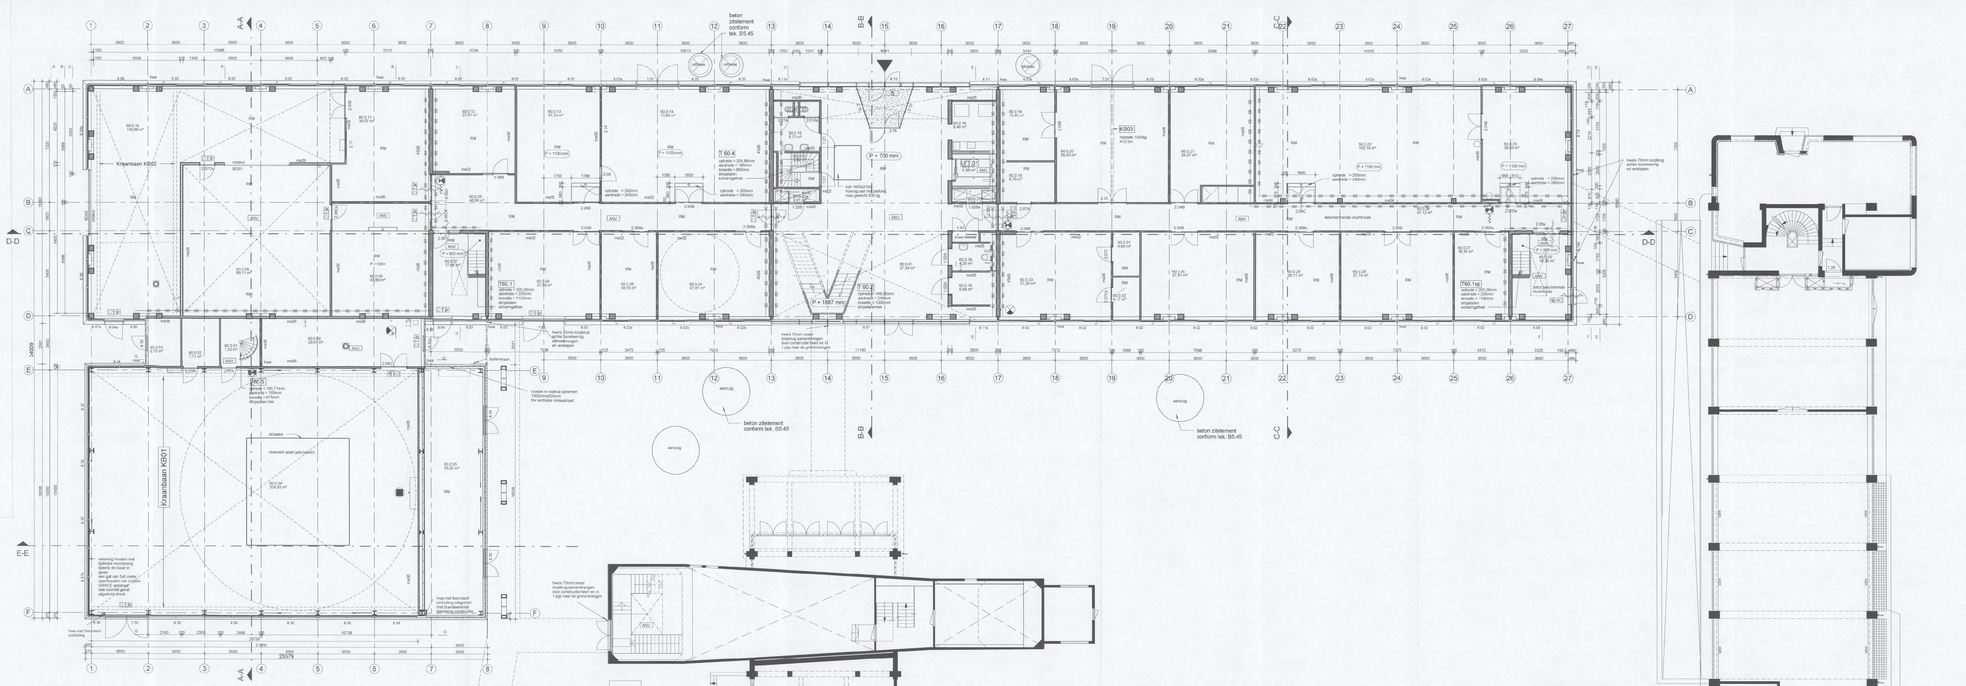
Kraanbaan K802
Kraanbaan K801
beton zitelement conform tek. B5.45
aanzuig
B-B
C-C
D-D
E-E
A-A
K303
hoekwals 1500kg
m/2.5m
F 60.4
F 60.5
F 60.6
T60.1
T60.1dp
sprinkler = 200mm
aanbrek = 240mm
sprinkler = 200mm
aanbrek = 240mm
sprinkler = 200mm
aanbrek = 240mm