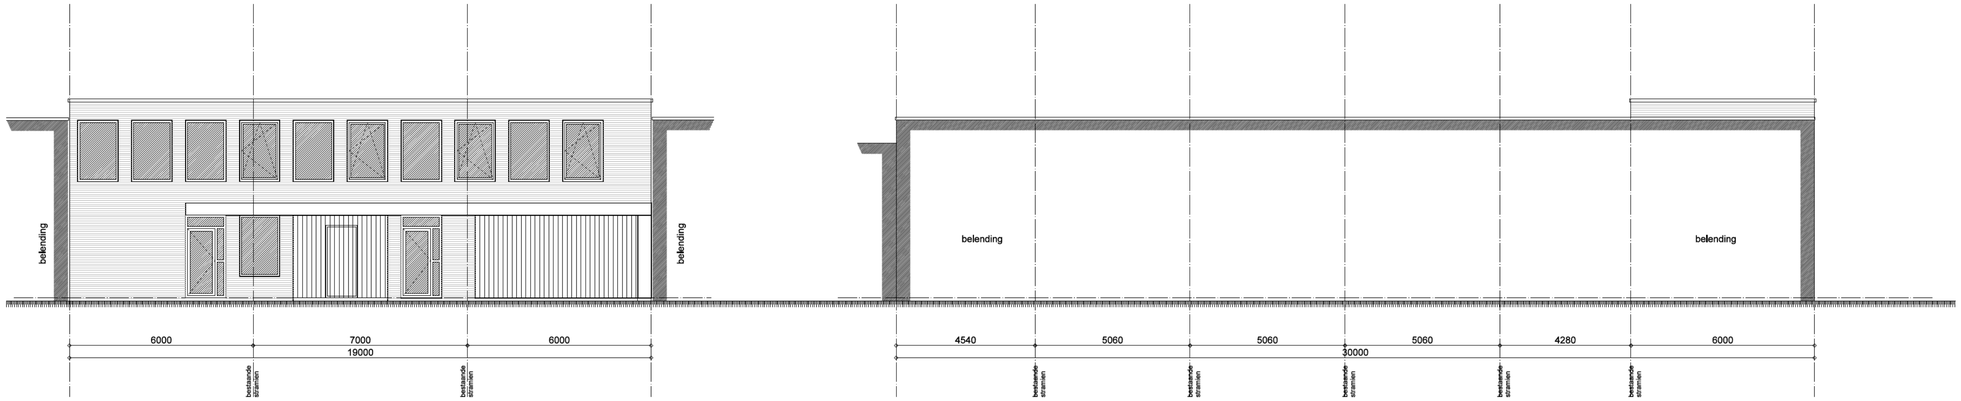

voorgevel bestaand

linkerzijgevel bestaand

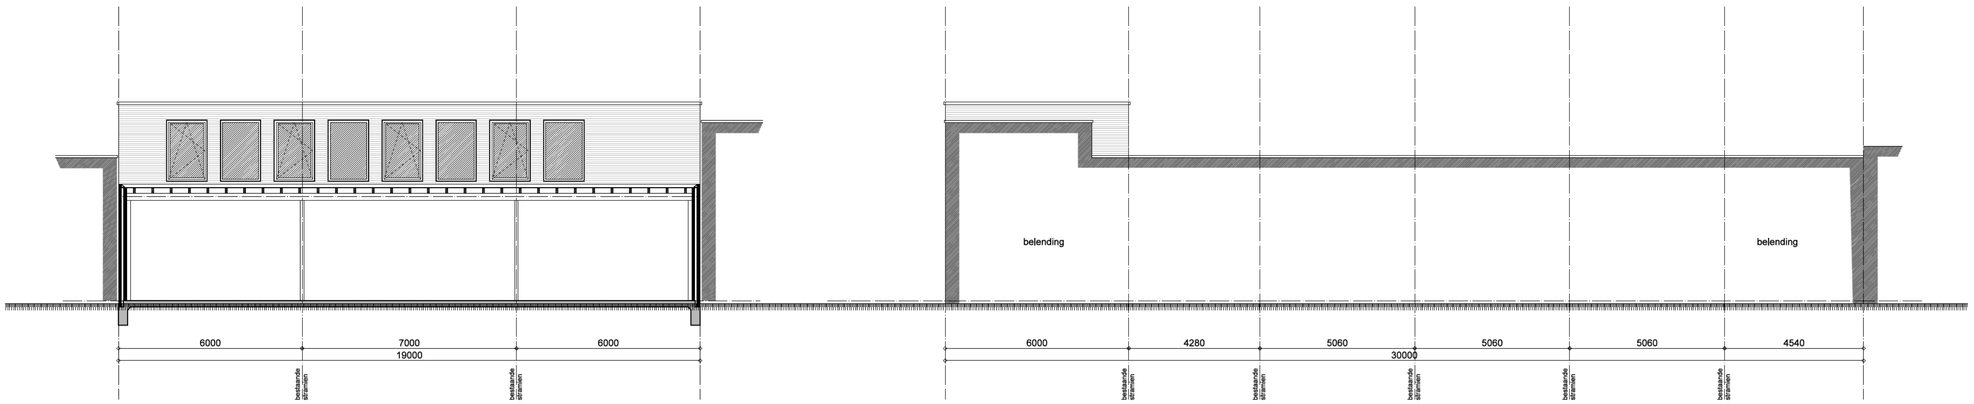

achtergevel bestaand

rechterzijgevel bestaand

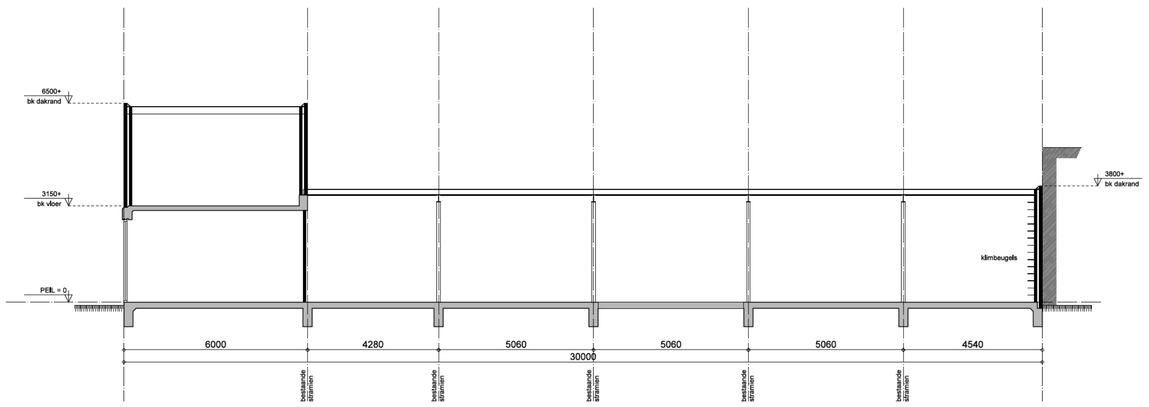

doorsnede A-A bestaand

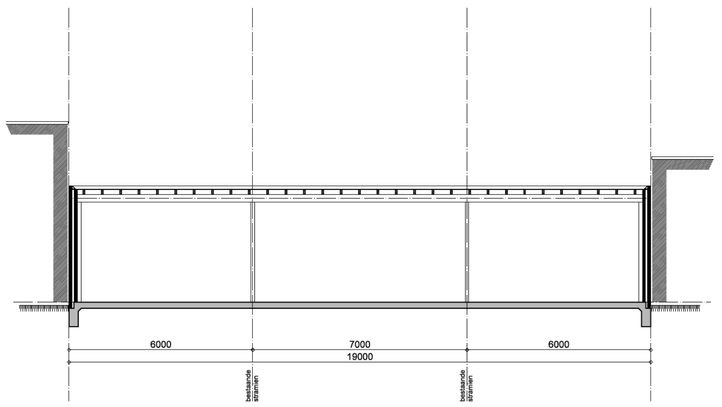

doorsnede B-B bestaand

gewijzigd

project	Uitbreiding bedrijfspand Kapoeasweg 17 Amsterdam
opdrachtgever	Dhr.
omschrijving	Aanvraag omgevingsvergunning Gevels en doorsneden bestaand

ARCHITECTEN EN INGENIEURS BV
Wagengouw 12
1151 EG Broek in Waterland
tel. 020-4031391
email:w3@wadman.nl

refs	18058-ao1
schaal	1:100
getekend	rbo
datum	13-02-2(
werk	18058
tekening	ao01