
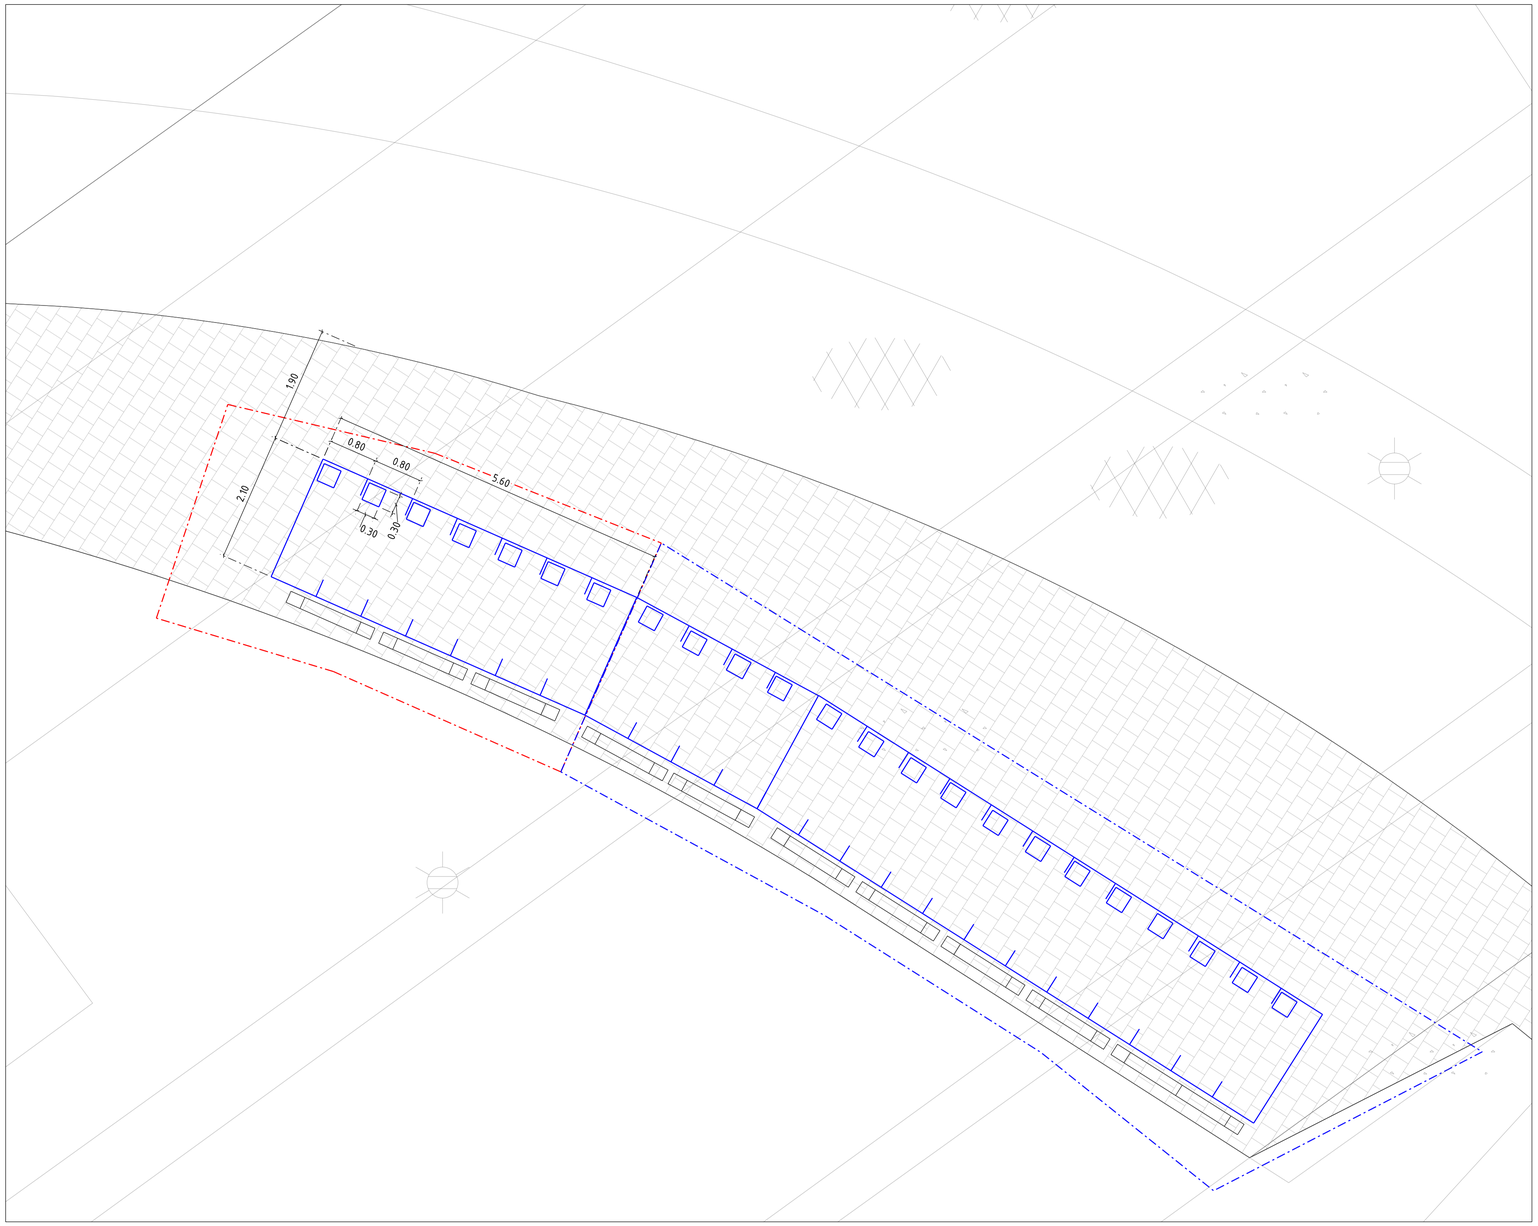


Fase 1: Oostzijde

SCHAAL 1 : 50

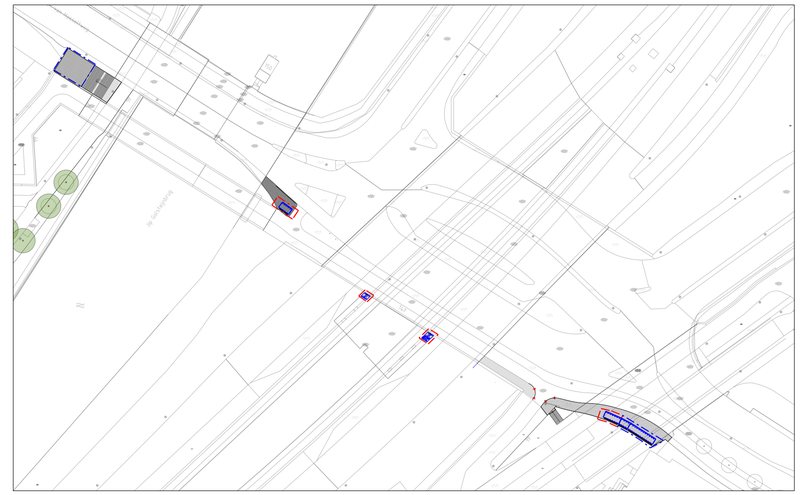

Fase 1 & 2: Overzichtstekening

SCHAAL 1 : 1000

D.O. Noorderparkhalte oostzijde

Legenda

FASE 1: werkzaamheden J. van Hasseltweg, realiseren van **7 parkeervakken** t.b.v. bakfietsen & afwijkende maten

FASE 2a: werkzaamheden J. van Hasseltweg, realiseren van **16 parkeervakken** t.b.v. bakfietsen & afwijkende maten

BESTAAND Voetpad: betontegel 300 x 300 x 45 lichtgrijs

NIEUW Geleidebuis: zie Specificaties nrpk221107 - Sheet1.pdf

NIEUW parkeerregeltegelsticker: zie Specificaties nrpk221107 - Sheet1.pdf

NIEUW belijning parkeervak bakfietsen & afwijkende maten in **totaal 23 plekken**:
specificaties zie puccinimethode

BESTAAND Fietsenrekken handhaven in fase 1

Gemeente
Amsterdam
Ruimte & Duurzaamheid

Noorderparkhalte Oostzijde

Product	**Ontwerp Openbare Ruimte**		
Variant	**-**		
Status	**Defiitief Ontwerp fase 1 en fase 2**		
Opdracht	**R&D**	Datum	**13-03-2023**
Ontwerper	**haarbo002**	Revisie	**-**
Tekenaar	**haarbo002**	Schaal	**1:50**
Projectnr.	**R&D**	Formaat	**A1**
Bestand	230313 D.O. Noorderparkhalte.dgn		
Model	bestaande ondergrond		

© Gemeente Amsterdam Auteursrechten voorbehouden

Geplot door : NLCS-standaard Datum plot : 14-3-2023

FW documentnaam : G:\RD\Projecten_N\noord\Noorderpark\Metrohalte Noorderpark fietsparkeren\2022\04 DGN\230313 D.O. Noorderparkhalte.dgn