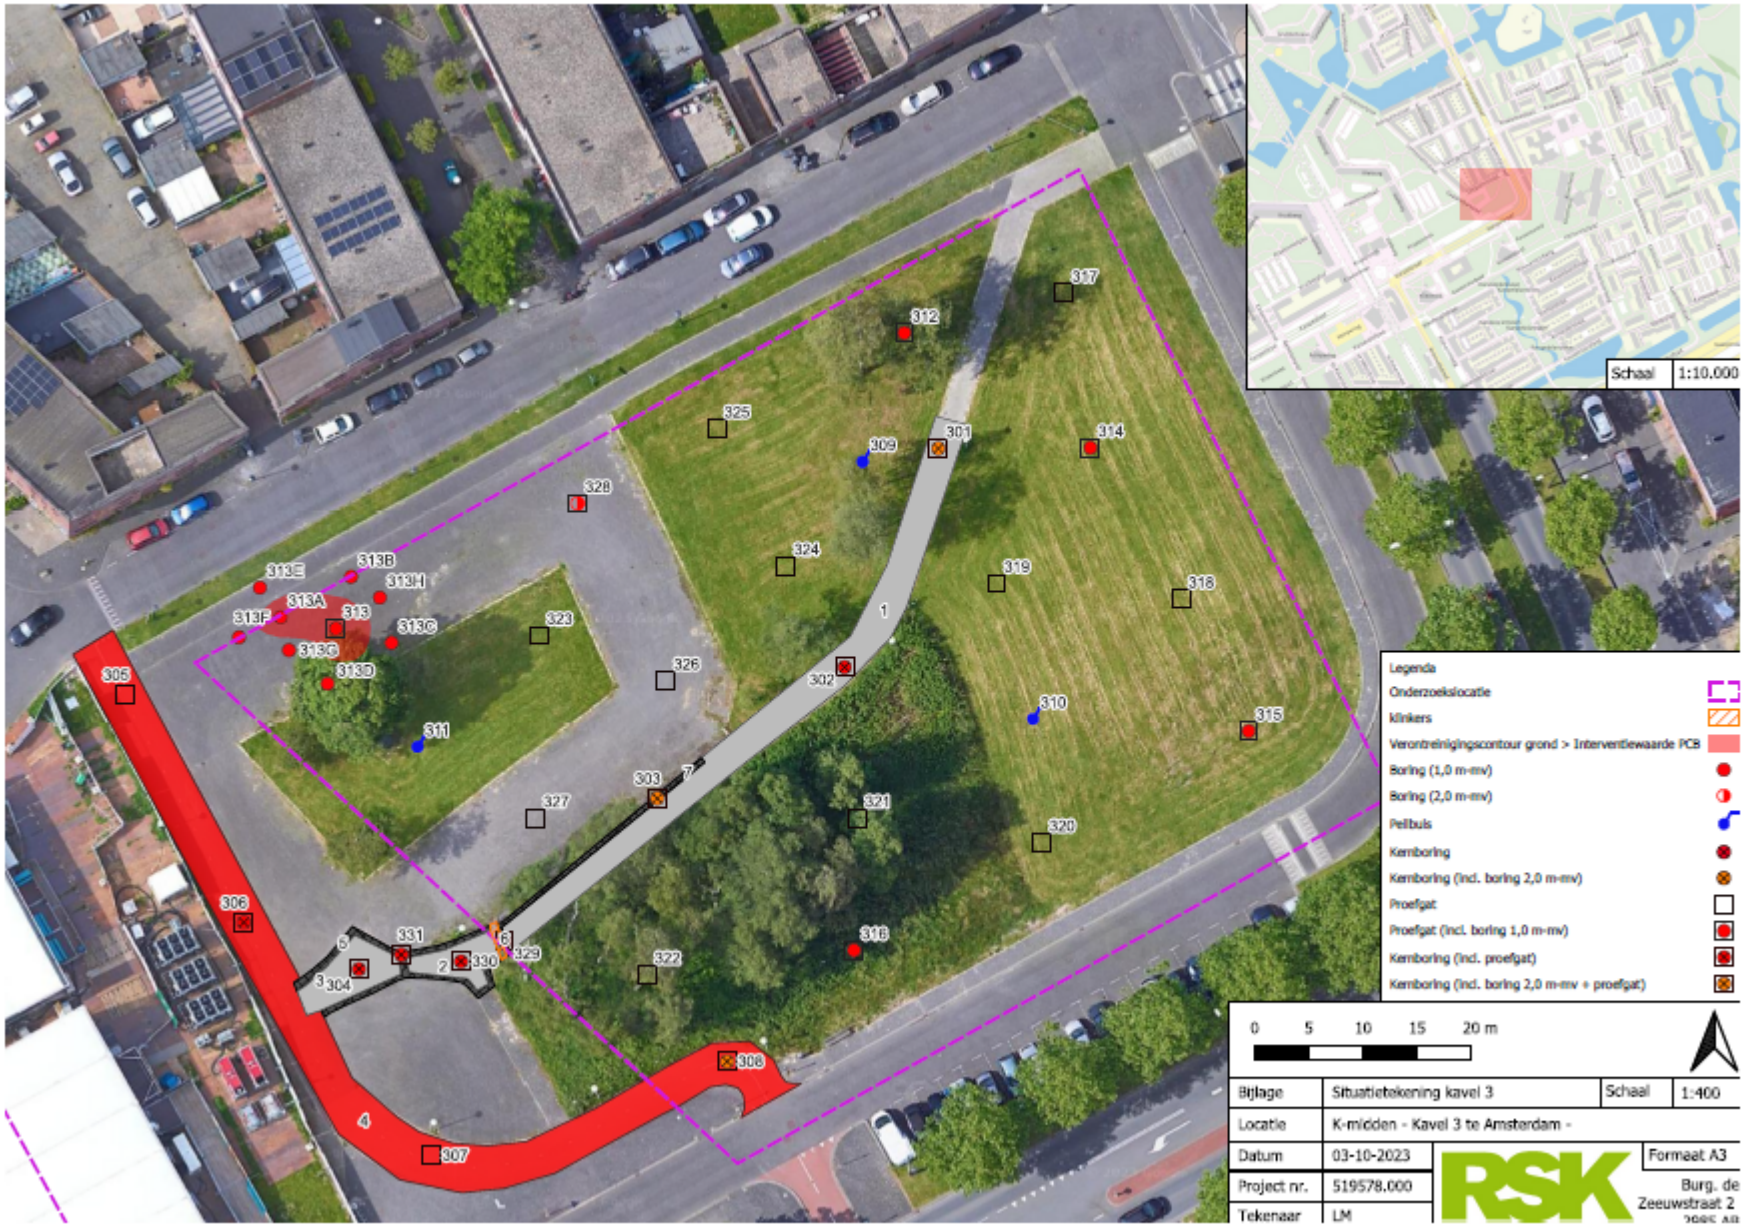
Schaal 1:10.000
Legenda
Onderzoekslocatie
klinkers
Verontreinigingscontour grond > Interventiewaarde PCB
Boring (1,0 m-mv)
Boring (2,0 m-mv)
Peilbuis
Kernboring
Kernboring (incl. boring 2,0 m-mv)
Proefgat
Proefgat (incl. boring 1,0 m-mv)
Kernboring (incl. proefgat)
Kernboring (incl. boring 2,0 m-mv + proefgat)
0 5 10 15 20 m
Bijlage Situatietekening kavel 3 Schaal 1:400
Locatie K-midden - Kavel 3 te Amsterdam -
Datum 03-10-2023 Formaat A3
Project nr. 519578.000
Tekenaar LM
RSK
Burg. de Zeeuwstraat 2