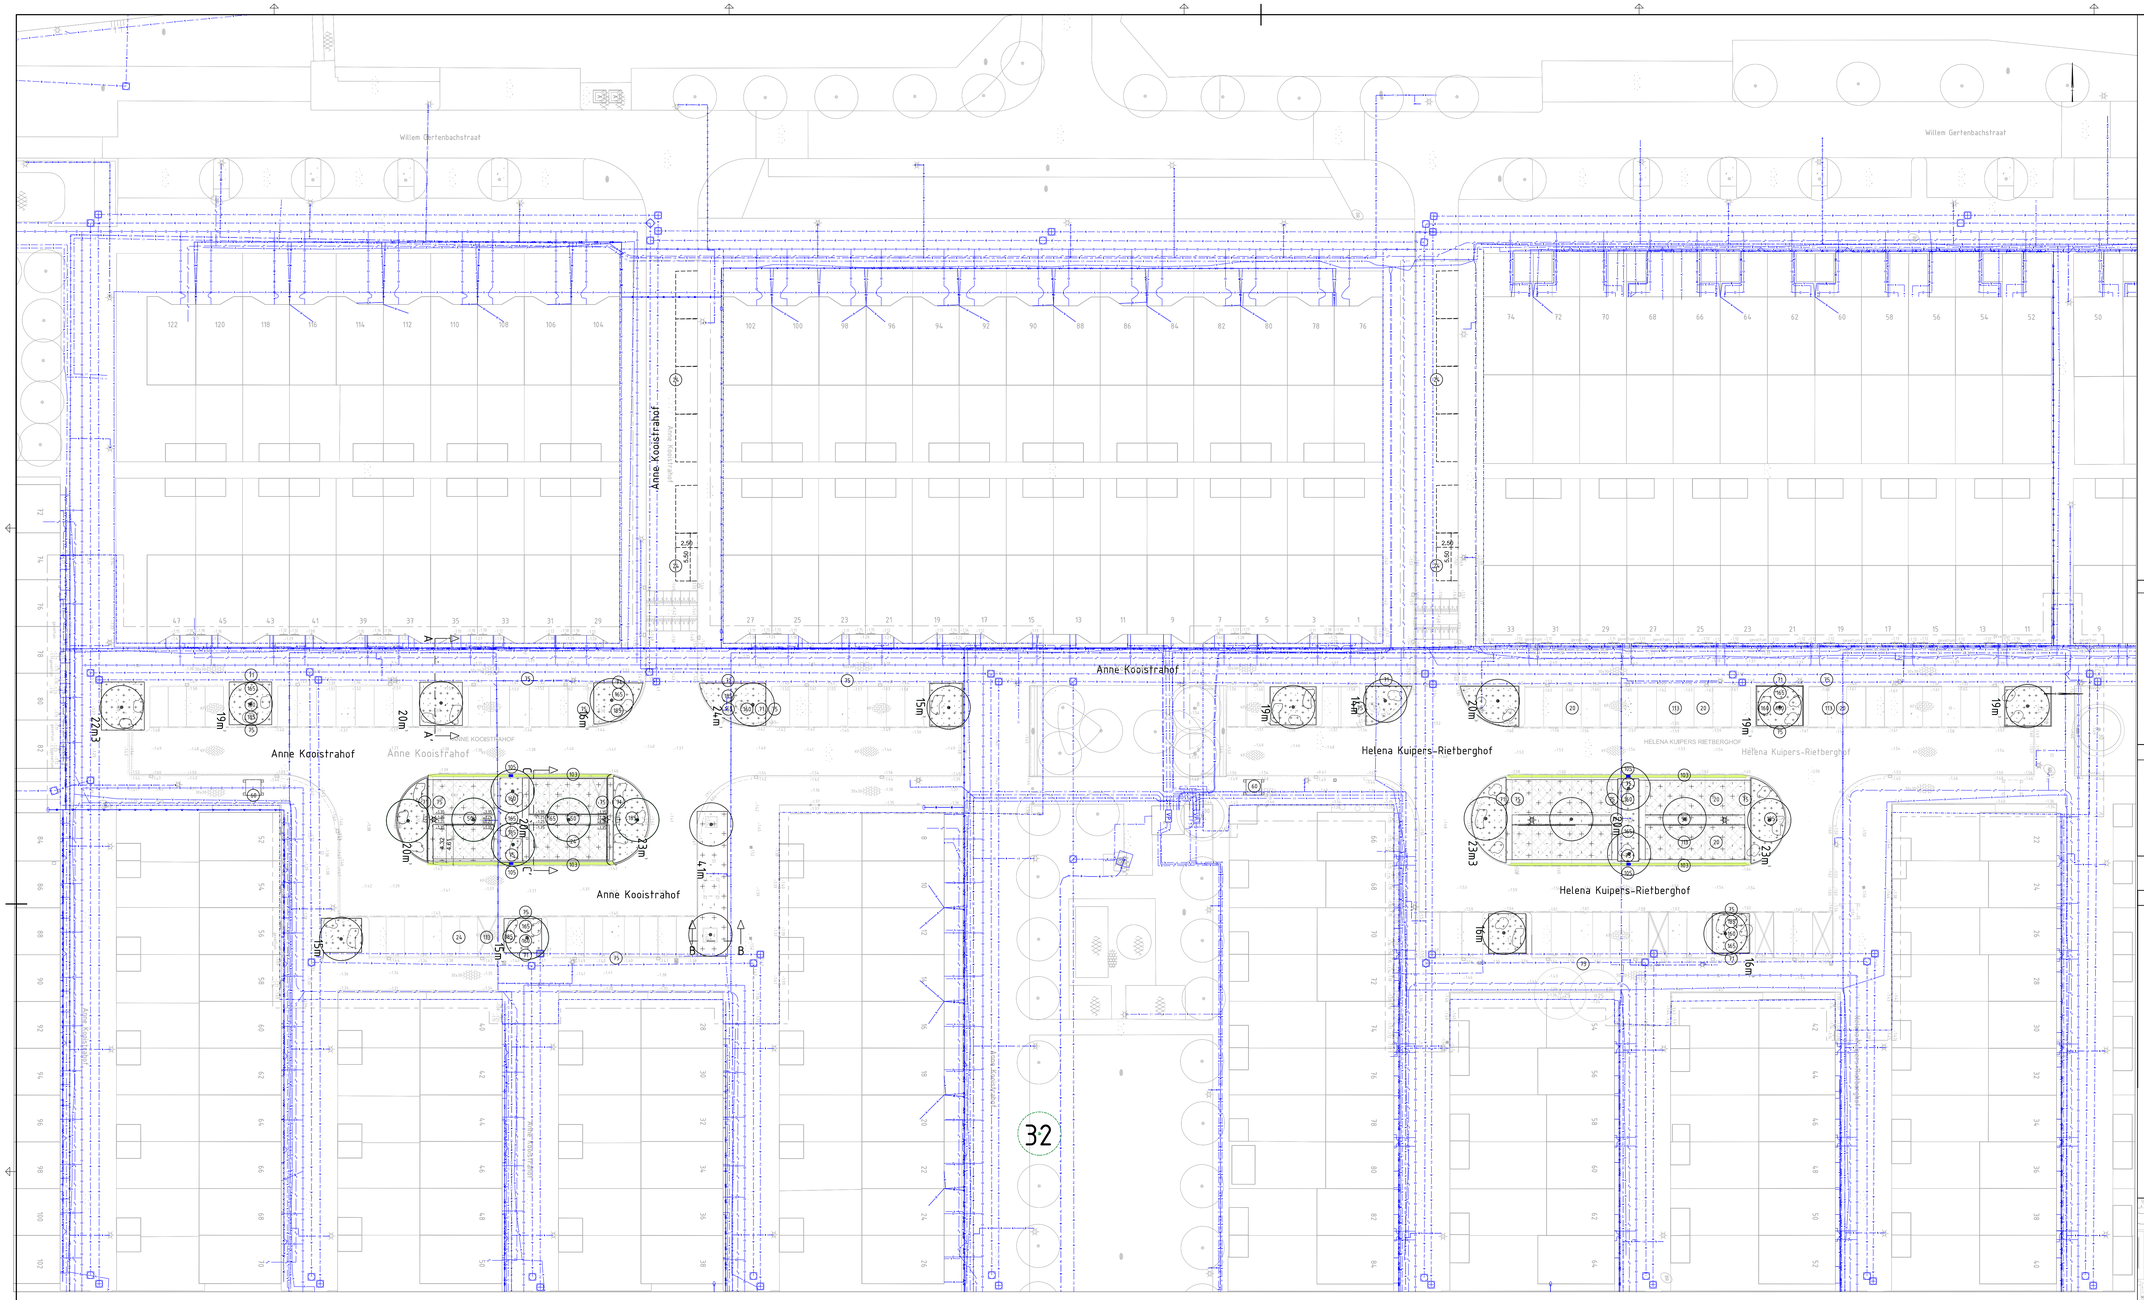

MATERIAALLIJST BESTAAND/SLOOP/NIEUW

Verklaring:

20 Opbreken — halfsteensverband, kiepgerverband, enkelsoorverband, halsteverband, diagonaalverband

20 Herstraten

20 Nieuw

BETONSTENEN
- 20 Betonsteen keiformaat, 80 mm dik, grijs
- 24 Betonsteen keiformaat, 80 mm dik, wit

TEGELS
- 50 Tegels 300x300x45 mm, grijs
- 51 Tegels 300x300x50 mm, grijs
- 52 Tegels 300x300x50 mm, rood
- 53 Tegels 300x300x50 mm, breccia
- 55 Tegels 300x300x60 mm, grijs
- 60 Huisvultegel 300x300x60 mm

BANDEN
- 71 Opsluitband 100x200 mm, deklaag uitgewassen basalt/ porfier
- 75 Trottoirband 130/150x250 mm, deklaag uitgewassen basalt / porfier
- 95 Boomkrans 900x900 mm, glad grijs

GOOTCONSTRUCTIES
- 103 Molgoot betonsteen 3 streks, keiformaat, 80 mm dik, grijs
- 104 trotoirkolk
- 105 Straatkolk

MARKERING
- 110 Markering in wegenverf
- 113 Betonstraatsteen, FG steen, geschikt voor betonstraatstenen, kleur wit.

BOMEN, VEREN, HAGEN EN PLANTSOEN
- 160 Boom, soort: zie beplantingstekening
- 165 Plantsoen, soort: zie beplantingstekening

VERKEERSMAATREGELEN
- 185 Anti-parkeerblok - rotsblokken

Legenda kabels en leidingen

- Elektriciteit laagspanning
- Elektriciteit 10 kV / 20 kV
- Elektriciteit 50 kV
- Elektriciteit 150 kV
- Gas lage druk
- Gas hoge druk
- Gas Gasunie
- Waterleiding
- Riolering verbeterd gescheiden stelsel
- Riolering HWA
- Riolering VWA
- Riolering transportriool
- Riolering persleiding
- Stadsverwarming
- Stadskoude
- W.K. bronleiding
- Verkeersregelinstallatie
- Telecom
- Signaal

Toevoegingen: Bestaand, Nieuw, Verwijderen, Herleggen, Reserveren, Buiten bedrijf

Minimale dekking voor kabels en Leidingen

Type kabel en of Leiding	NEN 3375 Tabel	Transport	Distributie
Elektriciteitskabel	0.60 m	1.00 - 1.20 m	0.60 - 0.90 m
Warmte/ koude staal	0.80 m	1.25 m	0.70 m
Warmte/ koude kunststof	0.80 m	1.25 m	1.00 m
Waterleidingen	0.90 m	1.00 m	0.80 m
Afvoer afvalwater	1.10 m	0.80 m	0.80 m
Gas (kunststof)	0.90 m	0.80 m	0.65 m
Gas (staal)	0.90 m	0.80 m	0.65 m
Verkeersinstallaties		0.60 m	
Telecommunicatie	0.65 m	0.60 m	0.50 - 0.60 m

Legenda bomen

Bestaande boom, Kappen boom, Nieuwe boom, Verplanten boom, Snoeien boom

Plantvak combinatie lage heesters met vaste planten

Basislegenda maaiveld

- Inspectieput vierkant
- Inspectieput rond
- Straatkolk 450x200
- Straatkolk 450x300
- Straatkolk 300x300
- Trottoirkolk
- Lichtmast
- Tramnast
- Verkeerslicht
- Verkeersbord
- Paal
- Paal uitneembaar
- Antiparkeerband
- Antiparkeerblok
- Parkeerbeugel
- Energiekast
- Hit-me recht
- Hit-me rond
- Parkeerautomaat
- Parkeermeterpaal
- Afvalbak
- Brandkraan
- Poef
- Carre
- Brievenbus
- Wegwijzer
- Bank
- Fietsenrek
- Fietsnietje
- Reclamezuil
- Laadpaal
- Vlaggenmast
- Boomkrans
- Container Glas
- Container Afval
- Container Textiel
- Peilfilter
- Bestaand asfalt (in asfalt)
- Nieuw asfalt (wijzend asfalt)
- Frezen/uitvullen (wijzend naar)
- Verlaagde band (smal is hoog)
- Terrasafscheiding

Toevoegingen
- sandwichconstructie
- bomenzand (onder sandwich of verharding)
- bomenzand verrijkt (in open grond situaties)
- 23m3 kuubs bomenzand/ doorwortelbare ruimte
- rotblok/anti-parkeerblok

- Bestaande cel
- Nieuwe cel
- Vervallen cel

- Bestaande lijn
- Nieuwe lijn
- Vervallen lijn
- Materiaalscheiding
- Werkgrens

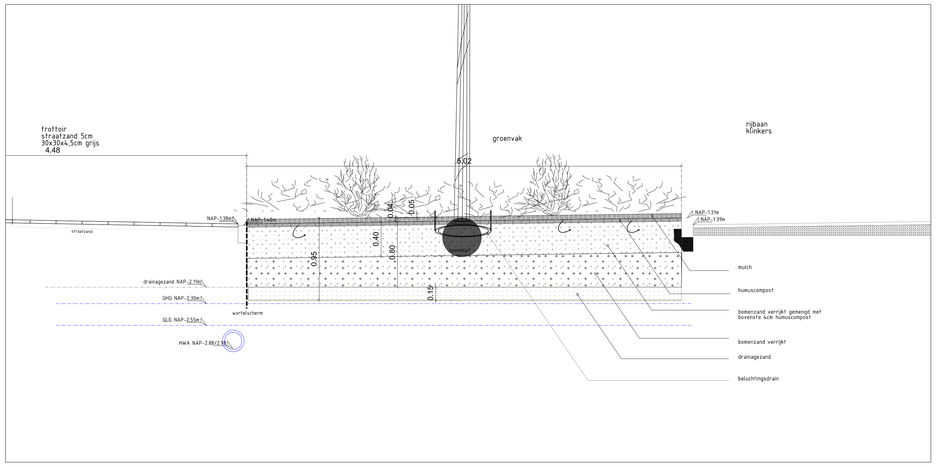

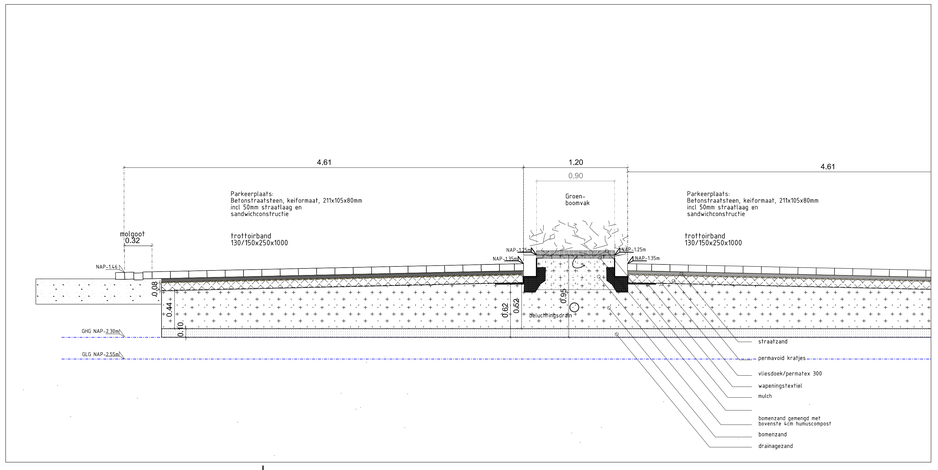

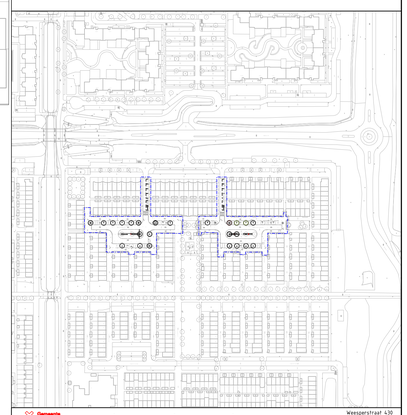

Gemeente Amsterdam

Ingenieursbureau

Weesperstraat 430
Postbus 2200
1100 AE Amsterdam
Telefoon 020 2511111

Opdrachtgever: V&OR			
Project: BS Anne Kooistrahof / Helena Kuipers Rietberghof			
Onderdeel: Wior-vergunning			
Status: definitief	Fase: Voorbereiding	Behoort bij:	Schaal: 1: 150
Opsteller:	Goedgekeurd en vrijgegeven:	Paraaf:	Datum: 01-04-2025 / Formaat: A0
Projectnummer: 40842	Tekeningnummer: K - 005	Bladnummer: 1	Aantal bladen: 1 / Wijziging: 26-05-2025
Auteursrechten voorbehouden		Documentnr:	Plotdatum: PLTD
Bestandsnaam: FILES			