[redacted]

Van: Horecavergunningen SDC
Verzonden: donderdag 25 januari 2018 11:35
Aan: [redacted]
Onderwerp: FW: Nieuwe aanvraag Terrrasvergunning: 2018-1417616
Bijlagen: Summary Terrasvergunning 2018-1417616.pdf; Tekening terras.pdf

Hoi [redacted]

Graag aanvraag inboeken.

Met vriendelijke groet,

[redacted]
Medewerker Vergunningen
Stadsdeel Centrum

Gemeente Amsterdam

T [redacted]
M [redacted]
[redacted]

Amstel 1, 1011 PN Amsterdam
amsterdam.nl

Werkdagen: ma, di, do en vrij

Van: no-reply@amsterdam.nl [mailto:no-reply@amsterdam.nl]
Verzonden: woensdag 24 januari 2018 17:30
Aan: Horecavergunningen SDC
Onderwerp: Nieuwe aanvraag Terrrasvergunning: 2018-1417616

Er is een nieuwe aanvraag terrasvergunning geregistreerd: 2018-1417616

De samenvatting:

Hoe wilt u uw naam en adres invullen?	**Ik wil de gegevens zelf invullen.**
Gegevens bedrijf	
Organisatie:	**El Punto Latino**
KvK-nummer:	**34177371**
Straat, huisnummer en huisnummertoevoeging:	**Lange Leidsedwarsstraat 35**
Postcode:	**1017NG**
Plaats:	**Amsterdam**
Uw gegevens	
Voornamen (voluit):	[redacted]
Achternaam:	
Straat, huisnummer en huisnummertoevoeging:	

Postcode en plaats:	[redacted]
E-mail:	
Telefoonnummer:	
Uw aanvraag	
Wat betreft deze aanvraag?	**Een nieuw terras**
Bijlagen	
Voeg de terrastekening toe.	**Tekening terras.pdf**

Lange Leidsedwarsstraat 35

Terrasaanvraag





Architectenbureau ir M.F. Hartkamp

22-03-2018

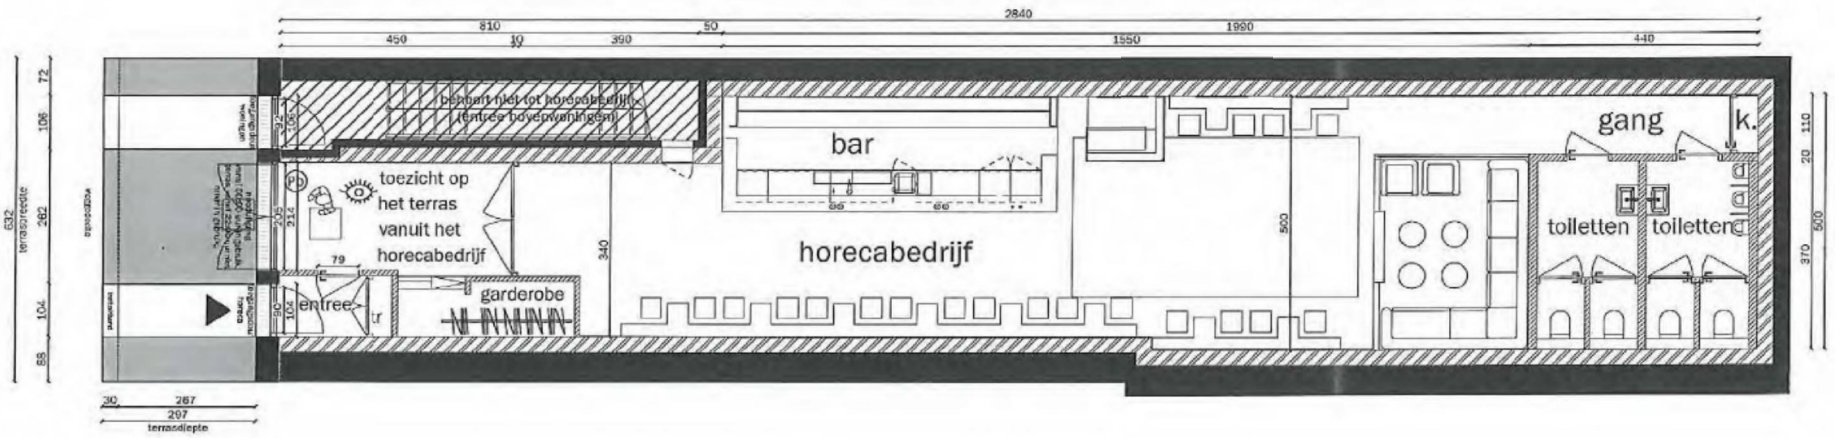

Opmerkingen:

- Aantal personen dat overdag tegelijkertijd in het horecabedrijf aanwezig kan zijn: maximaal 4 personeelsleden + toiletbezoekers van het maximaal aantal terrasbezoekers (16)

- Wanneer het terras overdag voor het publiek in gebruik is, (van 09:00 uur tot 22:00) zullen er geen klanten in het horecabedrijf aanwezig mogen zijn. De vluchtcapaciteit van de toegangsdeur is voldoende voor de vier personeelsleden + evt. de toiletbezoekers om het horecabedrijf tijdig te ontvluchten, derhalve kan het terras (tussen 09:00 en 22:00 uur) voor de nooduitgang worden geplaatst. Vanaf 00:00 uur is het horecabedrijf voor het publiek wel toegankelijk, het terras is dan weggehaald en de nooduitgang wordt dan niet meer geblokkeerd

Vluchtcapaciteitsberekening

Dagsituatie (09:00 tot 22:00 uur)

Deur breedte smalste doorgang: 79 cm

Mogelijk aantal toe te laten personen: 0,79 X 90 = 71 mensen;

echter de buitendeur draait tegen de richting van de vluchtweg in,

dus maximaal aantal toe te laten personen: **37 personen**

Avondsituatie (00:00 tot 04:00 uur)

Het terras is niet meer in gebruik en dus is doorloop gegarandeerd:

Deurbreedte nooduitgang maximaal 205 cm

Mogelijk aantal toe te laten personen: 2,05 X 90 = **188 personen**

Terrasaanvraag Lange Leidsedwarsstraat 35

Architectenbureau ir M.F. Hartkamp

NS-02	onderwerp: Terrasaanvraag
projectnummer: 180301	project: Lange Leidsedwarsstraat 35, 1017 NG Amsterdam
schaal: 1:100 formaat: A3	opdrachtgever: [redacted]
datum: 22-03-2018	gewijzigd: 11-04-2018

Moerdijkstraat 1, 1079 XJ Amsterdam, t: 020-4822376, info@hartkampbouwadvies.nl

ALLE MATEN IN HET WERK TE CONTROLEREN

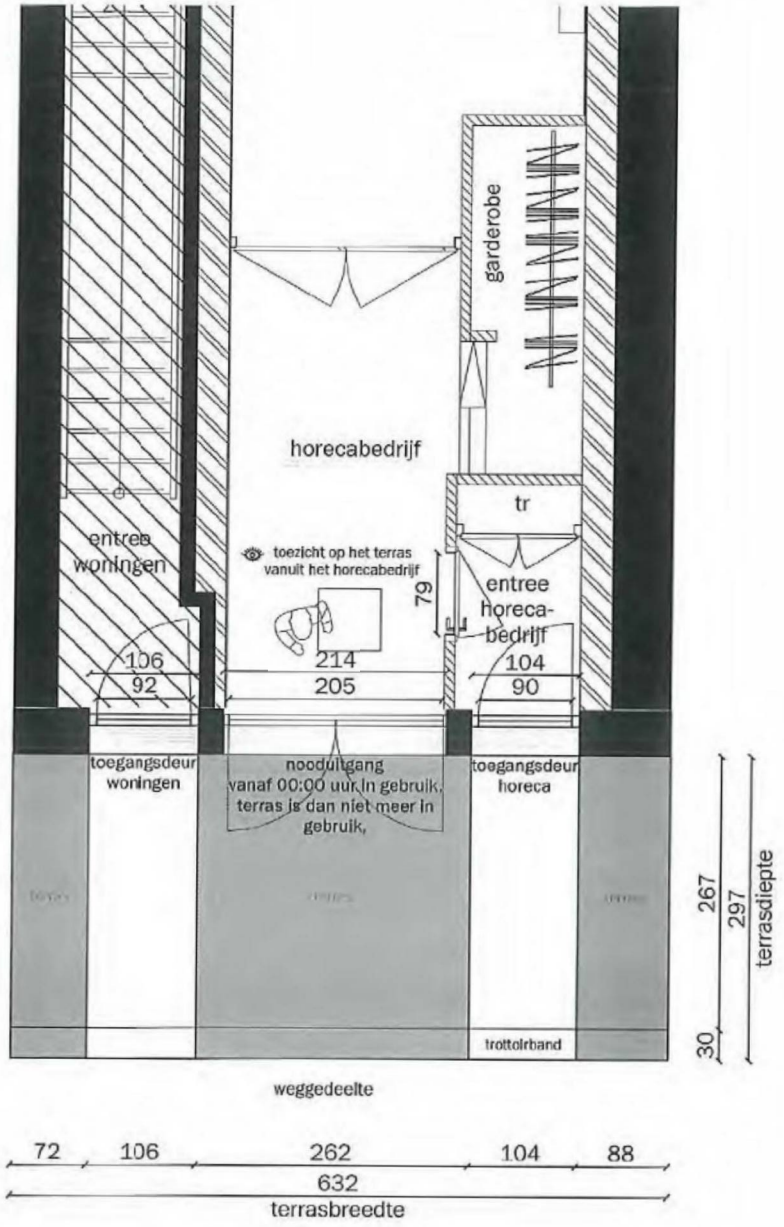

Opmerkingen:

- Alle maten op de tekening zijn in centimeters
- Er is toezicht op het terras vanuit het horecabedrijf
- Alleen de terrasfunctie is overdag voor het publiek in gebruik, want het café is pas vanaf 00:00 uur toegankelijk voor publiek. Het café mag volgens het APV een terras hebben vanaf 09:00 uur. De nooduitgang wordt overdag niet gebruikt omdat er geen klanten binnen aanwezig mogen zijn. Vanaf 00:00 uur worden mensen binnen toegelaten en is de nooduitgang weer in gebruik, het terras wordt voor 22:00 uur weggehaald en blokkeert de nooduitgang dan niet meer
- Het gehele trottoir mag worden gebruikt in de Lange Leidsedwarsstraat (zie terassenbeleid 2011, herzien 2015, P.4) . De doorloopruimte van 1,5 meter is hier niet van toepassing.

Vluchtcapaciteitsberekening

Dagsituatie (09:00 tot 22:00 uur)

Deur breedte smalste doorgang: 79 cm

Mogelijk aantal toe te laten personen: 0,79 X 90 = 71 mensen;

echter de buitendeur draait tegen de richting van de vluchtweg in,

dus maximaal aantal toe te laten personen: 37 personen

Avondsituatie (00:00 tot 04:00 uur)

Het terras is niet in gebruik en dus is doorloop gegarandeerd:

Deurbreedte nooduitgang maximaal 205 cm

Mogelijk aantal toe te laten personen: 2,05 X 90 = 188 personen

ALLE MATEN IN HET WERK TE CONTROLEREN

Architectenbureau ir M.F. Hartkamp

onderwerp: Terrasaanvraag

projectnummer: 180301

project: Lange Leidsedwarsstraat 35, 1017 NG Amsterdam

schaal: 1:50

formaat: A3

gedaan door: [redacted]

datum: 12-03-2018

gewijzigd: 11-04-2018

Moerdijkstraat 1, 1079 XJ Amsterdam, t: 020-4822376, info@hartkampbouwadvies.nl

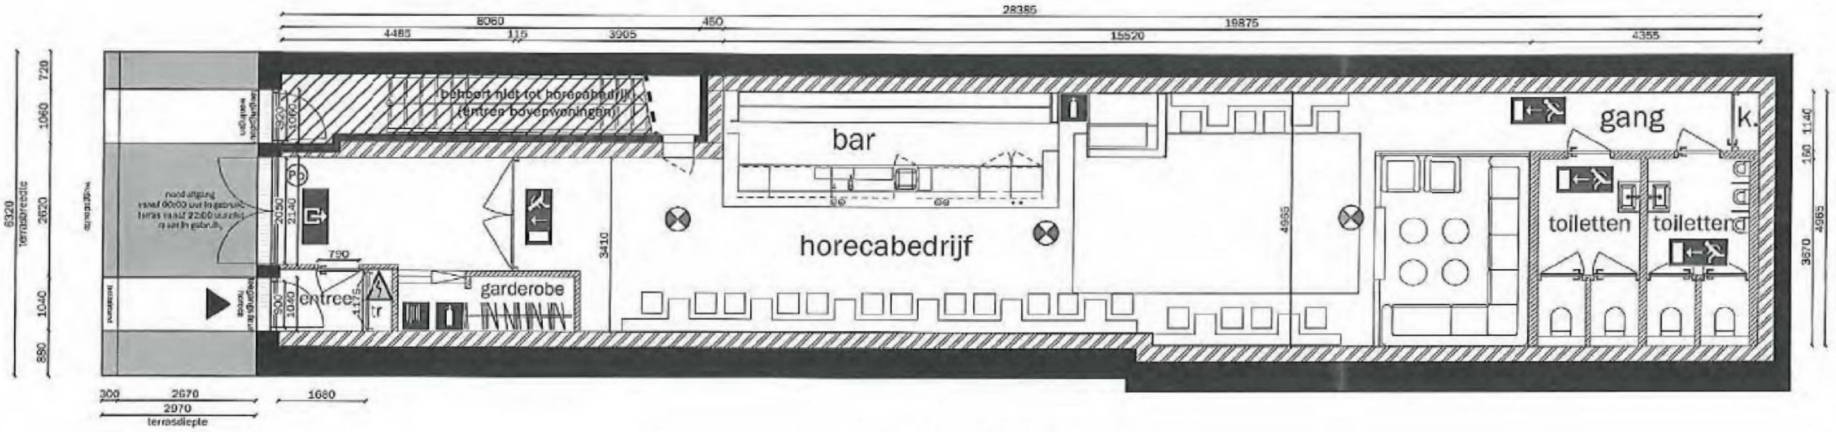

Begane grond

Gebruiksoppervlakte: 102.9 m²

Vluchtcapaciteitsberekening:

Dagsituatie (09:00 tot 22:00 uur)

Overdag wordt alleen het terras bediend en komen er nooit meer dan 37 personen binnen

Deur breedte smalste doorgang: 79 cm

Mogelijk aantal toe te laten personen: 0,79 X 90 = 71 mensen;

echter de buitendour draait tegen de richting van de vluchtweg in,

dus maximaal aantal toe te laten personen: 37 personen

Avondsituatie (00:00 tot 04:00 uur)

Het terras is niet in gebruik en dus is doorloop gegarandeerd:

Deurbreedte nooduitgang maximaal 205 cm

Mogelijk aantal toe te laten personen: 2,05 X 90 = 188 personen

ALLE MATEN IN HET WERK TE CONTROLEREN

Renvooi

- brandslanghaspel
- handbrandblusser
- vluchtrichting
- decentrale noodverlichting 2x 8 WTL
- decentrale noodverlichting 1x 8 WTL
- meterkast
- anti-Paniekbalk (lichte druk tegen balk)
- brandscheiding wbdbo 60

Gebruiksmelding Lange Leidsedwarsstraat 35

Architectenbureau ir M.F. Hartkamp

G-01	onderwerp: Gebruiksmelding Lange Leidsedwarsstraat 35
projectnummer: 180301	project: Lange Leidsedwarsstraat 35, 1017 NG Amsterdam
schaal: 1:100	formaat: A3
opdrachtgever: [redacted]	
datum: 11-04-2018	

Moerdijkstraat 1, 1079 XJ Amsterdam, t: 020-4822376, info@hartkampbouwadvies.nl