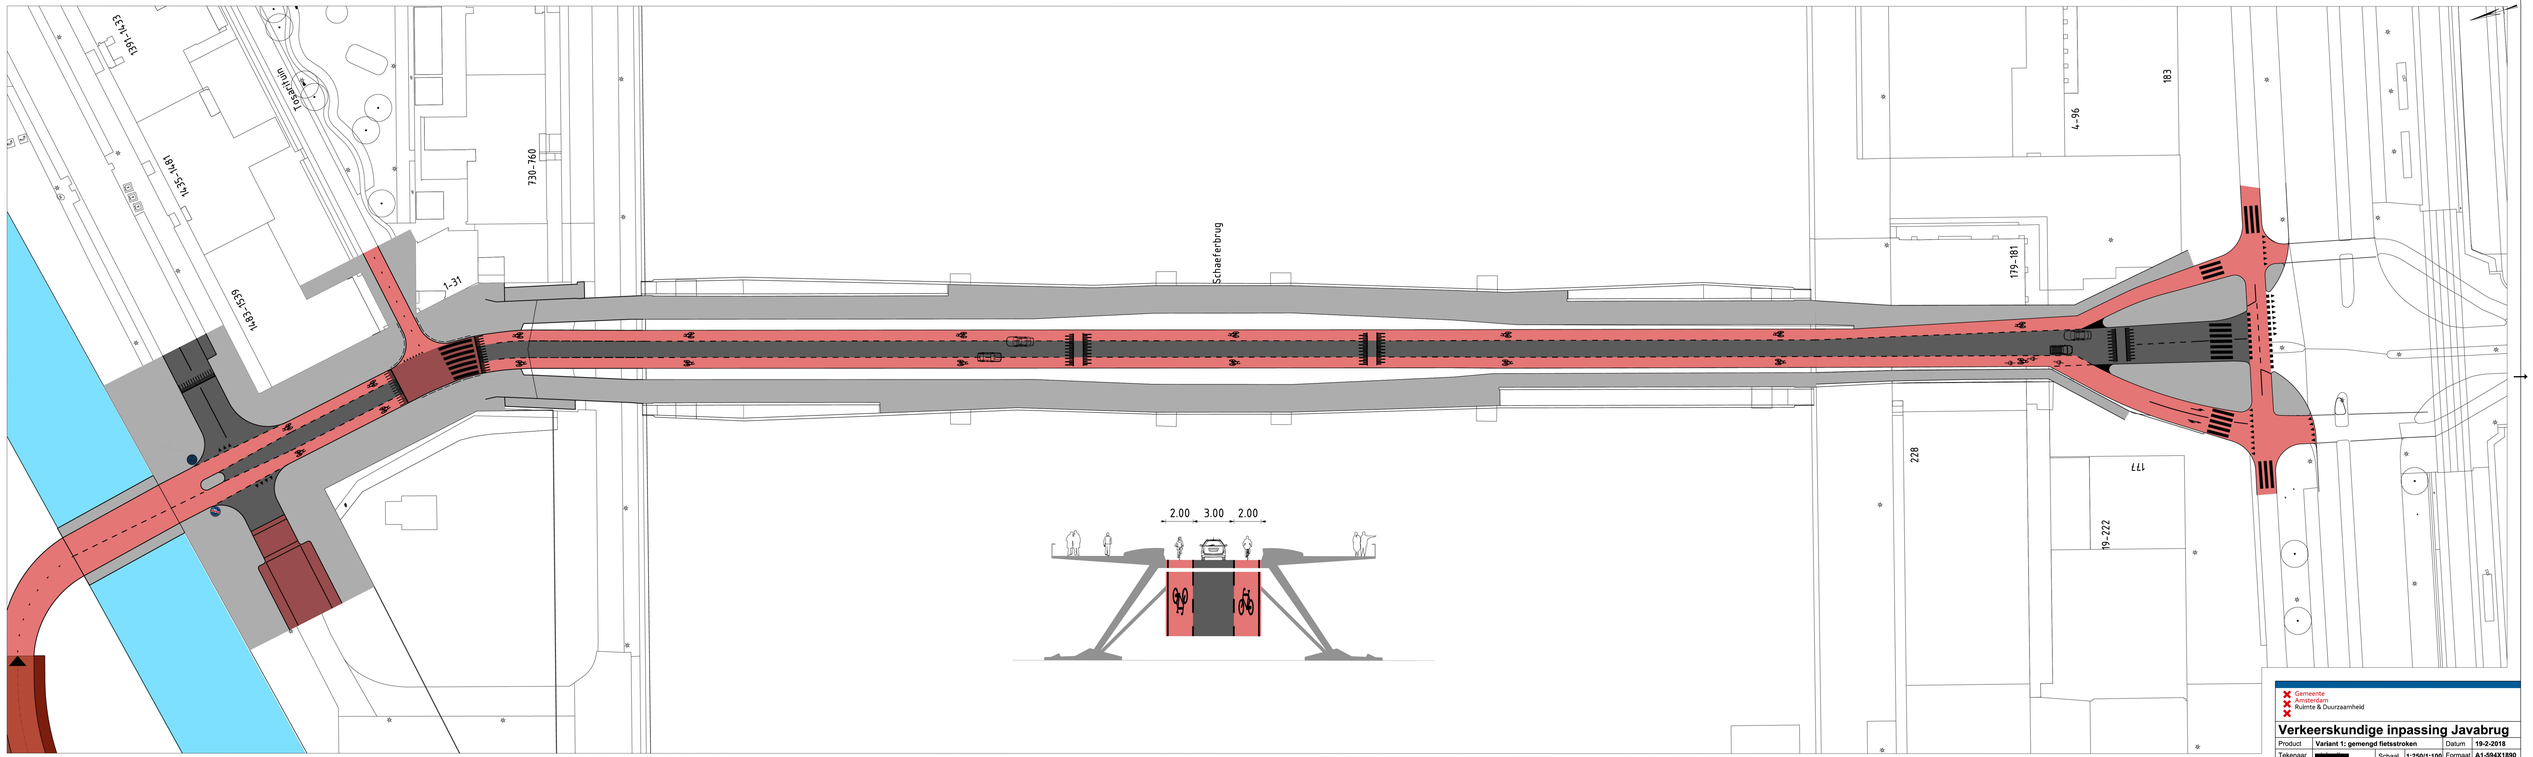


Gemeente Amsterdam
Ruimte & Duurzaamheid

Verkeerskundige inpassing Javabrug

Product	**Variant 1: gemengd fietsstroken**	Datum	**19-2-2018**
Tekenaar		Schaal	**1:250/1:100**
		Formaat	**A1-594X1890**

© Gemeente Amsterdam Actuurrechten voorbehouden