Gemeente Amsterdam

*Opmerkingen voor publicatie:*

| | |
|---|---|
| Te publiceren in: | Gemeenteblad |
| Uiterlijk bekendmaken op: | Zo spoedig mogelijk |
| Niet eerder bekendmaken dan op: | Niet van toepassing |
| Consolideren op overheid.nl | Nee |
| Gevolgen voor de werking van een andere regeling: | Niet van toepassing |
| Externe informatieve bijlage voor de leesbaarheid: | Niet van toepassing |
| Andere bijzonderheden: | Niet van toepassing |

# Vaststellen van de openbare ruimte Spoorpark en wijzigen van de begrenzing van de openbare ruimte Hendrik Werkmanstraat stadsdeel Nieuw-West

Het college van burgemeester en wethouders van Amsterdam,
gelet op :

a. artikel 108 van de Gemeentewet
b. artikel 6 van de Wet basisregistraties adressen en gebouwen (BAG)
c. artikel 7 van de Verordening basisinformatie 2018
d. de Beleidsregel vaststelling openbare ruimte

gezien:

- het positief advies van de ANOR op 7 juni 2023
- het positief advies van het dagelijks bestuur van het stadsdeel op 12 december 2023

stelt de volgende openbare ruimte vast:

- Spoorpark (BAG-type landschappelijk gebied).

Wijzigt de begrenzing van de openbare ruimte:

- Hendrik Werkmanstraat (BAG-type weg)

in overeenstemming met de bijbehorende situatietekening.


Aldus vastgesteld in de vergadering van 14 mei 2024

*De burgemeester*
*Femke Halsema*

*De gemeentesecretaris*
*Peter Teesink*

Bijlage 1: Situatietekening

Situatietekening Spoorpark noordelijk deel stadsdeel Nieuw-West

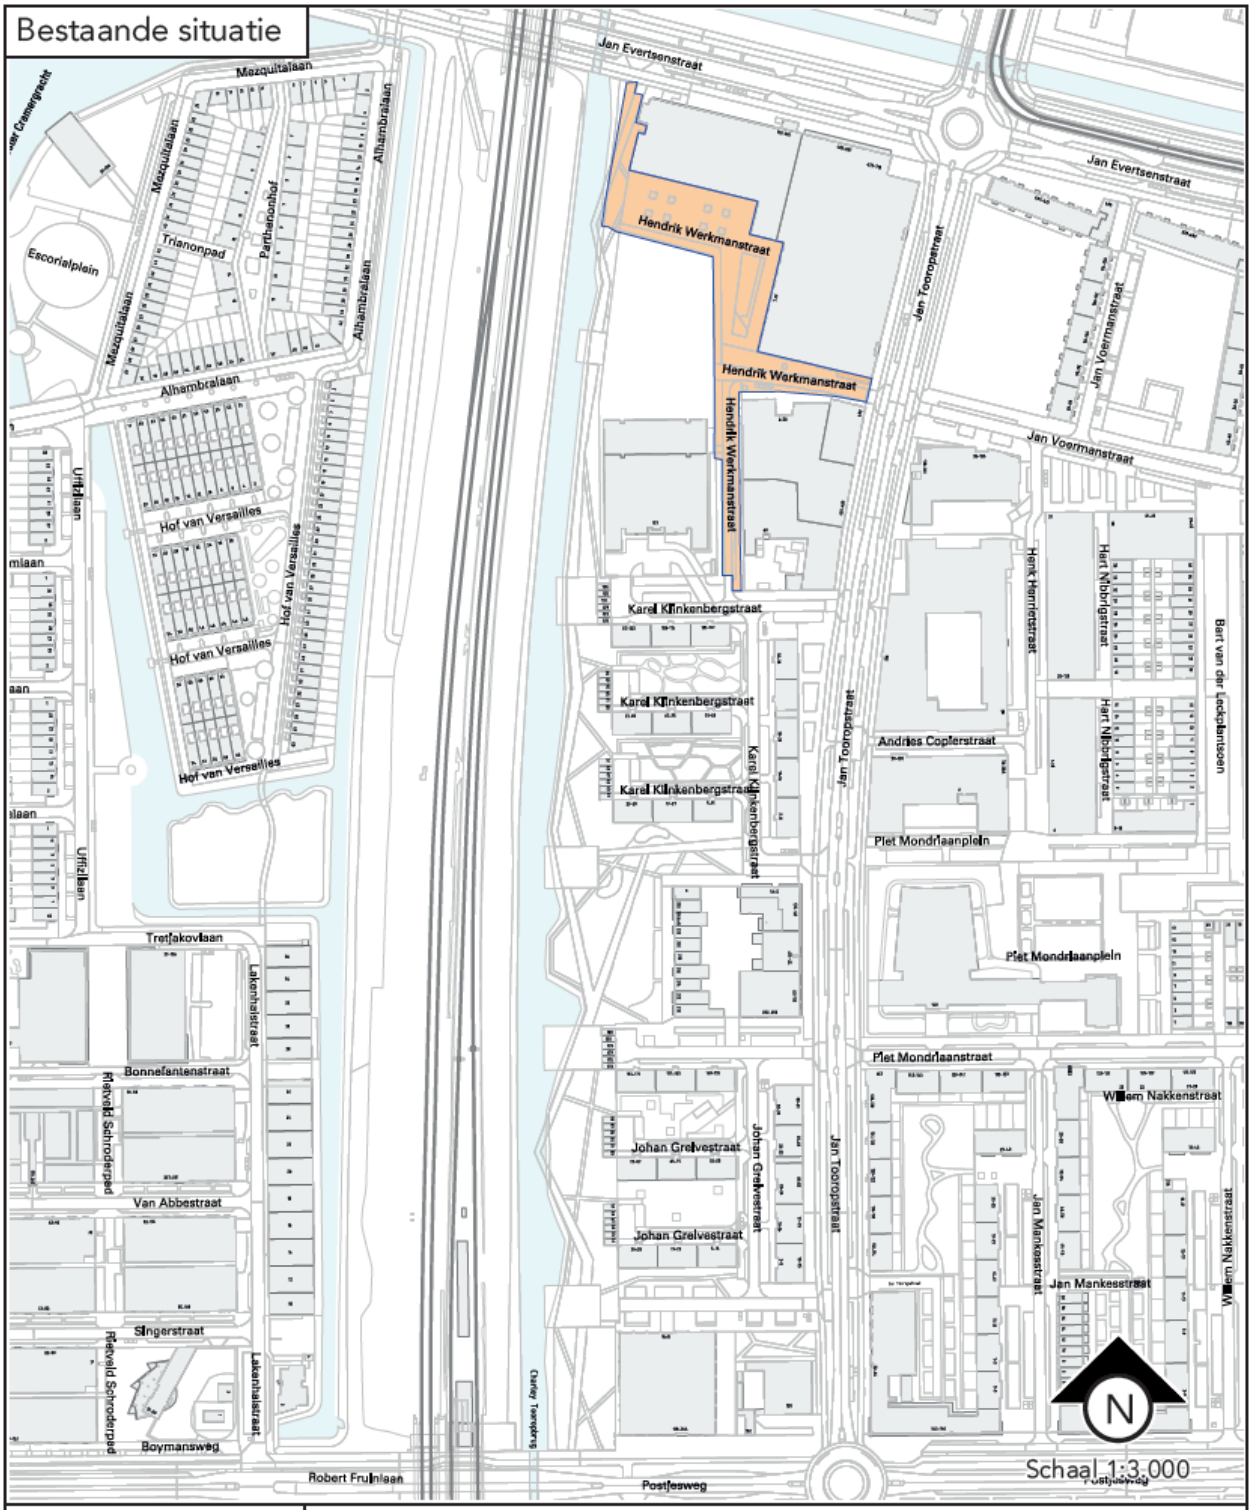



Gemeente Amsterdam

Basisregistratie Adressen en Gebouwen
gebruik.basisregistratie@amsterdam.nl
www.data.amsterdam.nl

| | |
|---|---|
| Bijlage bij: | Naamgeving openbare ruimten: wijzigen en vaststellen begrenzing openbare ruimte in Overtoomse Veld-Noord |
| Wijzigen: | Hendrik Werkmanstraat (type weg) |
| Vaststellen: | Spoorpark (type landschappelijk gebied) |
| Stadsdeel: | Nieuw-West |
| Datum tekening: | 21 februari 2024 |

2024 - OR24001- AV

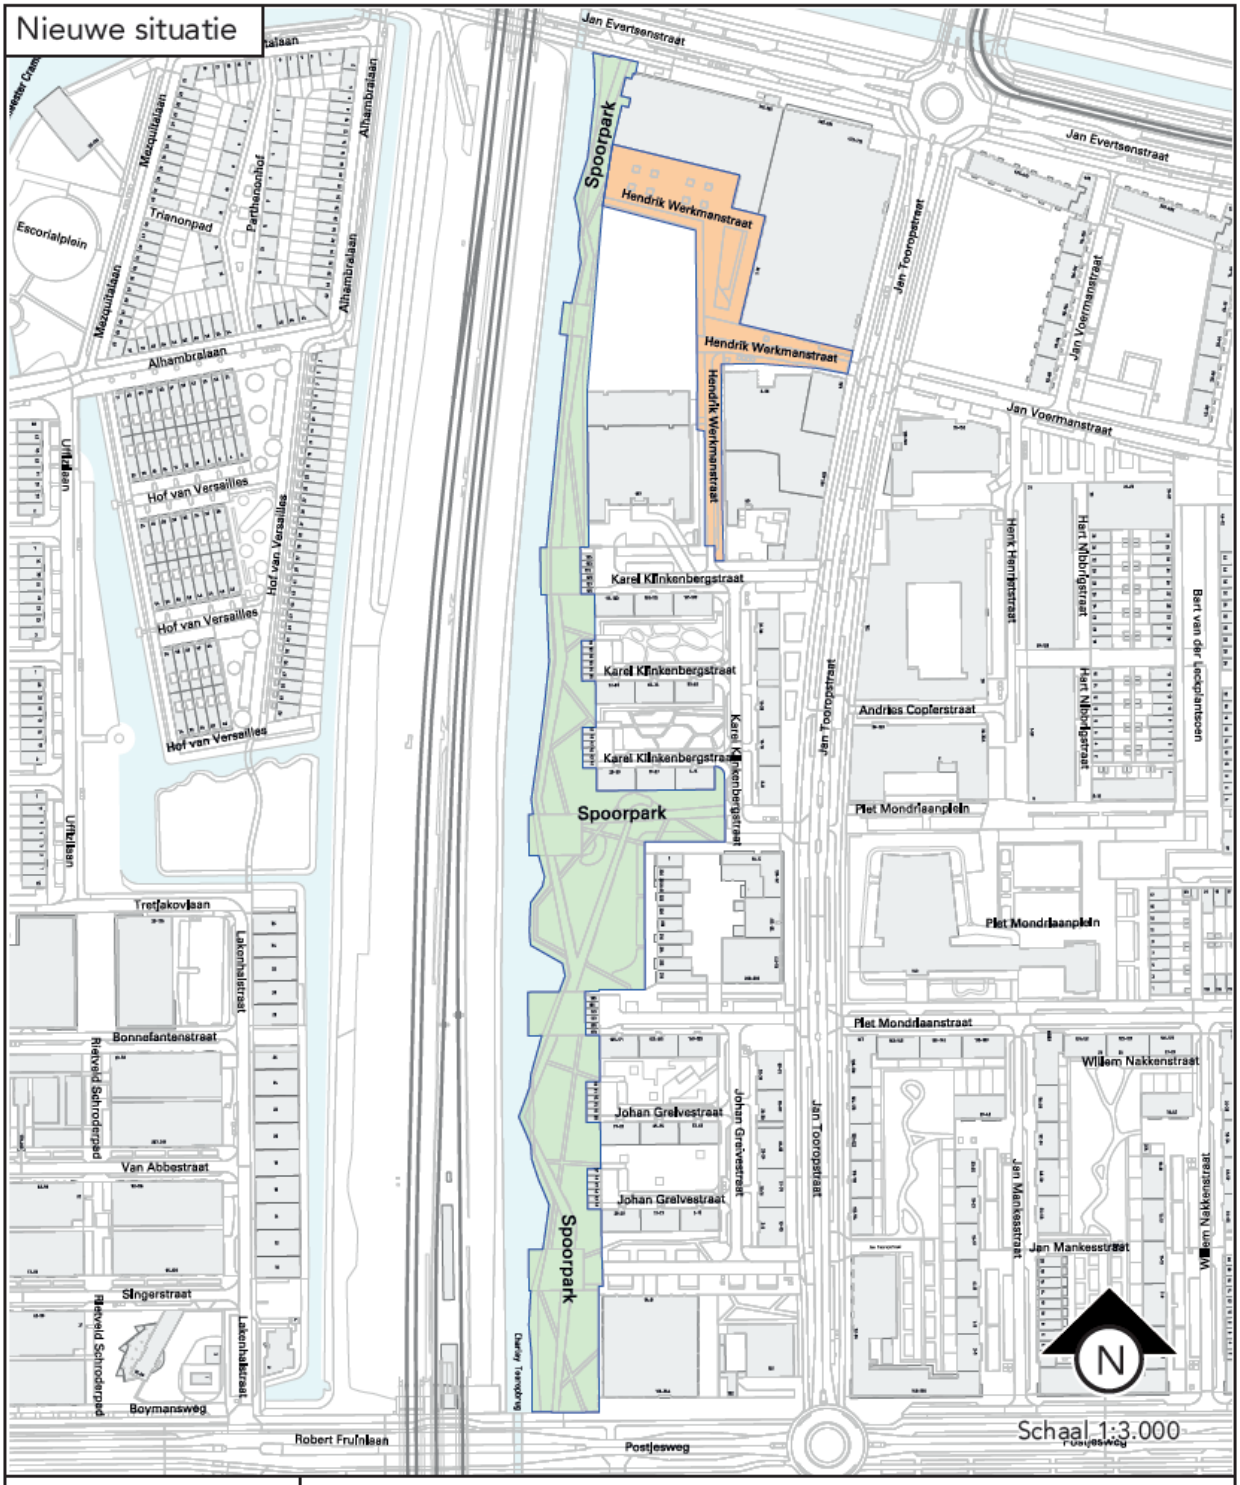



**Gemeente Amsterdam**

Basisregistratie Adressen en Gebouwen
gebruik.basisregistratie@amsterdam.nl
www.data.amsterdam.nl

| | |
|---|---|
| Bijlage bij: | Naamgeving openbare ruimten: wijzigen en vaststellen begrenzing openbare ruimte in Overtoomse Veld-Noord |
| Wijzigen: | Hendrik Werkmanstraat (type weg) |
| Vaststellen: | Spoorpark (type landschappelijk gebied) |
| Stadsdeel: | Nieuw-West |
| Datum tekening: | 21 februari 2024 |
| BAG-type: | ☑weg ☐water ☐spoorbaan ☐terrein ☐kunstwerk ☑landschappelijk gebied ☐administratief gebied |

Situatietekening Spoorpark centrum deel stadsdeel Nieuw-West

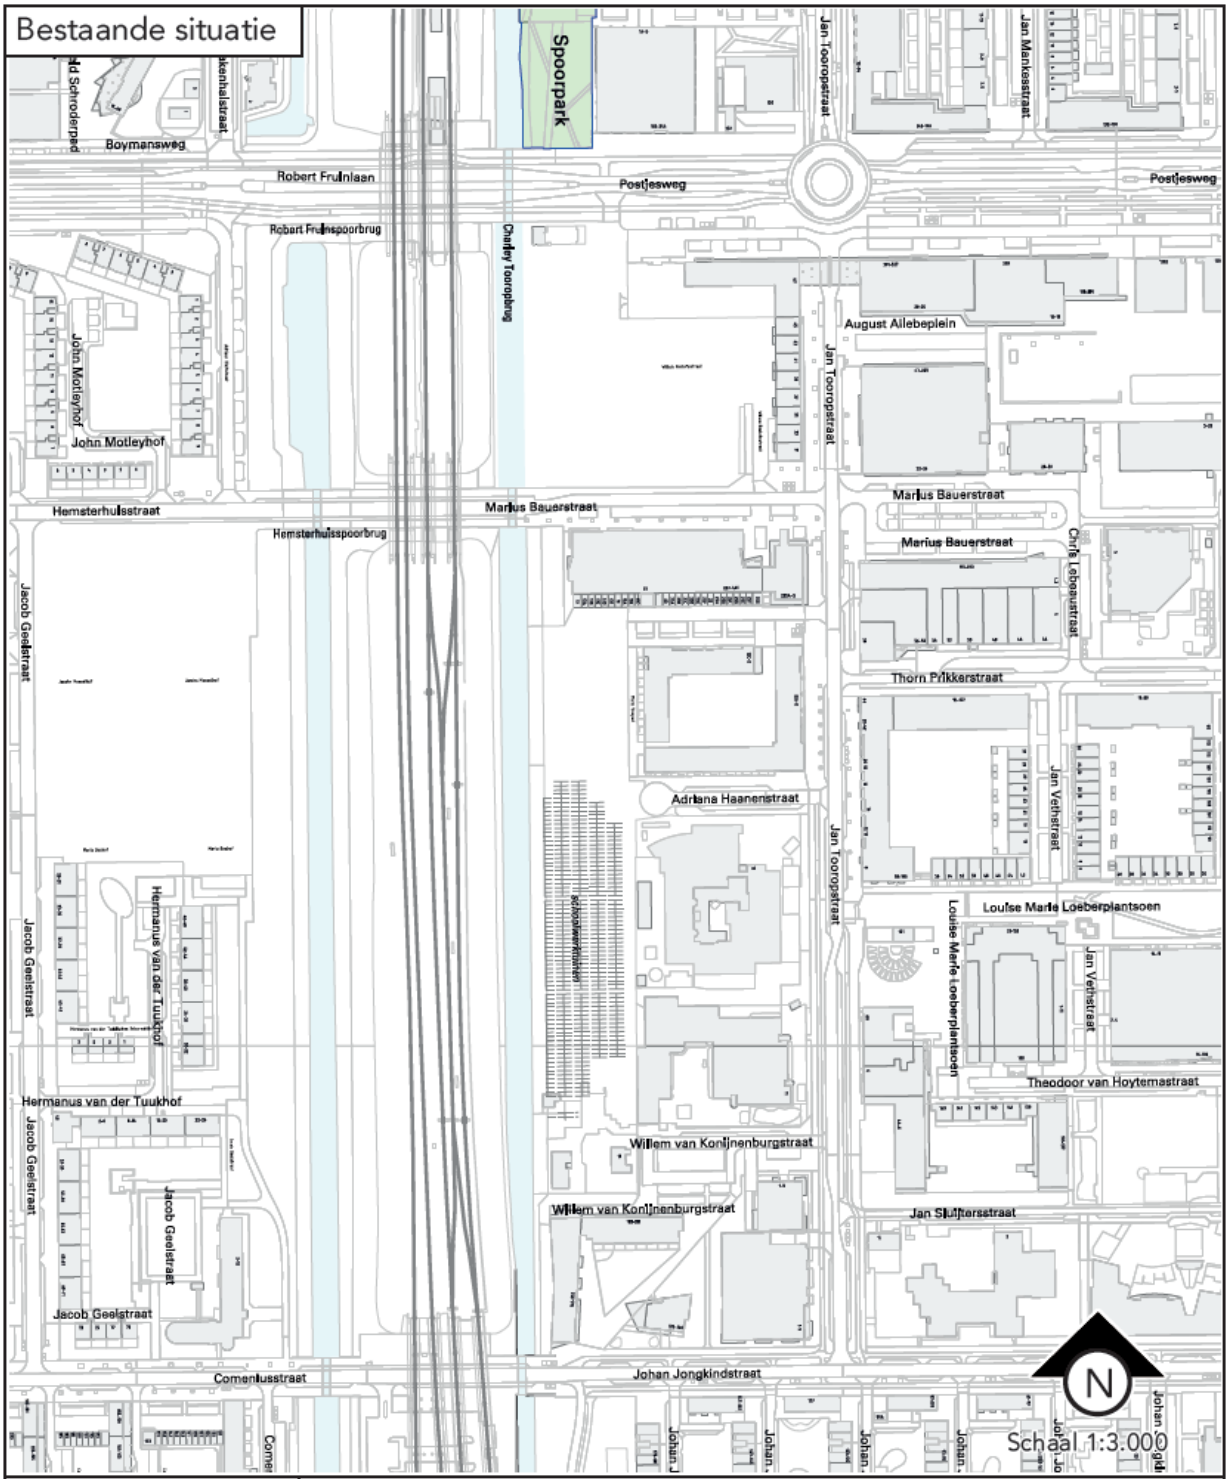



Gemeente Amsterdam

Basisregistratie Adressen en Gebouwen
gebruik.basisregistratie@amsterdam.nl
www.data.amsterdam.nl

| | |
|---|---|
| Bijlage bij: | Naamgeving openbare ruimte: wijzigen begrenzing openbare ruimte Spoorpark in Overtoomse Veld-Noord |
| Wijzigen: | Spoorpark |
| Stadsdeel: | Nieuw-West |
| Datum tekening: | 23 april 2024 |

2024 - OR24002- AV

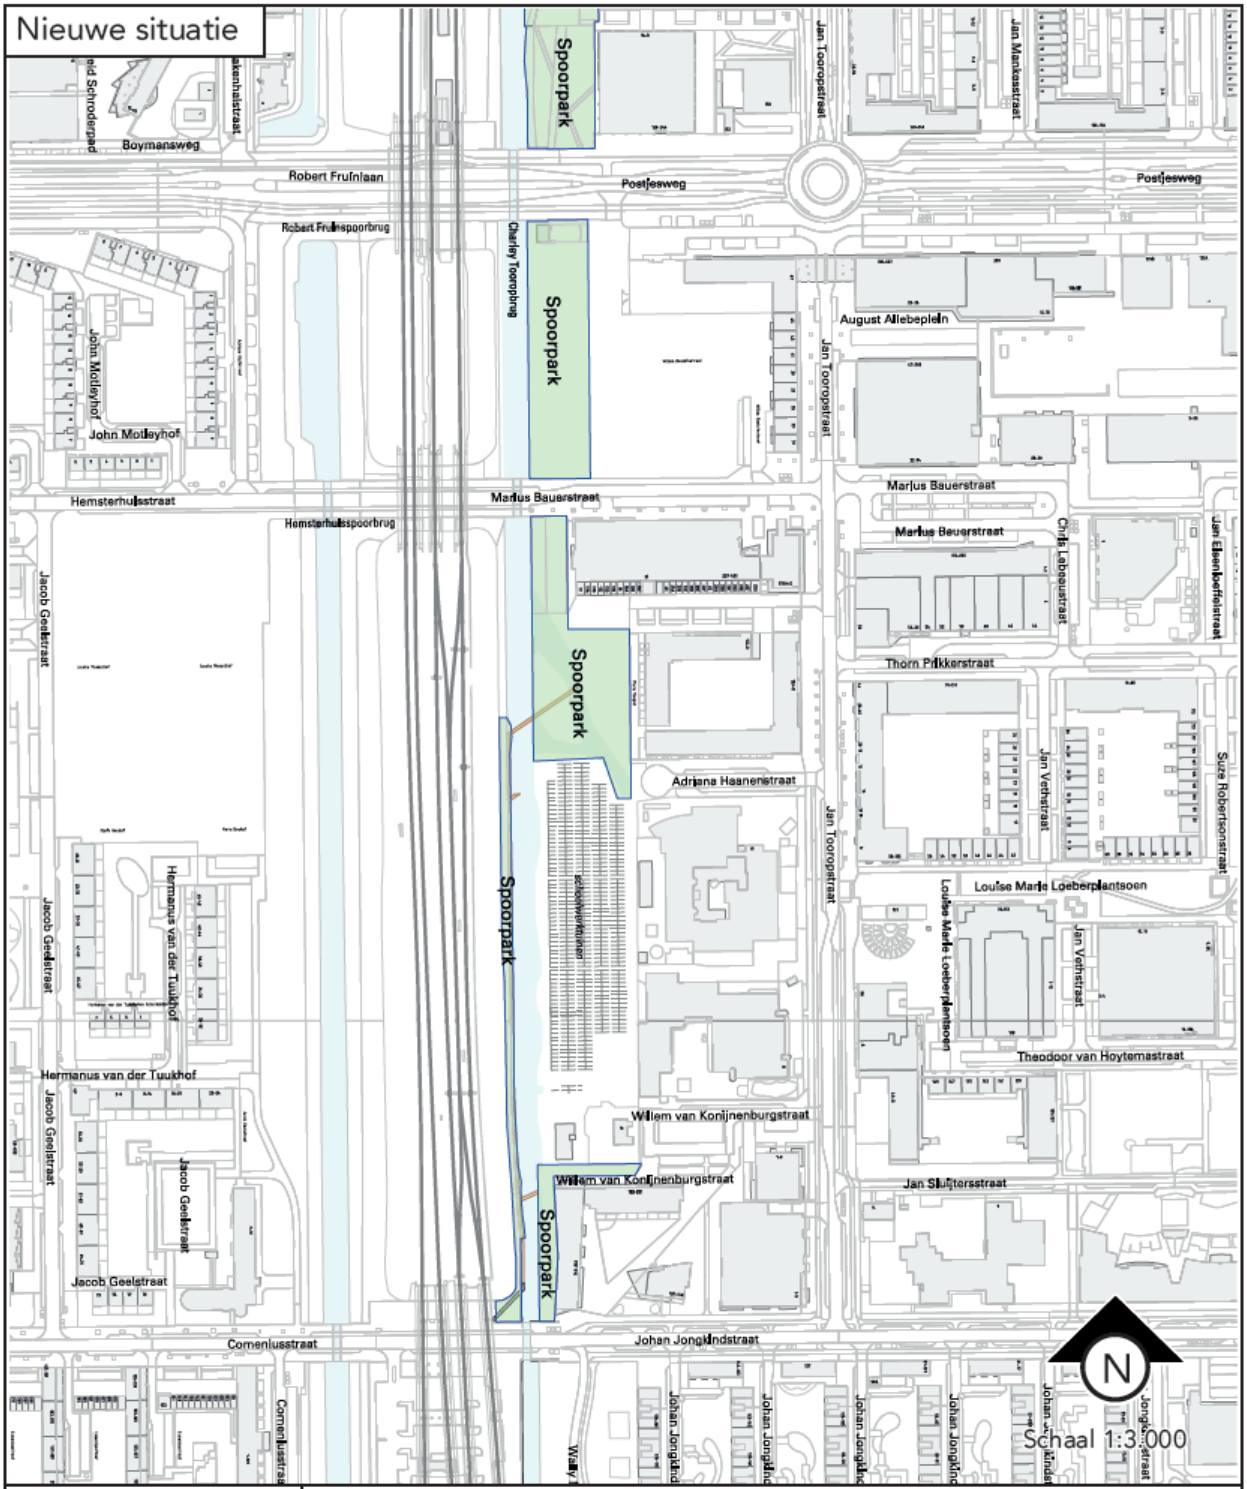


**Gemeente Amsterdam**


Basisregistratie Adressen en Gebouwen
gebruik.basisregistratie@amsterdam.nl
www.data.amsterdam.nl


| | |
|---|---|
| Bijlage bij: | Naamgeving openbare ruimte: wijzigen begrenzing openbare ruimte Spoorpark in Overtoomse Veld-Noord |
| Wijzigen: | Spoorpark |
| Stadsdeel: | Nieuw-West |
| Datum tekening: | 23 april 2024 |
| BAG-type: | ☐weg ☐water ☐spoorbaan ☐terrein ☐kunstwerk ☑landschappelijk gebied ☐administratief gebied |

2024 - OR24002- AV

Toelichting

- Het Spoorpark wordt gefaseerd opgeleverd vanaf 2020 als onderdeel van de stedelijke vernieuwing van Overtooms Veld. Het park loopt parallel aan de spoorlijn.

*Een vaststelling van openbare ruimten is een feitelijke handeling en geen besluit in de zin van de Algemene wet bestuursrecht en dus niet vatbaar voor bezwaar of beroep.*