

N

Behoort bij besluit d.d.:

2 3 APR. 2018

Gemeente Amsterdam

T02

- 3 NOV. 2017

3292727

ALLE MATEN IN HET WERK TE CONTROLEREN

BOPARAI ASSOCIATES architekten

Jacob Cornelisztraat 1 | 1511 BM Oostzaan | +31 (0)75-6555555 | www.boparai.nl | office@boparai.nl

Datum: 12-10-2017, 13-10-2017, 31-10-2017	Project	Anthony Fokkerweg 15
	Onderwerp:	Situatie
	Opdrachtgever:	Caransa Groep B.V.
	Projectstatus:	Omgevingsvergunning - tijdelijke afwijking BP
	Ontwerper:	NB
	Getekend:	BB

Schaal: 1:1000	Projectnummer:	391	Tekeningnummer:	400

297x420

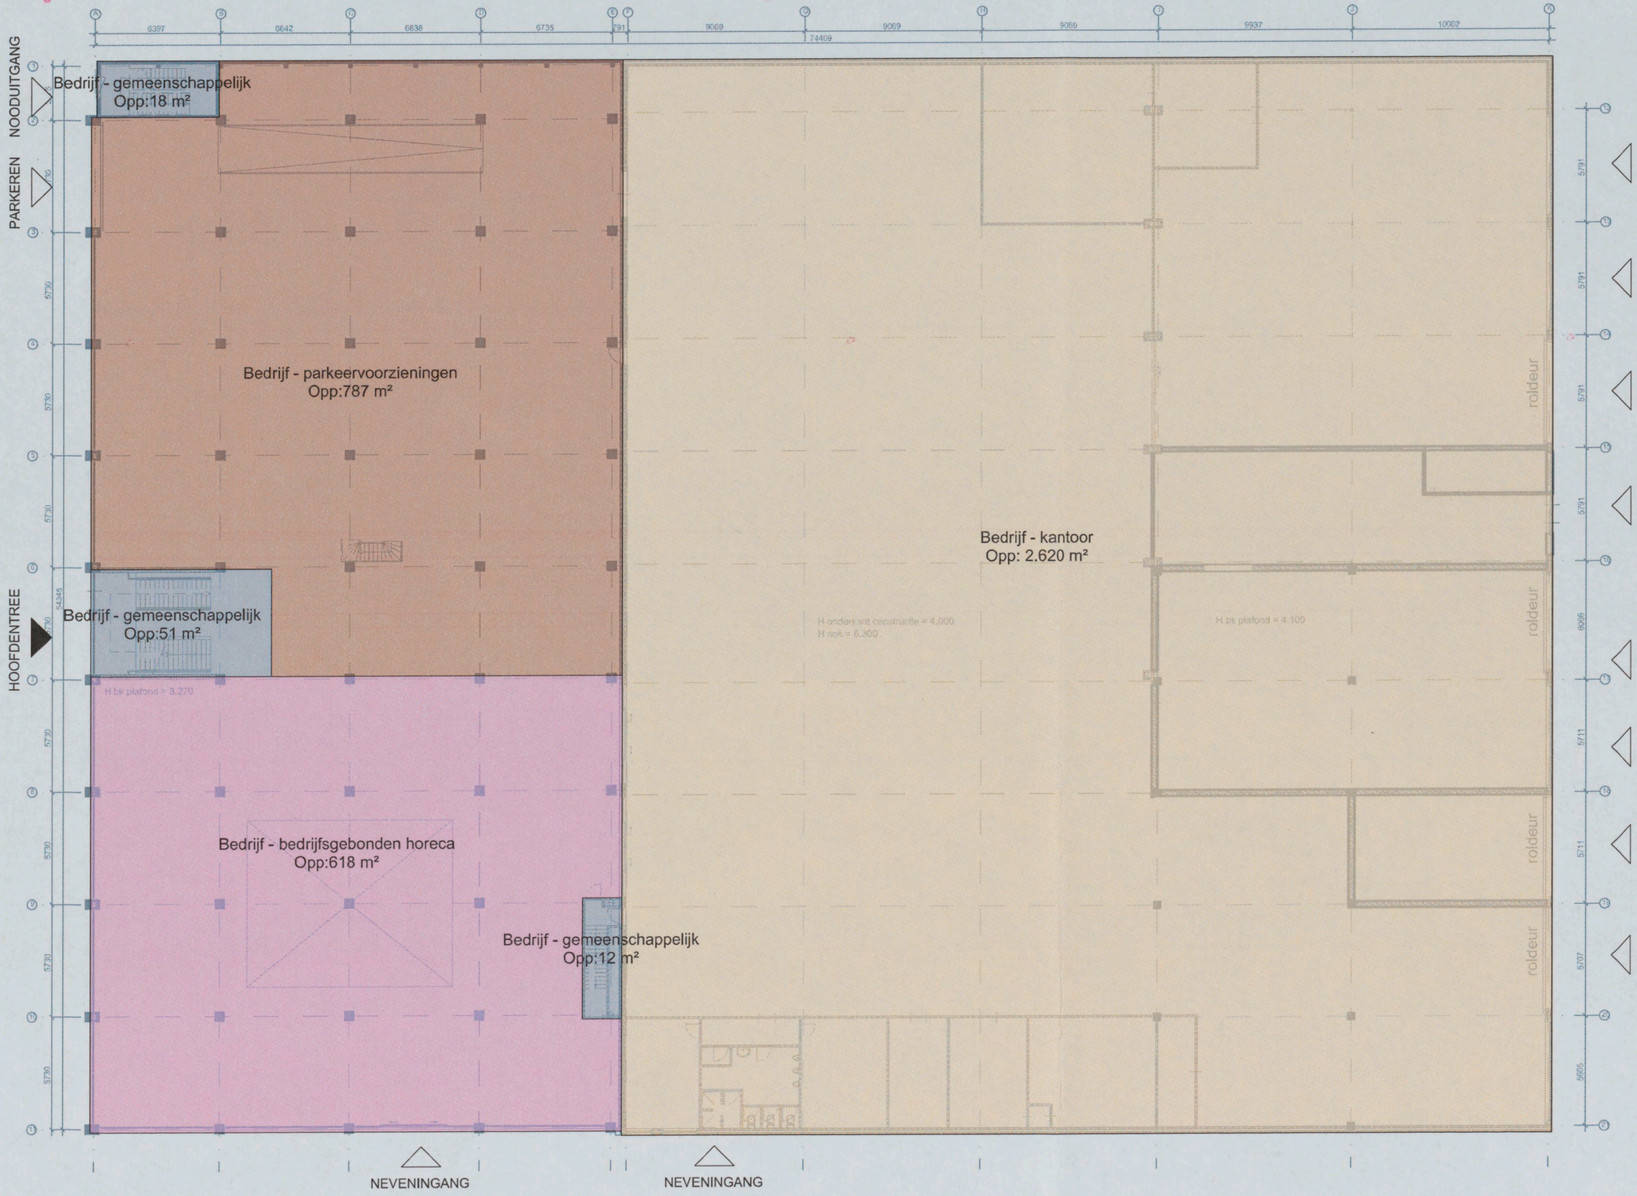

	Bedrijf (werkplaats)	Bedrijf - autoshowroom	Bedrijf - kantoor	Bedrijf - gemeenschappelijk	Bedrijf - bedrijfsgebonden horeca	Bedrijf - parkeervoorzieningen	totaal
Nieuwe toestand							
Begane grond			2620	81	618	787	4106
1e verdieping			23	32		1327	1382
2e verdieping			1472				1472
totaal			4115	113	618	2114	6960

BBO	4106 m2
BVO	6960 m2
Inhoud	28858 m3

ALLE MATEN IN HET WERK TE CONTROLEREN

BOPARAI ASSOCIATES architekten
Jacob Cornelisztraat 1 | 1511 BM Oostzaan | +31 (0)75-6555555 | www.boparai.nl | office@boparai.nl

Datum: 12-10-2017, 13-10-2017, 31-10-2017	Project	Anthony Fokkerweg 15	
	Onderwerp:	Begane grond	
	Opdrachtgever:	Caransa Groep B.V.	
	Projectstatus:	Omgevingsvergunning - tijdelijke afwijking BP	
	Ontwerper:	NB	
	Getekend:	BB	
Schaal: 1:200, 1:1	Projectnummer:	391	Tekeningnummer: 401

420x594

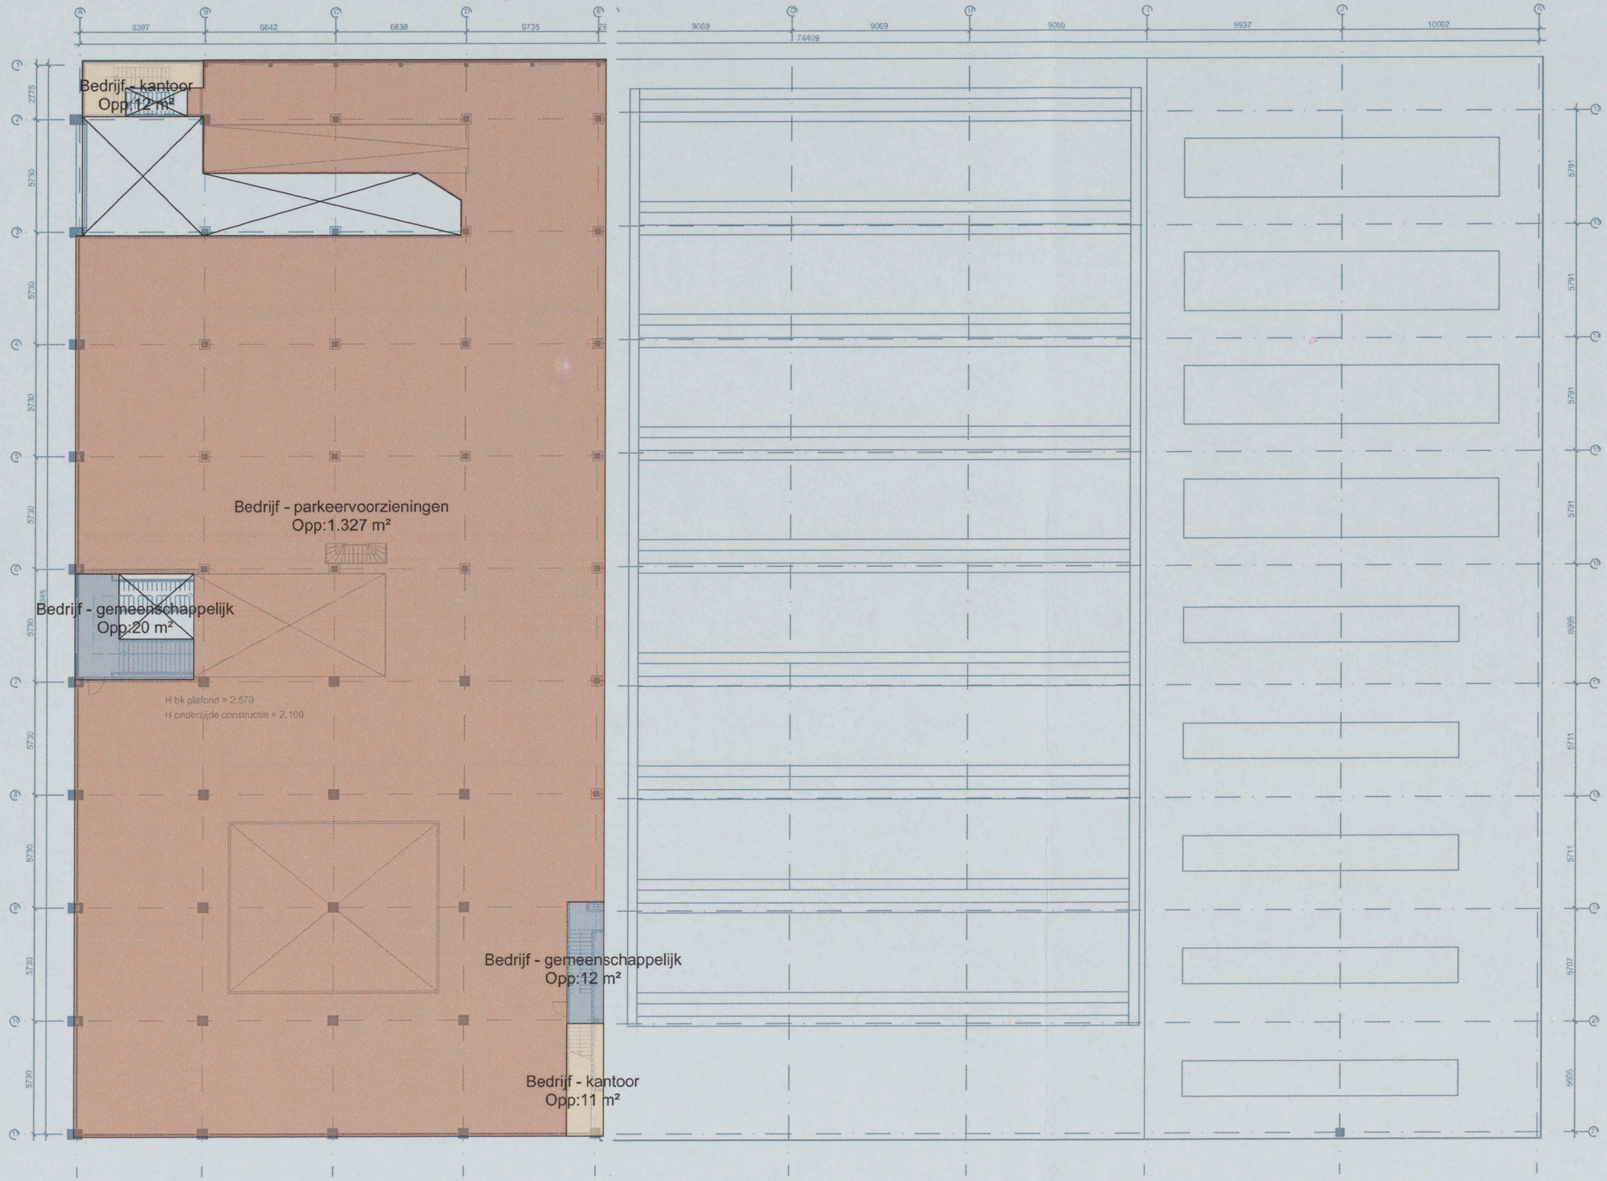

	Bedrijf (werkplaats)	Bedrijf - autoshowroom	Bedrijf - kantoor	Bedrijf - gemeenschappelijk	Bedrijf - bedrijfsgebonden horeca	Bedrijf - parkeervoorzieningen	totaal
Nieuwe toestand							
Begane grond			2620	81	618	787	4106
1e verdieping			23	32		1327	1382
2e verdieping			1472				1472
totaal			4115	113	618	2114	6960

BBO	4106	m2
BVO	6960	m2
Inhoud	28858	m3

ALLE MATEN IN HET WERK TE CONTROLEREN

BOPARAI ASSOCIATES architekten
Jacob Cornelisztraat 1 | 1511 BM Oostzaan | +31 (0)75-6555555 | www.boparai.nl | office@boparai.nl

Datum:
12-10-2017
13-10-2017
31-10-2017

Project	Anthony Fokkerweg 15
Onderwerp:	1e verdieping
Opdrachtgever:	Caransa Groep B.V.
Projectstatus:	Omgevingsvergunning - tijdelijke afwijking BP
Ontwerper:	NB
Getekend:	BB

Schaal:
1:200, 1:1

Projectnummer: 391

Tekeningnummer: 402

420x594

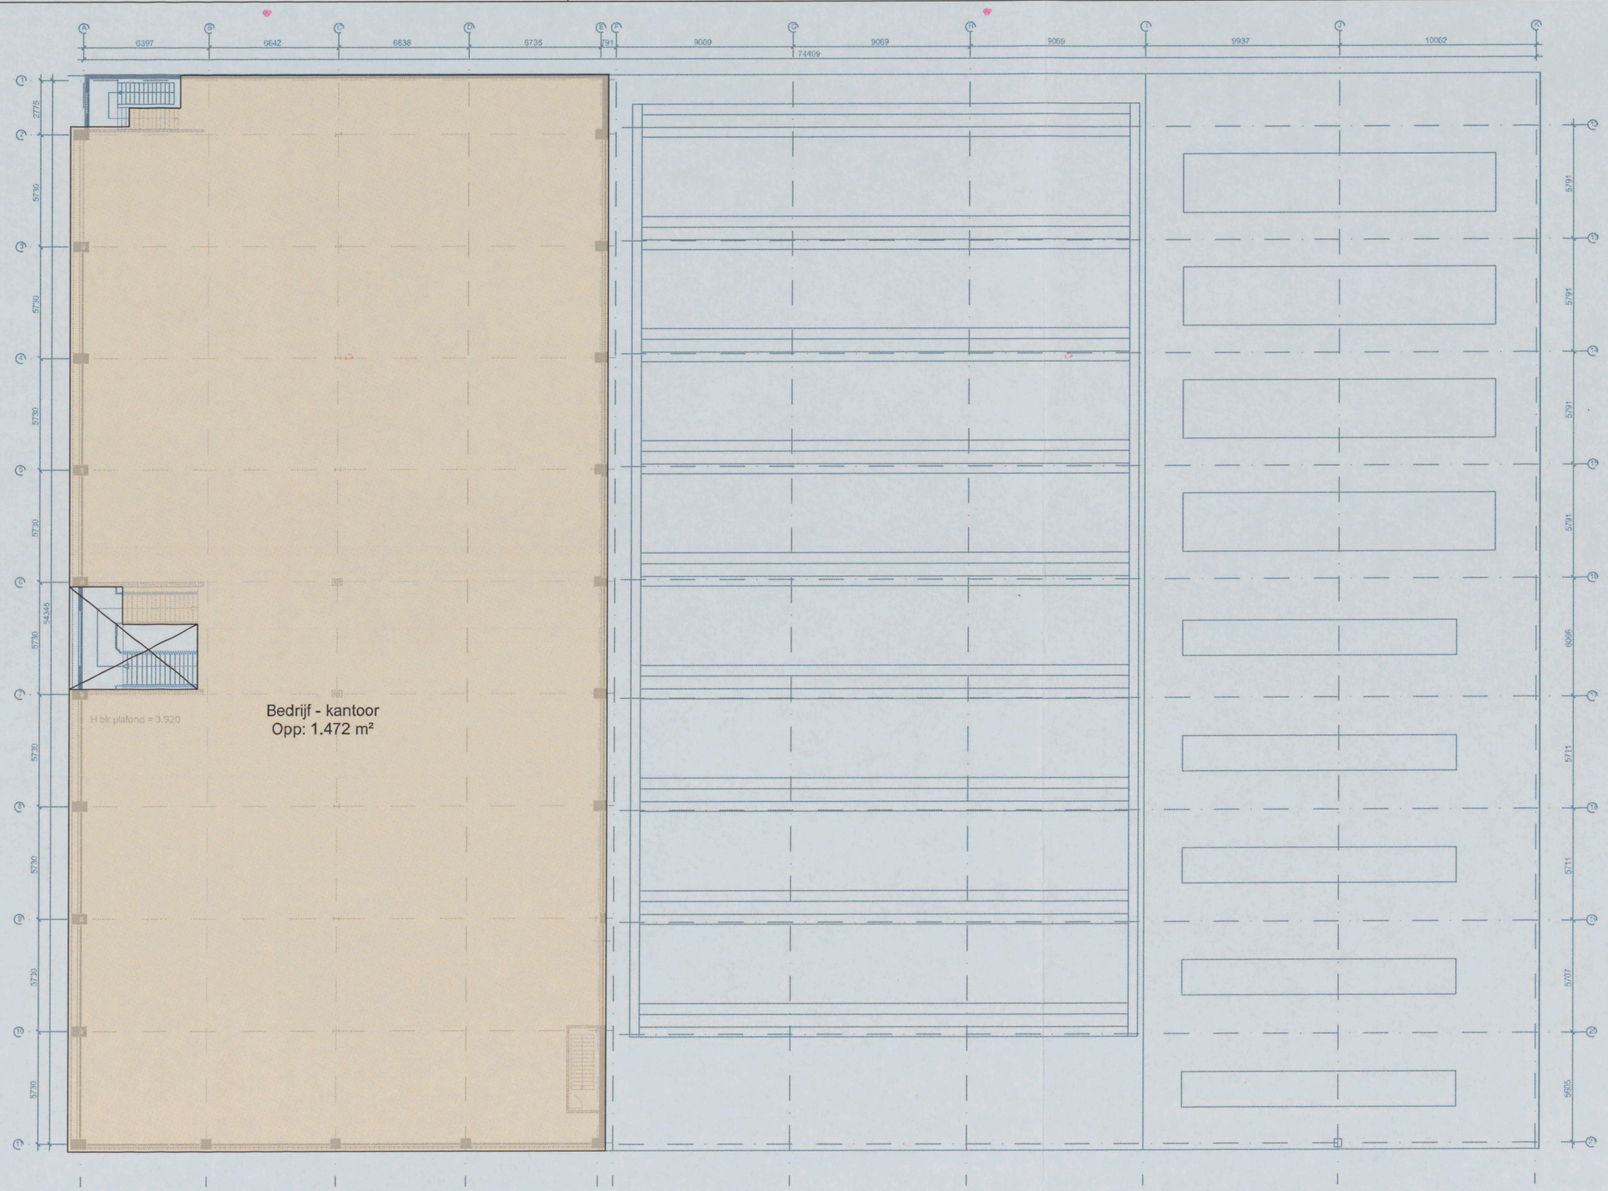

	Bedrijf (werkplaats)	Bedrijf - autoshowroom	Bedrijf - kantoor	Bedrijf - gemeenschappelijk	Bedrijf - bedrijfsgebonden horeca	Bedrijf - parkeervoorzieningen	totaal
Nieuwe toestand							
Begane grond			2620	81	618	787	4106
1e verdieping			23	32		1327	1382
2e verdieping			1472				1472
totaal			4115	113	618	2114	6960

BBO	4106 m2
BVO	6960 m2
Inhoud	28858 m3

ALLE MATEN IN HET WERK TE CONTROLEREN

BOPARAI ASSOCIATES architekten
Jacob Corneliszstraat 1 | 1511 BM Oostzaan | +31 (0)75-6555555 | www.boparai.nl | office@boparai.nl

Datum:
12-10-2017
13-10-2017
31-10-2017

Project	Anthony Fokkerweg 15
Onderwerp:	2e verdieping
Opdrachtgever:	Caransa Groep B.V.
Projectstatus:	Omgevingsvergunning - tijdelijke afwijking BP
Ontwerper:	NB
Getekend:	BB

Schaal: 1:200, 1:1

Projectnummer: 391

Tekeningnummer: 403

420x594