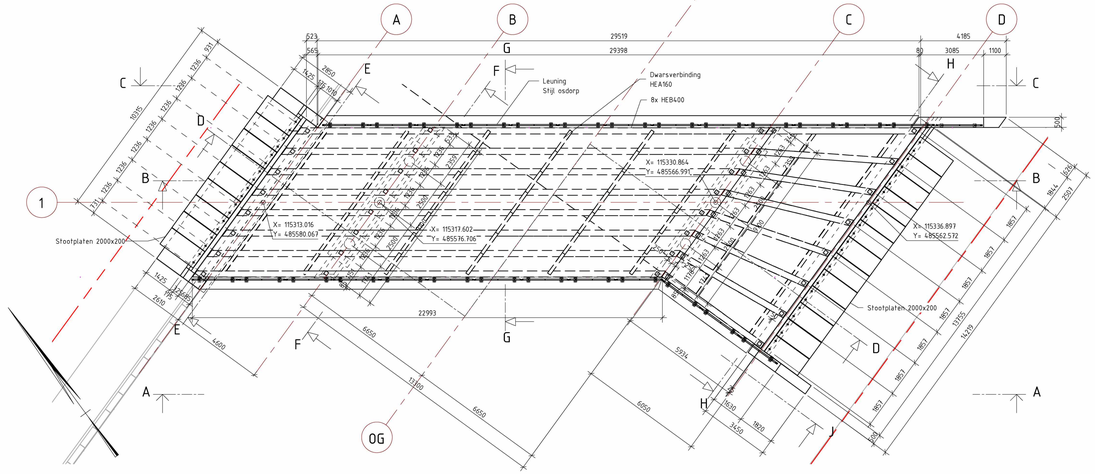
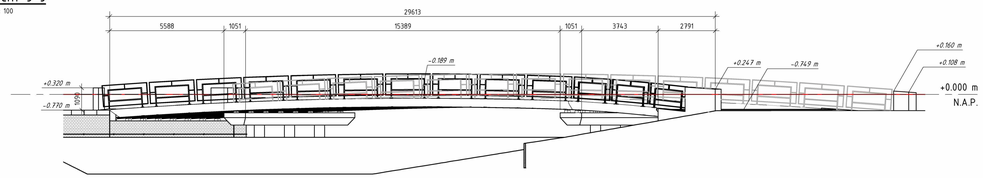




## Aanzicht J-J

schaal: 1 : 100




## Aanzicht A-A

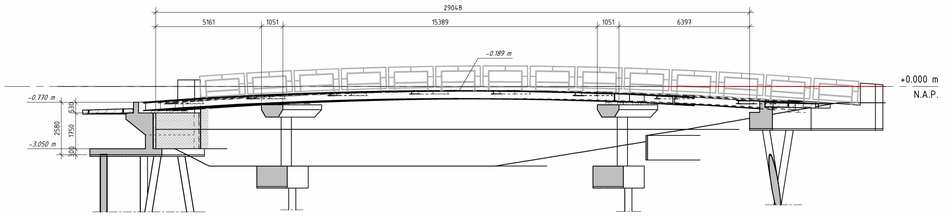schaal: 1 : 100





## Doorsnede B-B

schaal: 1 : 100





## Aanzicht C-C

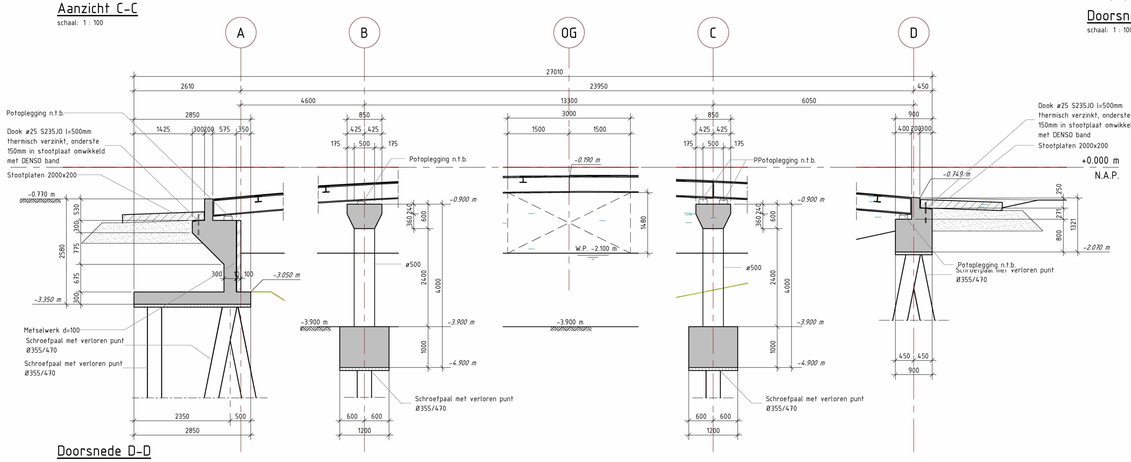schaal: 1 : 100




## Doorsnede D-D

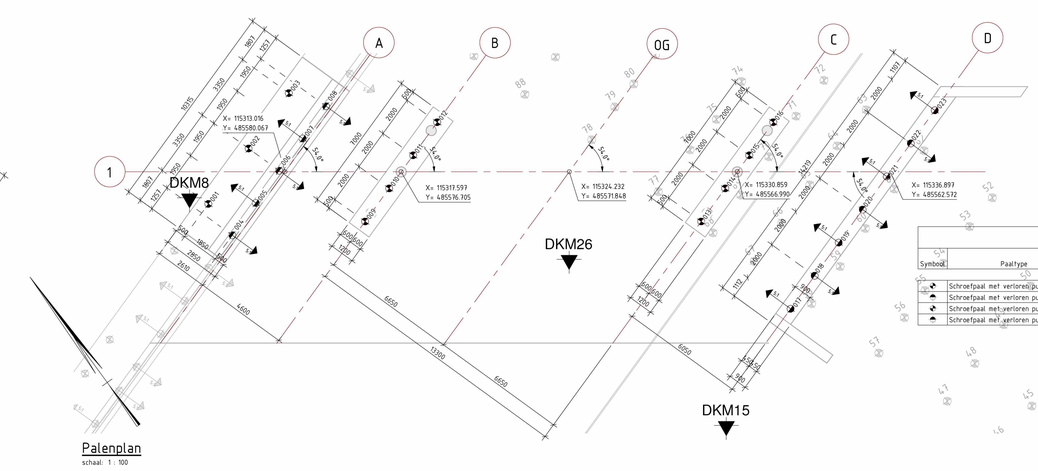
schaal: 1 : 50





## Palenplan

schaal: 1 : 100
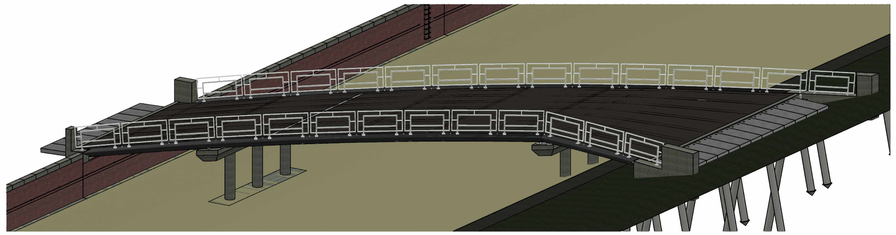
| Palenstaat | | | | | | | |
|---|---|---|---|---|---|---|---|
| Symbool | Paaltype | Paalnummers | Aantal | Schoorstand | P.P.N. t.o.v. NAP [m] | B.K.P. t.o.v. NAP [m] | Paallengte [mm] |
| | Schroefpaal met verloren punt Ø355/470 | 001 t/m 003 | 3 | Te lood | -17.500 | -3.350 | 14190 |
| | Schroefpaal met verloren punt Ø355/470 | 004 t/m 008 | 5 | 5:1 | -17.500 | -3.350 | 14520 |
| | Schroefpaal met verloren punt Ø355/470 | 009 t/m 016 | 8 | Te lood | -17.500 | -4.900 | 12630 |
| | Schroefpaal met verloren punt Ø355/470 | 017 t/m 023 | 7 | 5:1 | -17.500 | -2.070 | 15810 |




## 3D Aanzicht Volhardingsbrug

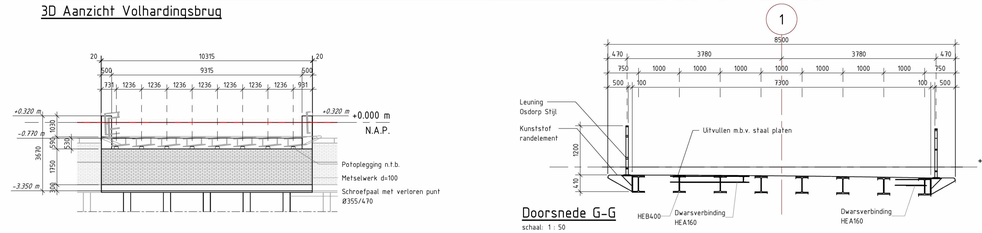


## Doorsnede E-E

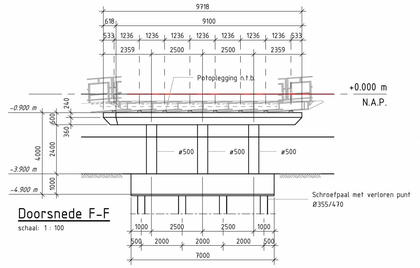schaal: 1 : 100




## Doorsnede F-F

schaal: 1 : 100



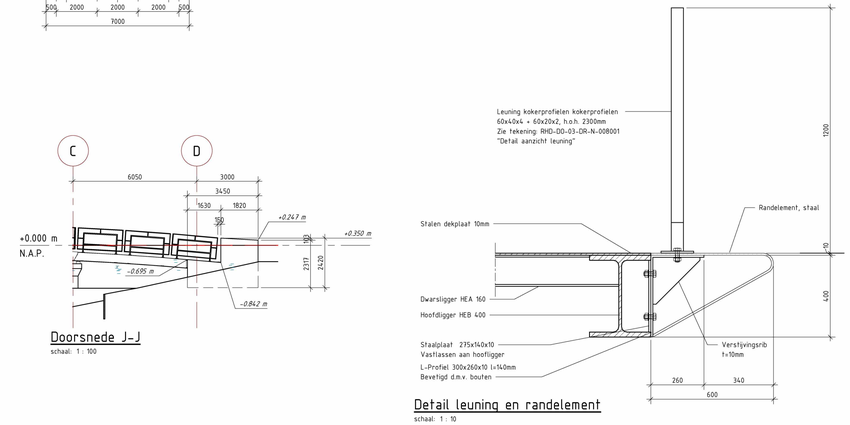

## Doorsnede B-B

schaal: 1 : 100




## Doorsnede H-H

schaal: 1 : 100




## Doorsnede J-J

schaal: 1 : 100




## Detail leuning en randelement

schaal: 1 : 10




## Doorsnede G-G

schaal: 1 : 50

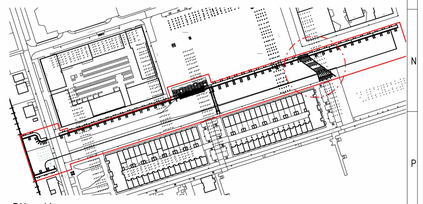
| | | | | | | |
|---|---|---|---|---|---|---|
| Onderslagbalk, Peer & Landhoofd | | XF4, XC3 en XD3 | C35/37 | | 55 | 55 | 55 |
| Kolommen | | XF4, XC3 en XD3 | C35/37 | | 50 | 50 | 50 |
| Funderingspalen | | XC2 | C30/37 | | 35 | 35 | 35 |
| Constructiebeton | Hulp staaf | Milieuklasse(n) | Verwachte sterkteklasse | | achter/onder | voor/boven | zijkant |

## Legenda

- Beton_gewapend
- Prefab beton
- Werkvloerbeton
- Projectgrens
- Staal
- Metselwerk
- Granulaat
- Zandcementstabilisatie

## Opmerkingen

- Maten in meters, tenzij anders vermeld;
- Materiaalmaten in mm, tenzij anders vermeld;
- Peilmaten in meters t.o.v. N.A.P., tenzij anders vermeld;
- Diameters in mm, tenzij anders vermeld;
- Maten in het werk te controleren;



## Situatie

schaal: 1 : 2000

| Revisie | Omschrijving | Gewijzigd door | Gewijzigd voor | Datum |
|---|---|---|---|---|
| 2 | Tweede uitgave | R.S.E.K. | RICHLAM | 22-03-2021 |
| 1 | Eerste uitgave | R.S.E.K. | RICHLAM | 26-08-2021 |

opdrachtgever: Gemeente Amsterdam - Nieuw West

project: Nieuwe Osdorpergracht

omschrijving: Volhardingsbrug - Nieuwe situatie
Bovenaanzicht, Doorsneden en Palenplan

Royal HaskoningDHV
Enhancing Society Together
HaskoningDHV Nederland B.V.
Transport & Planning

documentstatus: Definitief
documentversie: 2

projectnummer / nummering nummer: BH9515-RHD-DO-04-DR-N-008001

formaat: 841x1260 | schaal: As indicated | fase: A0 | discipline: | bladnr.: 1 | van: 1