- Bylage 2 -

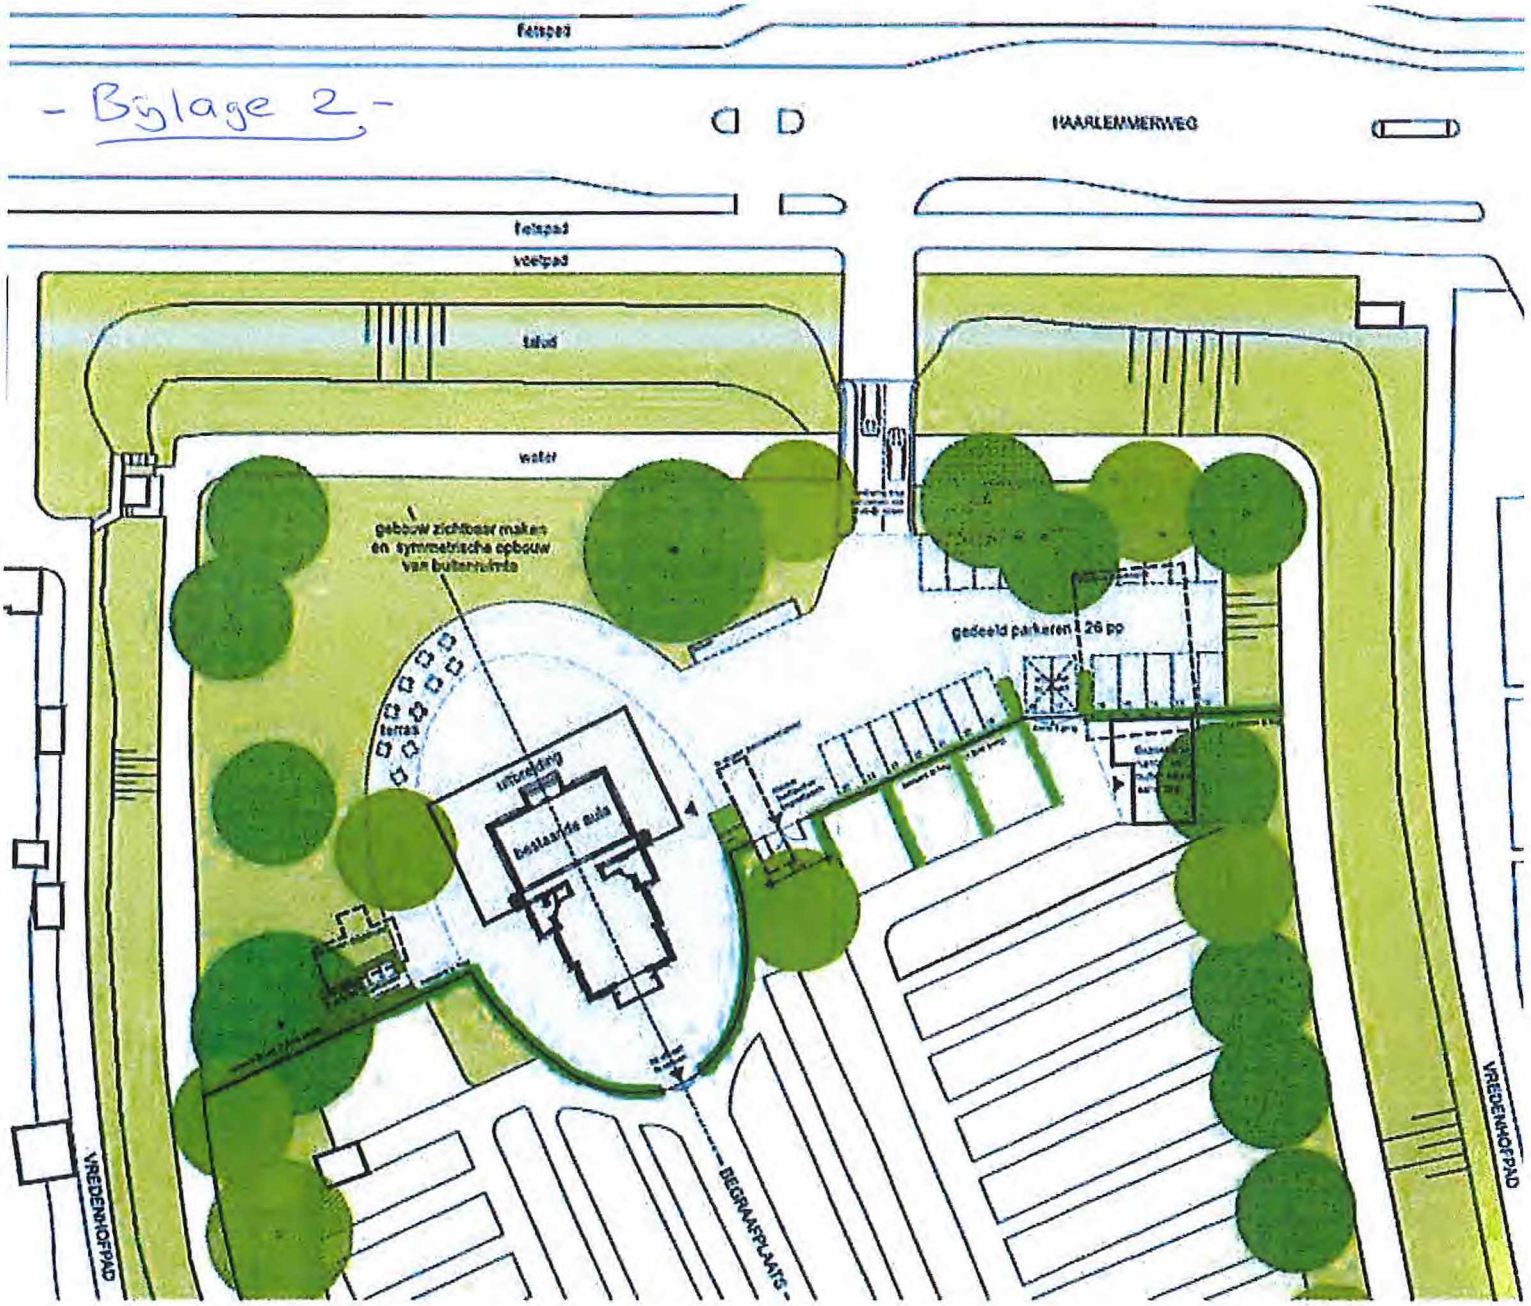

ect	bladnummer	onderwerp	schaal
UITBREIDING AULA GEBOUW VREDENHOF MSTERDAM	A-02	Situatie - nieuw	1:500 (A3)
		datum 15-12-2015	getekend HK