Tekeningenset omgevingsvergunning
Nieuwbouw project
Valschermkade 25-26, Amsterdam
19-10-2017/ gewijzigd 15-02-2018

OLO dossiernummer: 2017-23888
conceptaanvraag nummer: 3023363

Opdrachtgever: Valschermkade 25/26 BV

Ontwerp: Studio florisvanderkleij

Behoort bij besluit d.d.:

20 FEB. 2018

Gemeente
Amsterdam

T01

15 FEB. 2018

32 62 531

Studio florisvanderkleij
tussen de bogen 42
1013JB Amsterdam
020-4751027
0624187889
studio@florisvanderkleij.nl
www.florisvanderkleij.nl

Inhoudelijke verantwoording

Industrieterrein de Schinkel is momenteel onderhevig aan verandering, er wordt veel gebouwd vanwege het aangepaste bestemmingsplan.Uitganspunt voor dit ontwerp is echter het behouden van de jaren 50 gebouwen. Alleen het jaren 80 gebouw op de binnenplaats willen we slopen t.b.v. een nieuw tweelaags houten gebouw.
De opdrachtgever is werkzaam in de duurzame geothermische industrie en wil een duurzaam gebouw op deze binnenplaats neerzetten, wat eventueel mee te nemen is (remontabel).Vandaar dat we modulair en licht in gewicht willen bouwen in hout op de bestaande fundering met een glazen gevel met lamellen van hout (Accoya) tegen de zon.
In het ontwerp hebben we geprobeerd het jaren 50 voorgebouw en de loods zo goed mogelijk weer tot hun recht te laten komen. Het voorgebouw komt los te staan ne de sparingen in de achtergevel worden vervangen door stalen kozijnen.De voorgevel van de loods wordt gerestaureerd.
De bakstenen gevel van de loods blijft verder grotendeels onaangetast en in het zicht vanuit het interieur van de nieuwbouw.

Oktober 2017
Studio florisvanderkleij, Amsterdam
Ontwerpteam

Studio florisvanderkleij
Tussen de Bogen 42
1013JB Amsterdam

+31(0)624187889
+31(0)204751027
studio@florisvanderkleij.nl
www.florisvanderkleij.nl

Valschermkade 25-26
1059 CD Amsterdam

20171016_verg _Sfvdk

Inhoudsopgave

Inleiding
Tekstuele verantwoording

Bestaande situatie	Tekeningnr	Omschrijving
Situatietekeningen	B1.001	Bestaande situatie Afbeeldingen
	B1.002	Bestaande situatie
Plattegronden	B2.001	Fundering
	B2.002	Begane grond
	B2.003	Balklaag
	B2.004	Dak
Gevels	B4.001	Vooraanzicht kantoor
	B4.002	Voorgevel Loods
	B4.003	Achteraanzicht voorgebouw
Bvo	B7.001	Zie bijlage BVO

Nieuwe Situatie	Tekeningnr	Omschrijving
Situatietekeningen	N1.001	Situatie
Plattegronden	N2.001/gewijzigd	Fundering
	N2.002	Plattegrond BG
	N2.003	Plattegrond 1e
	N2.004	Plattegrond dak
Doorsneden	N3.001	Doorsnede AA BB
Gevels	N4.001/gewijzigd	Oostgevel
	N4.002	Zuidgevel
	N4.003	Westgevel
	N4.004	Noordgevel
Details	N5.001	Fundering detail
	N5.002	Verdieping detail
	N5.003	Dak detail
	N5.004	Achtergevel detail
	N5.005	Achtergevel hoek detail
	N5.006	Achtergevel verticaal detail
	N5.007	Achtergevel dak detail
	N5.008	Hozizontale aansluiting geveldelen
	N5.009	Hoekaansluiting geveldelen
Kozijnstaat	N6.001/gewijzigd	Kozijnstaat
Bvo	N7.001	Zie bijlage BVO
Materiaalstaat	N8.001	Materiaalstaat

Studio florisvanderkleij
Tussen de Bogen 42
1013JB Amsterdam

+31(0)624187889
+31(0)204751027
studio@florisvanderkleij.nl
www.florisvanderkleij.nl

Valschermkade 25-26
1059 CD Amsterdam

20171016_verg _Sfvdk

Tekeningenset Bestaande situatie

Studio florisvanderkleij

Studio florisvanderkleij
Tussen de Bogen 42
1013JB Amsterdam

+31(0)624187889
+31(0)204751027
studio@florisvanderkleij.nl
www.florisvanderkleij.nl

Valschermkade 25-26
1059 CD Amsterdam

20171016_verg_Sfvdk.vwx

FOTO'S BESTAANDE SITUATIE VALSCHERMKADE 25/26, 1059 CD AMSTERDAM




Voorgevel



Binnenplaats met zicht op tussengebouw



Aansluiting tussengebouw met loods

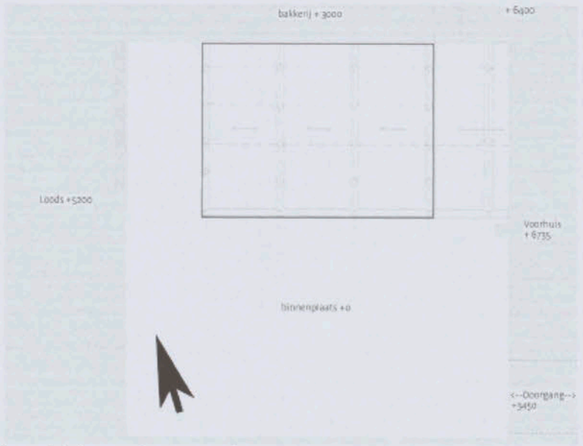

Situatie binnenplaats. Fundering tussengebouw, rode kader is locatie nieuwbouw



Aansluiting tussengebouw met achtergevel voorgebouw



Aansluting dak tussengebouw met loods




Aansluting dak tussengebouw met achtergevel voorgebouw



Doorgang binnenplaats met zijgevel zuider buren

Situatie tekening 1:1000

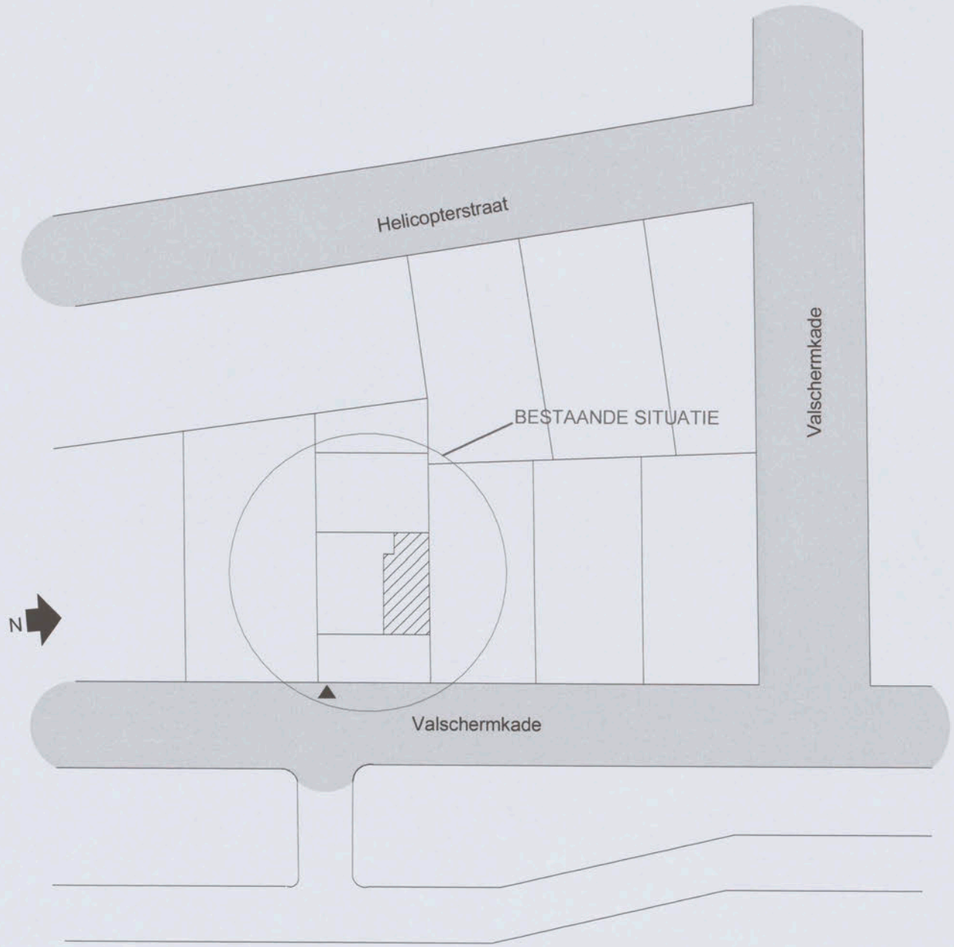


B1.002

Studio florisvanderkleij
Tussen de Bogen 42
1013JB Amsterdam

+31(0)624187889
+31(0)204751027
studio@florisvanderkleij.nl
www.florisvanderkleij.nl

1:1000
Valschermkade 25-26
1059 CD Amsterdam
Bestaande situatie
20171019_val_do_Sfvdk

Fundering

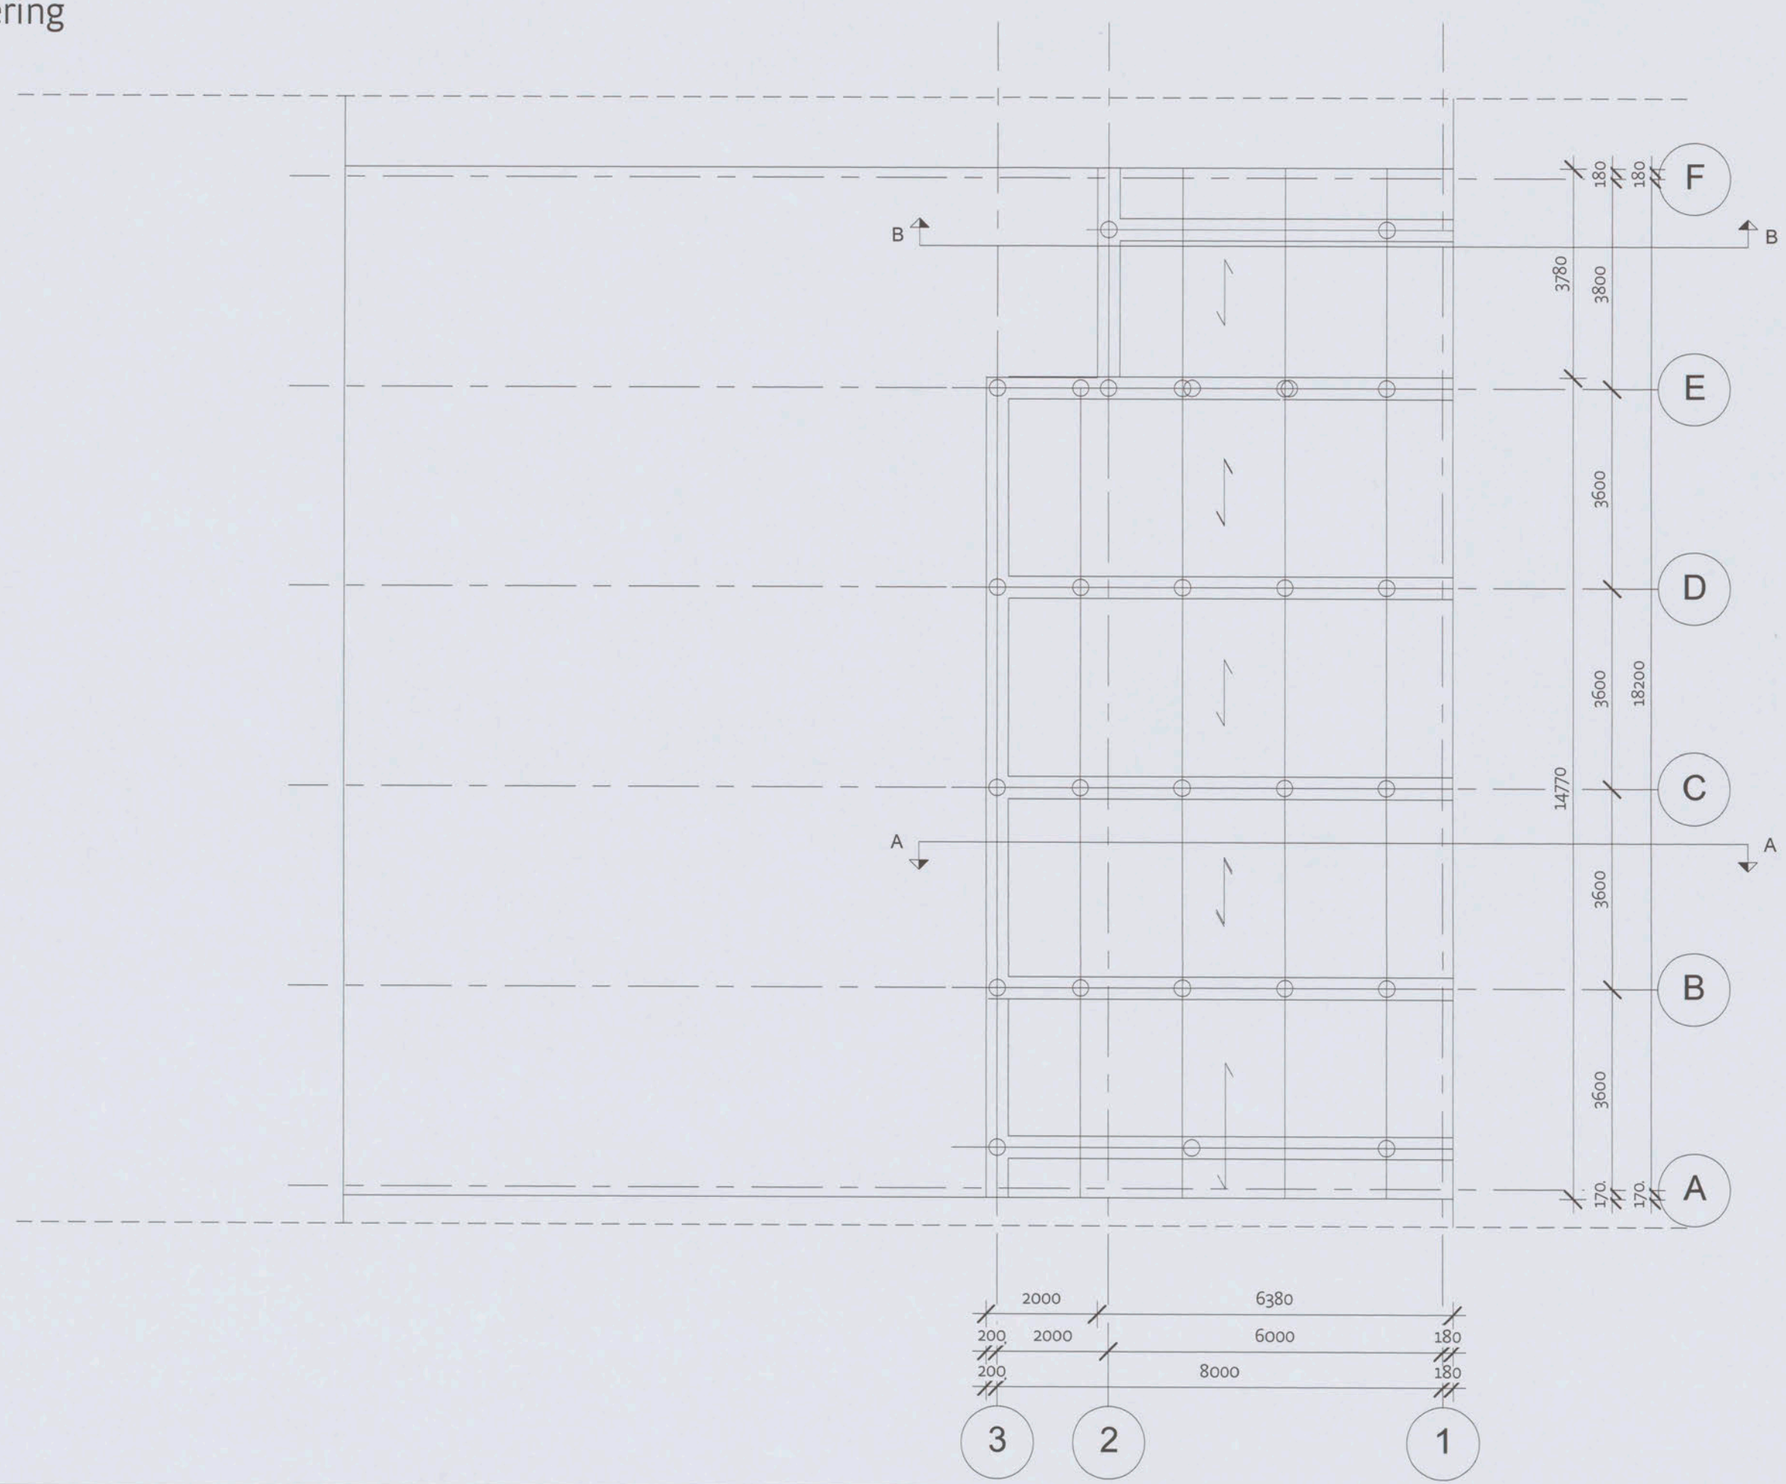


B2.001

Studio florisvanderkleij
Tussen de Bogen 42
1013JB Amsterdam

+31(0)624187889
+31(0)204751027
studio@florisvanderkleij.nl
www.florisvanderkleij.nl

1:100
Valschermkade 25-26
1059 CD Amsterdam
Bestaande situatie
20171019_val_do_Sfvdk

Begane grond

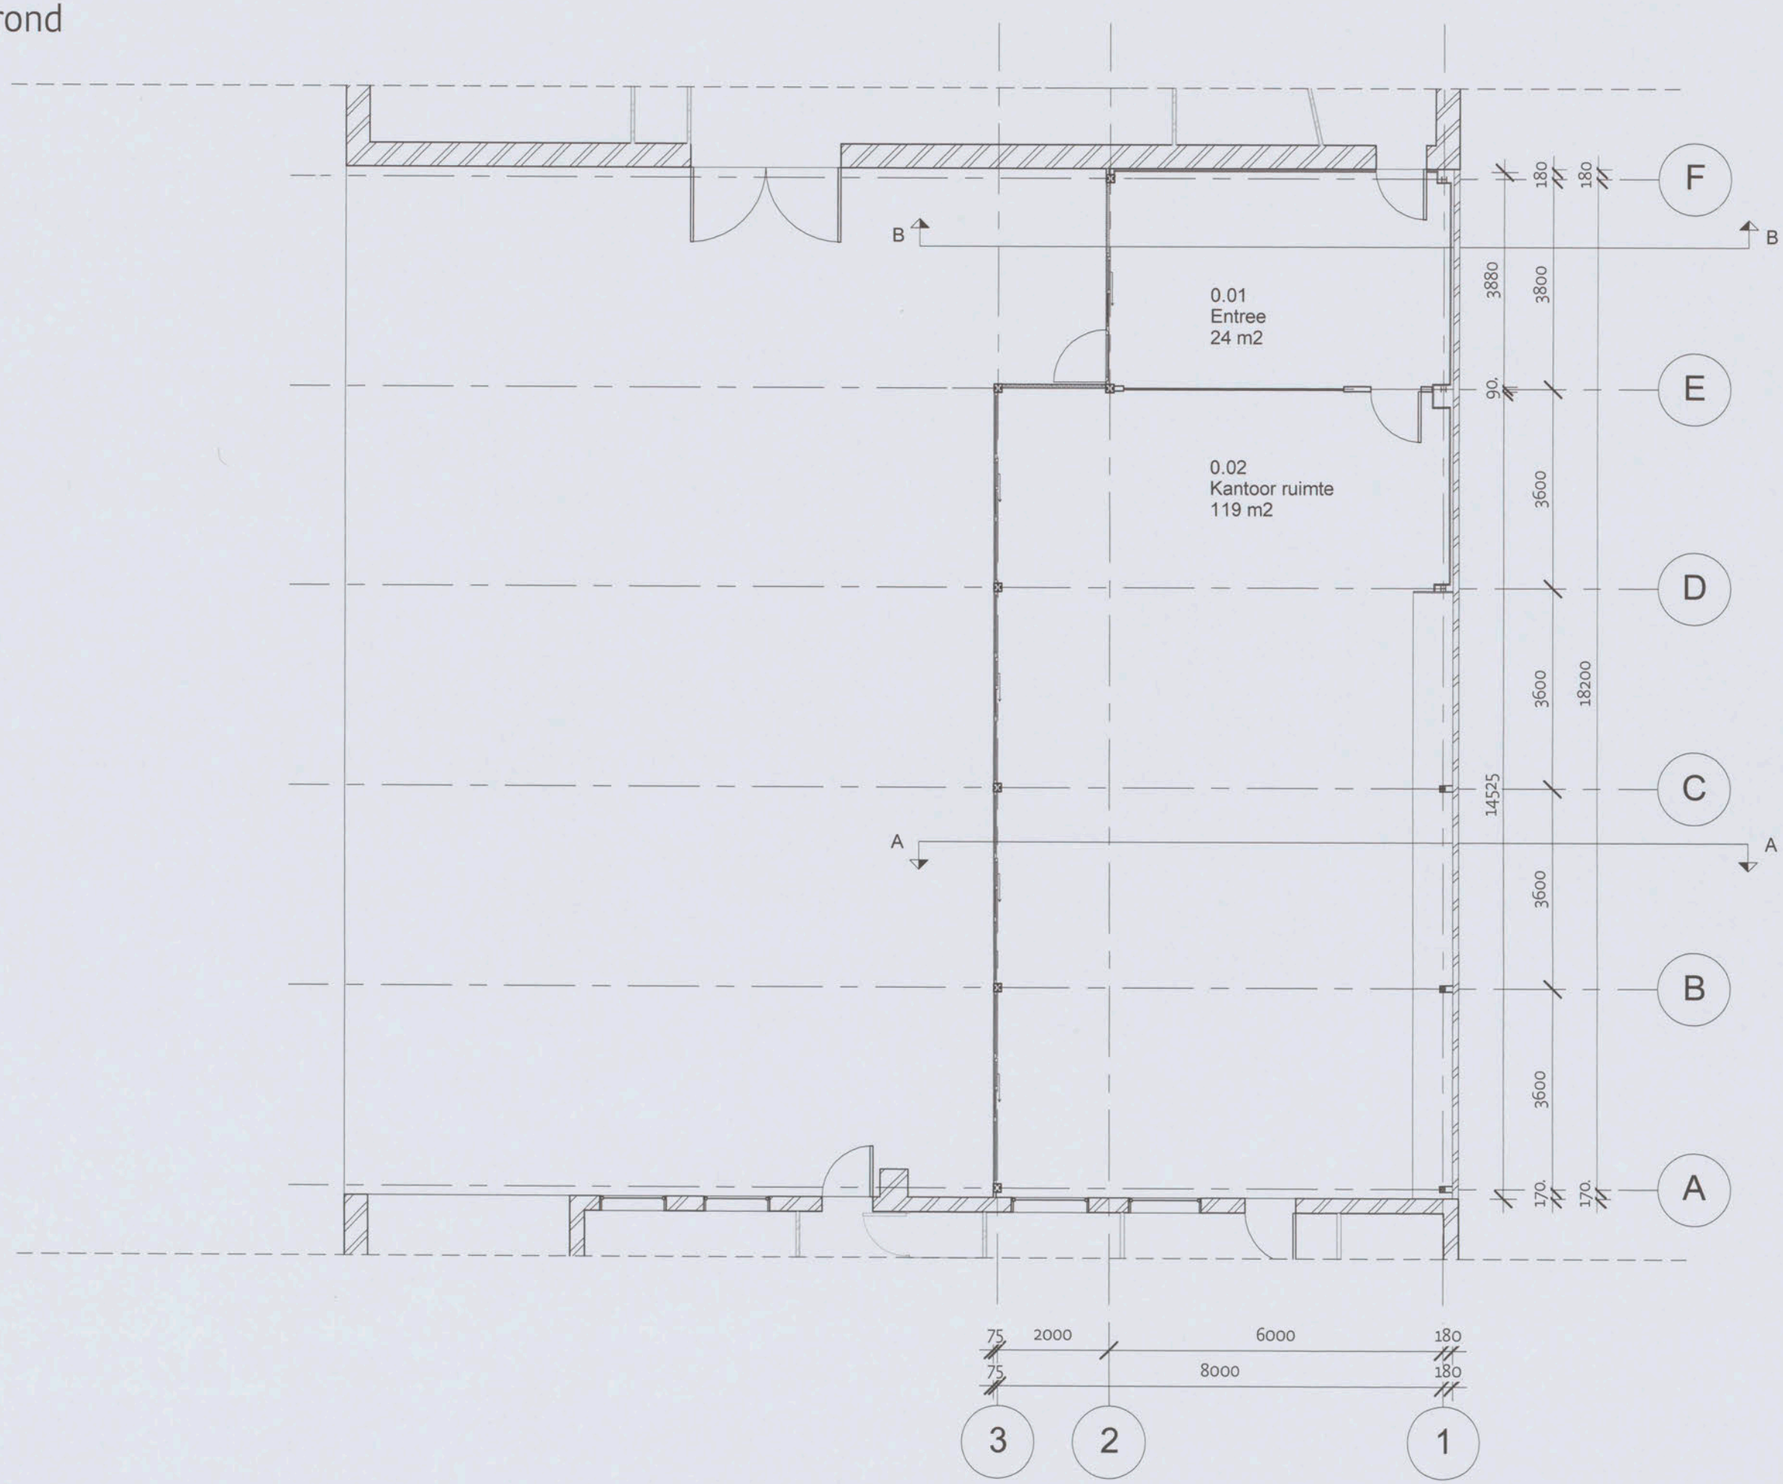


B2.002

Studio florisvanderkleij
Tussen de Bogen 42
1013JB Amsterdam

+31(0)624187889
+31(0)204751027
studio@florisvanderkleij.nl
www.florisvanderkleij.nl

1:100
Valschermkade 25-26
1059 CD Amsterdam
Bestaande situatie
20171019_val_do_Sfvdk

Balklaag dakconstructie

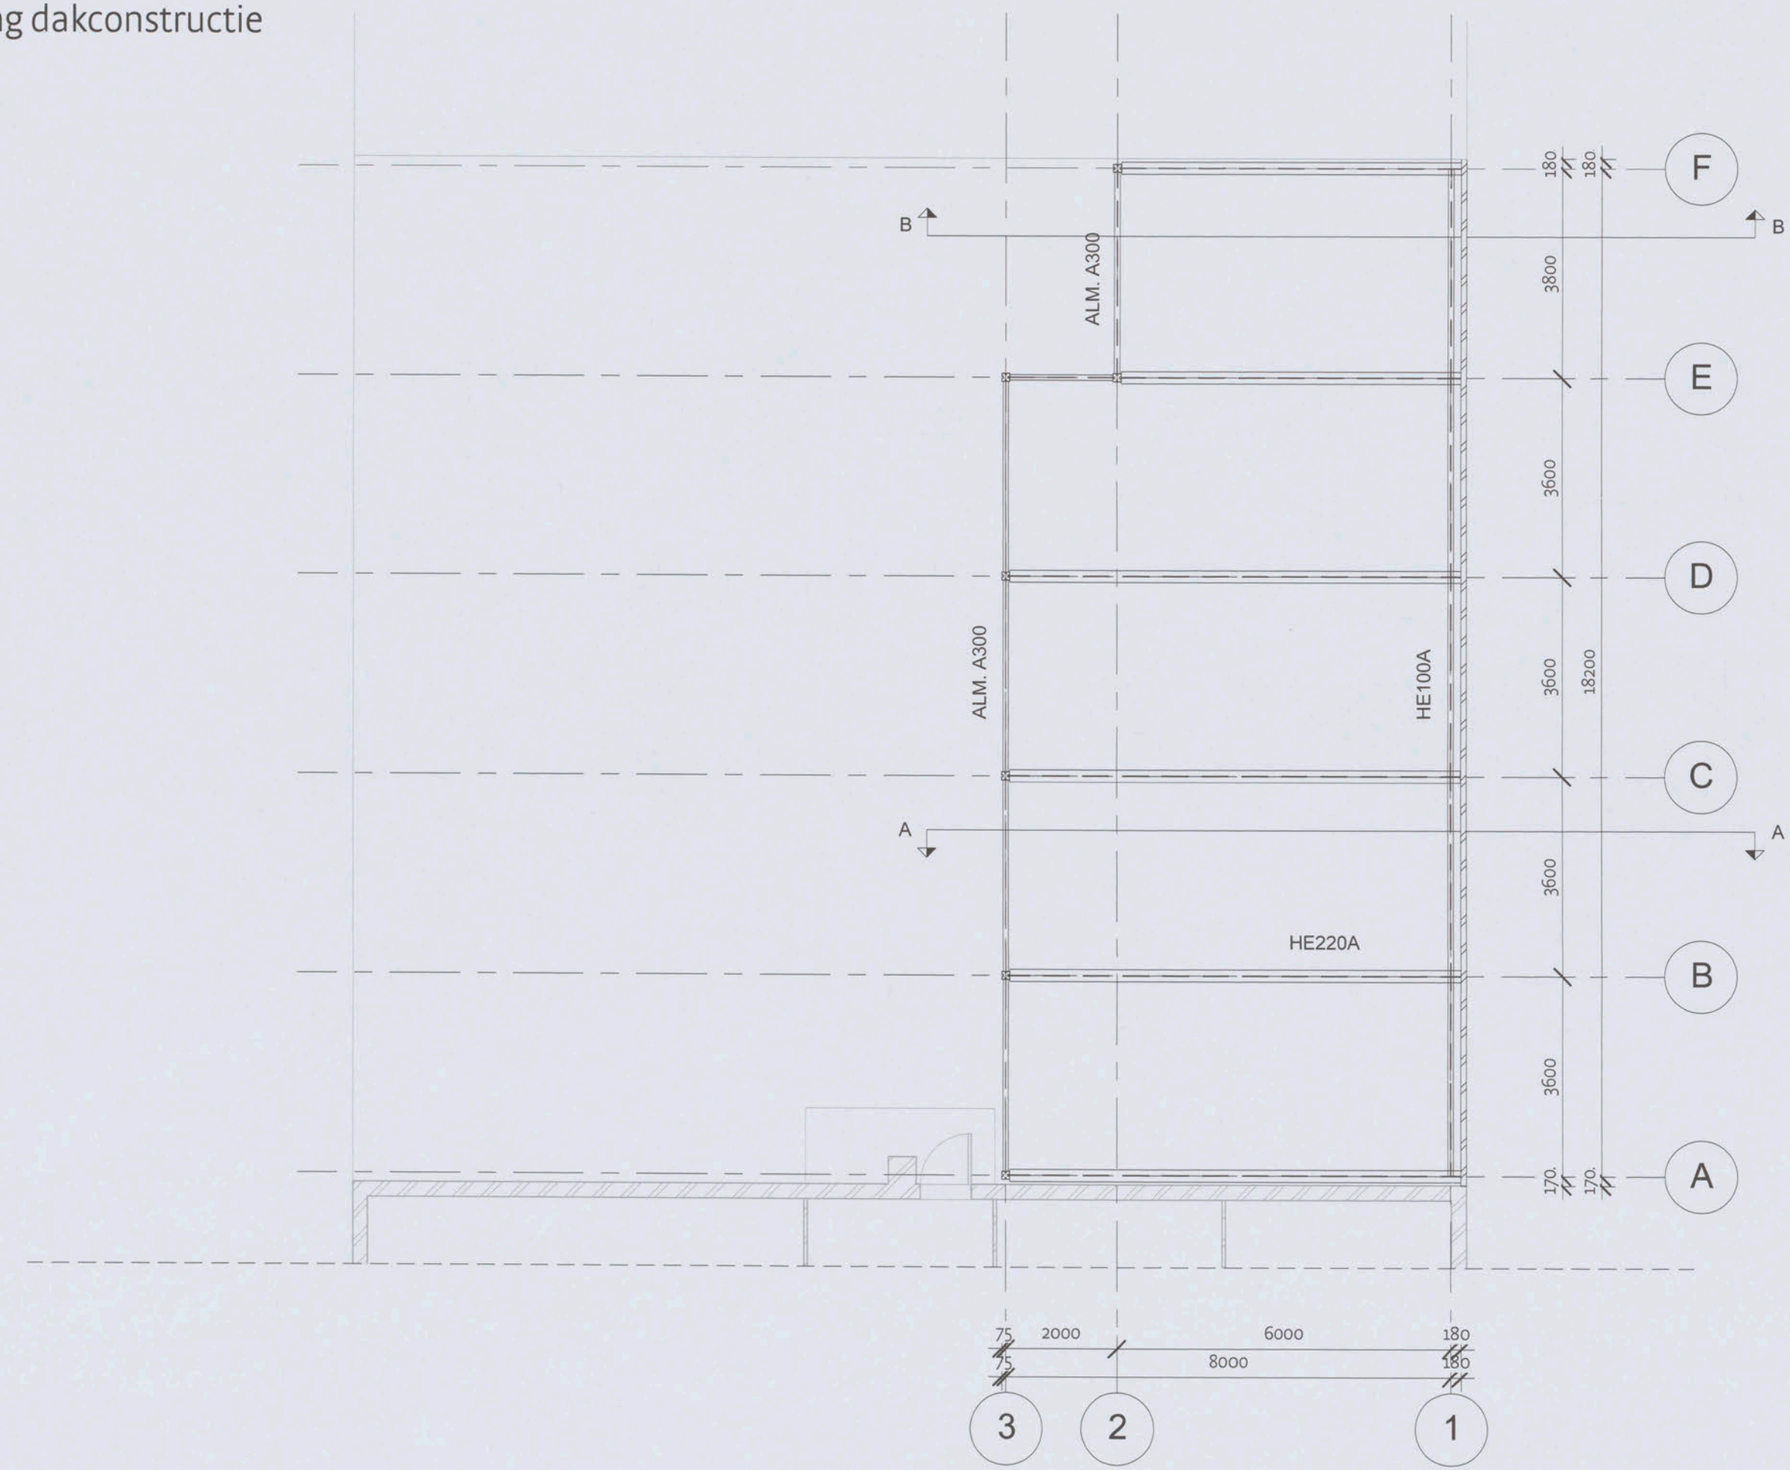


B2.003

Studio florisvanderkleij
Tussen de Bogen 42
1013JB Amsterdam

+31(0)624187889
+31(0)204751027
studio@florisvanderkleij.nl
www.florisvanderkleij.nl

1:100
Valschermkade 25-26
1059 CD Amsterdam
Bestaande situatie
20171019_val_do_Sfvdk

Dak

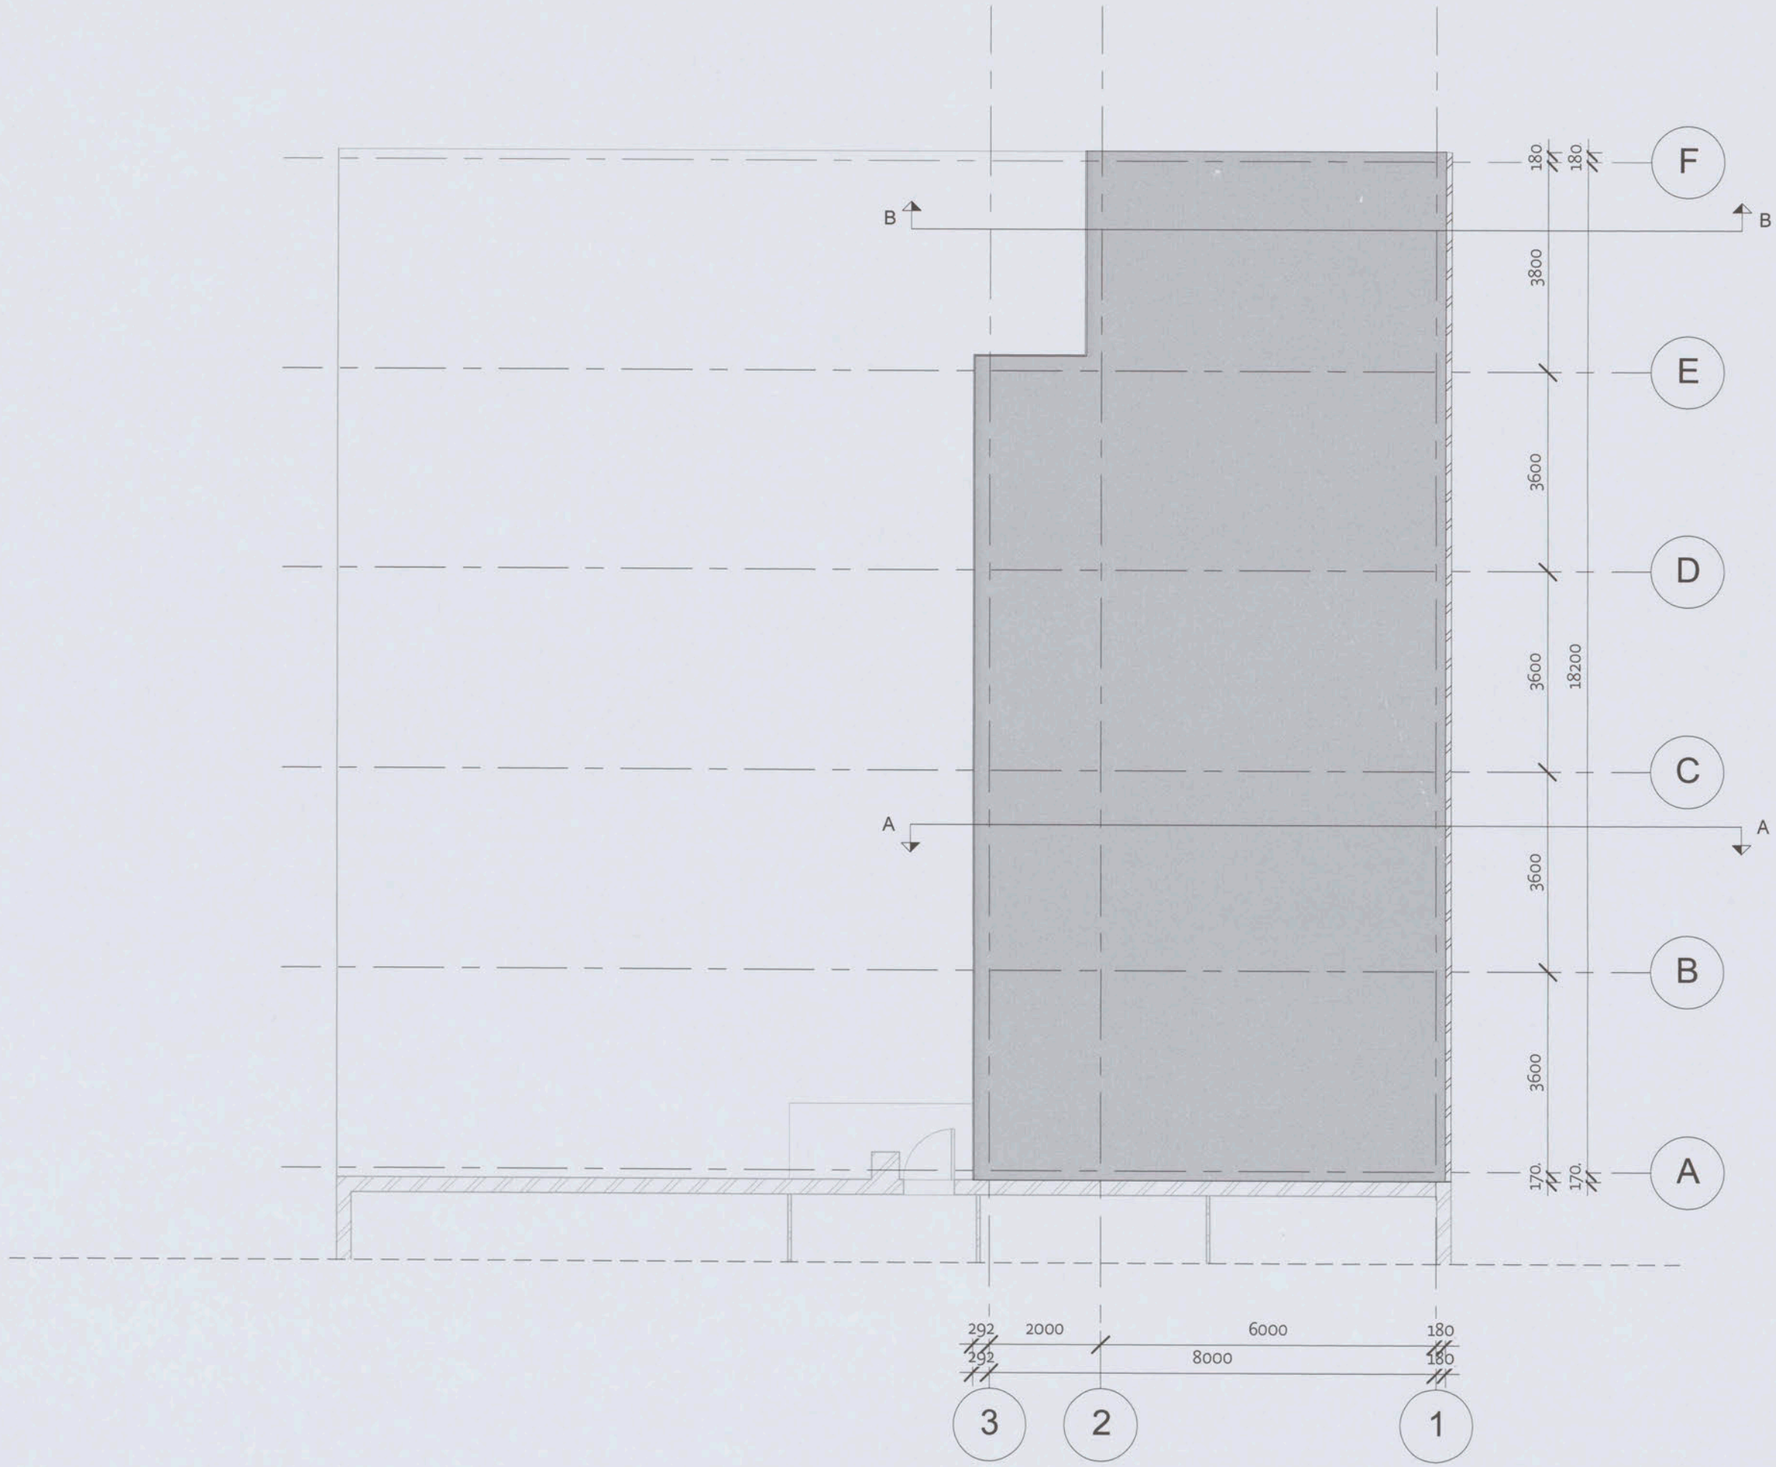


B2.004

Studio florisvanderkleij
Tussen de Bogen 42
1013JB Amsterdam

+31(0)624187889
+31(0)204751027
studio@florisvanderkleij.nl
www.florisvanderkleij.nl

1:100
Valschermkade 25-26
1059 CD Amsterdam
Bestaande situatie
20171019_val_do_Sfvdk

Vooraanzicht tussengebouw

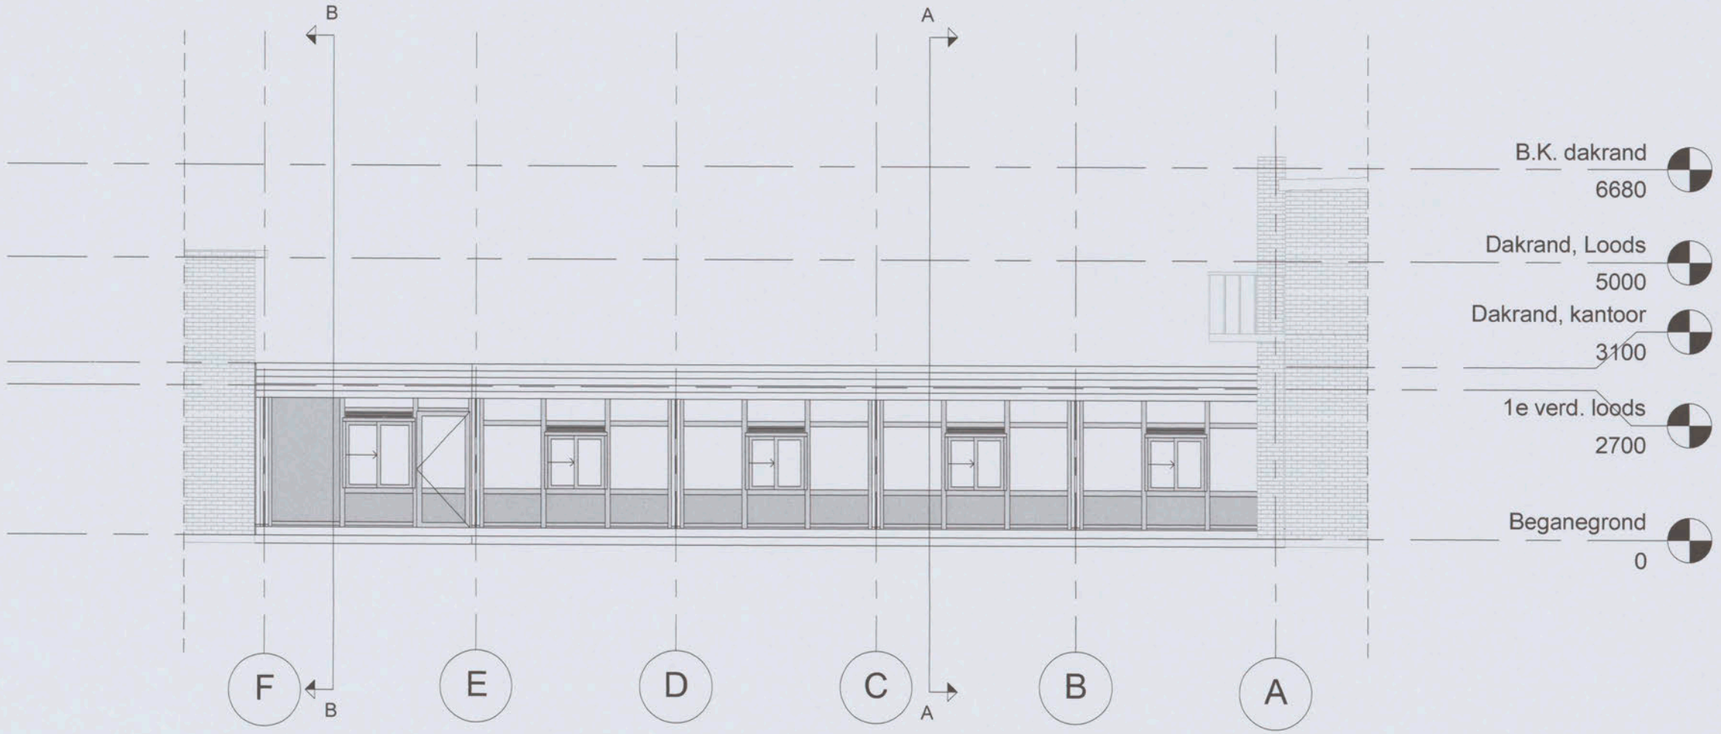


B4.001

Studio florisvanderkleij
Tussen de Bogen 42
1013JB Amsterdam

+31(0)624187889
+31(0)204751027
studio@florisvanderkleij.nl
www.florisvanderkleij.nl

1:100
Valschermkade 25-26
1059 CD Amsterdam
Bestaande situatie
20171019_val_do_Sfvdk

Voorgevel loods

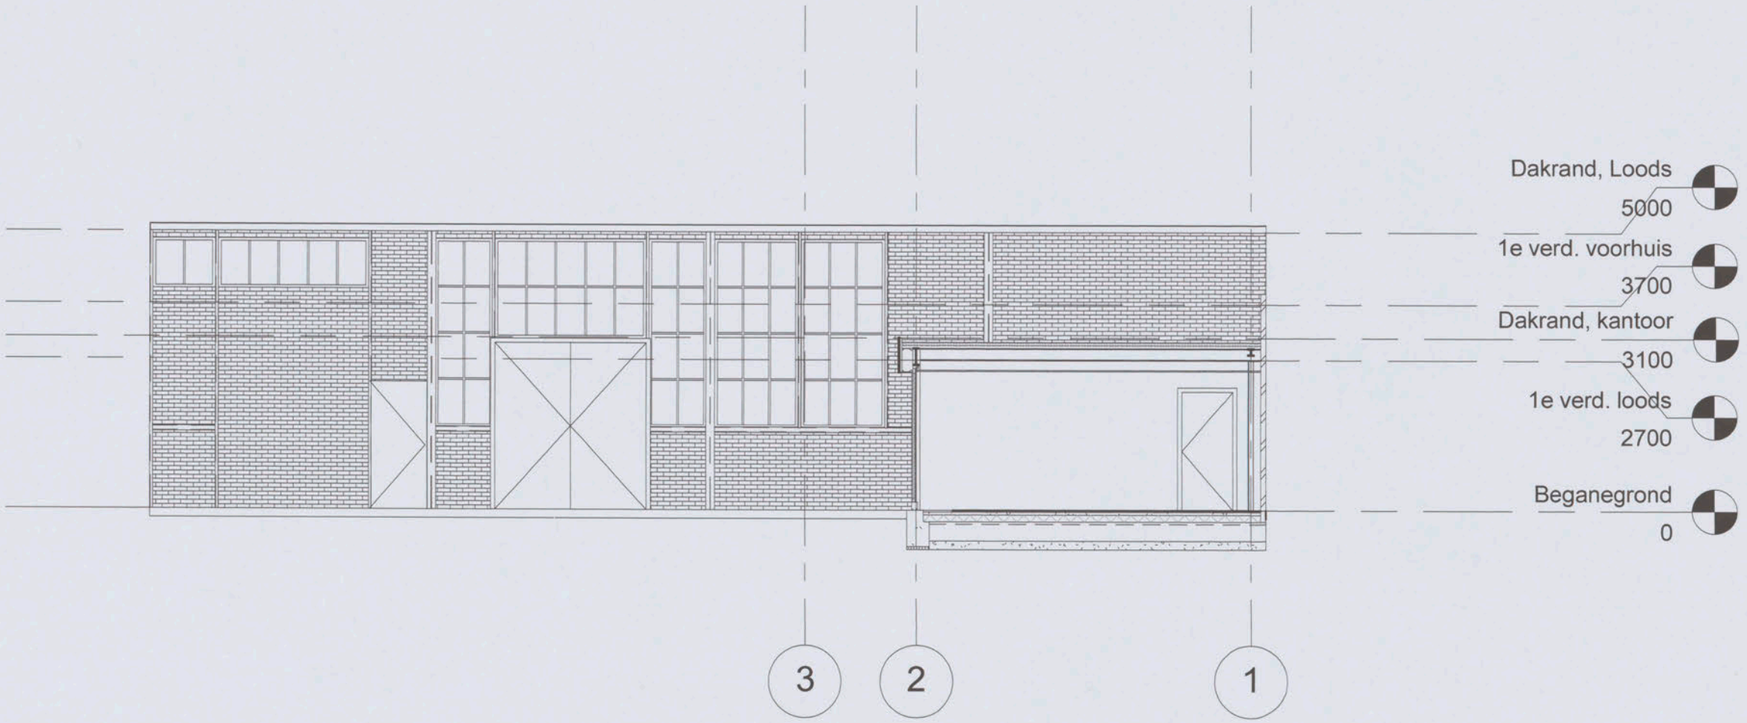

B4.002

Studio florisvanderkleij
Tussen de Bogen 42
1013JB Amsterdam

+31(0)624187889
+31(0)204751027
studio@florisvanderkleij.nl
www.florisvanderkleij.nl

1:100
Valschermkade 25-26
1059 CD Amsterdam
Bestaande situatie
20171019_val_do_Sfvdk

Achtergevel voorgebouw



B4.003

Studio florisvanderkleij
Tussen de Bogen 42
1013JB Amsterdam

+31(0)624187889
+31(0)204751027
studio@florisvanderkleij.nl
www.florisvanderkleij.nl

1:100
Valschermkade 25-26
1059 CD Amsterdam
Bestaande situatie
20171019_val_do_Sfvdk

Tekeningenset Nieuwe situatie

Studio florisvanderkleij


Studio florisvanderkleij
Tussen de Bogen 42
1013JB Amsterdam

+31(0)624187889
+31(0)204751027
studio@florisvanderkleij.nl
www.florisvanderkleij.nl

Valschermkade 25-26
1059 CD Amsterdam

20171016_verg_Sfvdk.vwx

Situatie tekening 1:1000

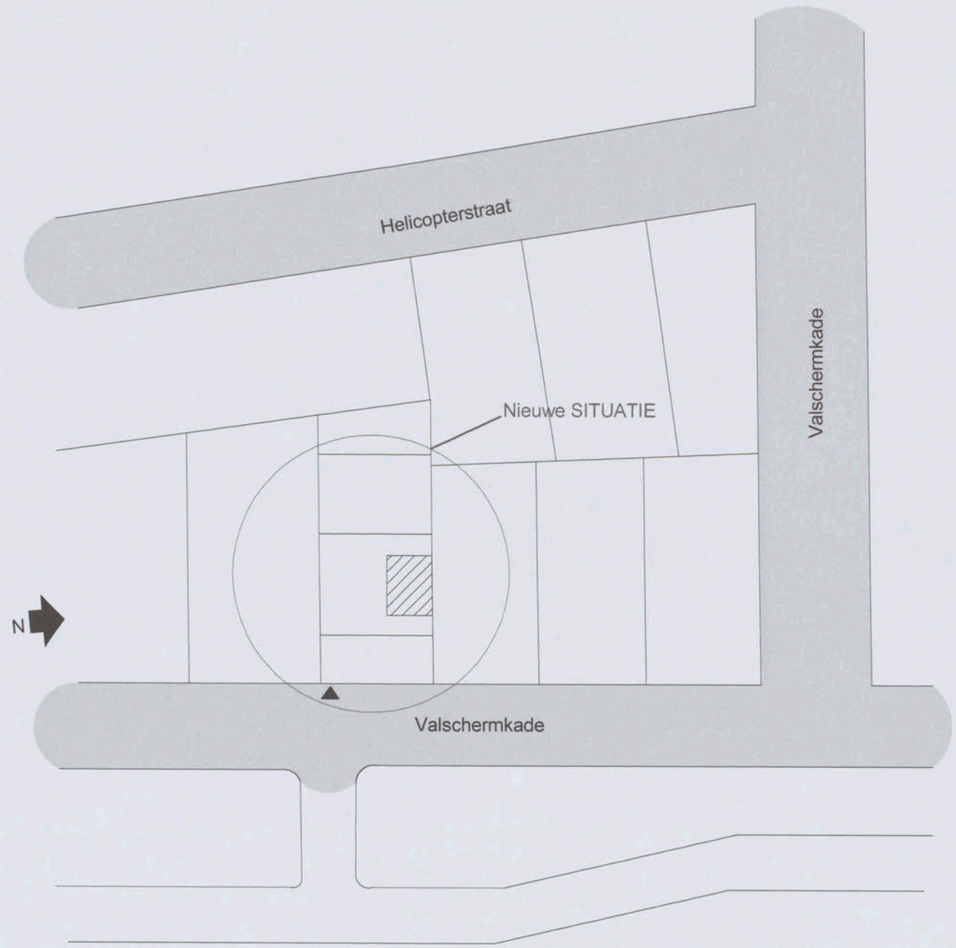

N1.001

Studio florisvanderkleij
Tussen de Bogen 42
1013JB Amsterdam


+31(0)624187889
+31(0)204751027
studio@florisvanderkleij.nl
www.florisvanderkleij.nl

1:1000
Valschermkade 25-26
1059 CD Amsterdam
Nieuwe situatie
20171019_val_do_Sfvdk

Fundering

het nieuw te bouwen kantoorgebouw
wordt op de bestaande fundering geplaats

nieuw te plaatsen funderingspalen en balk
volgens tekeningen constructeur

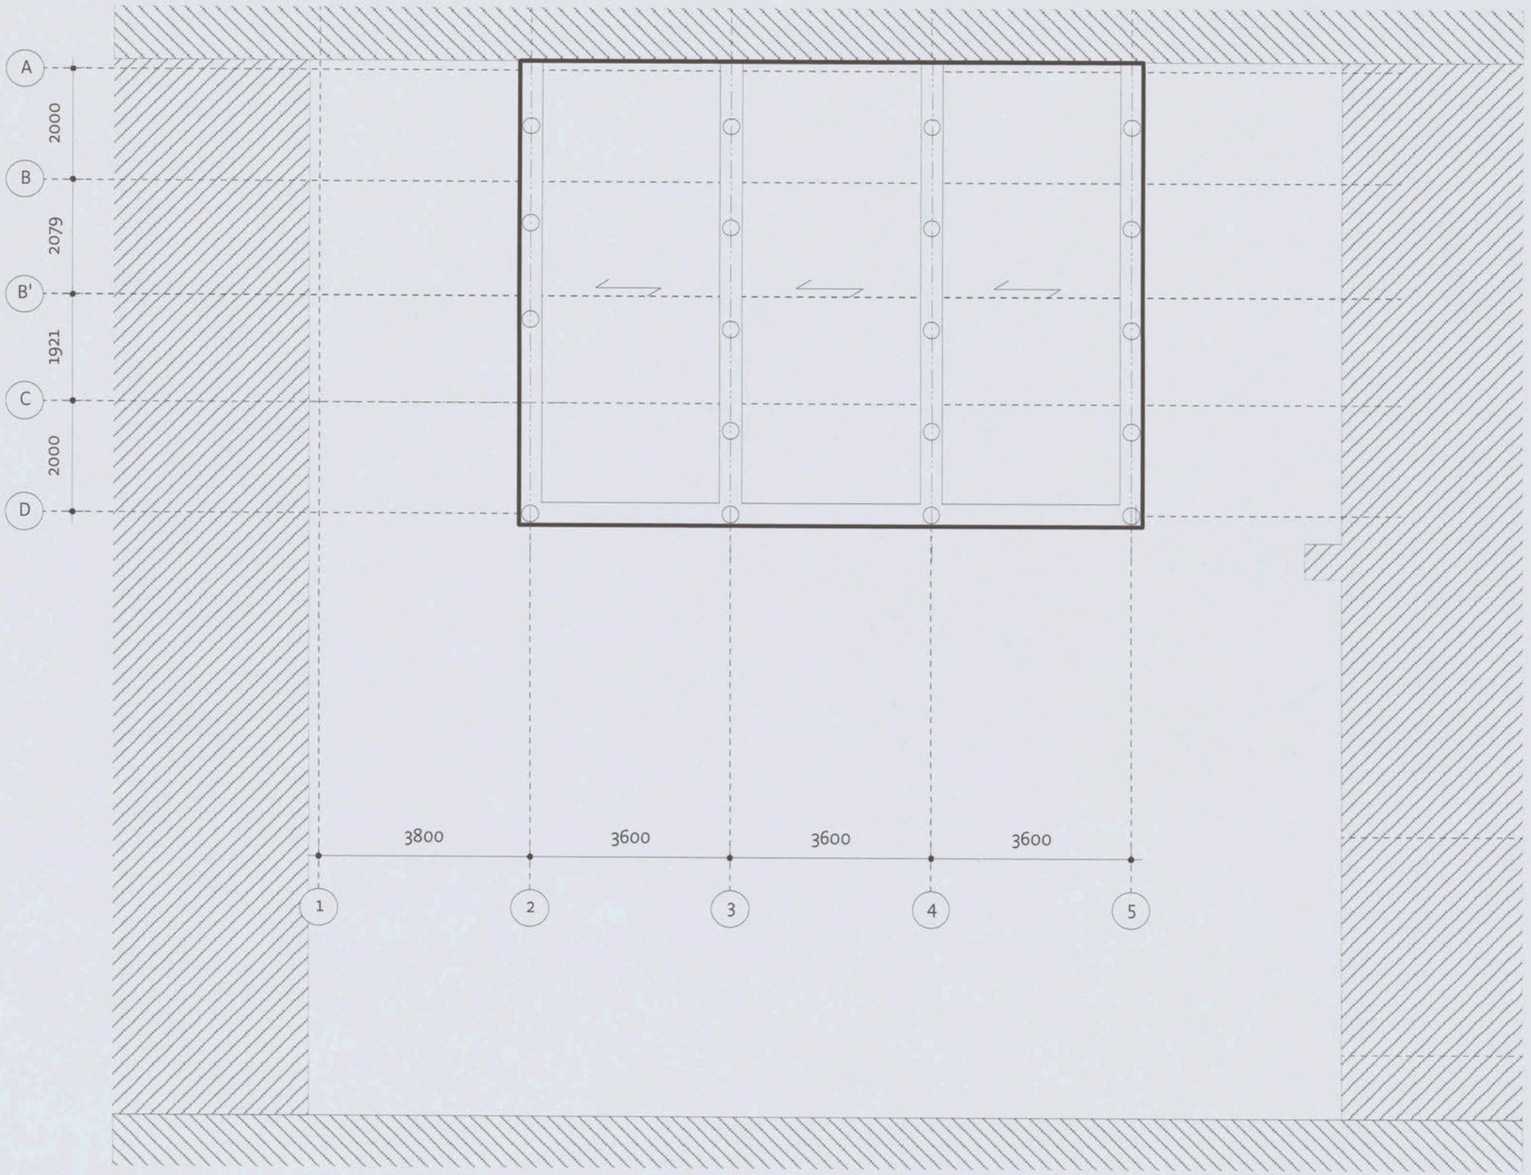

Renvooi

- constructie volgens berekeningen en tekeningen van constructeur
- installatie volgens berekeningen en tekeningen van installateur
- Electrische installatie conform NEN 1010 voor laagspanning
- Gasinstallatie conform NEN 1078
- Drinkwatervoorziening conform NEN 1006
- Warmwatervoorziening conform NEN 1006
- Afvoervoorziening voor afvalwater conform NEN 3215
- Inbraakwerendheid conform NEN 5096
- Aanduiding blusmiddelen conform NEN 3011
- Scheidingsconstructies van sanitaire ruimten waterdicht conform NEN 2778
- Volumestromen en thermisch comfort ventilatievoorzieningen conform NEN 1087
- Deur meterkasten voorzien van rooster
- Luchttoevoer en verbrandingsgasafvoer stooktoestel conform NEN 2757
- Openingen in uitwendige scheidingsconstructie niet breder dan 0,01m (wering ongedierte)
- Rc-waarden conform EPC berekening

bestaande bebouwing

CLT wand
PIR isolatie, Rc conform EPC
kozijnen, Alcoa RT72
CLT samengestelde kolom
schuifbare lamellenframes
hemelwaterafvoer, afmetingen conform installateur

30 min WBDBO scheiding

rm rookmelder


mv mechanische ventilatie

hoofdingang

No.000 detailaanduiding horizontaal

No.000 detailaanduiding verticaal

situatie:

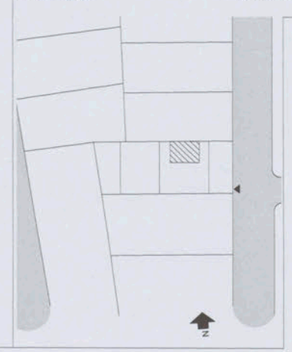

tekeningnummer: N2.001


Studio florisvanderkleij
Tussen de Bogen 42
1013JB Amsterdam

+31(0)624187889
+31(0)204751027
studio@florisvanderkleij.nl
www.florisvanderkleij.nl

1:100
Valschermkade 25-26
1059 CD Amsterdam

20171016_verg_Sfvdk.vwx

Plattegrond BG

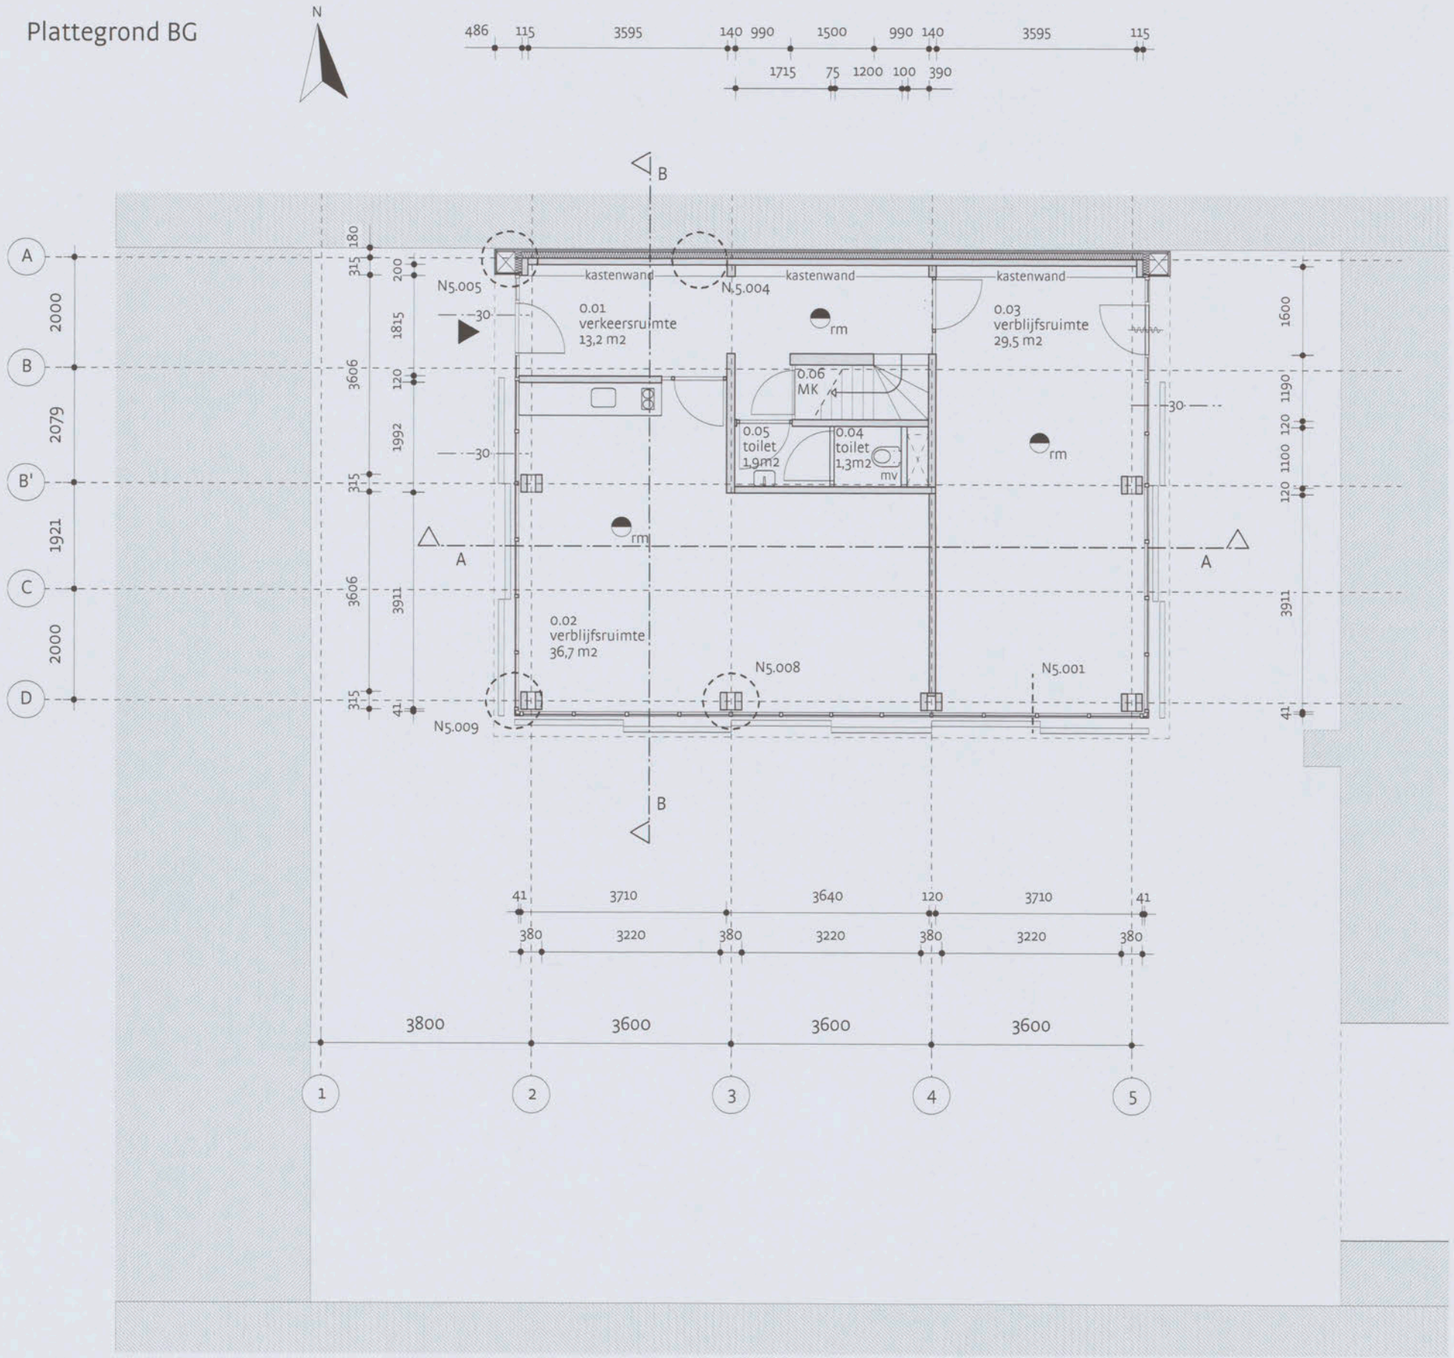

Renvooi

- constructie volgens berekeningen en tekeningen van constructeur
- installatie volgens berekeningen en tekeningen van installateur
- Electrische installatie conform NEN 1010 voor laagspanning
- Gasinstallatie conform NEN 1078
- Drinkwatervoorziening conform NEN 1006
- Warmwatervoorziening conform NEN 1006
- Afvoervoorziening voor afvalwater conform NEN 3215
- Inbraakwerendheid conform NEN 5096
- Aanduiding blusmiddelen conform NEN 3011
- Scheidingsconstructies van sanitaire ruimten waterdicht conform NEN 2778
- Volumestromen en thermisch comfort ventilatievoorzieningen conform NEN 1087
- Deur meterkasten voorzien van rooster
- Luchttoevoer en verbrandingsgasafvoer stooktoestel conform NEN 2757
- Openingen in uitwendige scheidingsconstructie niet breder dan 0,01m (wering ongedierte)
- Rc-waarden conform EPC berekening

bestaande bebouwing

CLT wand
PIR isolatie, Rc conform EPC
kozijnen, Alcoa RT72
CLT samengestelde kolom
schuifbare lamellenframes
hemelwaterafvoer, afmetingen conform installateur

30 — 30 min WBDBO scheiding

rm — rookmelder


mv — mechanische ventilatie

hoofdingang

N0.000 — detailaanduiding horizontaal

N0.000 — detailaanduiding verticaal

situatie:

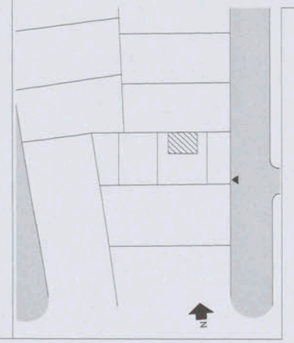

tekeningnummer: N2.002


Studio florisvanderkleij
Tussen de Bogen 42
1013JB Amsterdam

+31(0)624187889
+31(0)204751027
studio@florisvanderkleij.nl
www.florisvanderkleij.nl

wijziging
zelfsluitende vluchtdeur

1:100
Valschermkade 25-26
1059 CD Amsterdam
20171016_verg _Sfvdk
gewijzigd 15-02-2018

Plattegrond 1e verdieping

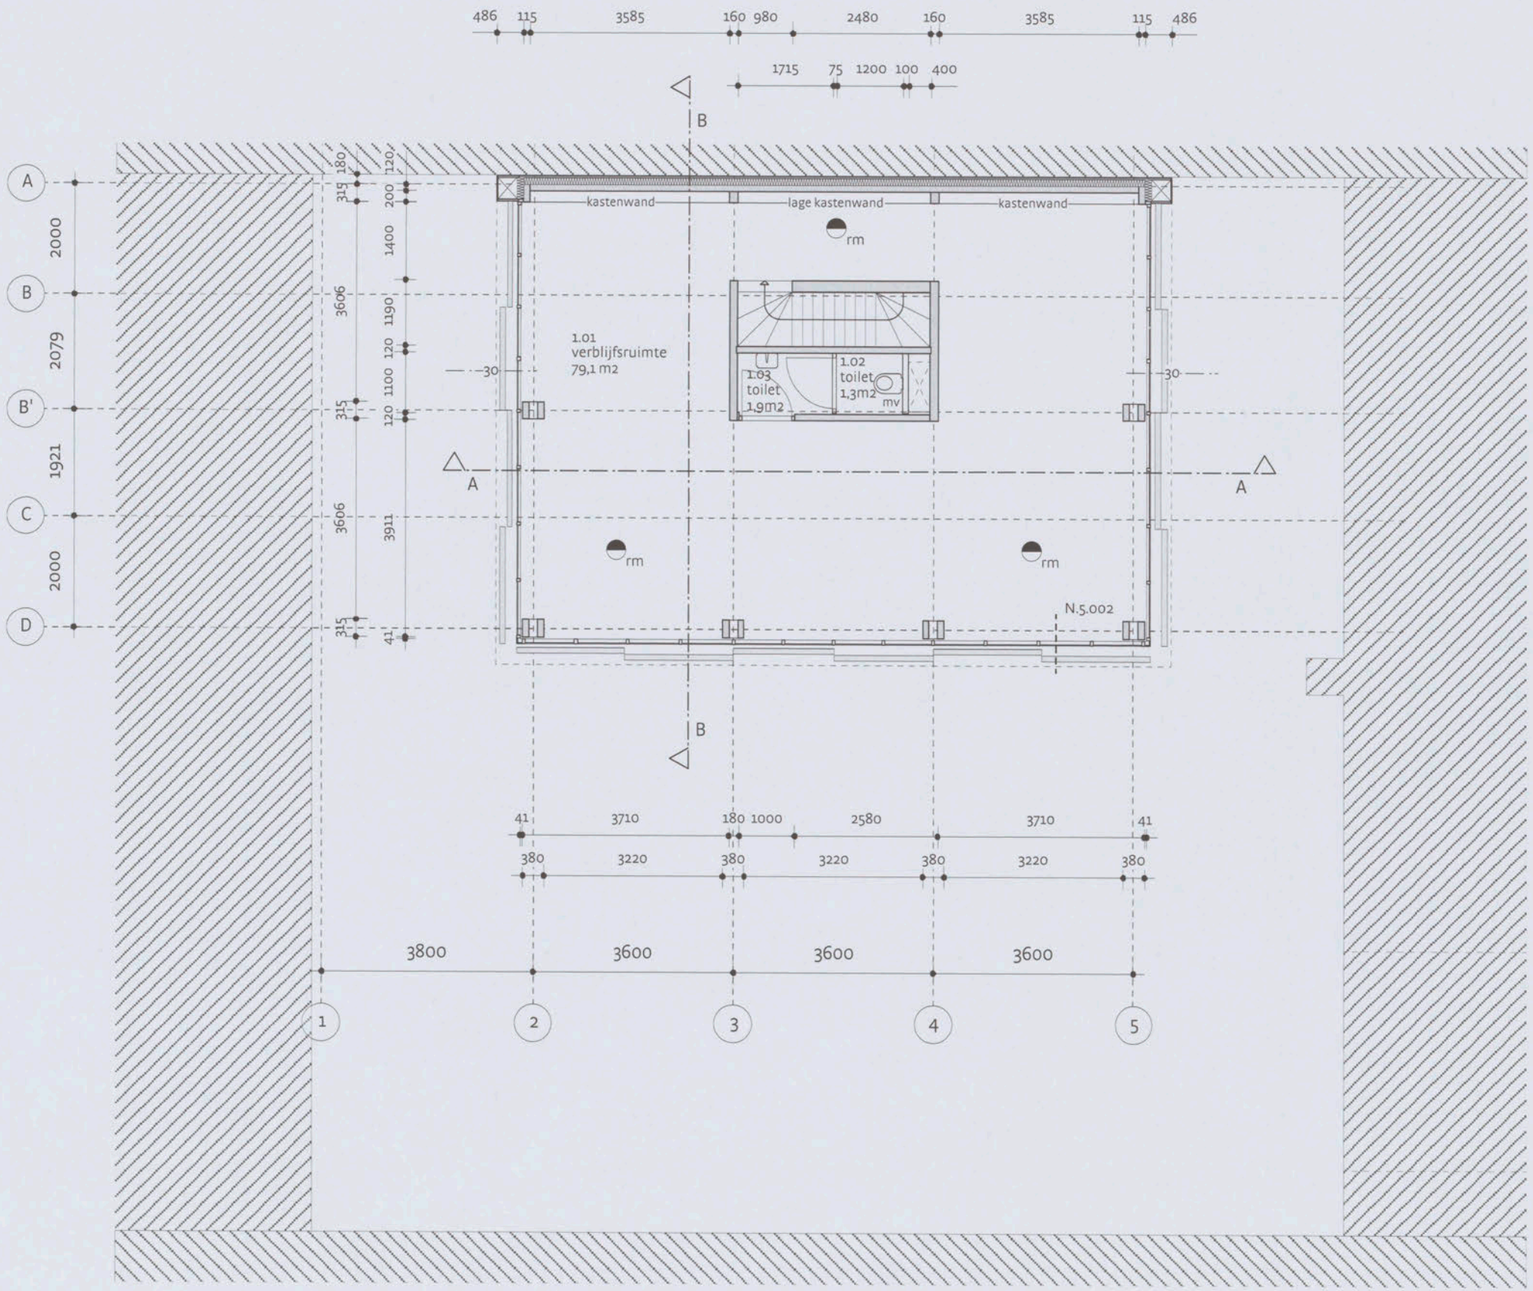

Renvooi

- constructie volgens berekeningen en tekeningen van constructeur
- installatie volgens berekeningen en tekeningen van installateur

- Electrische installatie conform NEN 1010 voor laagspanning
- Gasinstallatie conform NEN 1078
- Drinkwatervoorziening conform NEN 1006
- Warmwatervoorziening conform NEN 1006
- Afvoervoorziening voor afvalwater conform NEN 3215
- Inbraakwerendheid conform NEN 5096
- Aanduiding blusmiddelen conform NEN 3011
- Scheidingsconstructies van sanitaire ruimten waterdicht conform NEN 2778
- Volumestromen en thermisch comfort ventilatievoorzieningen conform NEN 1087
- Deur meterkasten voorzien van rooster
- Luchttoevoer en verbrandingsgasafvoer stooktoestel conform NEN 2757
- Openingen in uitwendige scheidingsconstructie niet breder dan 0,01m (wering ongedierte)
- Rc-waarden conform EPC berekening

bestaande bebouwing

CLT wand
PIR isolatie, Rc conform EPC
kozijnen, Alcoa RT72
CLT samengestelde kolom
schuifbare lamellenframes
hemelwaterafvoer, afmetingen conform installateur

30 30 min WBDBO scheiding

rm rookmelder


mv mechanische ventilatie

hoofdingang

No.000 detailaanduiding horizontaal

No.000 detailaanduiding verticaal

situatie:

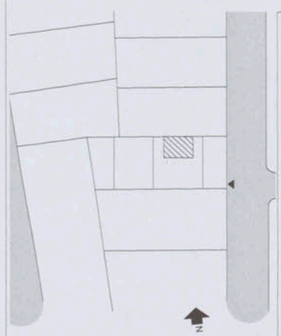

tekeningnummer: N2.002

Studio florisvanderkleij
Tussen de Bogen 42
1013JB Amsterdam


+31(0)624187889
+31(0)204751027
studio@florisvanderkleij.nl
www.florisvanderkleij.nl

1:100
Valschermkade 25-26
1059 CD Amsterdam

20171016_verg_Sfvdk.vwx

Daktekening

posities en aantallen noodoverstorten in dakranden n.t.b.

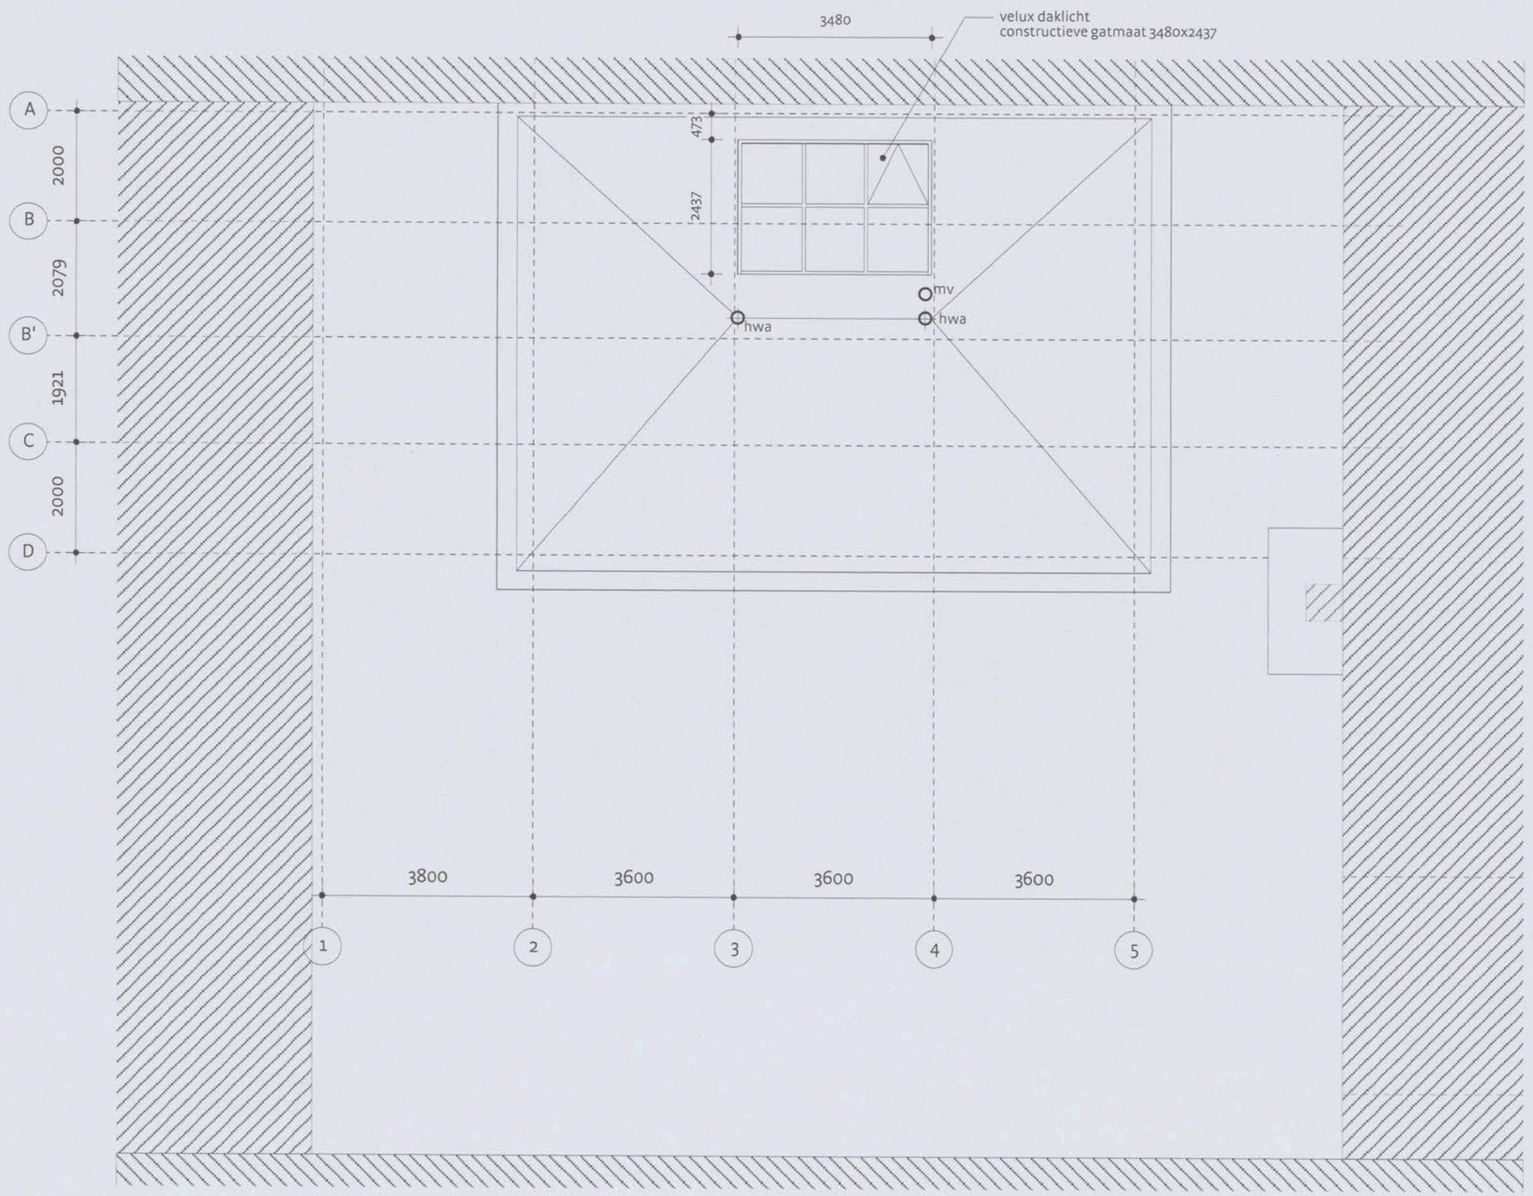

Renvooi

- constructie volgens berekeningen en tekeningen van constructeur
- installatie volgens berekeningen en tekeningen van installateur
- Electrische installatie conform NEN 1010 voor laagspanning
- Gasinstallatie conform NEN 1078
- Drinkwatervoorziening conform NEN 1006
- Warmwatervoorziening conform NEN 1006
- Afvoervoorziening voor afvalwater conform NEN 3215
- Inbraakwerendheid conform NEN 5096
- Aanduiding blusmiddelen conform NEN 3011
- Scheidingsconstructies van sanitaire ruimten waterdicht conform NEN 2778
- Volumestromen en thermisch comfort ventilatievoorzieningen conform NEN 1087
- Deur meterkasten voorzien van rooster
- Luchttoevoer en verbrandingsgasafvoer stooktoestel conform NEN 2757
- Openinigen in uitwendige scheidingsconstructie niet breder dan 0,01m (wering ongedierte)
- Rc-waarden conform EPC berekening

bestaande bebouwing

CLT wand
PIR isolatie, Rc conform EPC
kozijnen, Alcoa RT72
CLT samengestelde kolom
schuifbare lamellenframes
hemelwaterafvoer, afmetingen conform installateur

30 — 30 min WBDBO scheiding

rm — rookmelder


mv — mechanische ventilatie

hoofdingang

No.000 — detailaanduiding horizontaal

No.000 — detailaanduiding verticaal

situatie:

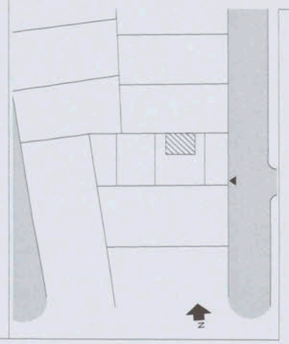

tekeningnummer: N2.003

Studio florisvanderkleij
Tussen de Bogen 42
1013JB Amsterdam


+31(0)624187889
+31(0)204751027
studio@florisvanderkleij.nl
www.florisvanderkleij.nl

1:100


Valschermkade 25-26
1059 CD Amsterdam

20171016_verg_Sfvdk.vwx

Doorsnede A-A en B-B

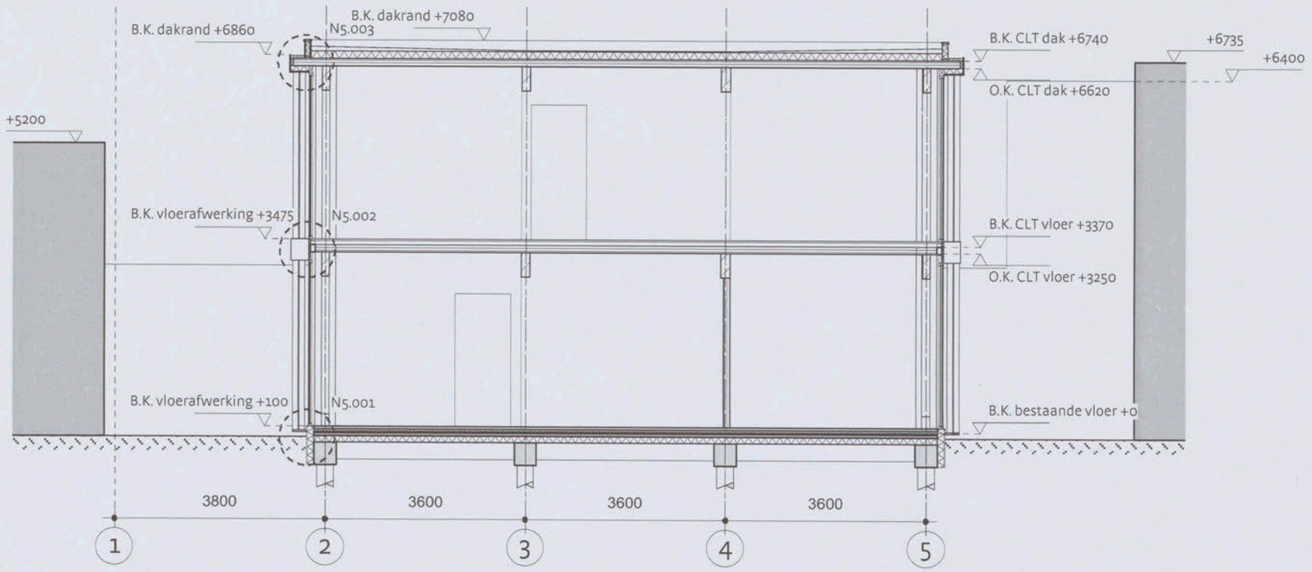

doorsnede A-A

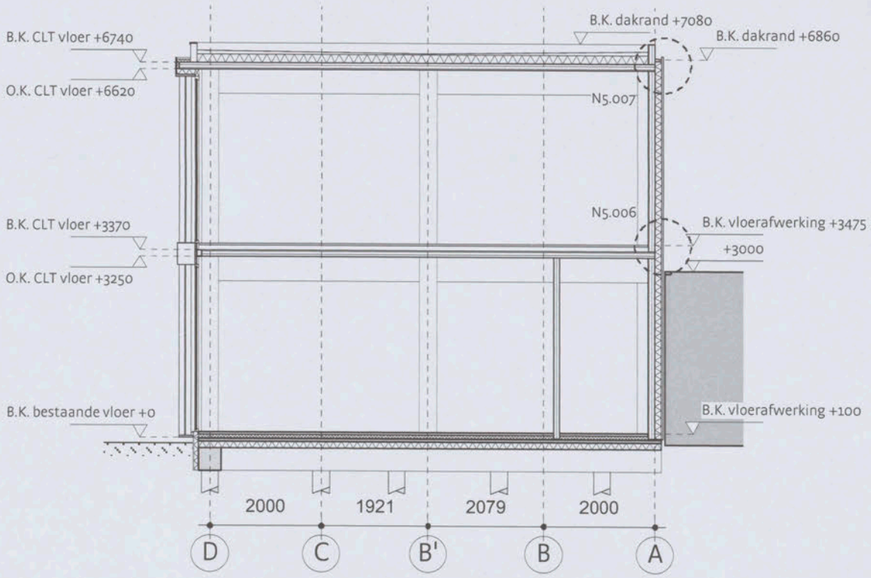

doorsnede B-B

Renvooi

- constructie volgens berekeningen en tekeningen van constructeur
- installatie volgens berekeningen en tekeningen van installateur
- Electrische installatie conform NEN 1010 voor laagspanning
- Gasinstallatie conform NEN 1078
- Drinkwatervoorziening conform NEN 1006
- Warmwatervoorziening conform NEN 1006
- Afvoervoorziening voor afvalwater conform NEN 3215
- Inbraakwerendheid conform NEN 5096
- Aanduiding blusmiddelen conform NEN 3011
- Scheidingsconstructies van sanitaire ruimten waterdicht conform NEN 2778
- Volumestromen en thermisch comfort ventilatievoorzieningen conform NEN 1087
- Deur meterkasten voorzien van rooster
- Luchttoevoer en verbrandingsgasafvoer stooktoestel conform NEN 2757
- Openingen in uitwendige scheidingsconstructie niet breder dan 0,01m (wering ongedierte)
- Rc-waarden conform EPC berekening

bestaande bebouwing

CLT wand
PIR isolatie, Rc conform EPC
kozijnen, Alcoa RT72
CLT samengestelde kolom
schuifbare lamellenframes
hemelwaterafvoer, afmetingen conform installateur

30 30 min WBDBO scheiding

rm rookmelder


mv mechanische ventilatie

hoofdingang

No.000 detailaanduiding horizontaal

No.000 detailaanduiding verticaal

situatie:

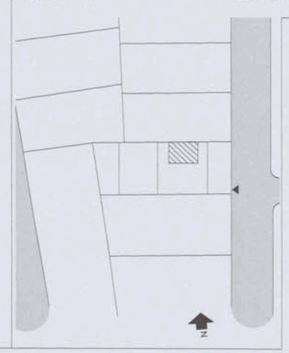

tekeningnummer: N3.001


Studio florisvanderkleij
Tussen de Bogen 42
1013JB Amsterdam


+31(0)624187889
+31(0)204751027
studio@florisvanderkleij.nl
www.florisvanderkleij.nl

1:100
Valschermkade 25-26
1059 CD Amsterdam

20171016_verg_Sfvdk.vwx

Geveltekeningen + Lamellen

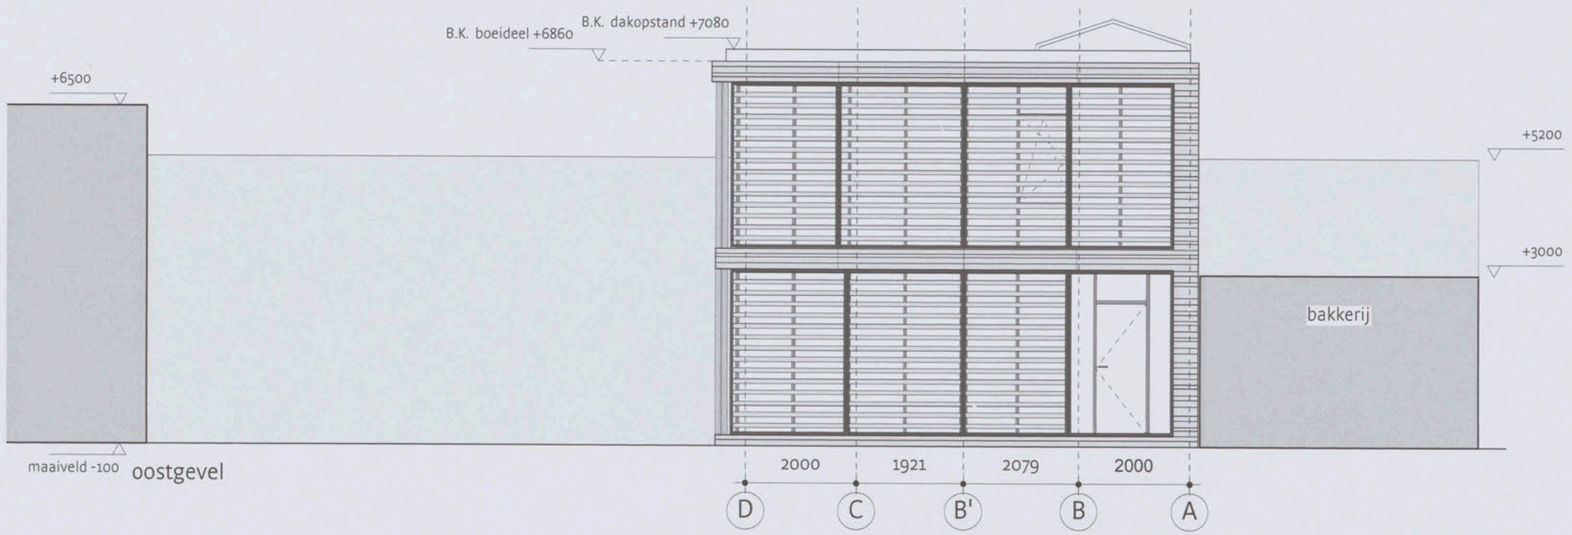

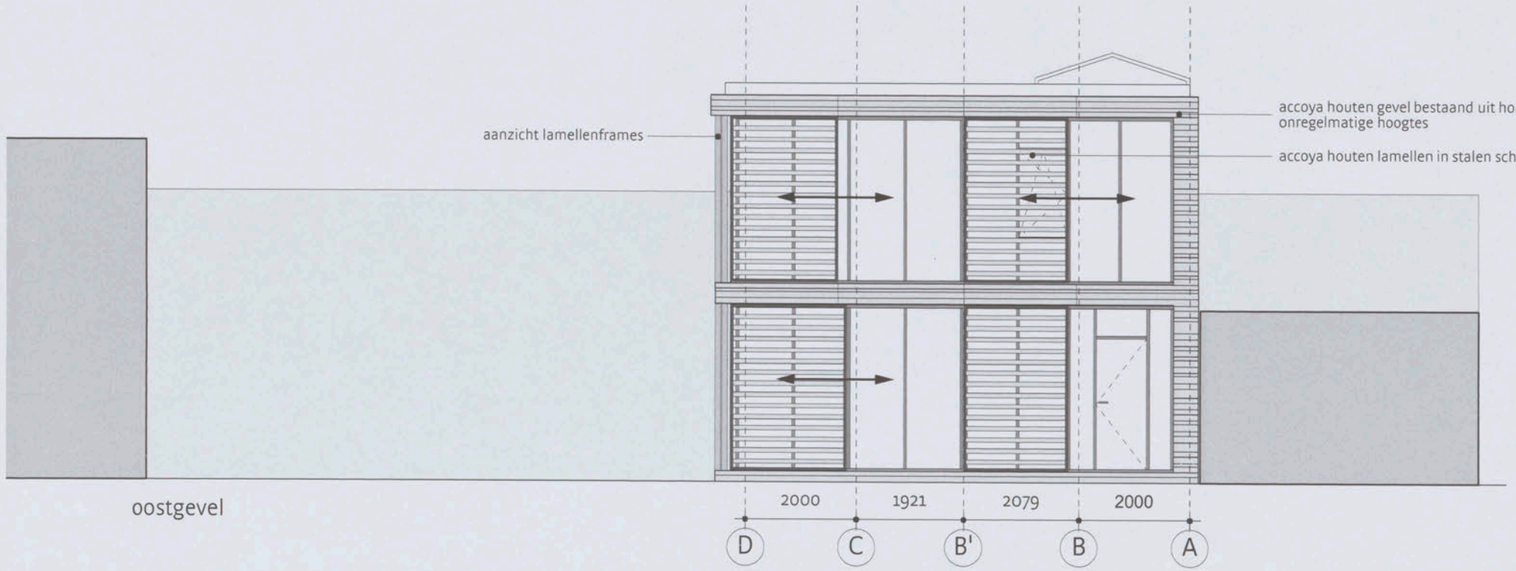

Renvooi


- constructie volgens berekeningen en tekeningen van constructeur
- installatie volgens berekeningen en tekeningen van installateur
- Electrische installatie conform NEN 1010 voor laagspanning
- Gasinstallatie conform NEN 1078
- Drinkwatervoorziening conform NEN 1006
- Warmwatervoorziening conform NEN 1006
- Afvoervoorziening voor afvalwater conform NEN 3215
- Inbraakwerendheid conform NEN 5096
- Aanduiding blusmiddelen conform NEN 3011
- Scheidingsconstructies van sanitaire ruimten waterdicht conform NEN 2778
- Volumestromen en thermisch comfort ventilatievoorzieningen conform NEN 1087
- Deur meterkasten voorzien van rooster
- Luchttoevoer en verbrandingsgasafvoer stooktoestel conform NEN 2757
- Openingen in uitwendige scheidingsconstructie niet breder dan 0,01m (wering ongedierte)
- Rc-waarden conform EPC berekening

bestaande bebouwing

CLT wand
PIR isolatie, Rc conform EPC
kozijnen, Alcoa RT72
CLT samengestelde kolom
schuifbare lamellenframes
hemelwaterafvoer, afmetingen conform installateur

30 min WBDBO scheiding
rm rookmelder
mv mechanische ventilatie
hoofdingang
No.000 detailaanduiding horizontaal
No.000 detailaanduiding verticaal

situatie:

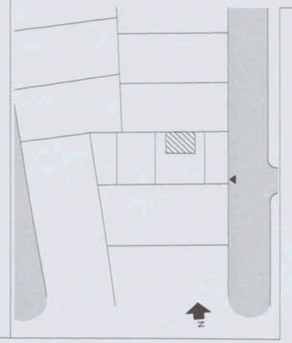


tekeningnummer: N4.001


Studio florisvanderkleij
Tussen de Bogen 42
1013JB Amsterdam

+31(0)624187889
+31(0)204751027
studio@florisvanderkleij.nl
www.florisvanderkleij.nl

1:100
Valschermkade 25-26
1059 CD Amsterdam
20171016_verg _Sfvdk
gewijzigd 15-02-2018

Geveltekeningen + Lamellen

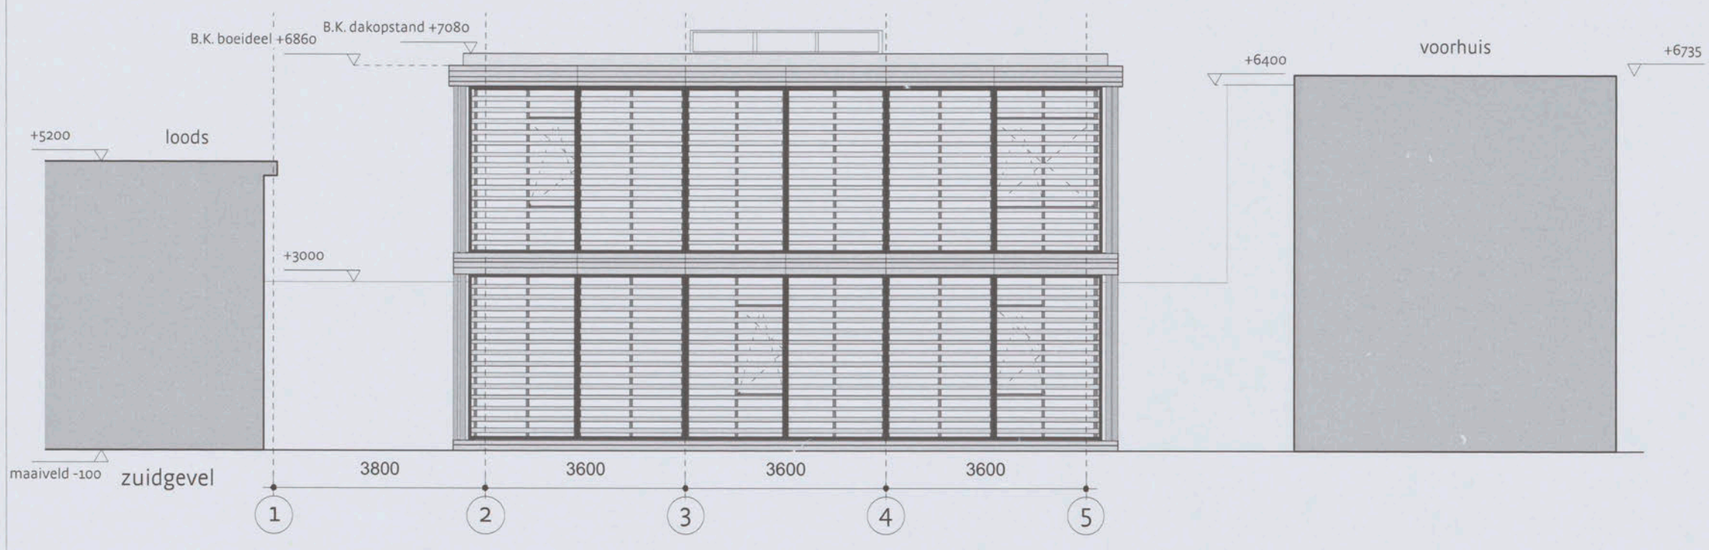

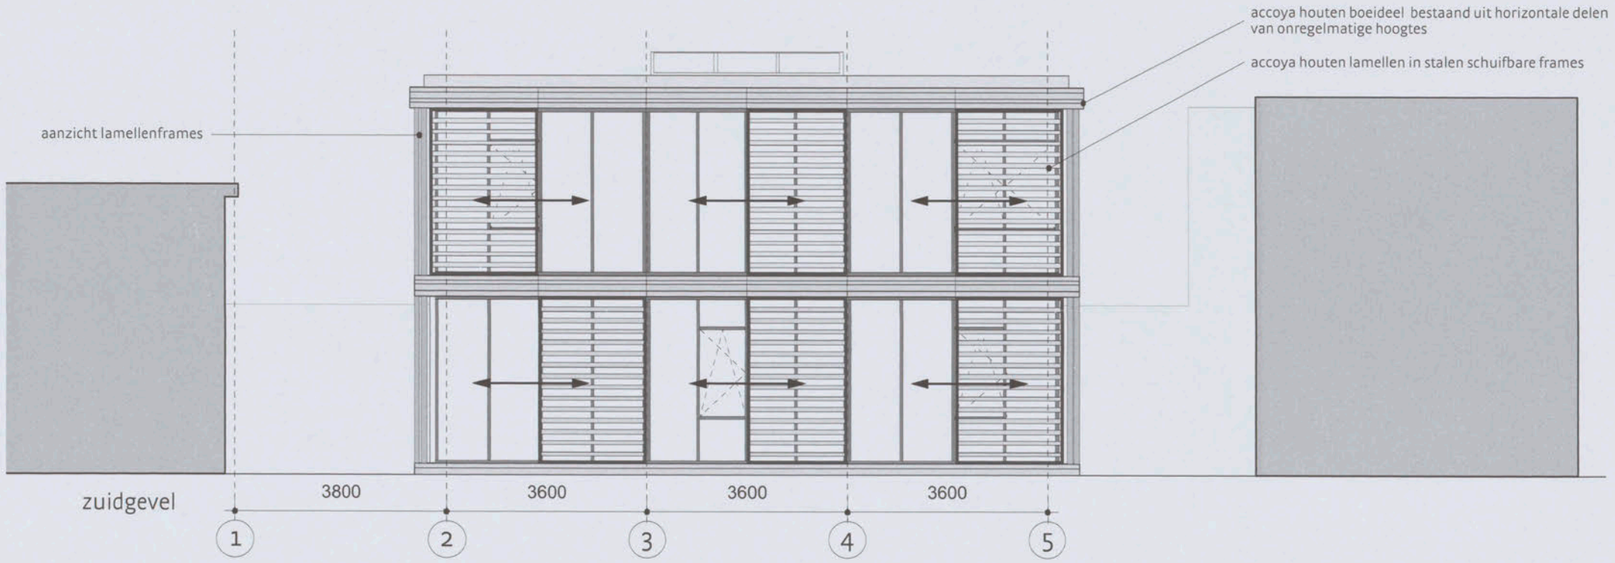

Renvooi

- constructie volgens berekeningen en tekeningen van constructeur
- installatie volgens berekeningen en tekeningen van installateur
- Electrische installatie conform NEN 1010 voor laagspanning
- Gasinstallatie conform NEN 1078
- Drinkwatervoorziening conform NEN 1006
- Warmwatervoorziening conform NEN 1006
- Afvoervoorziening voor afvalwater conform NEN 3215
- Inbraakwerendheid conform NEN 5096
- Aanduiding blusmiddelen conform NEN 3011
- Scheidingsconstructies van sanitaire ruimten waterdicht conform NEN 2778
- Volumestromen en thermisch comfort ventilatievoorzieningen conform NEN 1087
- Deur meterkasten voorzien van rooster
- Luchttoevoer en verbrandingsgasafvoer stooktoestel conform NEN 2757
- Openingen in uitwendige scheidingsconstructie niet breder dan 0,01m (wering ongedierte)
- Rc-waarden conform EPC berekening

bestaande bebouwing

CLT wand
PIR isolatie, Rc conform EPC
kozijnen, Alcoa RT72
CLT samengestelde kolom
schuifbare lamellenframes
hemelwaterafvoer, afmetingen conform installateur

—·-30-·— 30 min WBDBO scheiding

rm rookmelder


mv mechanische ventilatie

hoofdingang

No.000 detailaanduiding horizontaal

No.000 detailaanduiding verticaal

situatie:

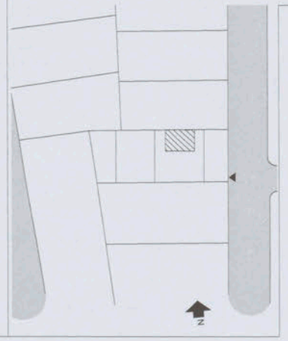

tekeningnummer: N4.002


Studio florisvanderkleij
Tussen de Bogen 42
1013JB Amsterdam

+31(0)624187889
+31(0)204751027
studio@florisvanderkleij.nl
www.florisvanderkleij.nl


1:100
Valschermkade 25-26
1059 CD Amsterdam

20171016_verg_Sfvdk.vwx

Geveltekeningen + Lamellen

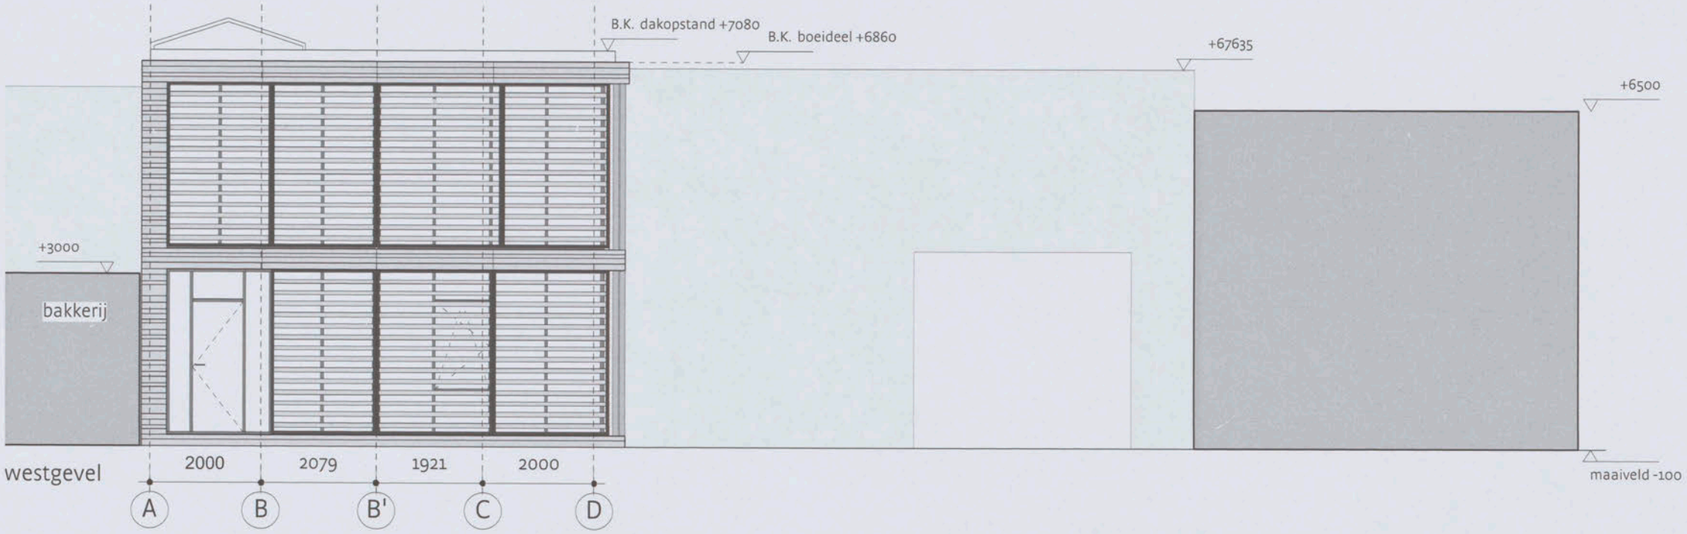

westgevel

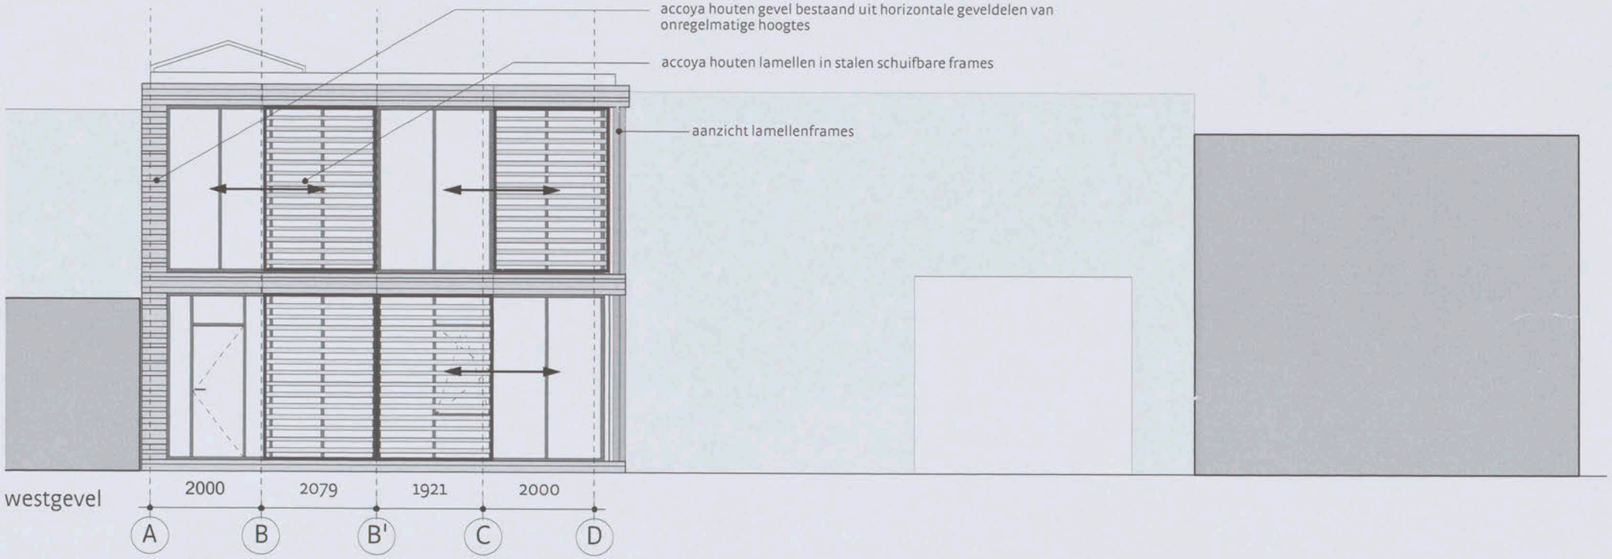

westgevel

Renvooi

- constructie volgens berekeningen en tekeningen van constructeur
- installatie volgens berekeningen en tekeningen van installateur
- Electrische installatie conform NEN 1010 voor laagspanning
- Gasinstallatie conform NEN 1078
- Drinkwatervoorziening conform NEN 1006
- Warmwatervoorziening conform NEN 1006
- Afvoervoorziening voor afvalwater conform NEN 3215
- Inbraakwerendheid conform NEN 5096
- Aanduiding blusmiddelen conform NEN 3011
- Scheidingsconstructies van sanitaire ruimten waterdicht conform NEN 2778
- Volumestromen en thermisch comfort ventilatievoorzieningen conform NEN 1087
- Deur meterkasten voorzien van rooster
- Luchttoevoer en verbrandingsgasafvoer stooktoestel conform NEN 2757
- Openingen in uitwendige scheidingsconstructie niet breder dan 0,01m (wering ongedierte)
- Rc-waarden conform EPC berekening

bestaande bebouwing

CLT wand
PIR isolatie, Rc conform EPC
kozijnen, Alcoa RT72
CLT samengestelde kolom
schuifbare lamellenframes
hemelwaterafvoer, afmetingen conform installateur

30 min WBDBO scheiding

rm — rookmelder


mv — mechanische ventilatie

hoofdingang

N0.000 — detailaanduiding horizontaal

N0.000 — detailaanduiding verticaal

situatie:

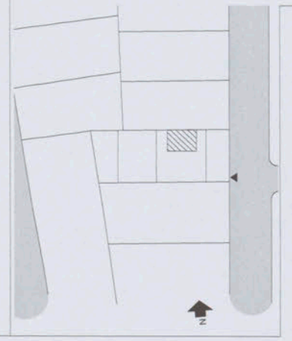

tekeningnummer: N4.003


Studio florisvanderkleij
Tussen de Bogen 42
1013JB Amsterdam

+31(0)624187889
+31(0)204751027
studio@florisvanderkleij.nl
www.florisvanderkleij.nl

1:100
Valschermkade 25-26
1059 CD Amsterdam

20171016_verg_Sfvdk.vwx

Geveltekeningen

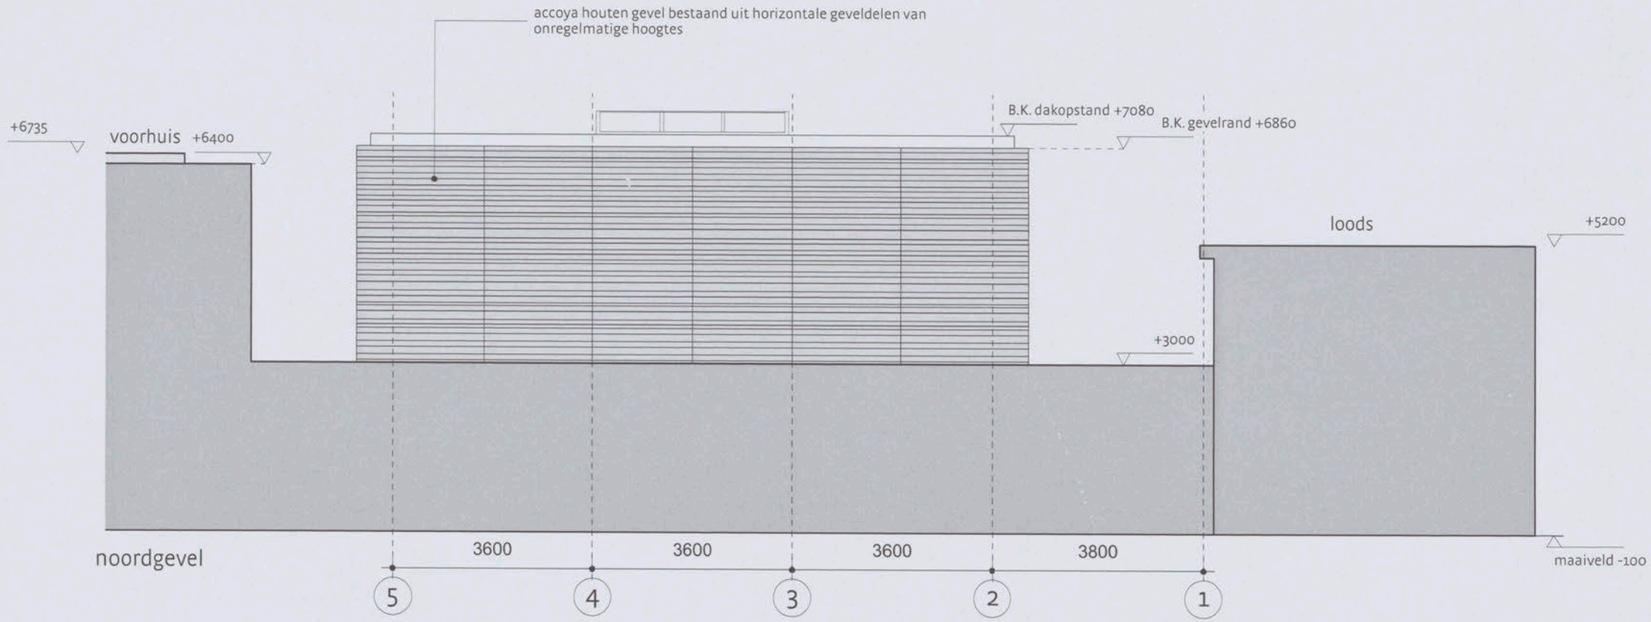

Renvooi


- constructie volgens berekeningen en tekeningen van constructeur
- installatie volgens berekeningen en tekeningen van installateur
- Electrische installatie conform NEN 1010 voor laagspanning
- Gasinstallatie conform NEN 1078
- Drinkwatervoorziening conform NEN 1006
- Warmwatervoorziening conform NEN 1006
- Afvoervoorziening voor afvalwater conform NEN 3215
- Inbraakwerendheid conform NEN 5096
- Aanduiding blusmiddelen conform NEN 3011
- Scheidingsconstructies van sanitaire ruimten waterdicht conform NEN 2778
- Volumestromen en thermisch comfort ventilatievoorzieningen conform NEN 1087
- Deur meterkasten voorzien van rooster
- Luchttoevoer en verbrandingsgasafvoer stooktoestel conform NEN 2757
- Openinigen in uitwendige scheidingsconstructie niet breder dan 0,01m (wering ongedierte)
- Rc-waarden conform EPC berekening

bestaande bebouwing

CLT wand
PIR isolatie, Rc conform EPC
kozijnen, Alcoa RT72
CLT samengestelde kolom
schuifbare lamellenframes
hemelwaterafvoer, afmetingen conform installateur

30 30 min WBDBO scheiding
rm rookmelder
mv mechanische ventilatie
hoofdingang
No.000 detailaanduiding horizontaal
No.000 detailaanduiding verticaal

situatie:

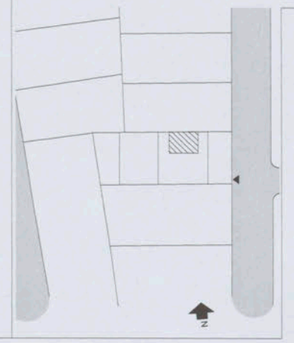

tekeningnummer: N4.004


Studio florisvanderkleij
Tussen de Bogen 42
1013JB Amsterdam

+31(0)624187889
+31(0)204751027
studio@florisvanderkleij.nl
www.florisvanderkleij.nl

1:100
Valschermkade 25-26
1059 CD Amsterdam

20171016_verg_Sfvdk.vwx

Fundering detail - ophanging lamellenpanelen

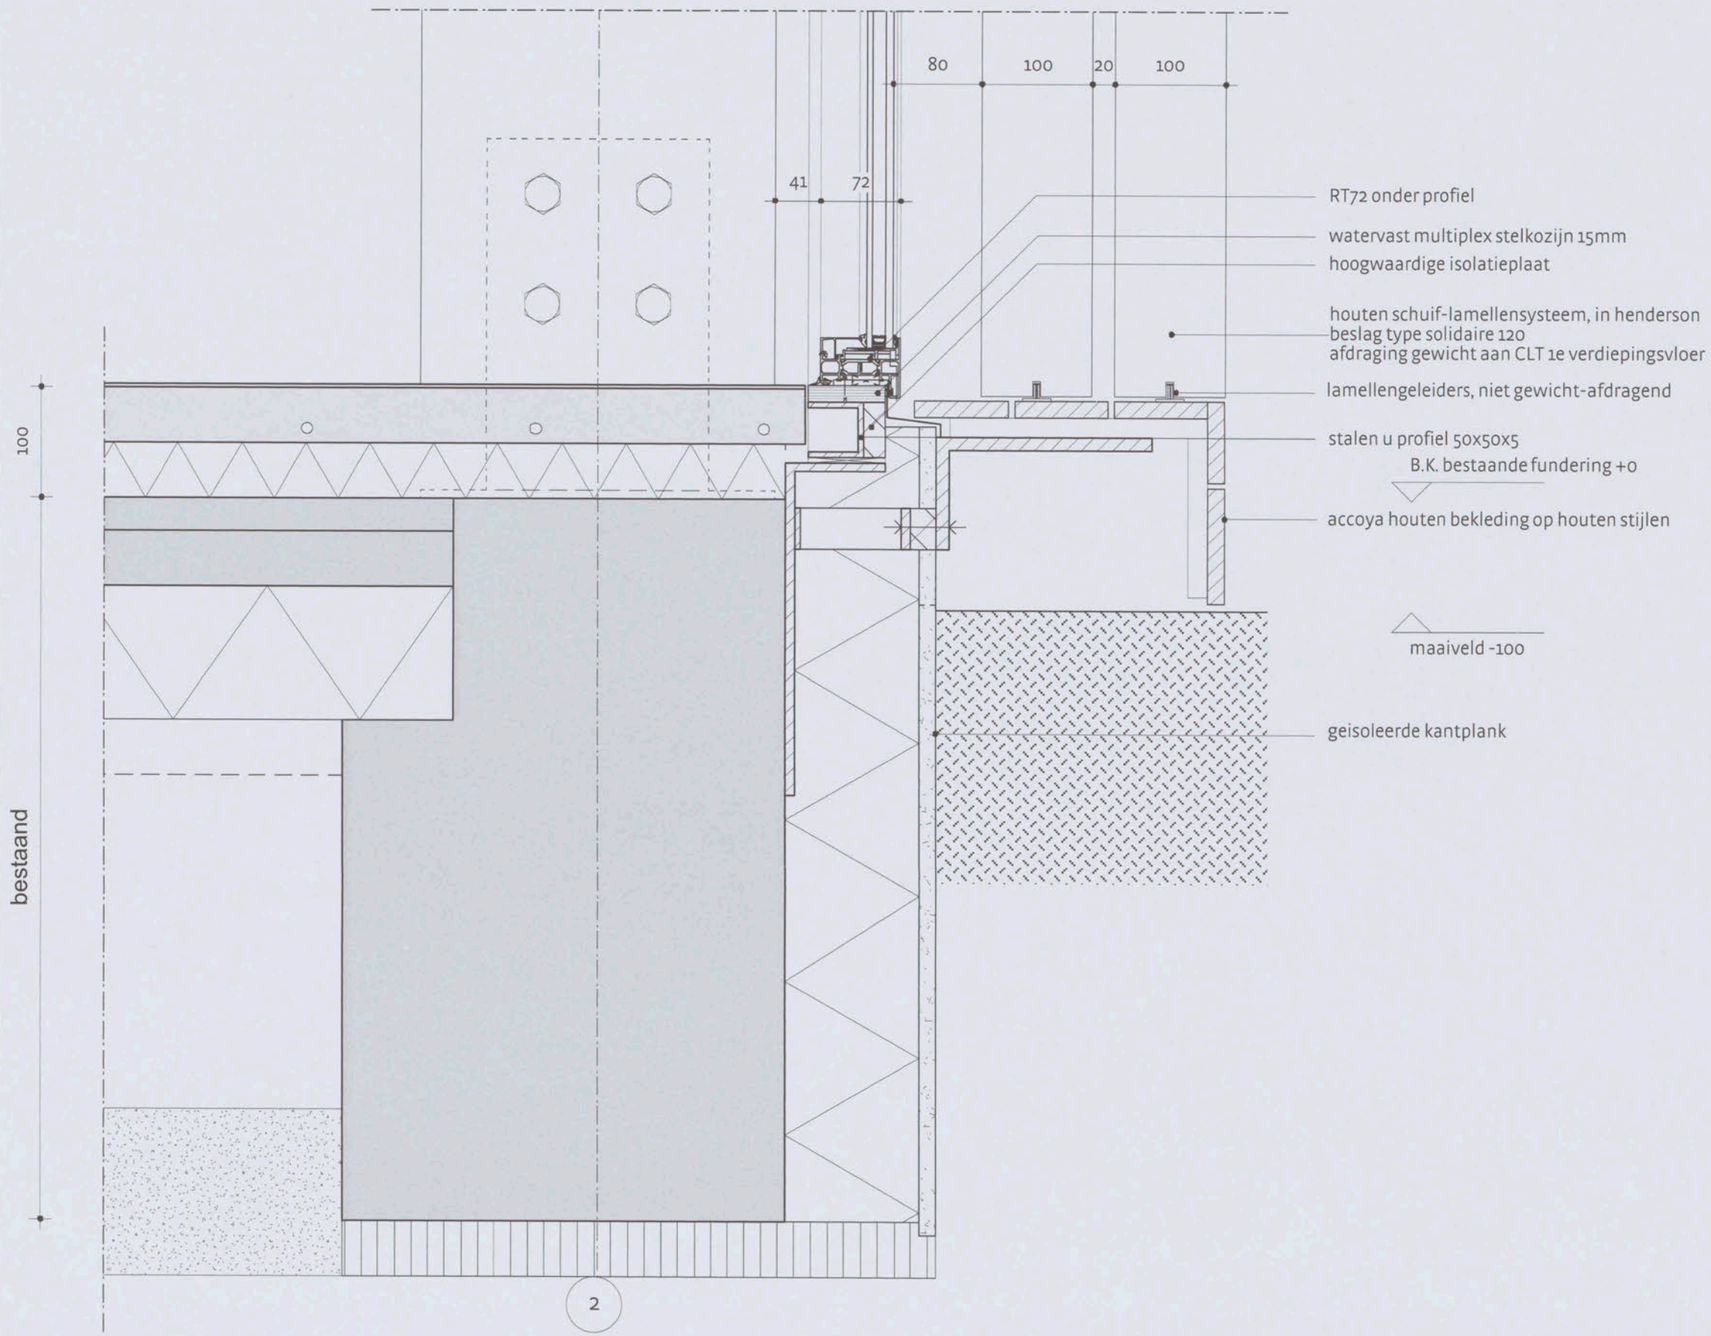

Renvooi

- constructie volgens berekeningen en tekeningen van constructeur
- installatie volgens berekeningen en tekeningen van installateur
- Electrische installatie conform NEN 1010 voor laagspanning
- Gasinstallatie conform NEN 1078
- Drinkwatervoorziening conform NEN 1006
- Warmwatervoorziening conform NEN 1006
- Afvoervoorziening voor afvalwater conform NEN 3215
- Inbraakwerendheid conform NEN 5096
- Aanduiding blusmiddelen conform NEN 3011
- Scheidingsconstructies van sanitaire ruimten waterdicht conform NEN 2778
- Volumestromen en thermisch comfort ventilatievoorzieningen conform NEN 1087
- Deur meterkasten voorzien van rooster
- Luchttoevoer en verbrandingsgasafvoer stooktoestel conform NEN 2757
- Openinigen in uitwendige scheidingsconstructie niet breder dan 0,01m (wering ongedierte)
- Rc-waarden conform EPC berekening

bestaande bebouwing

CLT wand
PIR isolatie, Rc conform EPC
kozijnen, Alcoa RT72
CLT samengestelde kolom
schuifbare lamellenframes
hemelwaterafvoer, afmetingen conform installateur

30 30 min WBDBO scheiding

rm rookmelder


mv mechanische ventilatie

hoofdingang

No.000 detailaanduiding horizontaal

No.000 detailaanduiding verticaal

situatie:

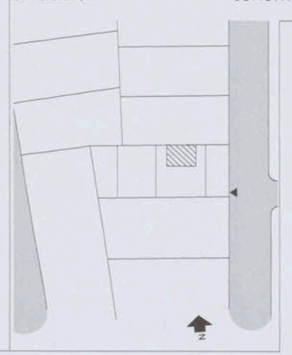

tekeningnummer: N5.001


Studio florisvanderkleij
Tussen de Bogen 42
1013JB Amsterdam

+31(0)624187889
+31(0)204751027
studio@florisvanderkleij.nl
www.florisvanderkleij.nl

1:5
Valschermkade 25-26
1059 CD Amsterdam

20171016_verg_Sfvdk.vwx

Verdiepingsvloer detail - ophanging lamellenpanelen

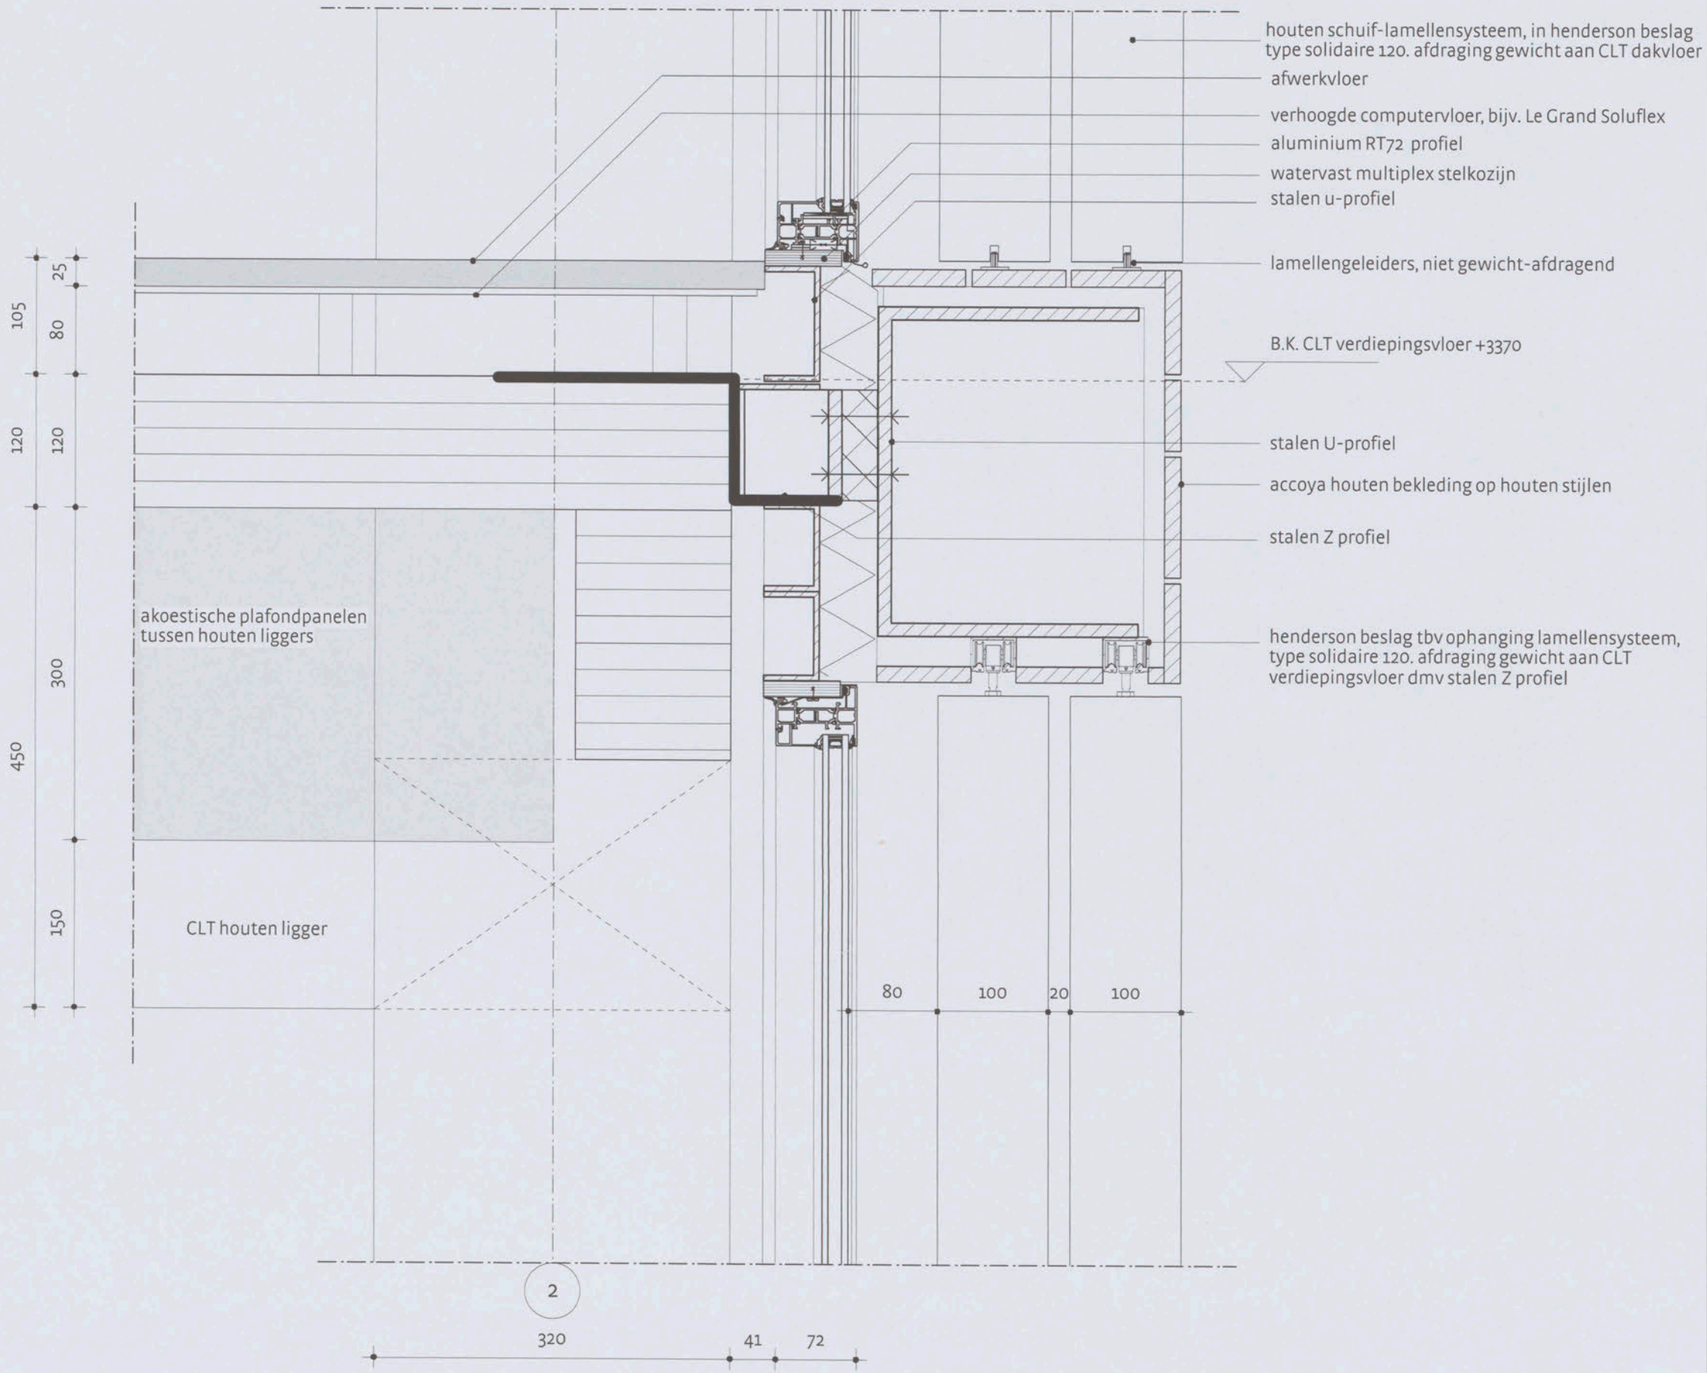

Renvooi


- constructie volgens berekeningen en tekeningen van constructeur
- installatie volgens berekeningen en tekeningen van installateur
- Electrische installatie conform NEN 1010 voor laagspanning
- Gasinstallatie conform NEN 1078
- Drinkwatervoorziening conform NEN 1006
- Warmwatervoorziening conform NEN 1006
- Afvoervoorziening voor afvalwater conform NEN 3215
- Inbraakwerendheid conform NEN 5096
- Aanduiding blusmiddelen conform NEN 3011
- Scheidingsconstructies van sanitaire ruimten waterdicht conform NEN 2778
- Volumestromen en thermisch comfort ventilatievoorzieningen conform NEN 1087
- Deur meterkasten voorzien van rooster
- Luchttoevoer en verbrandingsgasafvoer stooktoestel conform NEN 2757
- Openingen in uitwendige scheidingsconstructie niet breder dan 0,01m (wering ongedierte)
- Rc-waarden conform EPC berekening

bestaande bebouwing

CLT wand
PIR isolatie, Rc conform EPC
kozijnen, Alcoa RT72
CLT samengestelde kolom
schuifbare lamellenframes
hemelwaterafvoer, afmetingen conform installateur

30 min WBDBO scheiding
rookmelder
mv mechanische ventilatie
hoofdingang
No.000 detailaanduiding horizontaal
No.000 detailaanduiding verticaal

situatie:

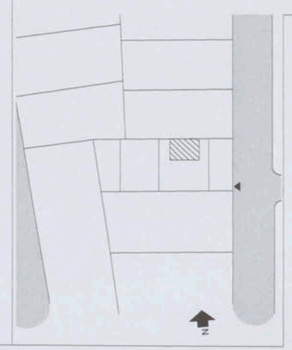

tekeningnummer: N5.002

Studio florisvanderkleij
Tussen de Bogen 42
1013JB Amsterdam


+31(0)624187889
+31(0)204751027
studio@florisvanderkleij.nl
www.florisvanderkleij.nl

1:5
Valschermkade 25-26
1059 CD Amsterdam

20171016_verg_Sfvdk.vwx

Dakdetail - ophanging lamellenpanelen

posities en aantallen noodoverstorten in dakranden n.t.b.

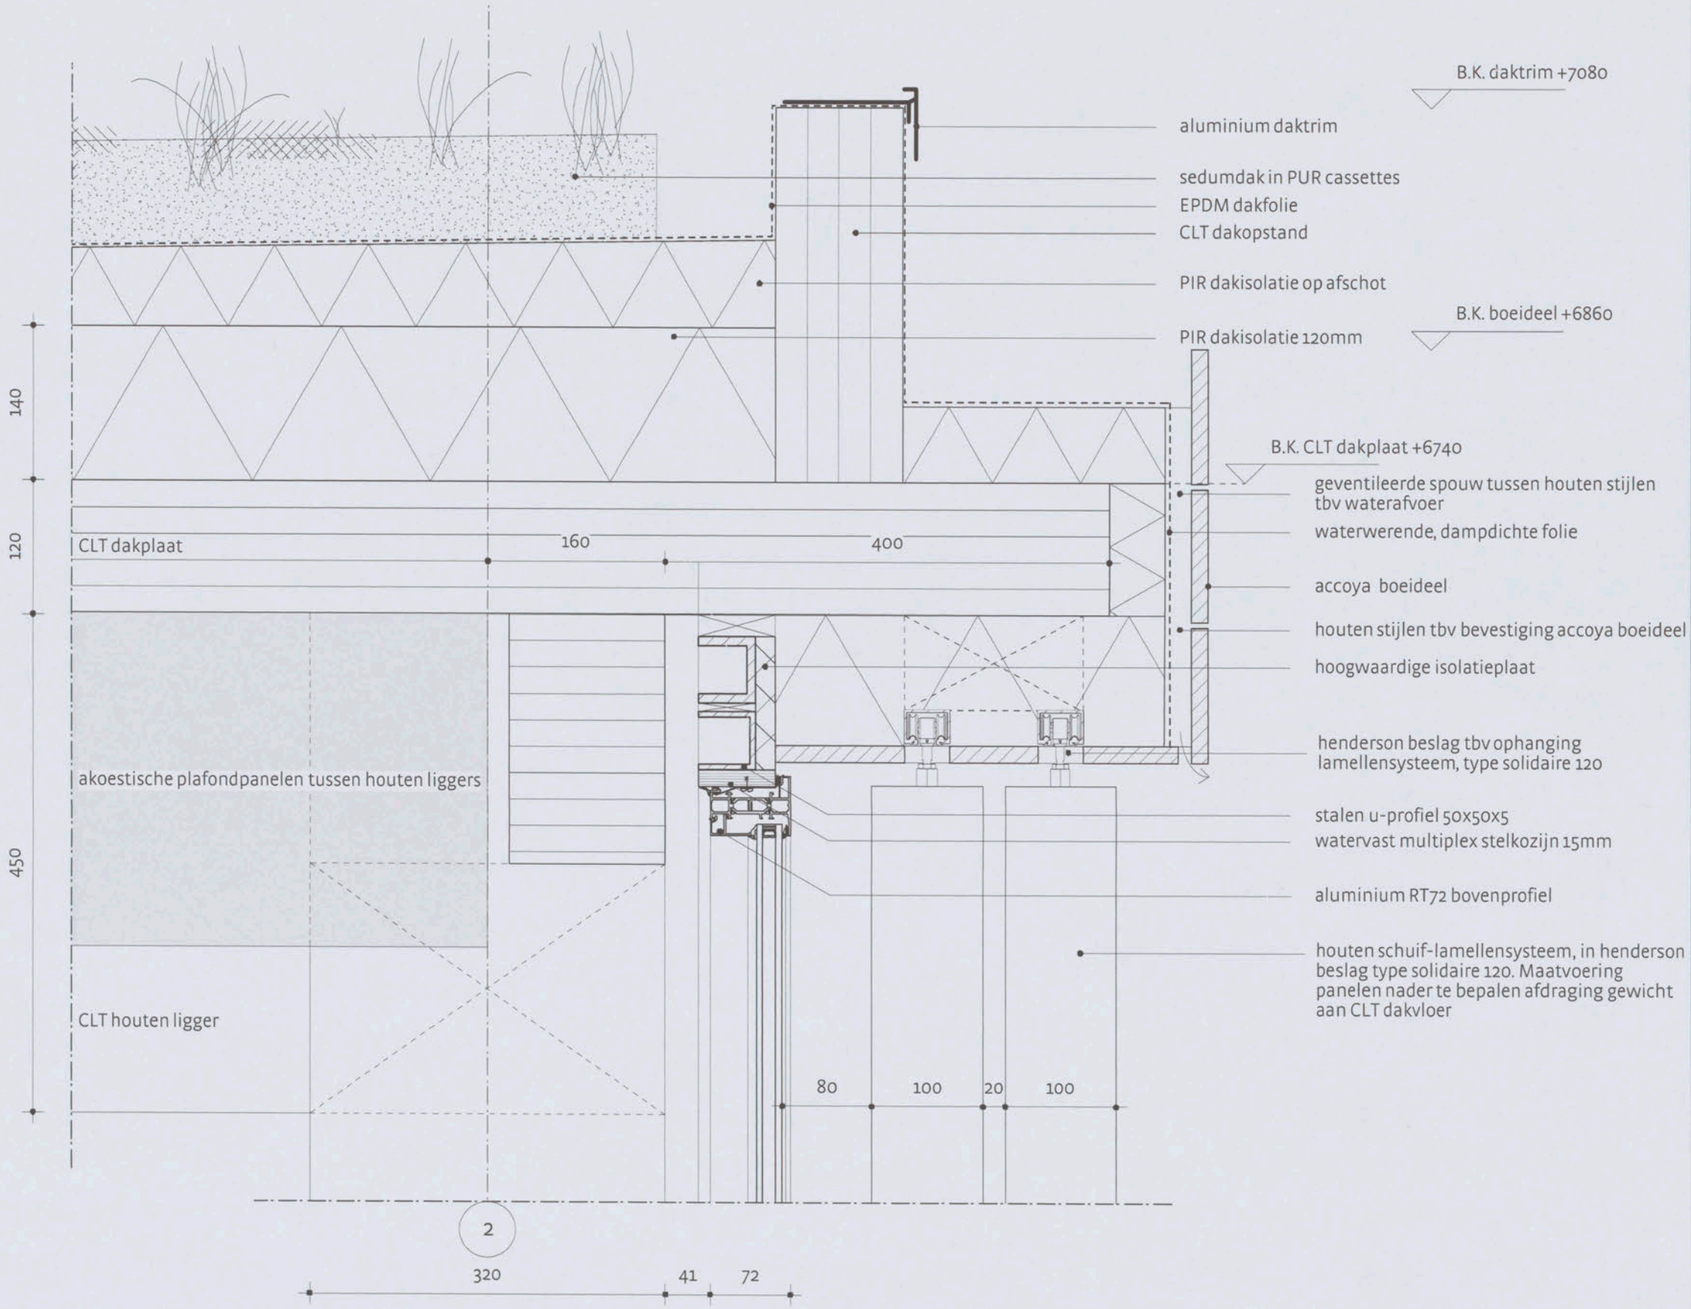

Renvooi


- constructie volgens berekeningen en tekeningen van constructeur
- installatie volgens berekeningen en tekeningen van installateur
- Electrische installatie conform NEN 1010 voor laagspanning
- Gasinstallatie conform NEN 1078
- Drinkwatervoorziening conform NEN 1006
- Warmwatervoorziening conform NEN 1006
- Afvoervoorziening voor afvalwater conform NEN 3215
- Inbraakwerendheid conform NEN 5096
- Aanduiding blusmiddelen conform NEN 3011
- Scheidingsconstructies van sanitaire ruimten waterdicht conform NEN 2778
- Volumestromen en thermisch comfort ventilatievoorzieningen conform NEN 1087
- Deur meterkasten voorzien van rooster
- Luchttoevoer en verbrandingsgasafvoer stooktoestel conform NEN 2757
- Openingen in uitwendige scheidingsconstructie niet breder dan 0,01m (wering ongedierte)
- Rc-waarden conform EPC berekening

bestaande bebouwing

CLT wand
PIR isolatie, Rc conform EPC
kozijnen, Alcoa RT72
CLT samengestelde kolom
schuifbare lamellenframes
hemelwaterafvoer, afmetingen conform installateur

30 30 min WBDBO scheiding
rm rookmelder
mv mechanische ventilatie
hoofdingang
No.000 detailaanduiding horizontaal
No.000 detailaanduiding verticaal

situatie:

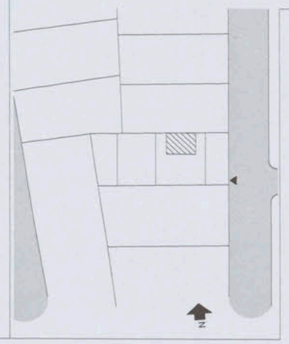

tekeningnummer: N5.003


Studio florisvanderkleij
Tussen de Bogen 42
1013JB Amsterdam

+31(0)624187889
+31(0)204751027
studio@florisvanderkleij.nl
www.florisvanderkleij.nl

1:5
Valschermkade 25-26
1059 CD Amsterdam

20171016_verg_Sfvdk.vwx

Horizontaal detail achtergevel

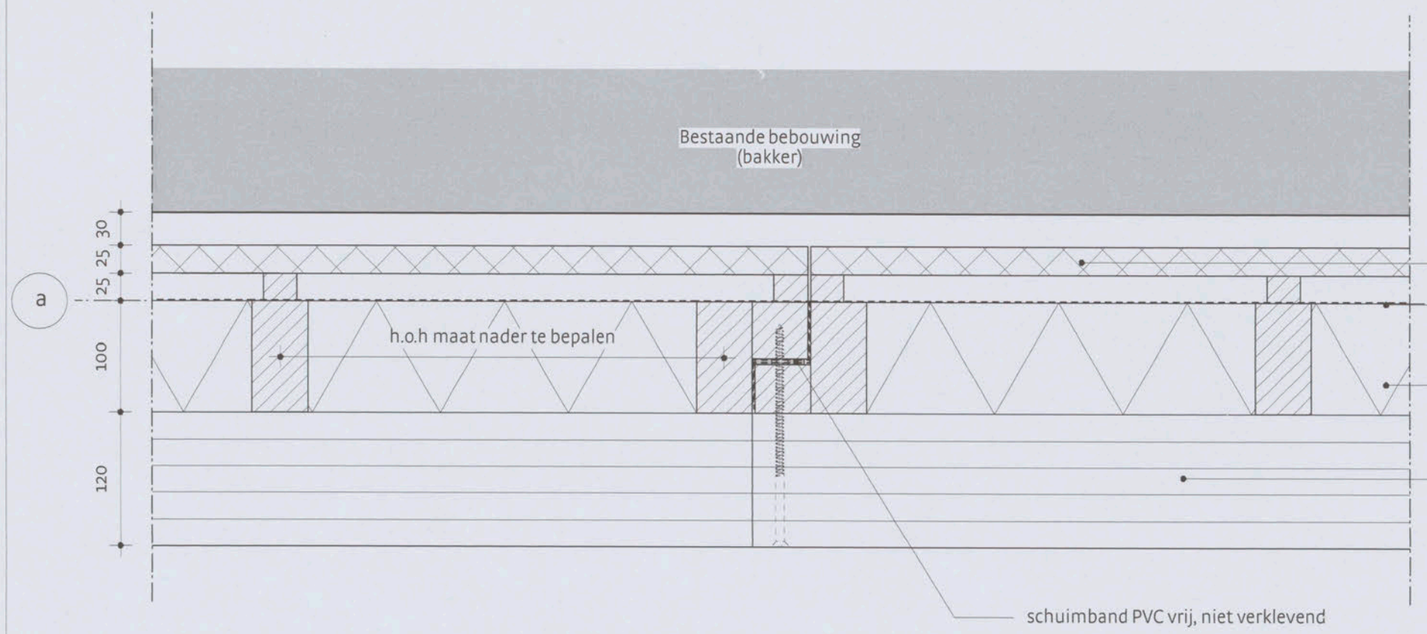

Renvooi

- constructie volgens berekeningen en tekeningen van constructeur
- installatie volgens berekeningen en tekeningen van installateur

- Electrische installatie conform NEN 1010 voor laagspanning
- Gasinstallatie conform NEN 1078
- Drinkwatervoorziening conform NEN 1006
- Warmwatervoorziening conform NEN 1006
- Afvoervoorziening voor afvalwater conform NEN 3215
- Inbraakwerendheid conform NEN 5096
- Aanduiding blusmiddelen conform NEN 3011
- Scheidingsconstructies van sanitaire ruimten waterdicht conform NEN 2778
- Volumestromen en thermisch comfort ventilatievoorzieningen conform NEN 1087
- Deur meterkasten voorzien van rooster
- Luchttoevoer en verbrandingsgasafvoer stooktoestel conform NEN 2757
- Openinigen in uitwendige scheidingsconstructie niet breder dan 0,01m (wering ongedierte)
- Rc-waarden conform EPC berekening

bestaande bebouwing

CLT wand
PIR isolatie, Rc conform EPC
kozijnen, Alcoa RT72
CLT samengestelde kolom
schuifbare lamellenframes
hemelwaterafvoer, afmetingen conform installateur

30 min WBDBO scheiding

rm rookmelder


mv mechanische ventilatie

hoofdingang

No.000 detailaanduiding horizontaal

No.000 detailaanduiding verticaal

situatie:

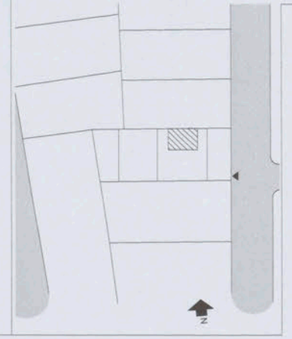

tekeningnummer: N5.004


Studio florisvanderkleij
Tussen de Bogen 42
1013JB Amsterdam

+31(0)624187889
+31(0)204751027
studio@florisvanderkleij.nl
www.florisvanderkleij.nl

1:5
Valschermkade 25-26
1059 CD Amsterdam

20171016_verg_Sfvdk.vwx

Horizontaal detail achtergevel hoek

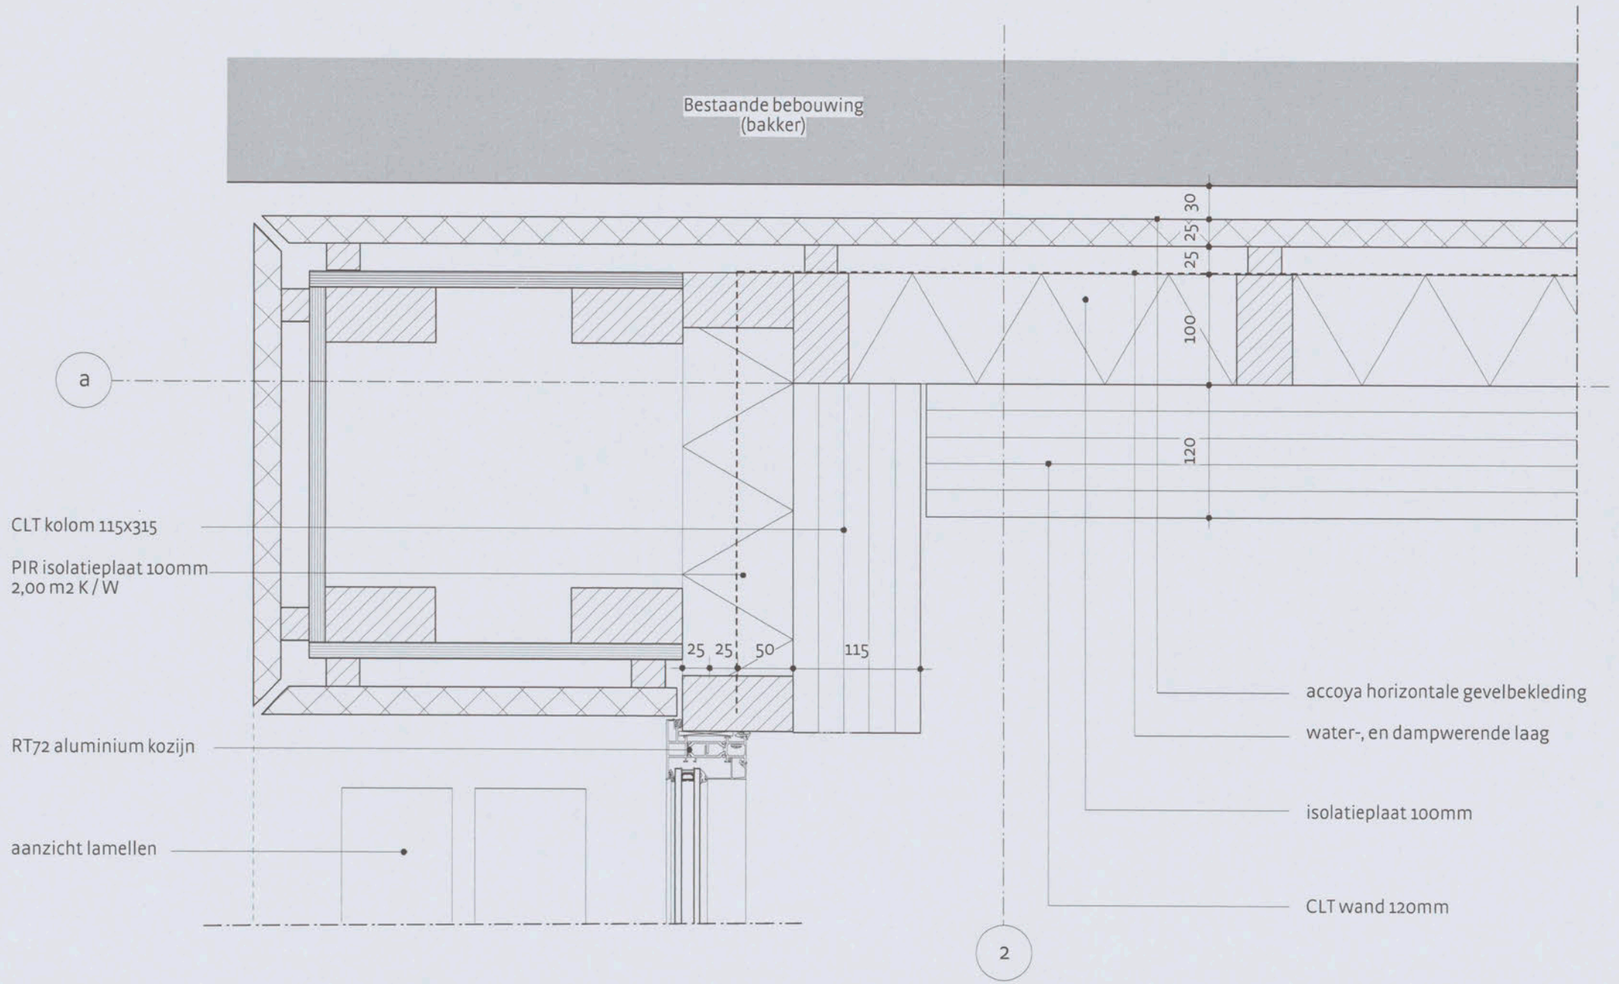

2

Renvooi

- constructie volgens berekeningen en tekeningen van constructeur
- installatie volgens berekeningen en tekeningen van installateur

- Electrische installatie conform NEN 1010 voor laagspanning
- Gasinstallatie conform NEN 1078
- Drinkwatervoorziening conform NEN 1006
- Warmwatervoorziening conform NEN 1006
- Afvoervoorziening voor afvalwater conform NEN 3215
- Inbraakwerendheid conform NEN 5096
- Aanduiding blusmiddelen conform NEN 3011
- Scheidingsconstructies van sanitaire ruimten waterdicht conform NEN 2778
- Volumestromen en thermisch comfort ventilatievoorzieningen conform NEN 1087
- Deur meterkasten voorzien van rooster
- Luchttoevoer en verbrandingsgasafvoer stooktoestel conform NEN 2757
- Openinigen in uitwendige scheidingsconstructie niet breder dan 0,01m (wering ongedierte)
- Rc-waarden conform EPC berekening

bestaande bebouwing

CLT wand
PIR isolatie, Rc conform EPC
kozijnen, Alcoa RT72
CLT samengestelde kolom
schuifbare lamellenframes
hemelwaterafvoer, afmetingen conform installateur

30 — 30 min WBDBO scheiding

rm — rookmelder


mv — mechanische ventilatie

hoofdingang

No.000 — detailaanduiding horizontaal

No.000 — detailaanduiding verticaal

situatie:

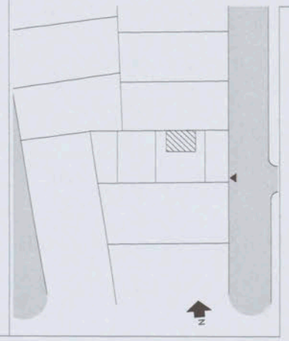

tekeningnummer: N5.005


Studio florisvanderkleij
Tussen de Bogen 42
1013JB Amsterdam

+31(0)624187889
+31(0)204751027
studio@florisvanderkleij.nl
www.florisvanderkleij.nl

1:5
Valschermkade 25-26
1059 CD Amsterdam

20171016_verg_Sfvdk.vwx

Verticaal detail achtergevel

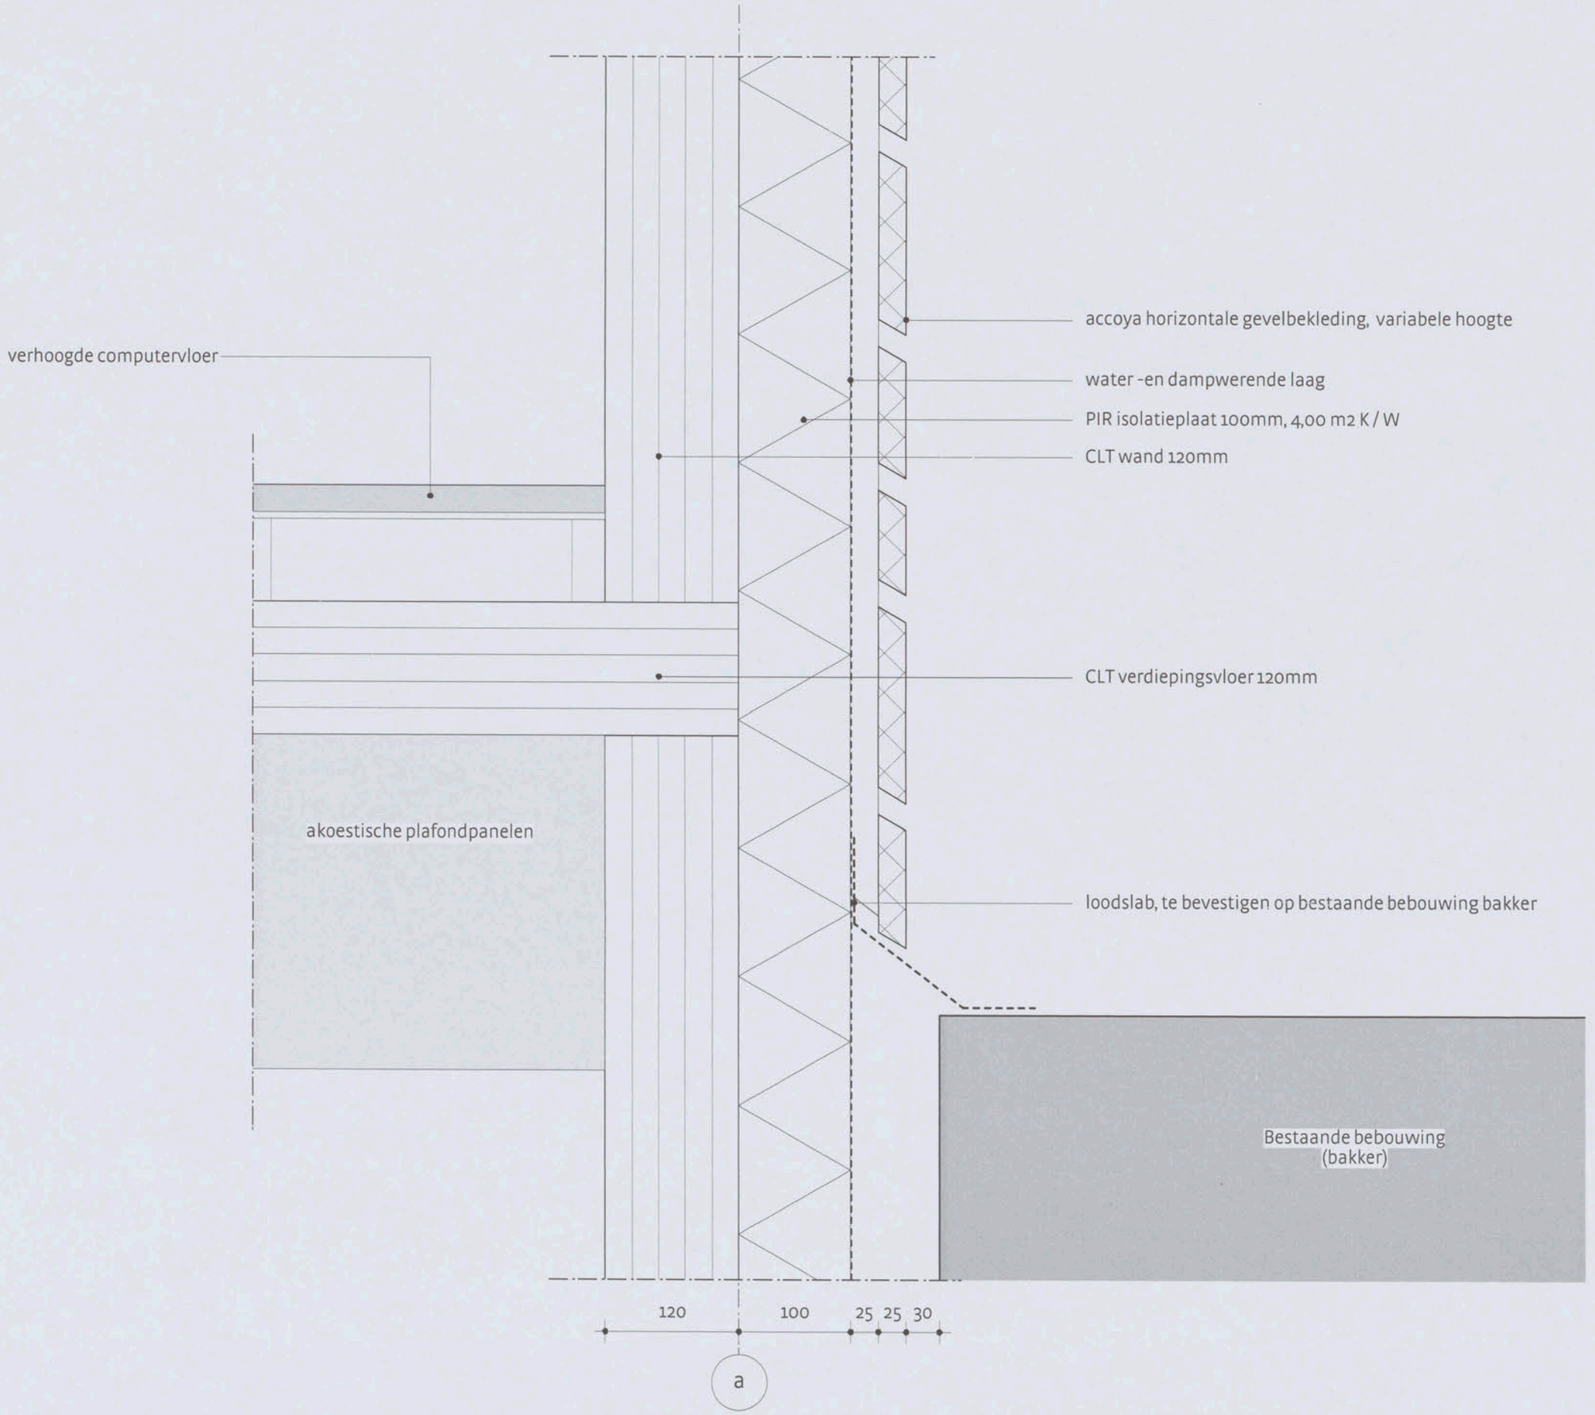

Renvooi

- constructie volgens berekeningen en tekeningen van constructeur
- installatie volgens berekeningen en tekeningen van installateur
- Electrische installatie conform NEN 1010 voor laagspanning
- Gasinstallatie conform NEN 1078
- Drinkwatervoorziening conform NEN 1006
- Warmwatervoorziening conform NEN 1006
- Afvoervoorziening voor afvalwater conform NEN 3215
- Inbraakwerendheid conform NEN 5096
- Aanduiding blusmiddelen conform NEN 3011
- Scheidingsconstructies van sanitaire ruimten waterdicht conform NEN 2778
- Volumestromen en thermisch comfort ventilatievoorzieningen conform NEN 1087
- Deur meterkasten voorzien van rooster
- Luchttoevoer en verbrandingsgasafvoer stooktoestel conform NEN 2757
- Openinigen in uitwendige scheidingsconstructie niet breder dan 0,01m (wering ongedierte)
- Rc-waarden conform EPC berekening

bestaande bebouwing

CLT wand
PIR isolatie, Rc conform EPC
kozijnen, Alcoa RT72
CLT samengestelde kolom
schuifbare lamellenframes
hemelwaterafvoer, afmetingen conform installateur

—·-30-·— 30 min WBDBO scheiding

rm rookmelder


mv mechanische ventilatie

hoofdingang

No.000 detailaanduiding horizontaal

No.000 detailaanduiding verticaal

situatie:

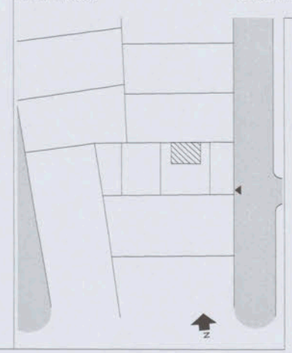

tekeningnummer: N5.006


Studio florisvanderkleij
Tussen de Bogen 42
1013JB Amsterdam

+31(0)624187889
+31(0)204751027
studio@florisvanderkleij.nl
www.florisvanderkleij.nl

1:5
Valschermkade 25-26
1059 CD Amsterdam

20171016_verg_Sfvdk.vwx

Dakdetail achtergevel

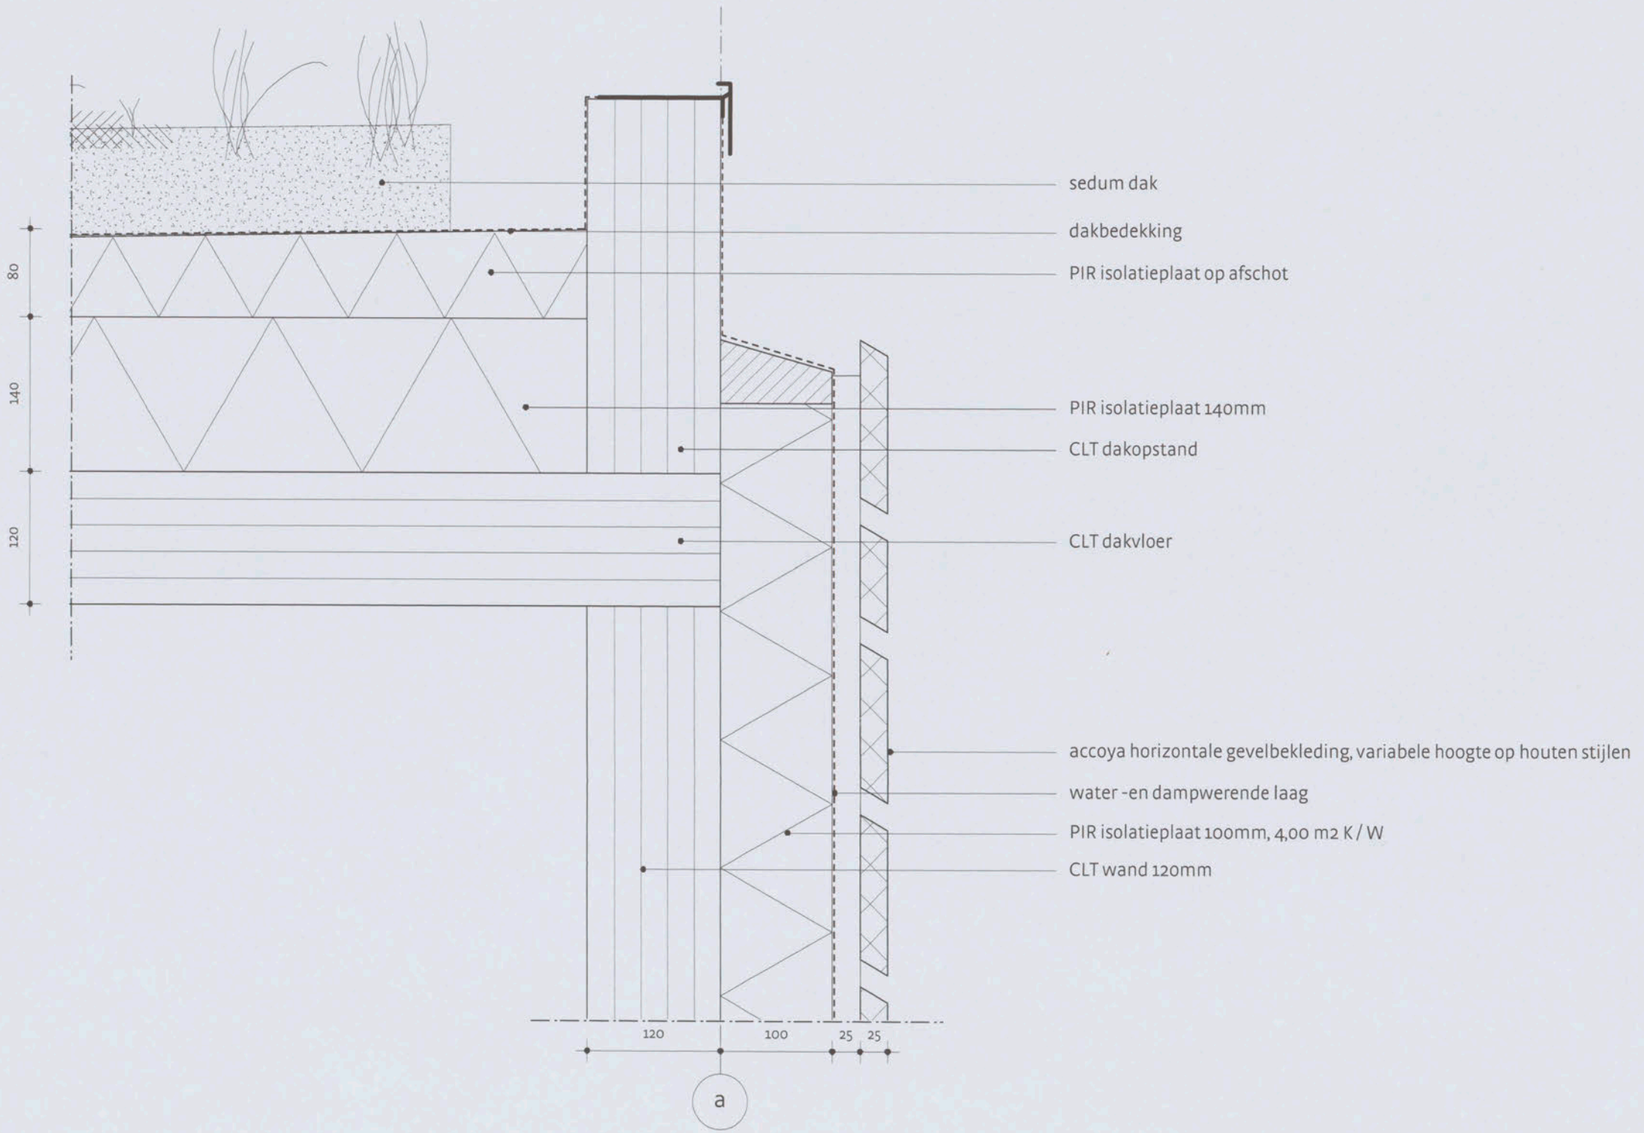

Renvooi

- constructie volgens berekeningen en tekeningen van constructeur
- installatie volgens berekeningen en tekeningen van installateur

- Electrische installatie conform NEN 1010 voor laagspanning
- Gasinstallatie conform NEN 1078
- Drinkwatervoorziening conform NEN 1006
- Warmwatervoorziening conform NEN 1006
- Afvoervoorziening voor afvalwater conform NEN 3215
- Inbraakwerendheid conform NEN 5096
- Aanduiding blusmiddelen conform NEN 3011
- Scheidingsconstructies van sanitaire ruimten waterdicht conform NEN 2778
- Volumestromen en thermisch comfort ventilatievoorzieningen conform NEN 1087
- Deur meterkasten voorzien van rooster
- Luchttoevoer en verbrandingsgasafvoer stooktoestel conform NEN 2757
- Openinigen in uitwendige scheidingsconstructie niet breder dan 0,01m (wering ongedierte)
- Rc-waarden conform EPC berekening

bestaande bebouwing

CLT wand
PIR isolatie, Rc conform EPC
kozijnen, Alcoa RT72
CLT samengestelde kolom
schuifbare lamellenframes
hemelwaterafvoer, afmetingen conform installateur

30 min WBDBO scheiding

rm — rookmelder


mv — mechanische ventilatie

hoofdingang

No.000 — detailaanduiding horizontaal

No.000 — detailaanduiding verticaal

situatie:

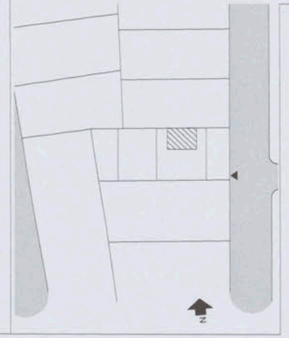

tekeningnummer: N5.007


Studio florisvanderkleij
Tussen de Bogen 42
1013JB Amsterdam

+31(0)624187889
+31(0)204751027
studio@florisvanderkleij.nl
www.florisvanderkleij.nl

1:5
Valschermkade 25-26
1059 CD Amsterdam

20171016_verg_Sfvdk.vwx

principe horizontale aansluiting geveldelen

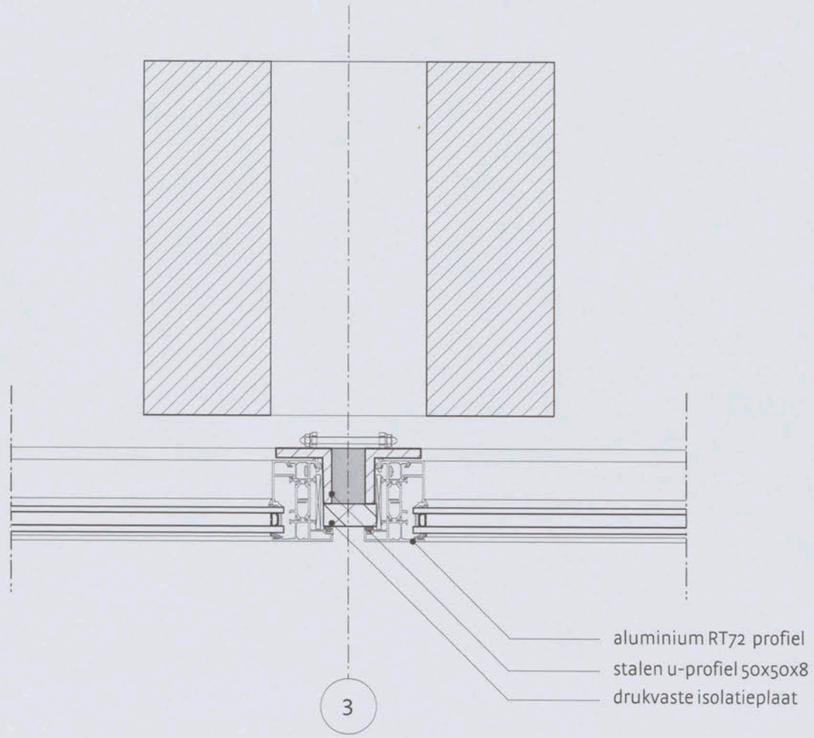

3

Renvooi

- constructie volgens berekeningen en tekeningen van constructeur
- installatie volgens berekeningen en tekeningen van installateur

- Electrische installatie conform NEN 1010 voor laagspanning
- Gasinstallatie conform NEN 1078
- Drinkwatervoorziening conform NEN 1006
- Warmwatervoorziening conform NEN 1006
- Afvoervoorziening voor afvalwater conform NEN 3215
- Inbraakwerendheid conform NEN 5096
- Aanduiding blusmiddelen conform NEN 3011
- Scheidingsconstructies van sanitaire ruimten waterdicht conform NEN 2778
- Volumestromen en thermisch comfort ventilatievoorzieningen conform NEN 1087
- Deur meterkasten voorzien van rooster
- Luchttoevoer en verbrandingsgasafvoer stooktoestel conform NEN 2757
- Openinigen in uitwendige scheidingsconstructie niet breder dan 0,01m (wering ongedierte)
- Rc-waarden conform EPC berekening

bestaande bebouwing

CLT wand
PIR isolatie, Rc conform EPC
kozijnen, Alcoa RT72
CLT samengestelde kolom
schuifbare lamellenframes
hemelwaterafvoer, afmetingen conform installateur

30 — 30 min WBDBO scheiding

rm — rookmelder

mv — mechanische ventilatie


hoofdingang

No.000 — detailaanduiding horizontaal

No.000 — detailaanduiding verticaal

situatie:

tekeningnummer: N5.008

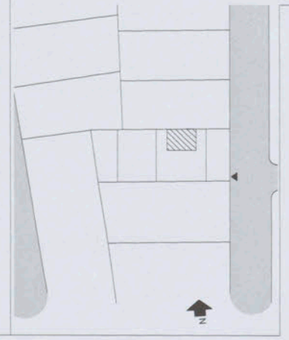


Studio florisvanderkleij
Tussen de Bogen 42
1013JB Amsterdam

+31(0)624187889
+31(0)204751027
studio@florisvanderkleij.nl
www.florisvanderkleij.nl

1:5
Valschermkade 25-26
1059 CD Amsterdam

20171016_verg_Sfvdk.vwx

hoekaansluiting geveldelen

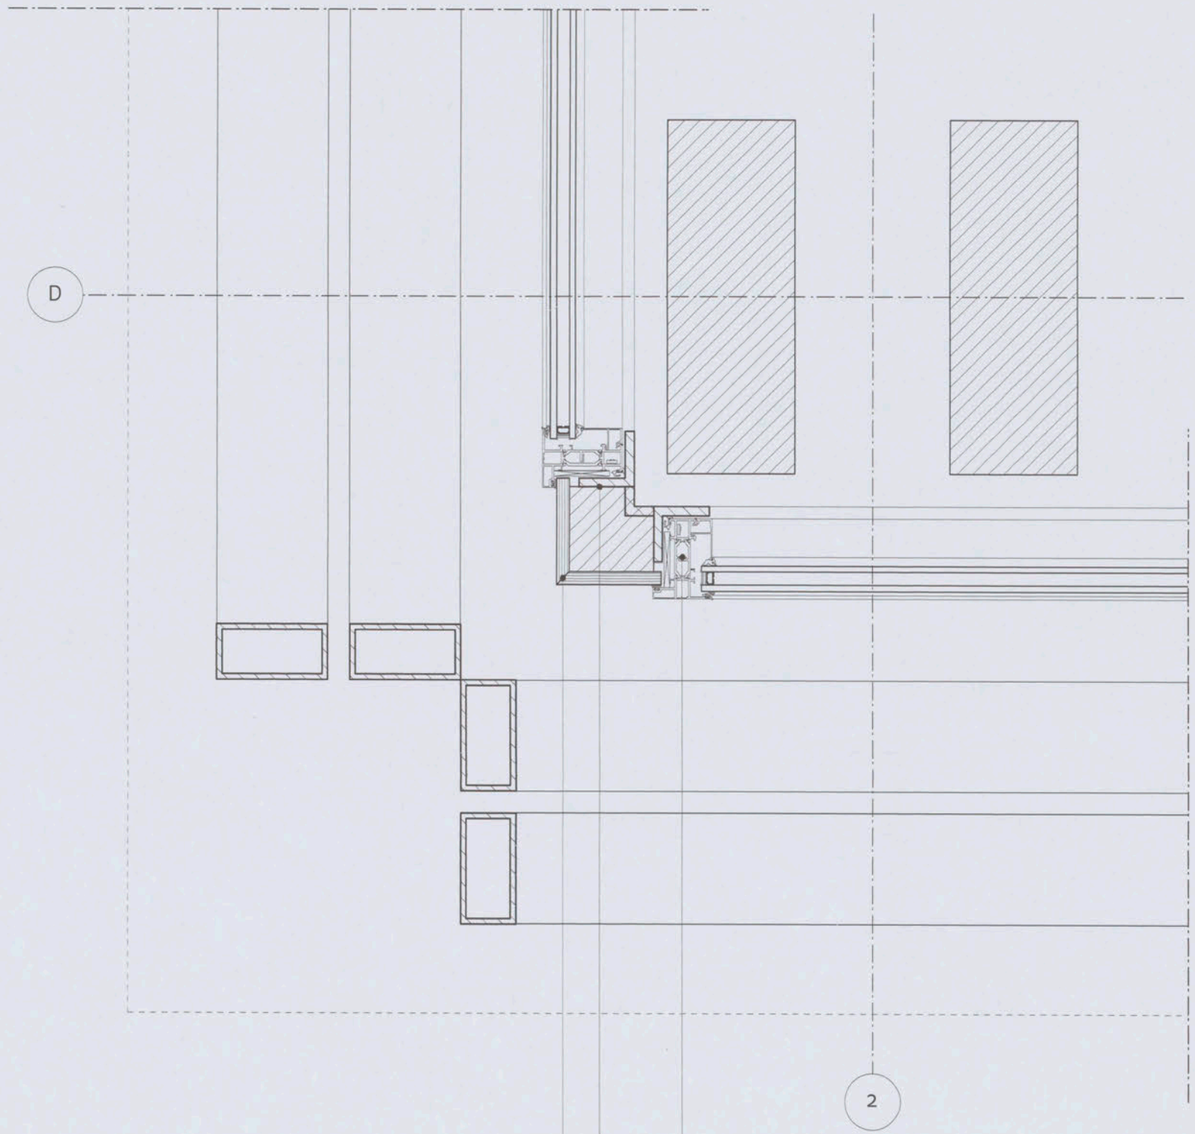

Renvooi

- constructie volgens berekeningen en tekeningen van constructeur
- installatie volgens berekeningen en tekeningen van installateur

- Electrische installatie conform NEN 1010 voor laagspanning
- Gasinstallatie conform NEN 1078
- Drinkwatervoorziening conform NEN 1006
- Warmwatervoorziening conform NEN 1006
- Afvoervoorziening voor afvalwater conform NEN 3215
- Inbraakwerendheid conform NEN 5096
- Aanduiding blusmiddelen conform NEN 3011
- Scheidingsconstructies van sanitaire ruimten waterdicht conform NEN 2778
- Volumestromen en thermisch comfort ventilatievoorzieningen conform NEN 1087
- Deur meterkasten voorzien van rooster
- Luchttoevoer en verbrandingsgasafvoer stooktoestel conform NEN 2757
- Openinigen in uitwendige scheidingsconstructie niet breder dan 0,01m (wering ongedierte)
- Rc-waarden conform EPC berekening

bestaande bebouwing

CLT wand
PIR isolatie, Rc conform EPC
kozijnen, Alcoa RT72
CLT samengestelde kolom
schuifbare lamellenframes
hemelwaterafvoer, afmetingen conform installateur

30 — 30 min WBDBO scheiding

rm — rookmelder


mv — mechanische ventilatie

hoofdingang

No.000 — detailaanduiding horizontaal

No.000 — detailaanduiding verticaal

situatie:

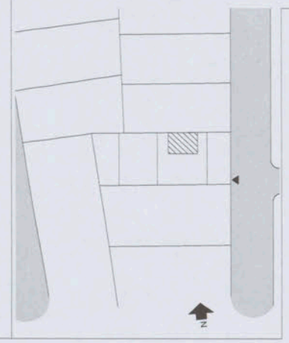


tekeningnummer: N5.009


Studio florisvanderkleij
Tussen de Bogen 42
1013JB Amsterdam

+31(0)624187889
+31(0)204751027
studio@florisvanderkleij.nl
www.florisvanderkleij.nl

1:5
Valschermkade 25-26
1059 CD Amsterdam

20171016_verg_Sfvdk.vwx

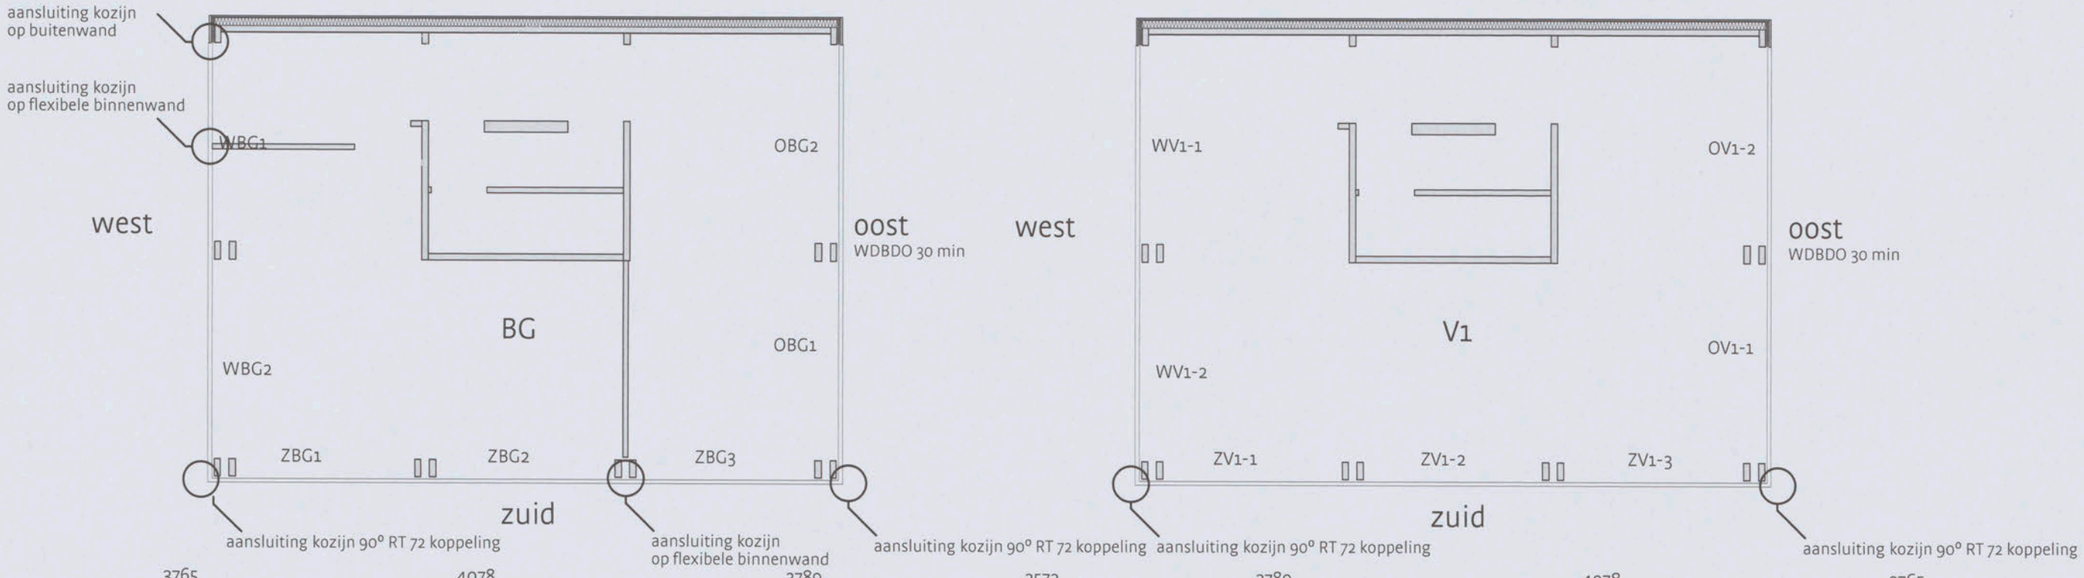

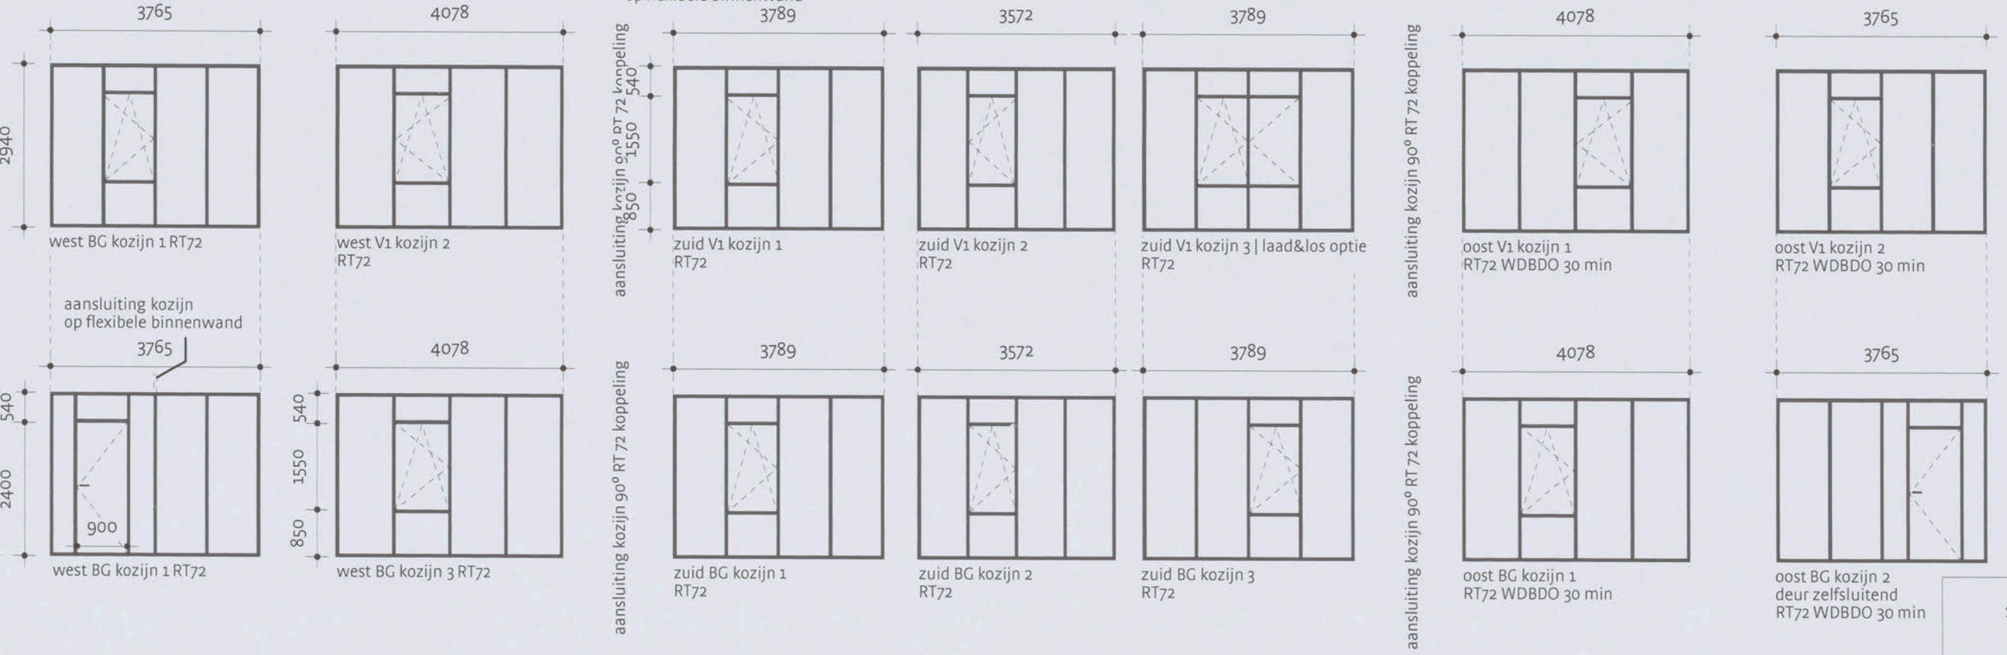

N6.001

Studio florisvanderkleij
Tussen de Bogen 42
1013JB Amsterdam

+31(0)624187889
+31(0)204751027
studio@florisvanderkleij.nl
www.florisvanderkleij.nl

1:100
Valschermkade 25-26
1059 CD Amsterdam
20171016_verg _Sfvdk
gewijzigd 15-02-2018

Colofon

Opdrachtgever: [redacted] - Groen Holland
Valschermkade 26
1059CD Amsterdam

Architect: Studio florisvanderkleij
Tussen de bogen 42
1013JB Amsterdam
020 - 475 10 27

Solid Timber:

Kei Advies:

Vector brandveiligheid:

N8.001

Studio florisvanderkleij
Tussen de Bogen 42
1013JB Amsterdam

+31(0)624187889
+31(0)204751027
studio@florisvanderkleij.nl
www.florisvanderkleij.nl

Valschermkade 25-26
1059 CD Amsterdam

20171016_verg_Sfvdk.vwx

Materialenstaat

Onderdeel	Omschrijving	Materiaal	Afwerking	Kleur
Gevel	Beglazing	Conform keiadvies separaat aangeleverd	-	-
	Kozijnen	Aluminium	Geepoxeerd	RAL7021 - satin
	Lamellen	Accoya in Stalen frame	Onbehandeld	Blank
	Lamellenbeslag	RVS	Gegalvaniseerd + poedercoaten	RAL7021 - satin
	Tussenstrook verdiepingsvloer	Staal	Gemoffeld	RAL7021 - satin
	Beplating gevelhoek	Accoya	Onbehandeld	Blank
	Achtergevel	Accoya	Onbehandeld	Blank
	Voordeur	Glas + aluminium	30 min brand-en inbraakwerend	RAL7021 - satin
	Draai-kiep ramen	Aluminium	Geepoxeerd	RAL7021 - satin
Begane grond	Dekvloer	Anhydriet	Gevlegeld	Grijs
	Binnenwanden constructief	CLT zichtwerk	Onbehandeld	Blank
	Trap	CLT	Antislipmaatregel	Blank
	Pantry keukenblok	In plattegrond	-	-
Dak	Dakbedekking	EPDM	-	Zwart
	Dakisolatie	PIR	-	-
	Sedum dakbedekking	Sedum	-	Groen
	Afdekkap	Aluminium zetwerk	-	RAL7021 - satin
	Dakrand	Accoya	Onbehandeld	Blank

N8.002

Studio florisvanderkleij
Tussen de Bogen 42
1013JB Amsterdam

+31(0)624187889
+31(0)204751027
studio@florisvanderkleij.nl
www.florisvanderkleij.nl

Valschermkade 25-26
1059 CD Amsterdam

20171016_verg_Sfvdk.vwx