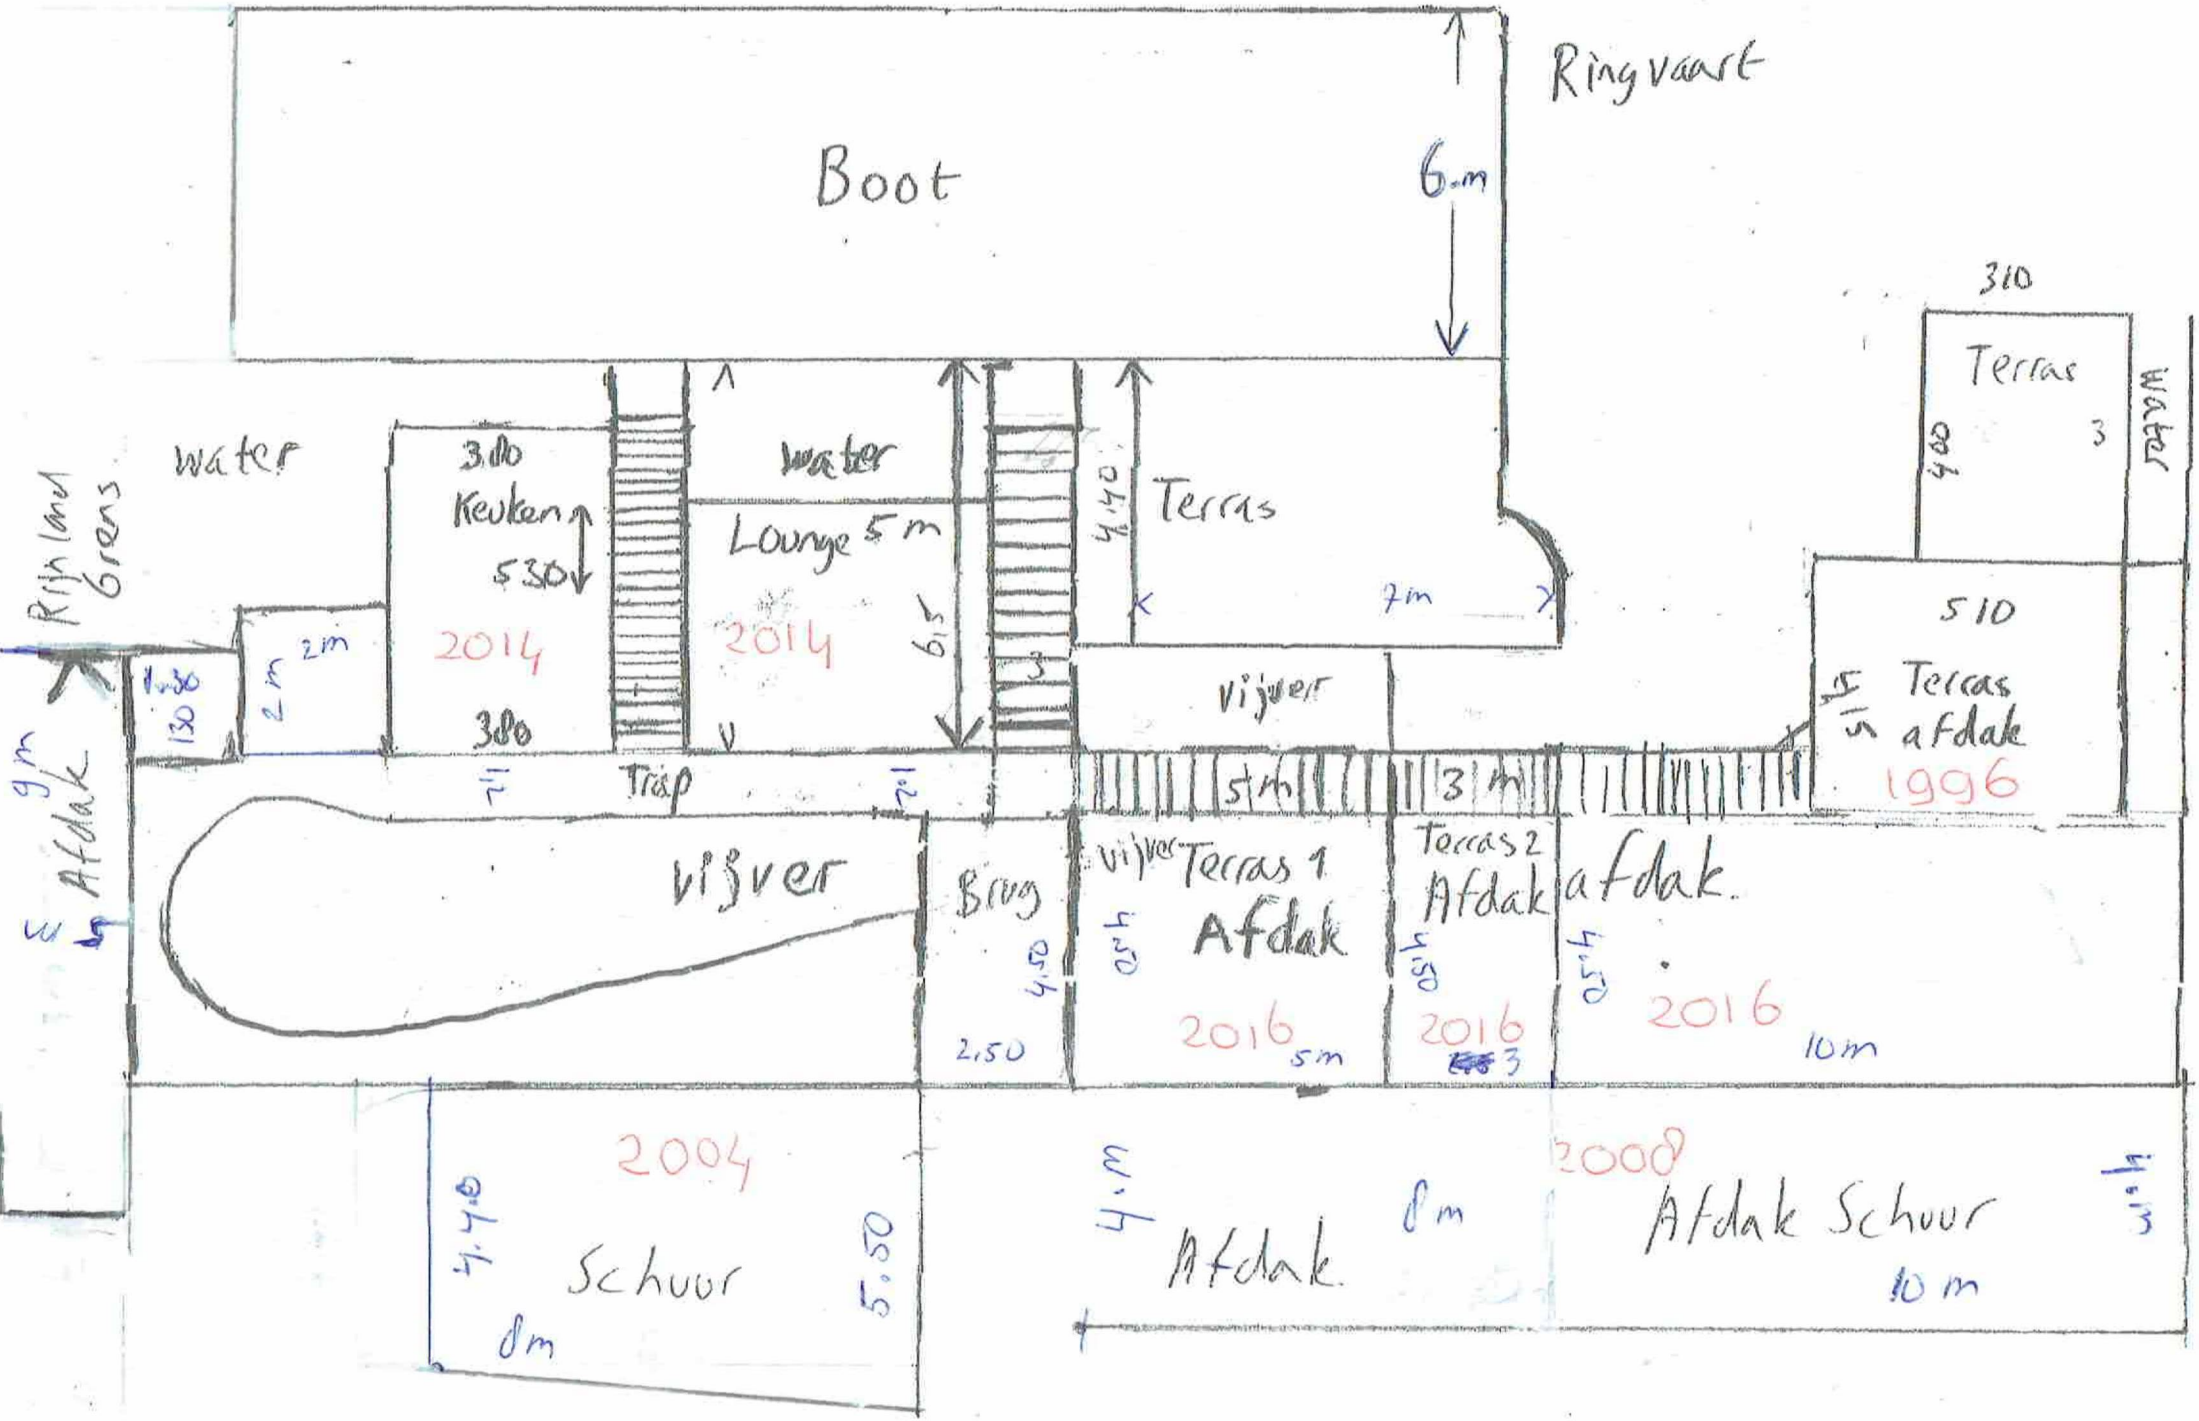

Boot
6.m
Ringvaart
310
Terras
3
Water
400
water
Rijnland Grens
380
Keuken
530
2014
380
water
Lounge 5m
2014
6.5
4.40
Terras
7m
510
Terras afdak
1996
vijver
5m
3m
Trap
Afdak
9m
vijver
Brug
4.50
2.50
vijver
Terras 1
Afdak
2016
5m
Terras 2
Afdak
2016
3
afdak
2016
10m
2004
Schuur
8m
4.40
5.50
4.m
Afdak
8m
2008
Afdak Schuur
10m
4.m